



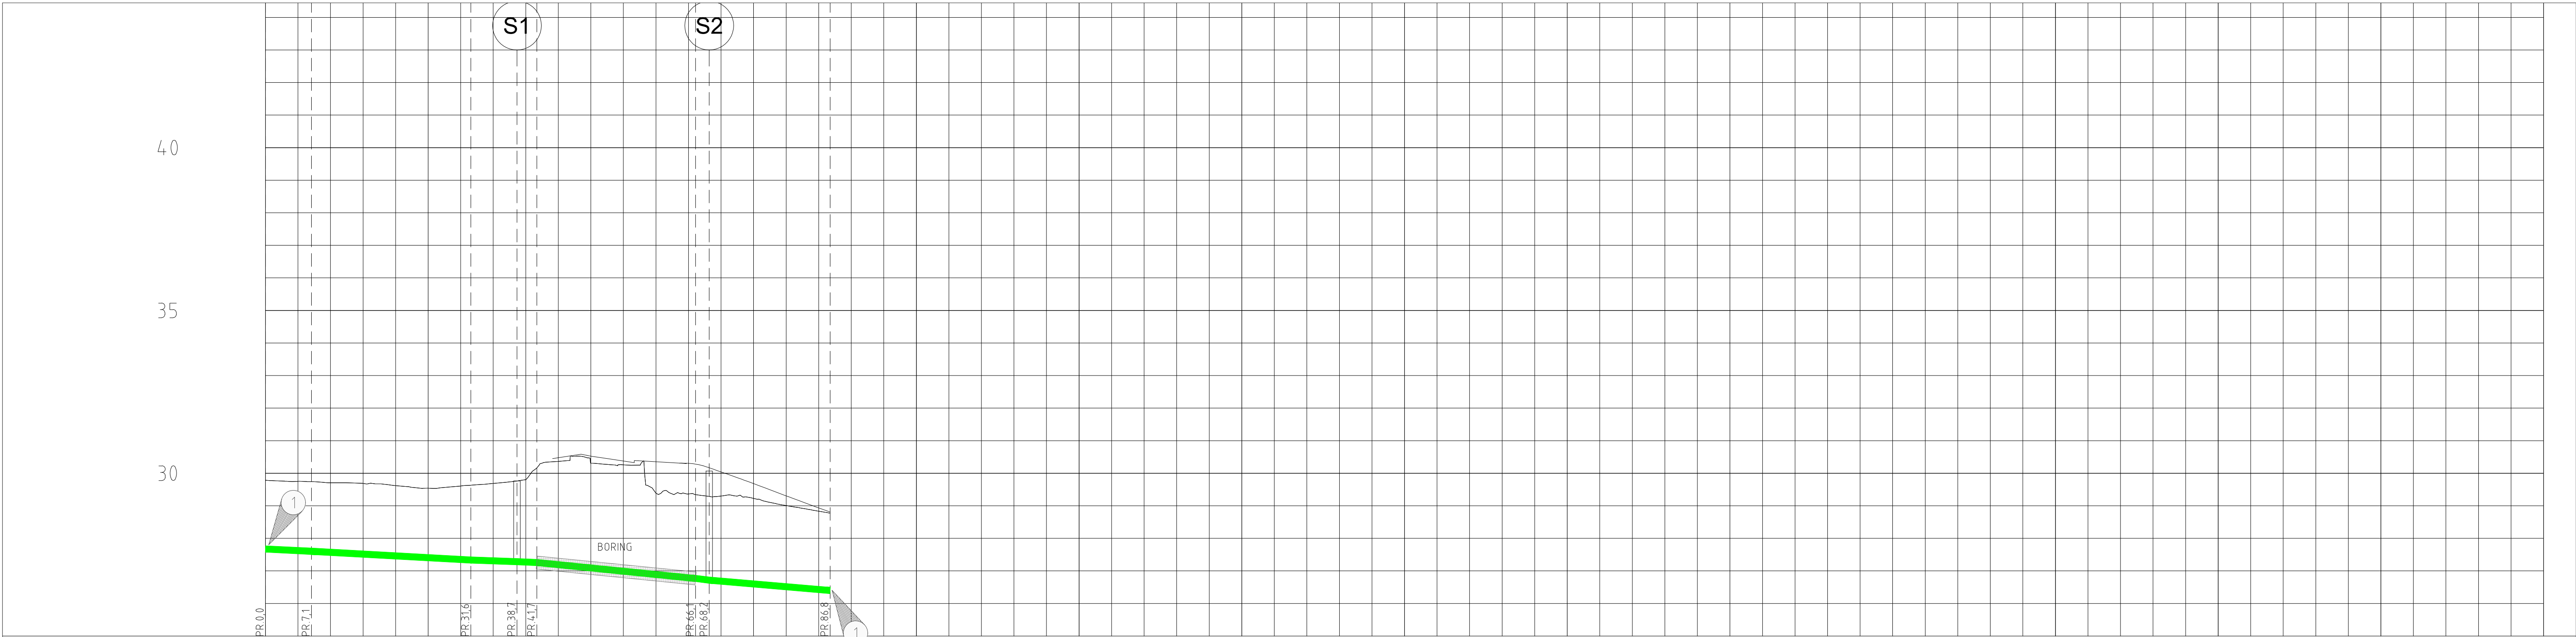

PROFIL NR.		0	25		50		75		100		125		150		175		200		225		250		275		300		325		350	
Grunneier																														
Markslag																														
Grunnforhold																														
TERRENG H/TOPP VEGDEKKE		29.78	29.75	29.71	29.69	29.62	29.54	29.61	29.69	29.93	30.48	30.52	30.38	30.35	30.30	30.04	29.68	29.31	28.94	28.81										
Hor.vinkelpunktavstand i m		7.1			24.5			7.1	3.0		24.4			2.1		18.6														
Spillvannledning	Kumavstand i m	7.1			24.5			7.1	3.0		24.4			2.1		18.6														
	Fall i ‰	-10.1			-11.0			-7.4	-8.4		-20.0			-24.9		-17.2														
	Kote innv. bunn	27.67	27.60				27.34	27.28	27.26					26.77	26.72		26.40													
	Type og dim	250PVC-U SN8							250PVC-U SN8							250PVC-U SN8														
Varerør	Kumavstand i m										24.4																			
	Fall i ‰										-20.0																			
	Kote utv. topp									27.64		27.16																		
	Type og dim											500PE 100 PN12.5 SDR 11																		

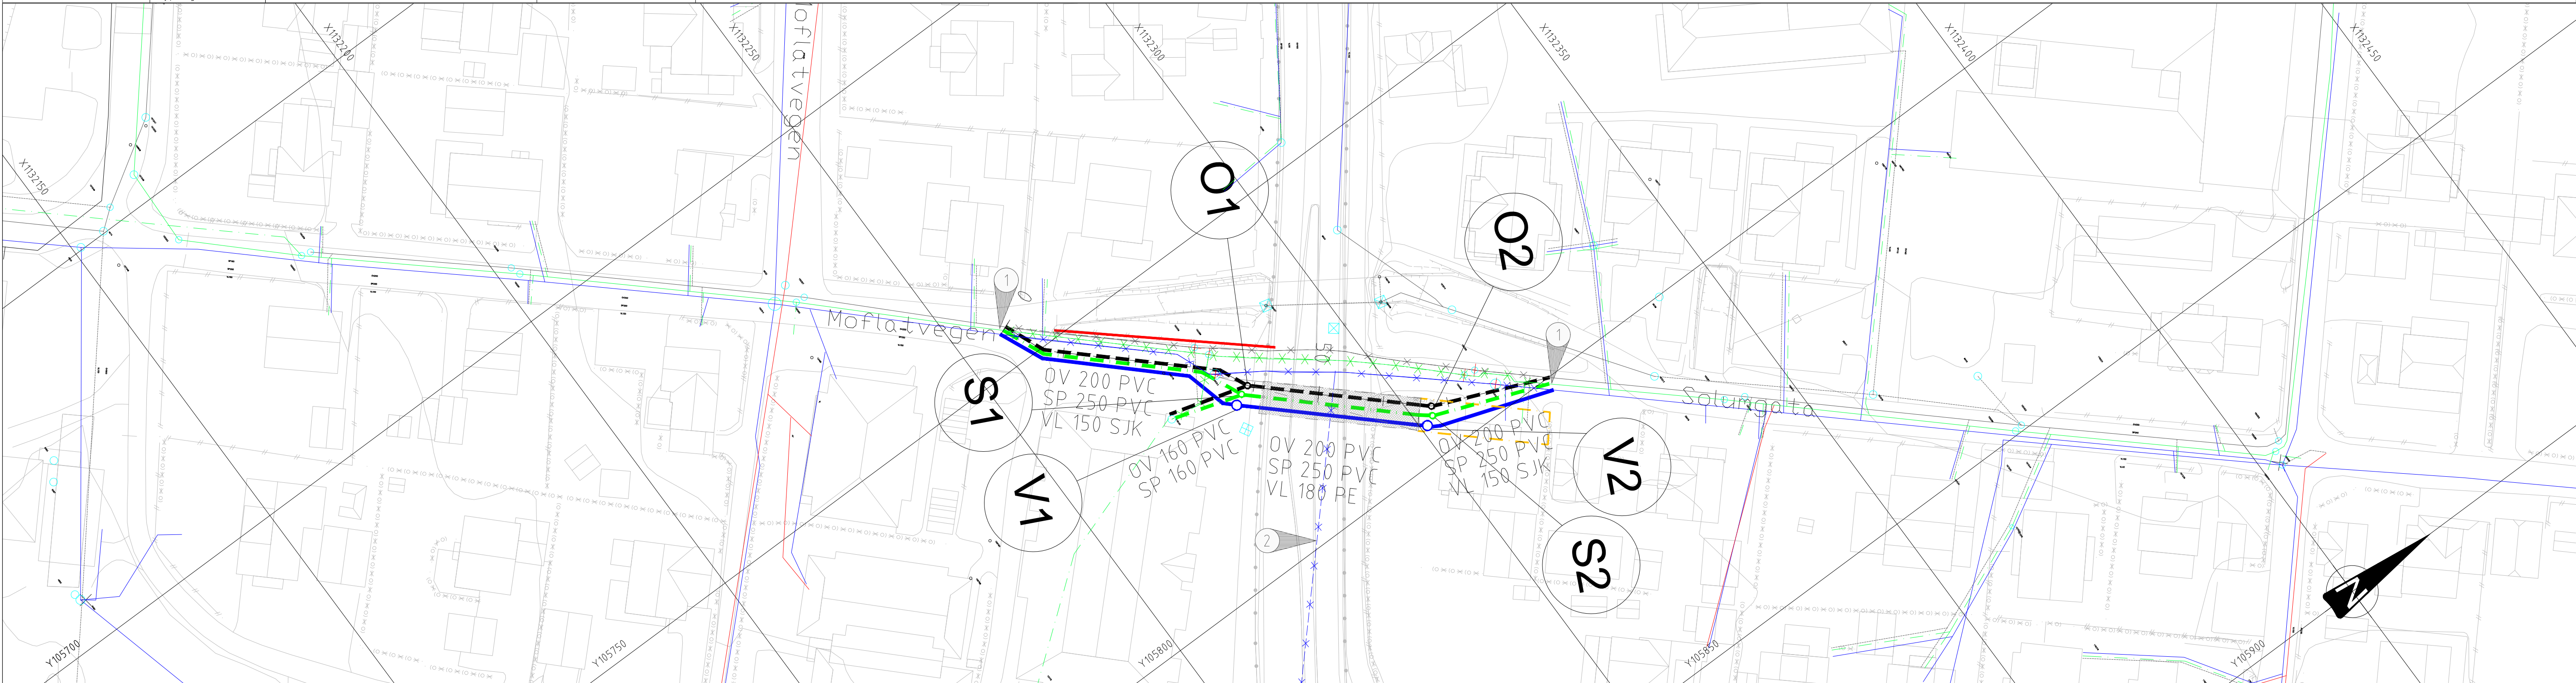

TEGNFORKLARING

Vannledning (VL)	Prosjektert	Eksisterende	Saneres	Grønt areal
Spillvannledning (SP)				Veg
Avløp felles-ledning (AF)				Boring
Overvannsledning (OV)				Boregrop
Drensledning (DR)				Støttemur
Kum				
Infiltrasjonssandfang				
IFS med Kuppelrist				

HENVISNINGER

- Tilkobles eks. ledningsnett
- Nedlagt vannledning

MERKNADER

- Graving og sikring av grøfter utføres iht. kap 21 Gravearbeid i Forskrift om utførelse av arbeid (Arbeidstilsynet)
- Boring av SP utføres først

Revisjon	Revisjonen gjelder	Utarb	Kontr	Godkjent	Rev. data
		Tegningsdato			
D121 Rv. 36 Moflata Byggefase		28.08.2026			
Telemarksvegen		Statens vegvesen			
Plan- og profiltегning SP		Prosjektet for			
VA		Prosjektnummer			
Byggeplan		Prosjektfasennummer			
Utarbeidet av		Arkivreferanse			
VBLU		Målestokk A1-format			
Kontrollert av		1:500 (1:500/1:100)			
Goddjent av		Koordinatsystem			
STHO		NTM9 / NN2000			
Konsulentarkiv		Tegningsnummer /			
A280778		revisjonsbokstav			
		GH05			