


\\COWI-net\prosjekter\A280778\37_Tegninger\Plandata\A280778\IN-TEGN\LAY_IN.dwg - Layout - (IN1)

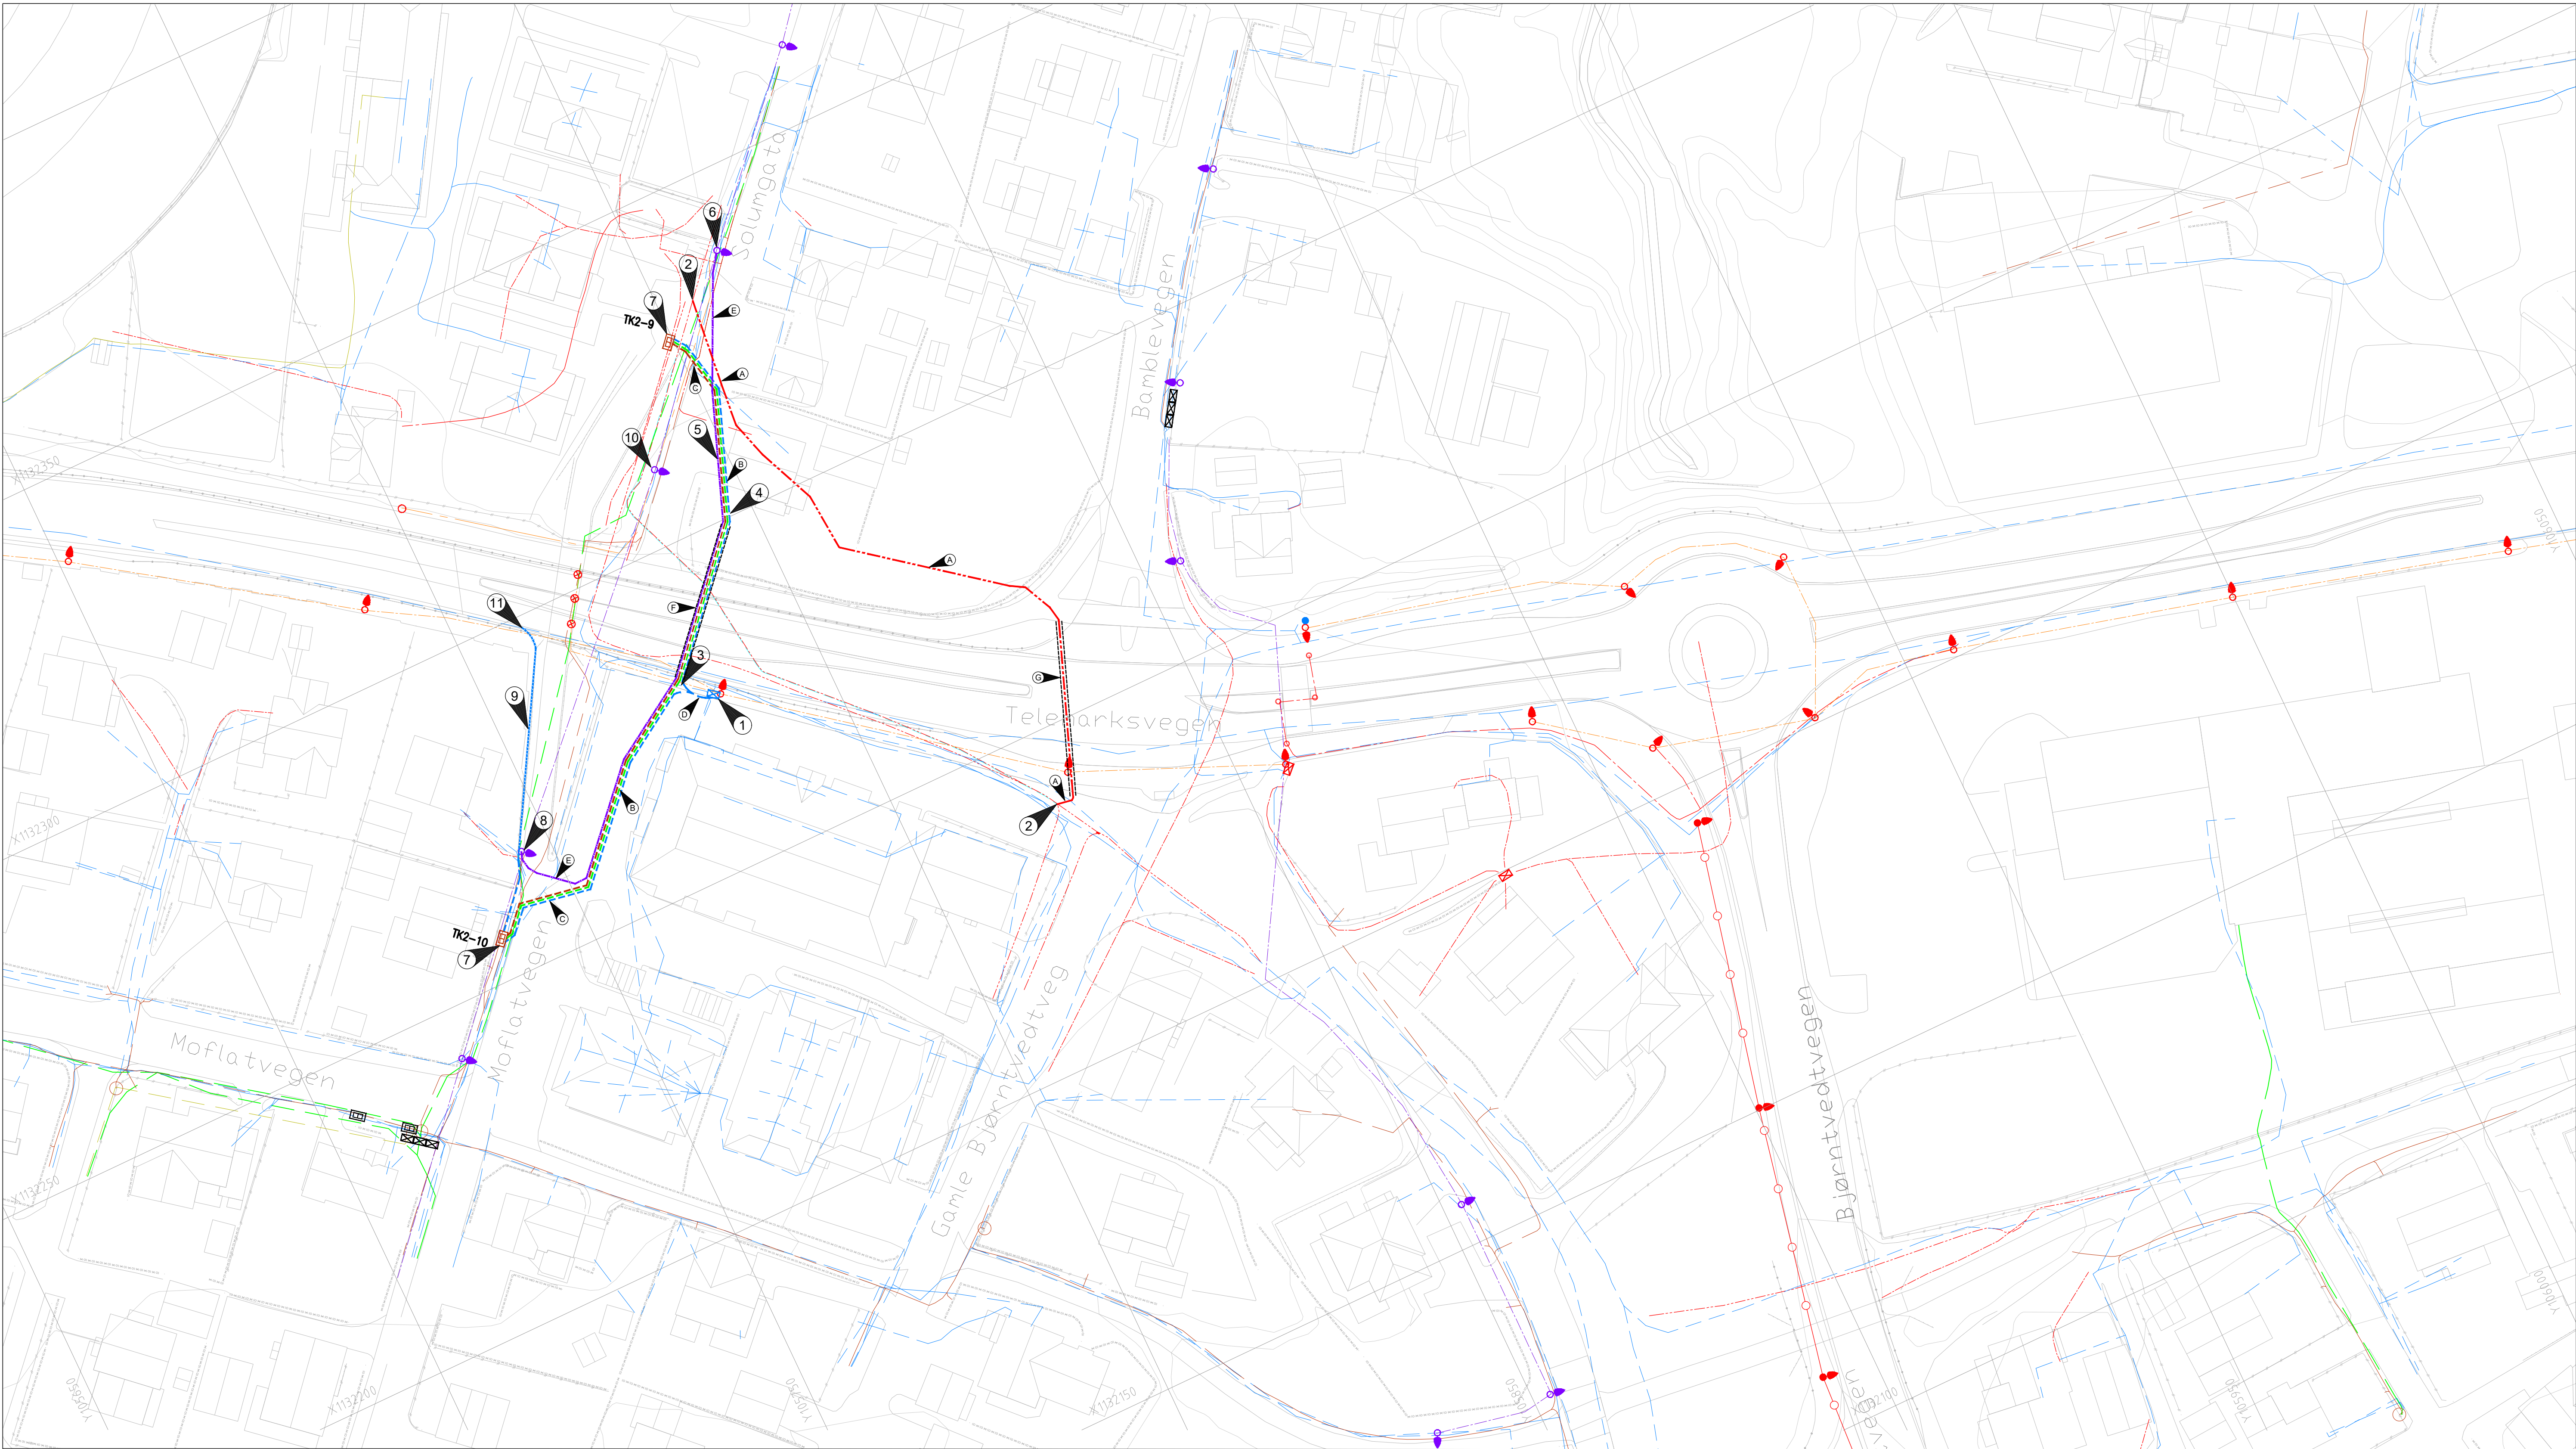

Tegnforklaring:

	Eksisterende:	Prosjektert:
Høyspent jord (Lede)		
Lavspent jord (Lede)		
500 mm varerør - styrt boring hsp		
500 mm varerør - styrt boring tele/lsp		
Trekkerør (SVV)		
Lavspent jord (Skien kommune)		
Tele jord (Telenor)		
Provisorisk trekkerør (Telenor)		
Tele jord (Telia)		
Tele jord (Viken Fiber)		
Tele jord (Global Connect)		
Lavspentlinje (Skien kommunen)		
Veglysmatur (Skien kommune)		
Veglysmast (SVV)		
Trestolpe (Telenor)		
Tellekamera (SVV)		
Lavpentskap (SVV)		
Teleskap (Telenor)		
El-skap (Ukjent etat)		
Trekkeum (Ukjent etat)		
Trekkeum (Viken Fiber, Globan Connect, Telenor)		

- Eks. teleskap flyttes hit som midlertidig plassering. Tilhørende koakskabler skjøtes (Telenor)
- Skjøteegrop for høyspentkabler: eks. oljeisolerte høyspentkabler skjøtes her grunnnet omlegging og nye kabler (Lede)
- Borregrop for styrt boring stoppet omtrent her. Det etableres 5stk varerør med ca. 2 meter overdekning under Rv 36, hvor 3stk stk varerør etableres for VA, 1stk for høyspent (Lede) og 1stk for tele og lavspent (Telenor, Global Connect, Viken Fiber og Skien kommune).
- Mottaksgrøp for styrt boring stopper omtrent her.
- 10mm trekkerør etableres i sin helhet, men med baktanke om at rørtraséen skal skjøtes på avgrensningsrør i forbindelse med ny lysmast i endelig fase (Skien kommune)
- Ny veilystrasé tilknyttet eksisterende veilysmast, eventuelle endringer for 3 tilknytt lyspunktet med 3stk veilyskabler inkluderes i utførelsen i midlertidig fase (Skien kommune)
- Eksisterende tele- og lavspenttraséer føres inn i nye trekkekummer. Utførelse skal skje i lag med tilhørende røreier. Kabelet skal kontaktes minst 3 uker i forveien (Telenor, Viken Fiber, Global Connect)
- Ny veilyskabel og veilystrasé tilknyttet eksisterende veilysmast (Tilknyttet eksisterende veilyskabelen fra Solungata). Det antas at kabel ligger direkte i bakken og må skjøtes. Tilhørende 10mm reservarør avsluttes og tettes i grøft (Skien kommune)
- Provisorisk trekkerør festes i flettverksgrøder på støttemur (Telenor)
- Eks. veilyskabel ut til Moflatavegen kobles fra og merkes tydelig når ny veilystrasé kobles opp mellom Solungata og Moflatavegen (Skien kommune)
- Provisorisk trekkerørstrasé tilknyttet eksisterende teletrasé langs Rv36. Skjøteegrop/trekkeegrop etableres i dialog med eier (Telenor)

Kabeltraséer er henvisning til grøftesnitt i alfabetisk stigende rekkefølge, se tegning IN12.

Trekkeumtabell:

NAVN	TYPE	STØRRELSE (LxBxH)	EIER
TK2-9	Prefabrikeret TK2	1400x700x1200 mm	Felleskum (Telenor, Viken Fiber, Global Connect)
TK2-10	Prefabrikeret TK2	1400x700x1200 mm	Felleskum (Telenor, Viken Fiber, Global Connect)

Entreprise 1:

- Det skal utføres kabelpåsvisning før anleggsarbeider starter.
- Omfatter omlegging av teknisk infrastruktur for 3 opprettholde driften ved etablering av ny kulvert: Eksisterende høyspentkabler (2x3xhsp-kabler) for Lede er oljeisolert og skal ikke berøres. Nye høyspentkabler legges om gjennom parken og i 8500mm varerør som styrberres under Rv36.
- Eksisterende teletraséer (Telenor, Global Connect og VikenFiber) og lavspenttrasé (Skien kommune) legges om i nytt 8500mm varerør som styrberres under Rv36.
- Henvisning til dokumenter og tegninger: IN12 - Grøftesnitt

Revisjon	Revisjonen gjelder	Utdat	Kontr	Gakjent	Rev. dato
		Tegningsdato		28.08.2026	
Rv. 36 D121 Rv36 Moflata Byggeplan		Beslitter		Statens vegvesen	
Telemarksvegen		Prosjekt for		Region øst	
Plan		Prosjekt av		COWI	
Prosjektert		Prosjektnummer			
Kabel- og belysningsplan		Prosjektfasenummer			
Byggeplan		Arkivreferanse			
Utdatert av		Kontrollert av		Målestokk A1-format	
NHMO		JHDA		1:500	
		Gakjent av		Koordinatsystem	
		STHO		NTM9 / NN2000	
		Konsulentarkiv		Tegningsnummer / revisjonsbokstav	
		A280778		IN11	