


[illegible]

DOKUMENTASJONSTEKNING
ARBETSTEGNING
ANBUDSTEKNING
ANNEDELSTEKNING
FORELØPIG TEKNING

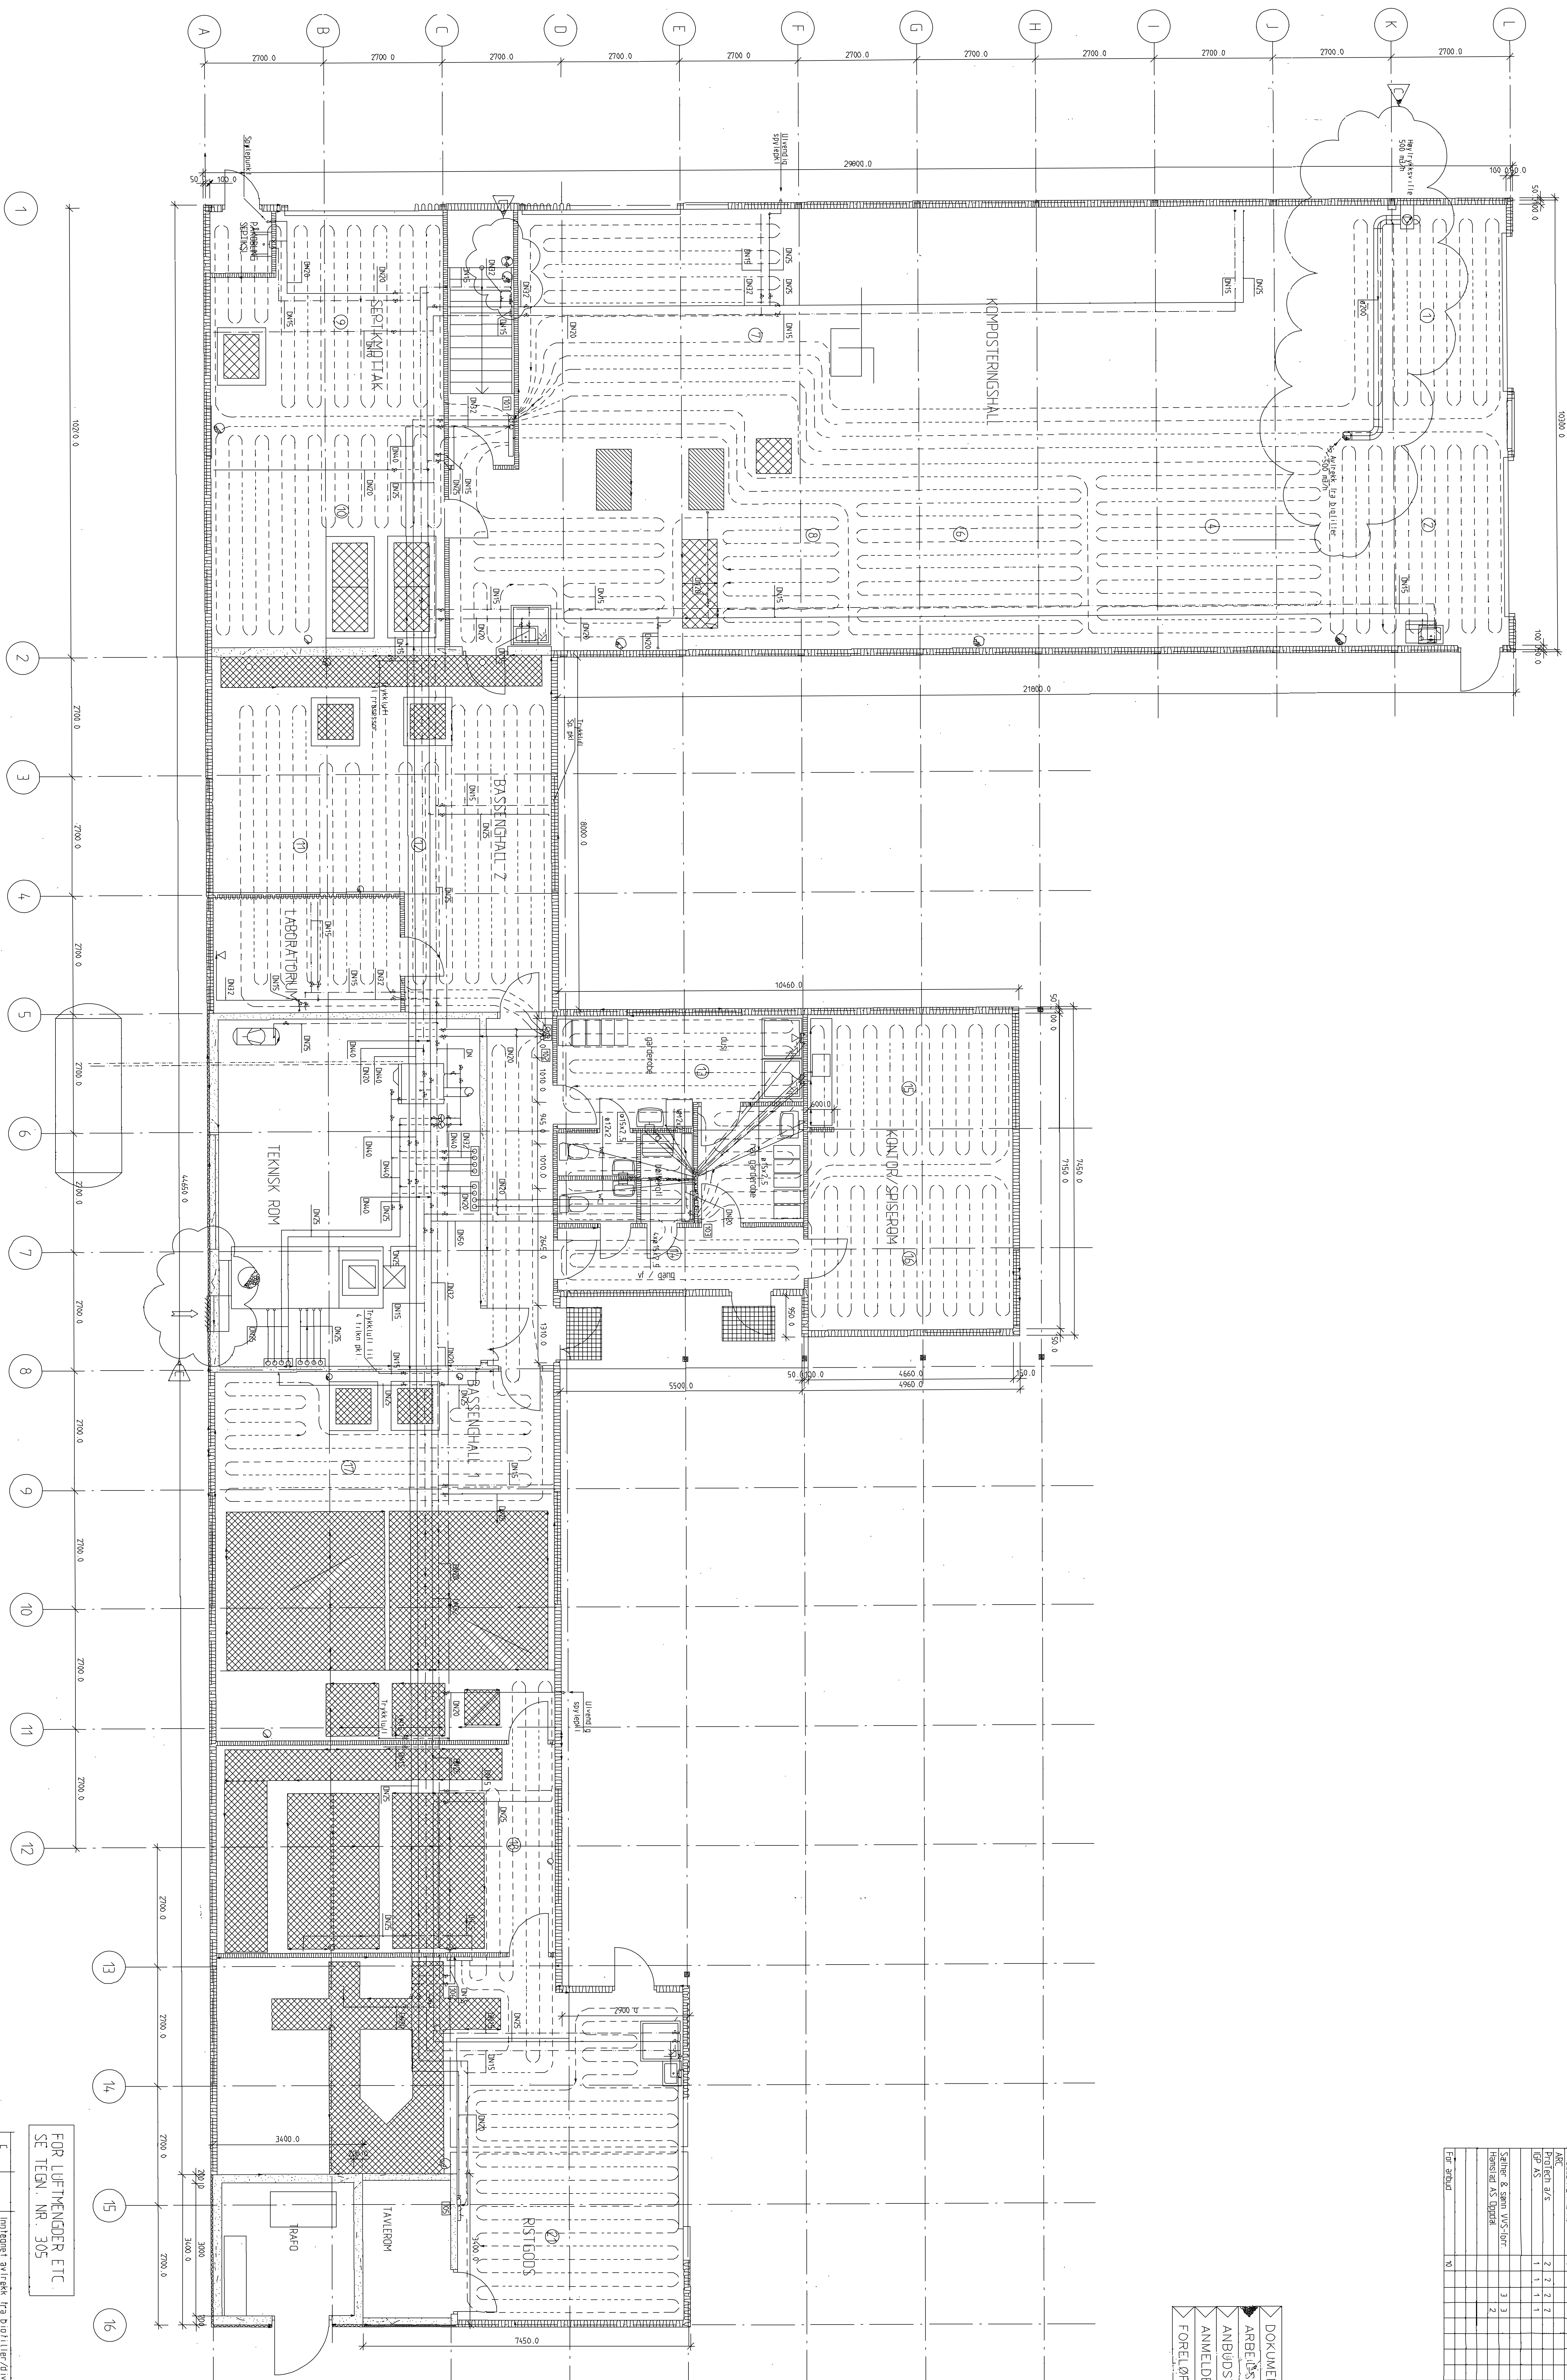

FOR LUFTMENGER ET C.
SE TEGN. NR. 305

[illegible]