


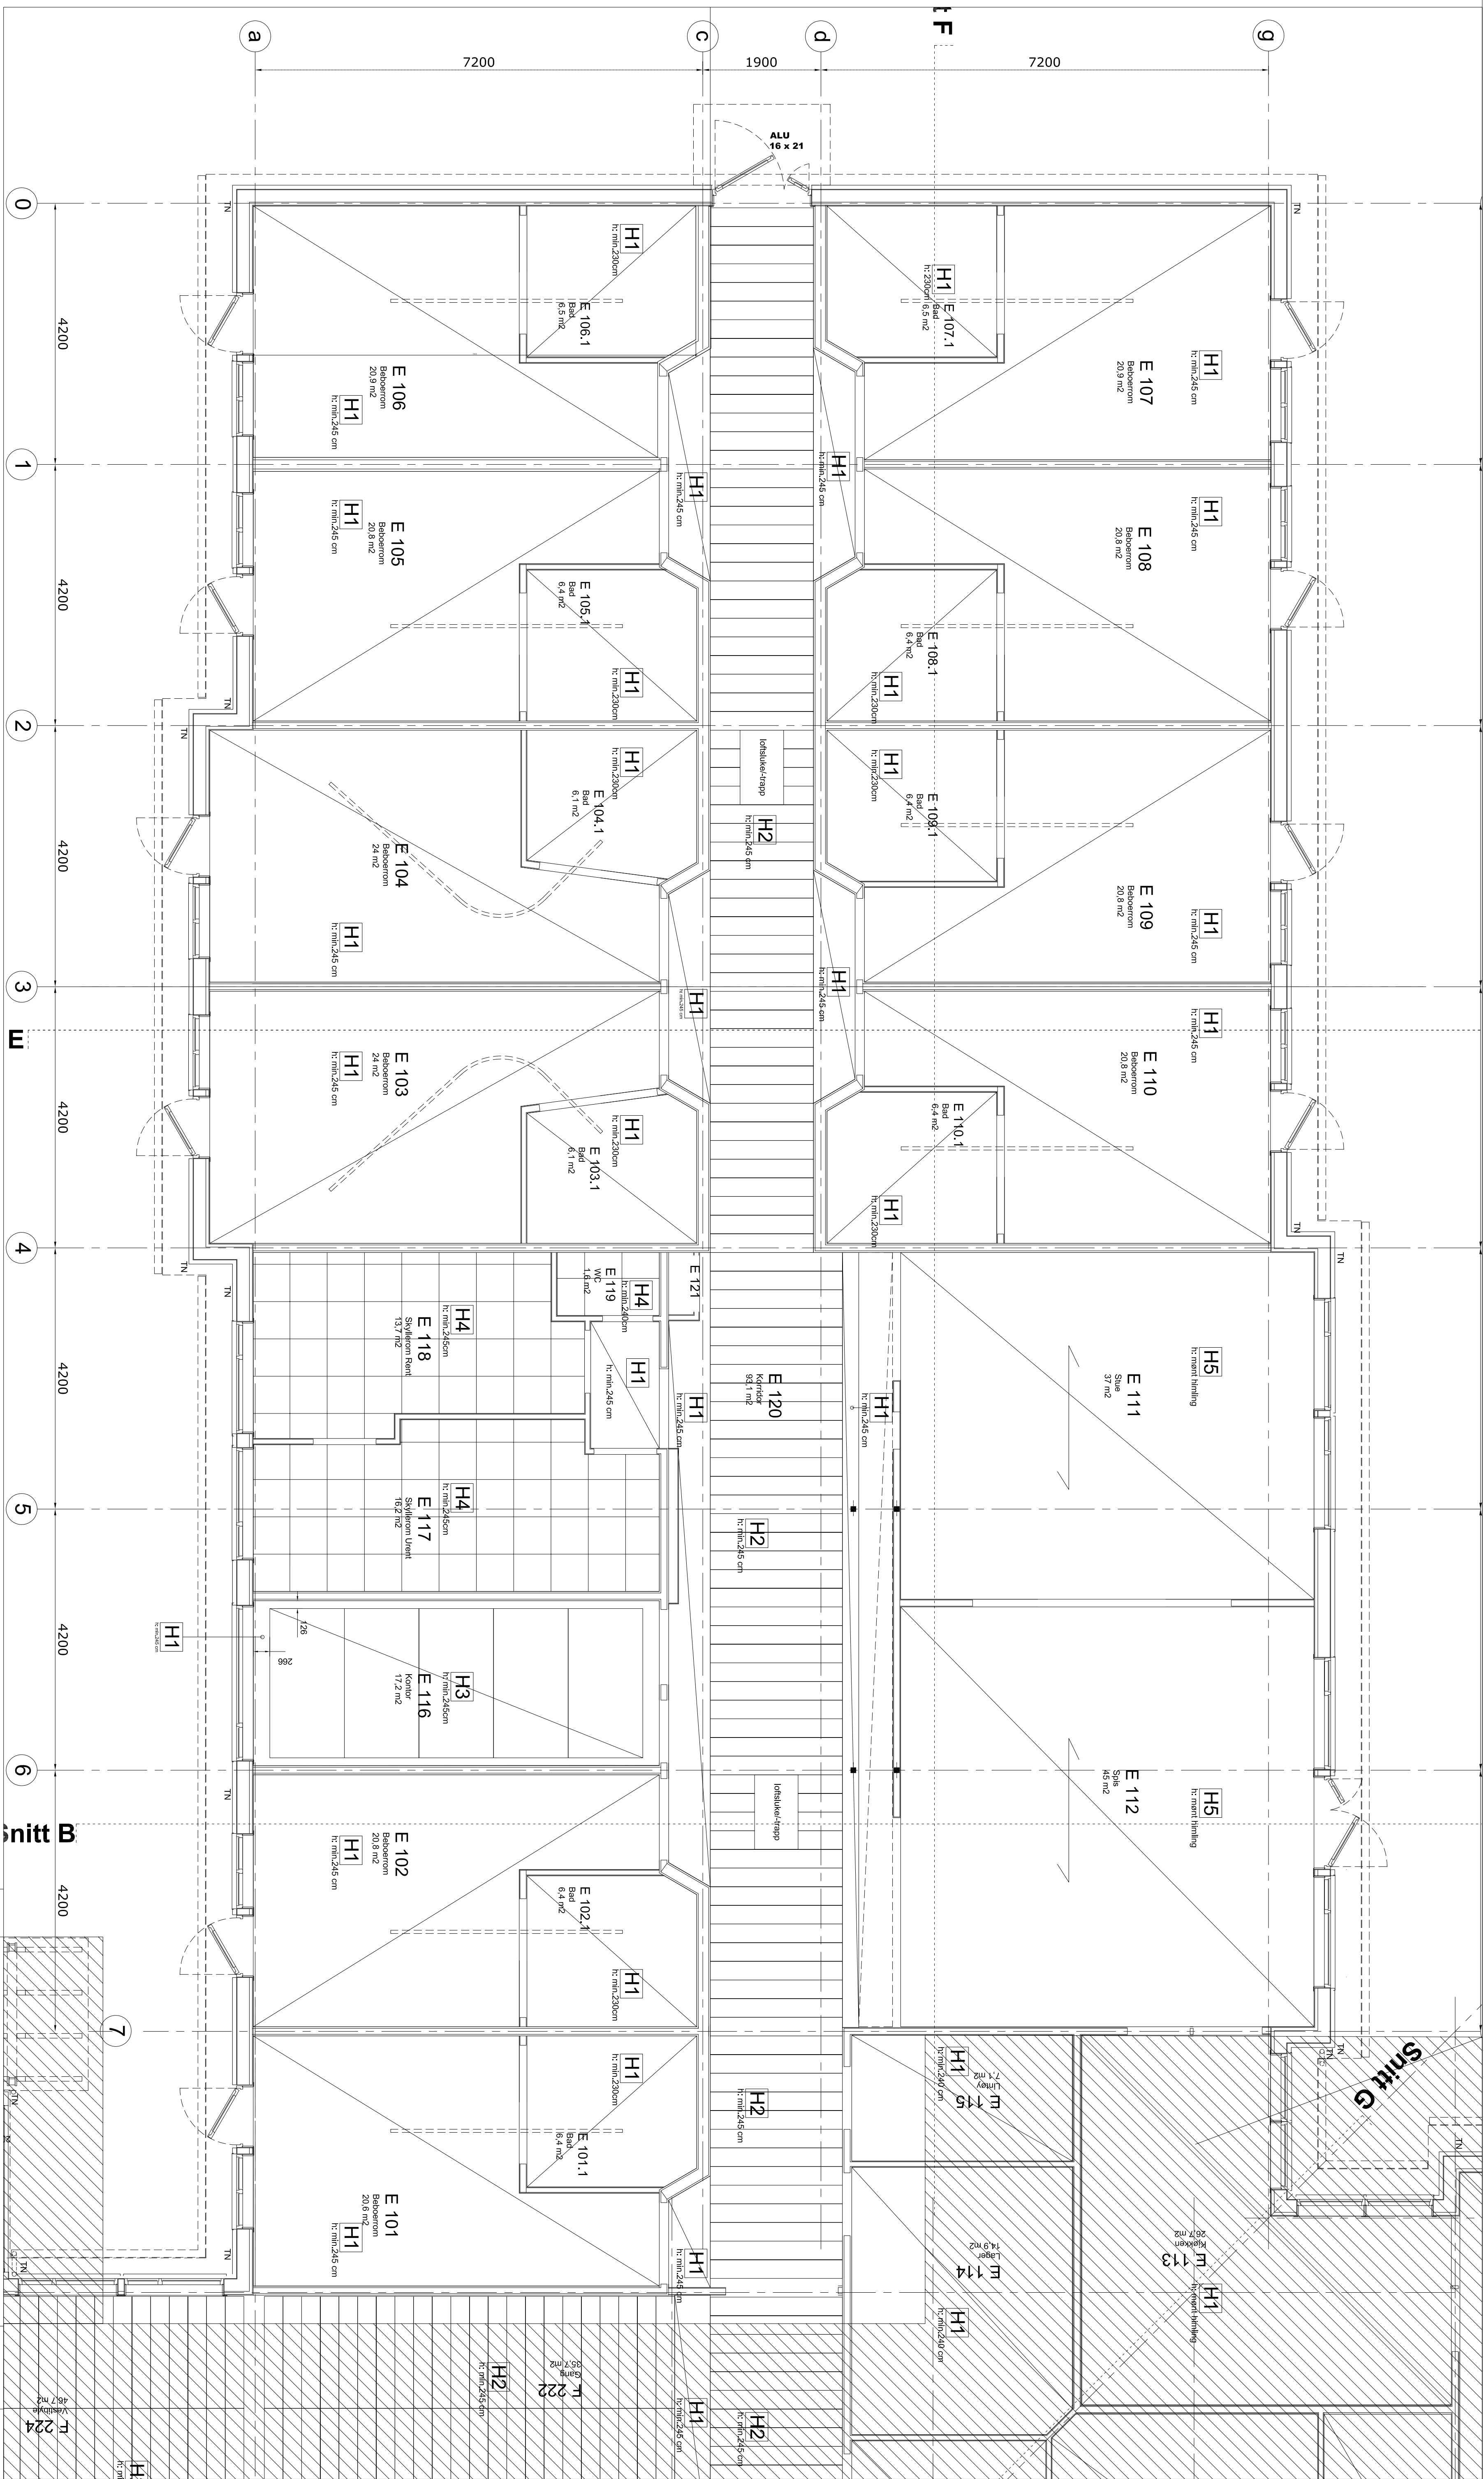

Himlingstyper



H1 fast gips sparklet og malt

H2

H3

H4 Systemhimling 60x60cm, hygienekrav

H5 Lydabsorberende panelhimpling i 1. sort, gran, hvittlaset, 22x98mm med 5mm åpen fuge mellom bordene. 98mm nedføring for sprinkler og lydmatte med sort dukfargede kanter.

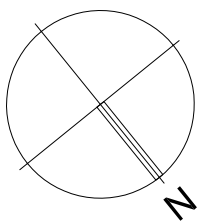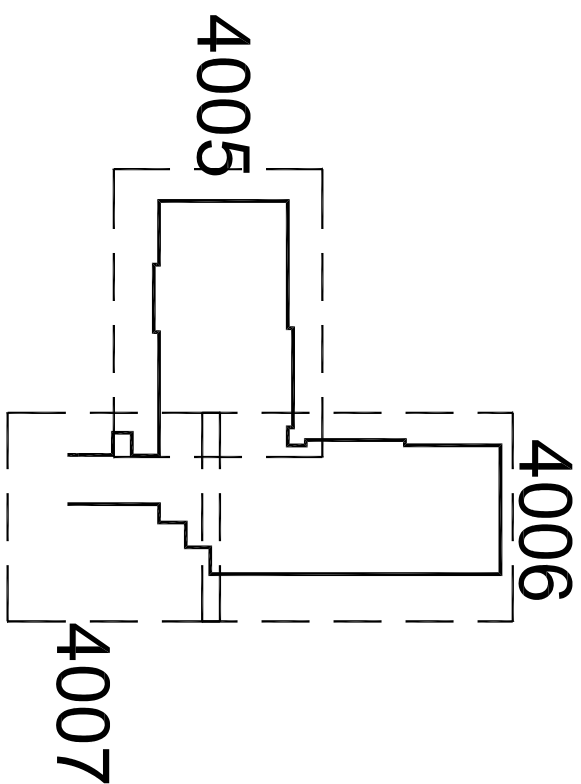

ARBEIDSTEGNING

AUSTEVOLL KOMMUNE Utvikelse Storebø PO-senter høringsplan beboerly E			
MALETRIK:	1:50	PROSJEKT NR	
TEKNE ID:	C:\vd\	TEGN NR	
KOMMUNALIT	15		
ÅRSO	13.09.2010		
DRAMA	1994_høringsplan		
	1994		
		4005	



FORUM ARKITEKTER

AKKITEKTER MNAI NPA - LANDSKAPSAKTEKTER MNAI - INTERIØRAKTEKTER MNAI

Forum Arkitekter AS Damsgårdstua 16 5018 Bergen
Tlf: 55 35 59 00 Fax: 55 35 67 60 E-post: info@forumarkitekter.no