



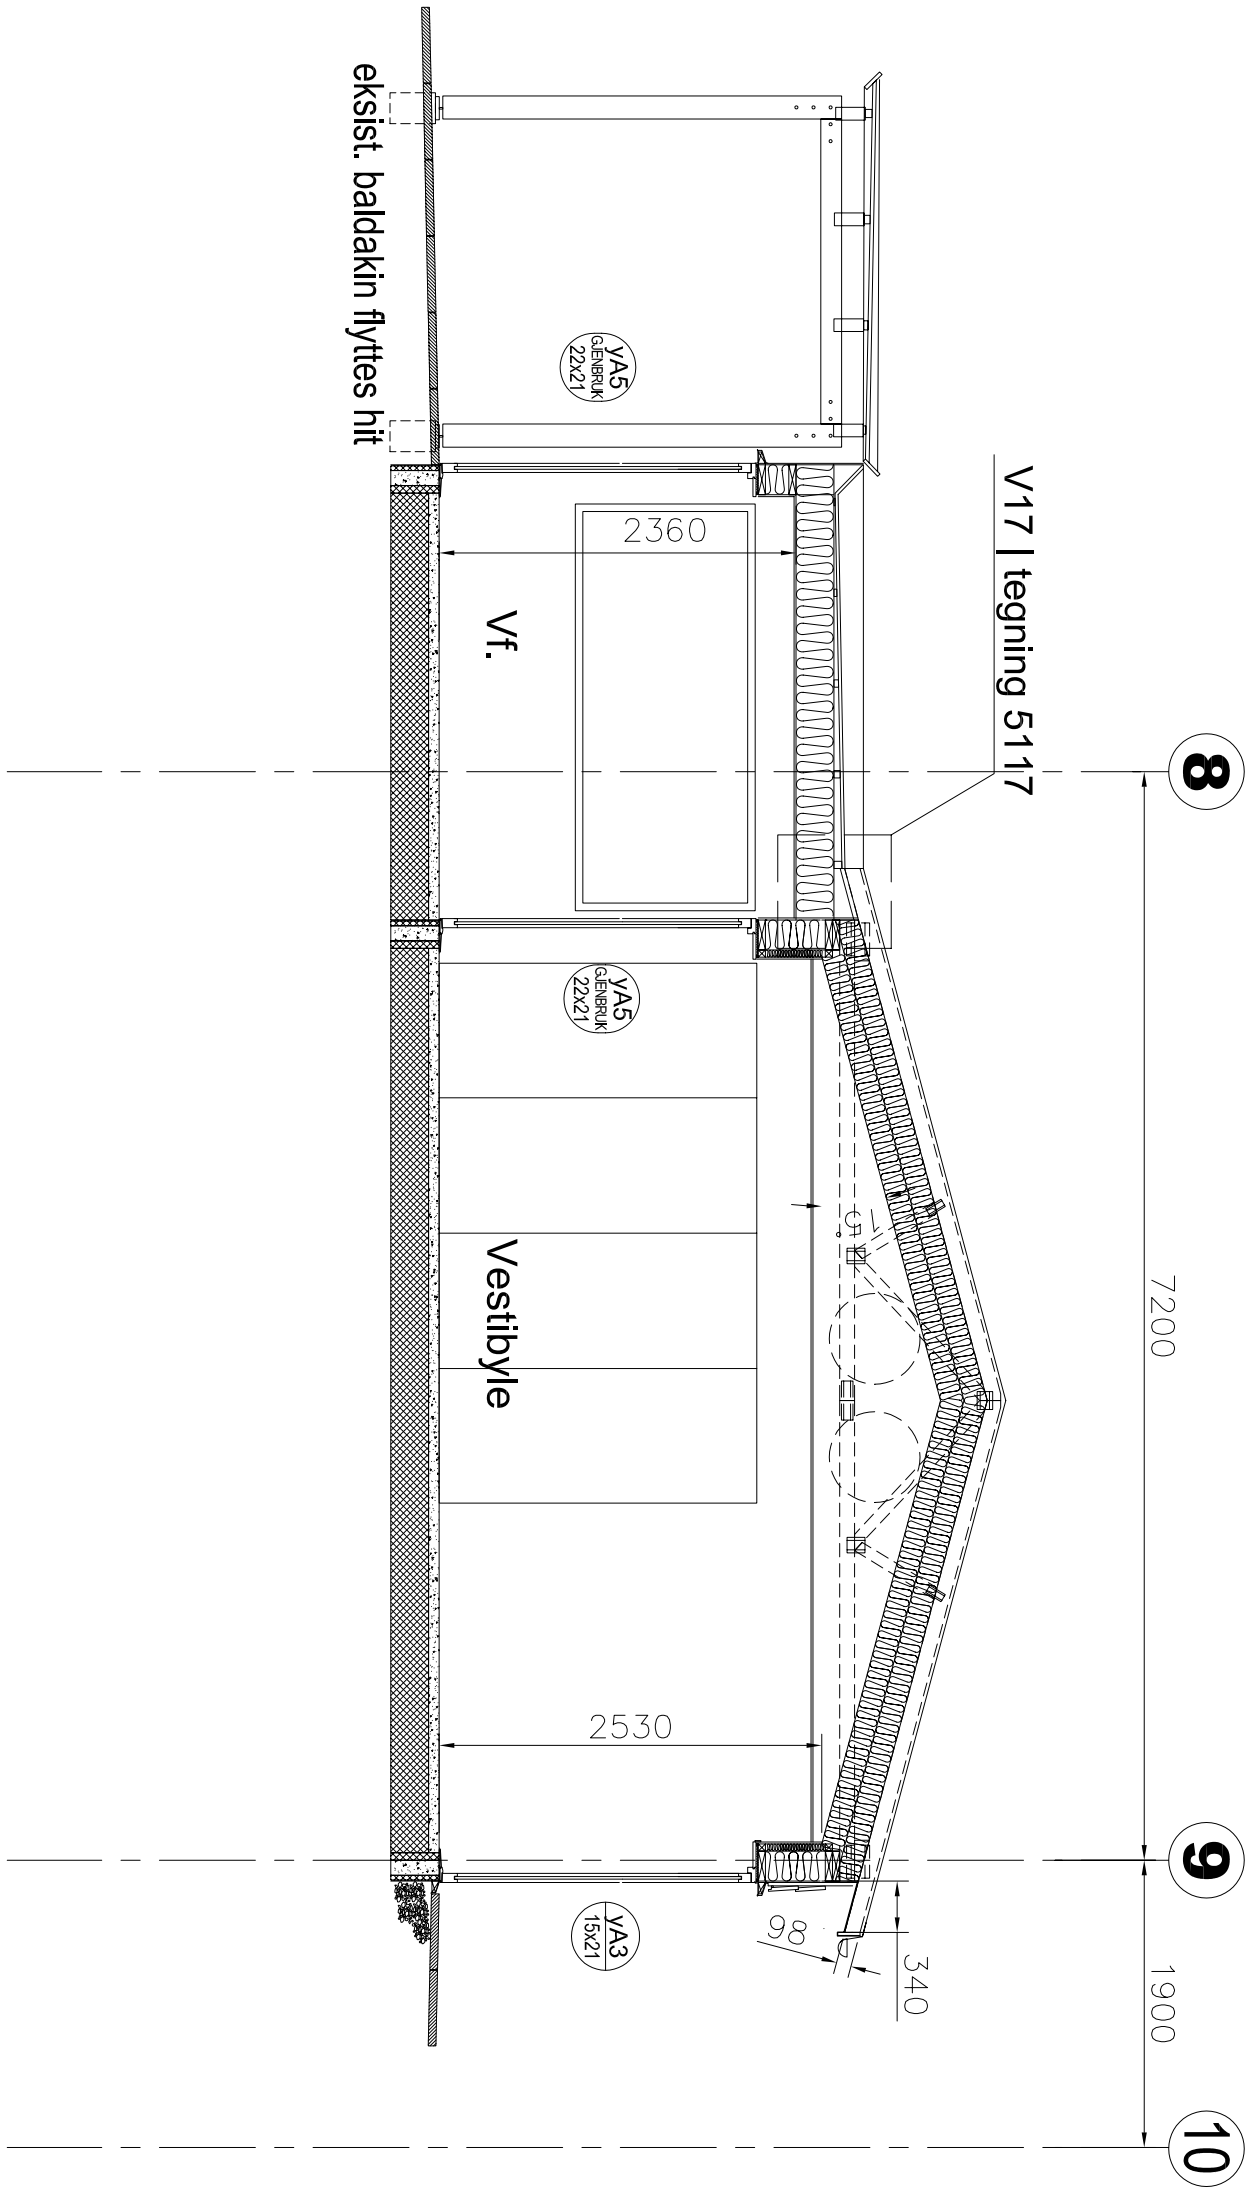

Snitt D-D mellombyg

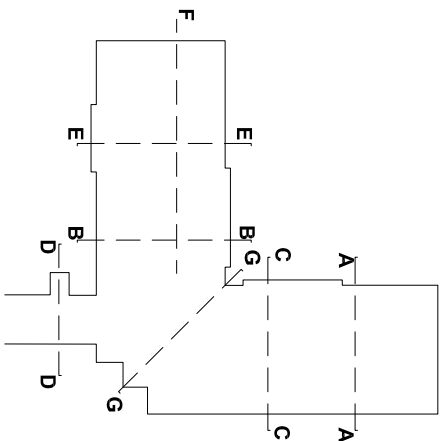

A		Lisbet Isaksson, og medfor.		15.09.2010		TS	
REVISJON		ENDRINGER		DATO		NAVN	

AUSTEVOLL KOMMUNE
Utvildelse Storebø PO-senter
Snitt D - D

MALESTOKK	1:50	PROSJEKT NR	TEGN NR	REVISION
TEGNET AV	KCO	1994	4014	A
KONTROLLERT	TS			
DATO	19.08.2010			
FILNOM	1994_snitt			