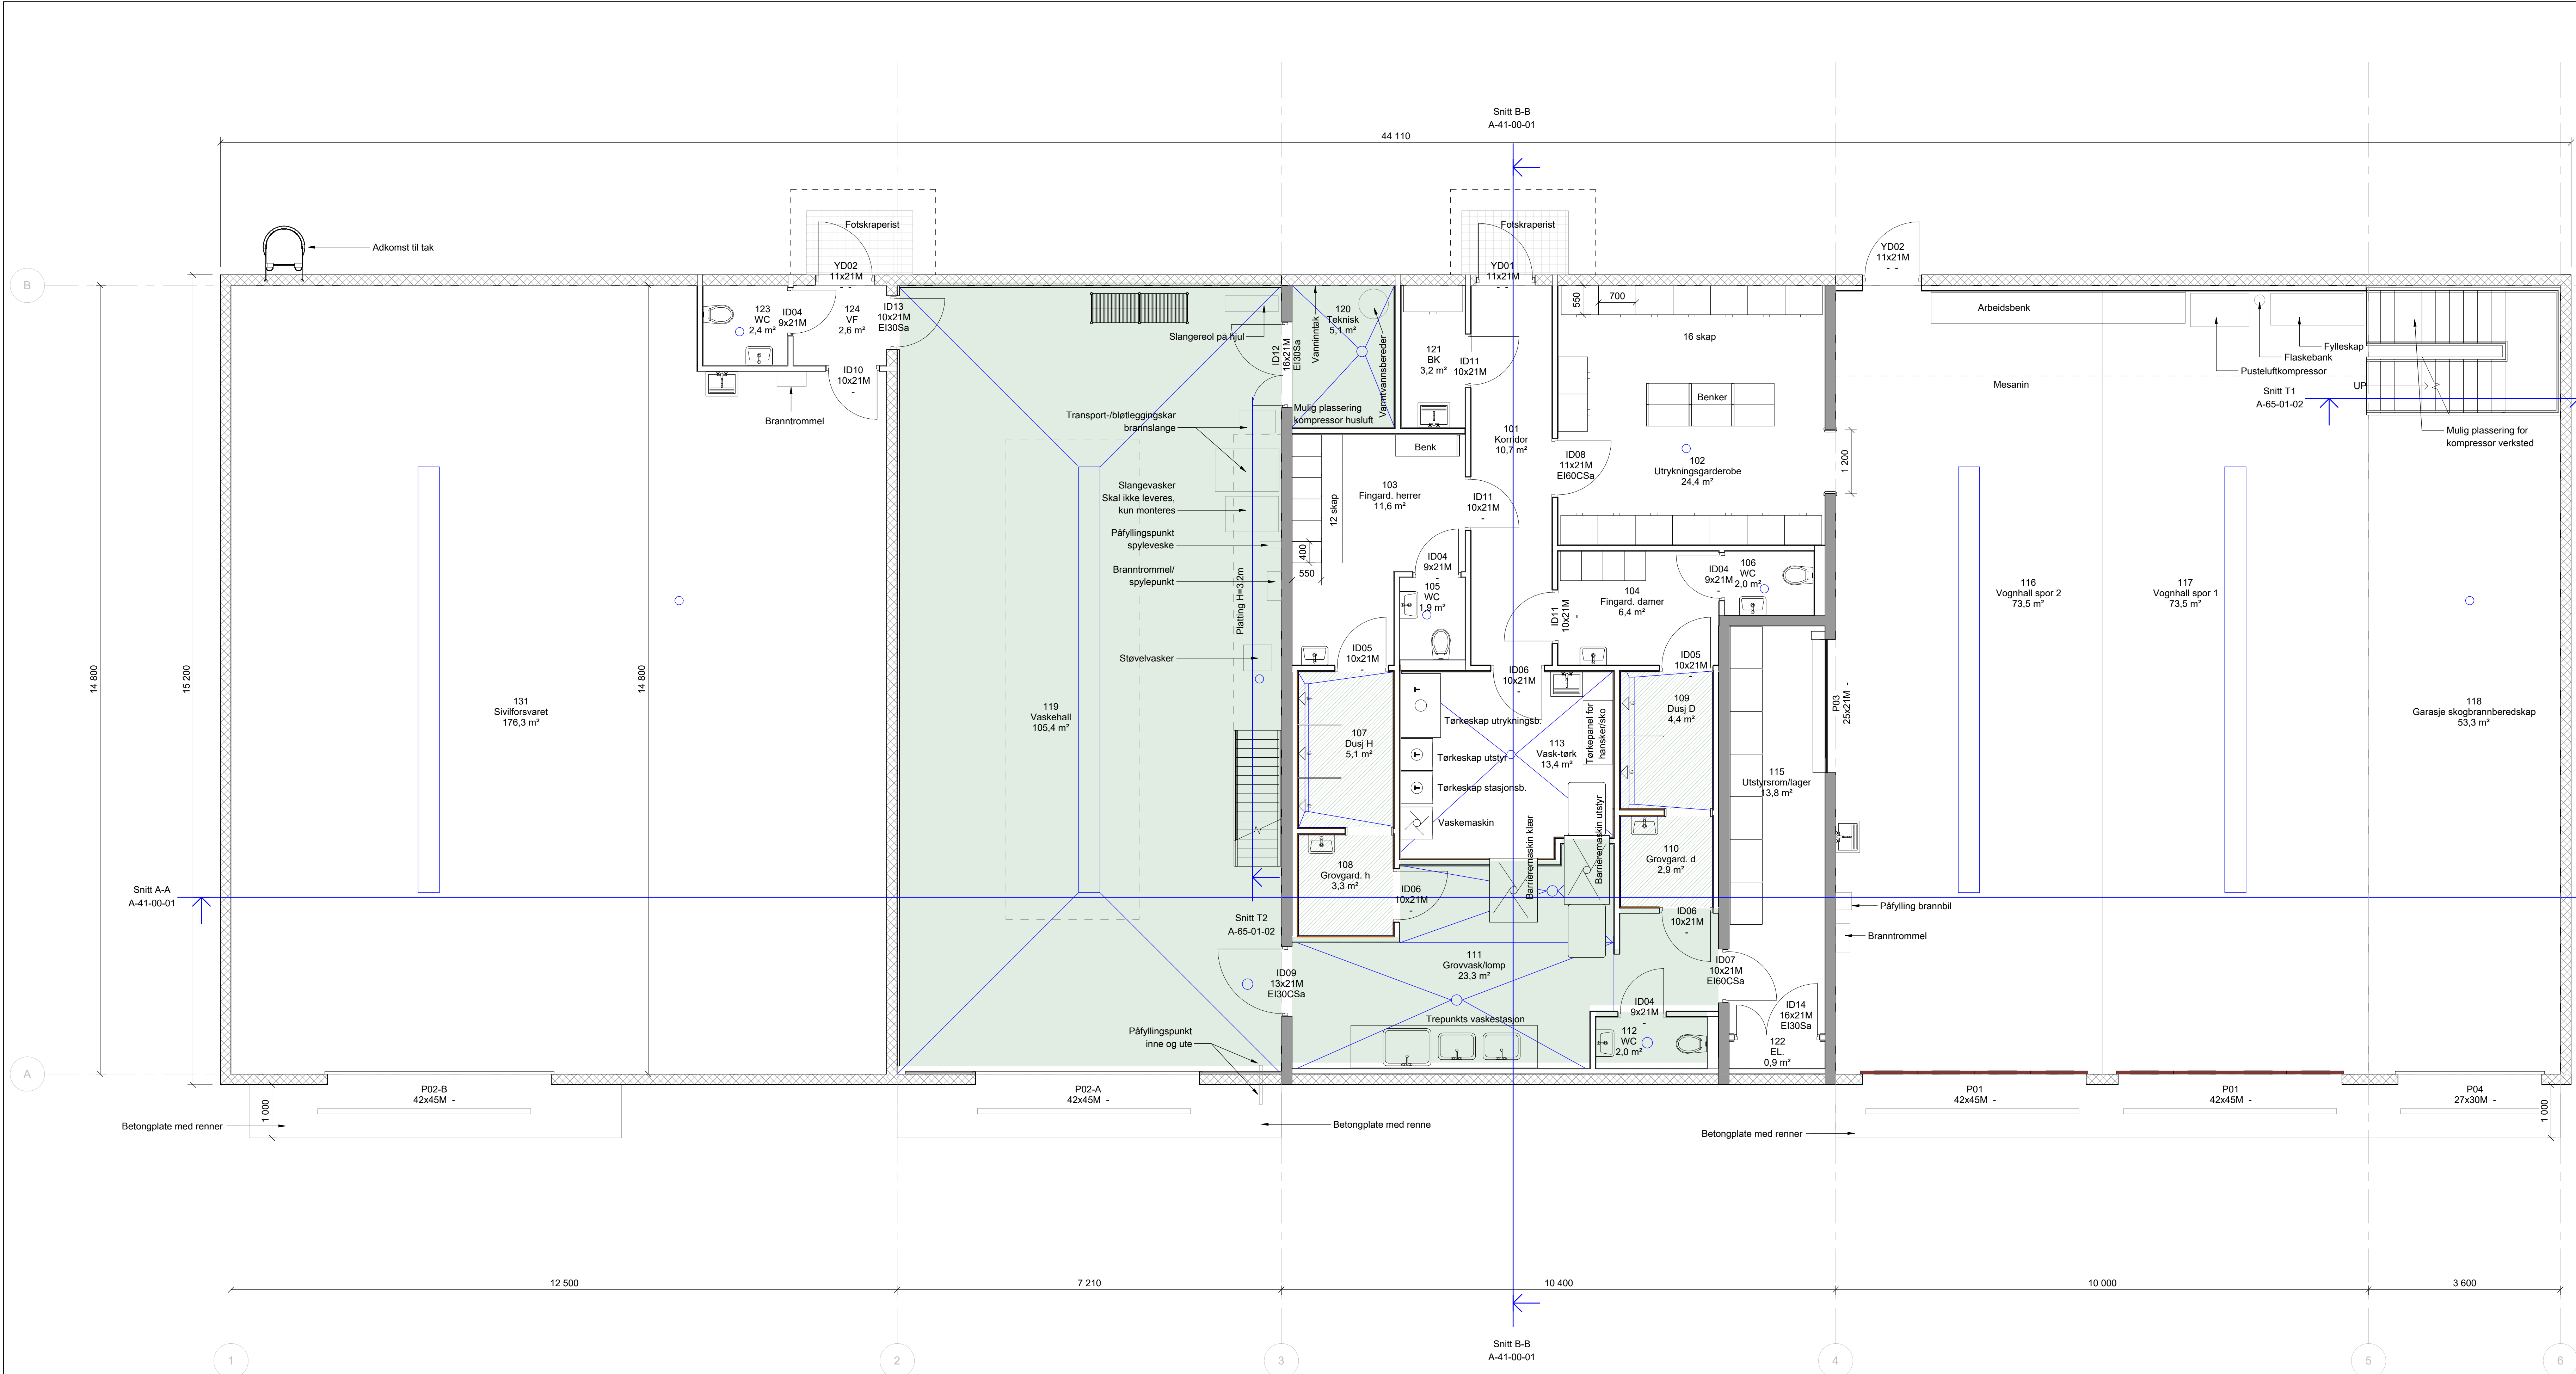


F01 2026-08-26 Anbudstegninger		RagHyn	SylJur	DaMel
Rev.	Dato	Beskrivelse	Utarbeidet	Fagkontroll
Dette dokumentet er utarbeidet av Norconsult som del av det oppdraget som fremgår nedenfor. Opphavsretten tilhører Norconsult. Dokumentet må bare benyttes til det formål som oppdragsavtalen beskriver, og må ikke kopieres eller gjøres tilgjengelig på annen måte eller i større utstrekning enn formålet tilsier.				
Engerdal kommune				Målestokk (gjelder A1-A6) 1:50
Brannstasjon Drevsjø Plan 01				
Kopparleden, 2443 Drevsjø GID 165/1				
Norconsult	Oppdragsnummer 52508566	Tegningsnummer A-21-01-01	Revisjon FF01	