


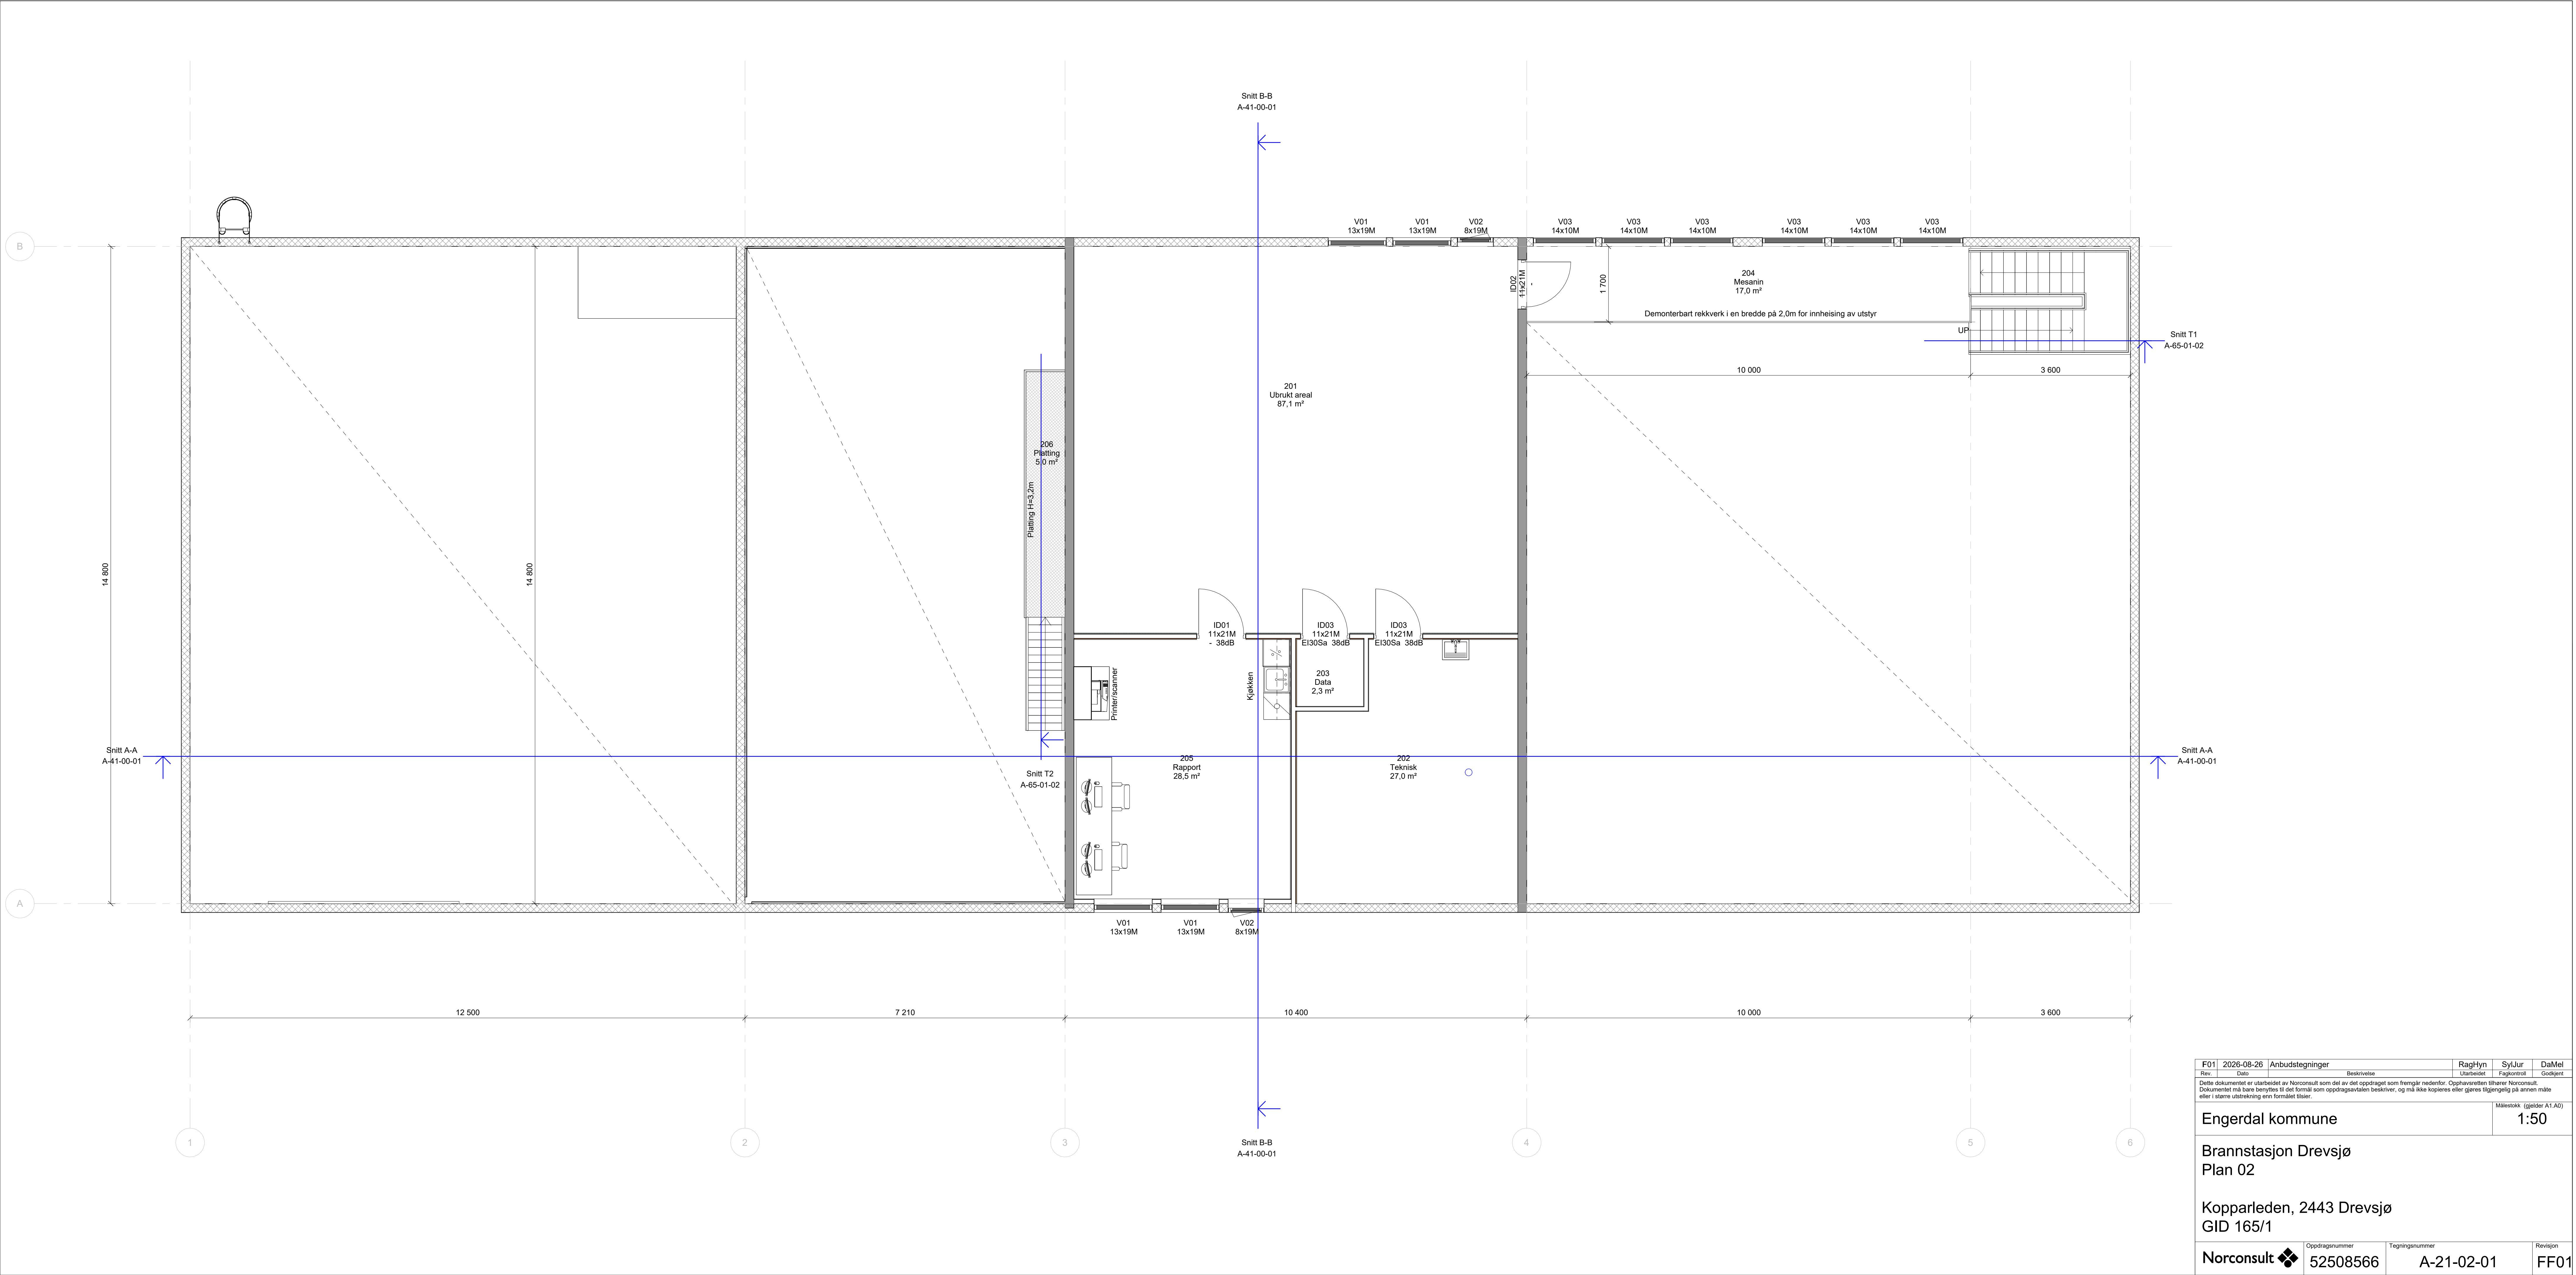

F01		2026-08-26		Anbudstegninger		RagHyn	SylJur	DaMel			
Rev.	Dato		Beskrivelse			Utarbeidet	Fagkontroll	Godkjent			
Dette dokumentet er utarbeidet av Norconsult som del av det oppdraget som fremgår nedenfor. Opphavsretten tilhører Norconsult. Dokumentet må bare benyttes til det formål som oppdragsavtalen beskriver, og må ikke kopieres eller gjøres tilgjengelig på annen måte eller i større utstrekning enn formålet tilsier.											
Engerdal kommune						Målestokk (gjelder A1 A0)					
Brannstasjon Drevsjø						1:50					
Plan 02											
Kopparleden, 2443 Drevsjø											
GID 165/1											
Norconsult		Oppdragsnummer		Tegningsnummer		Revisjon					
		52508566		A-21-02-01		FF01					