



INNERDØRER

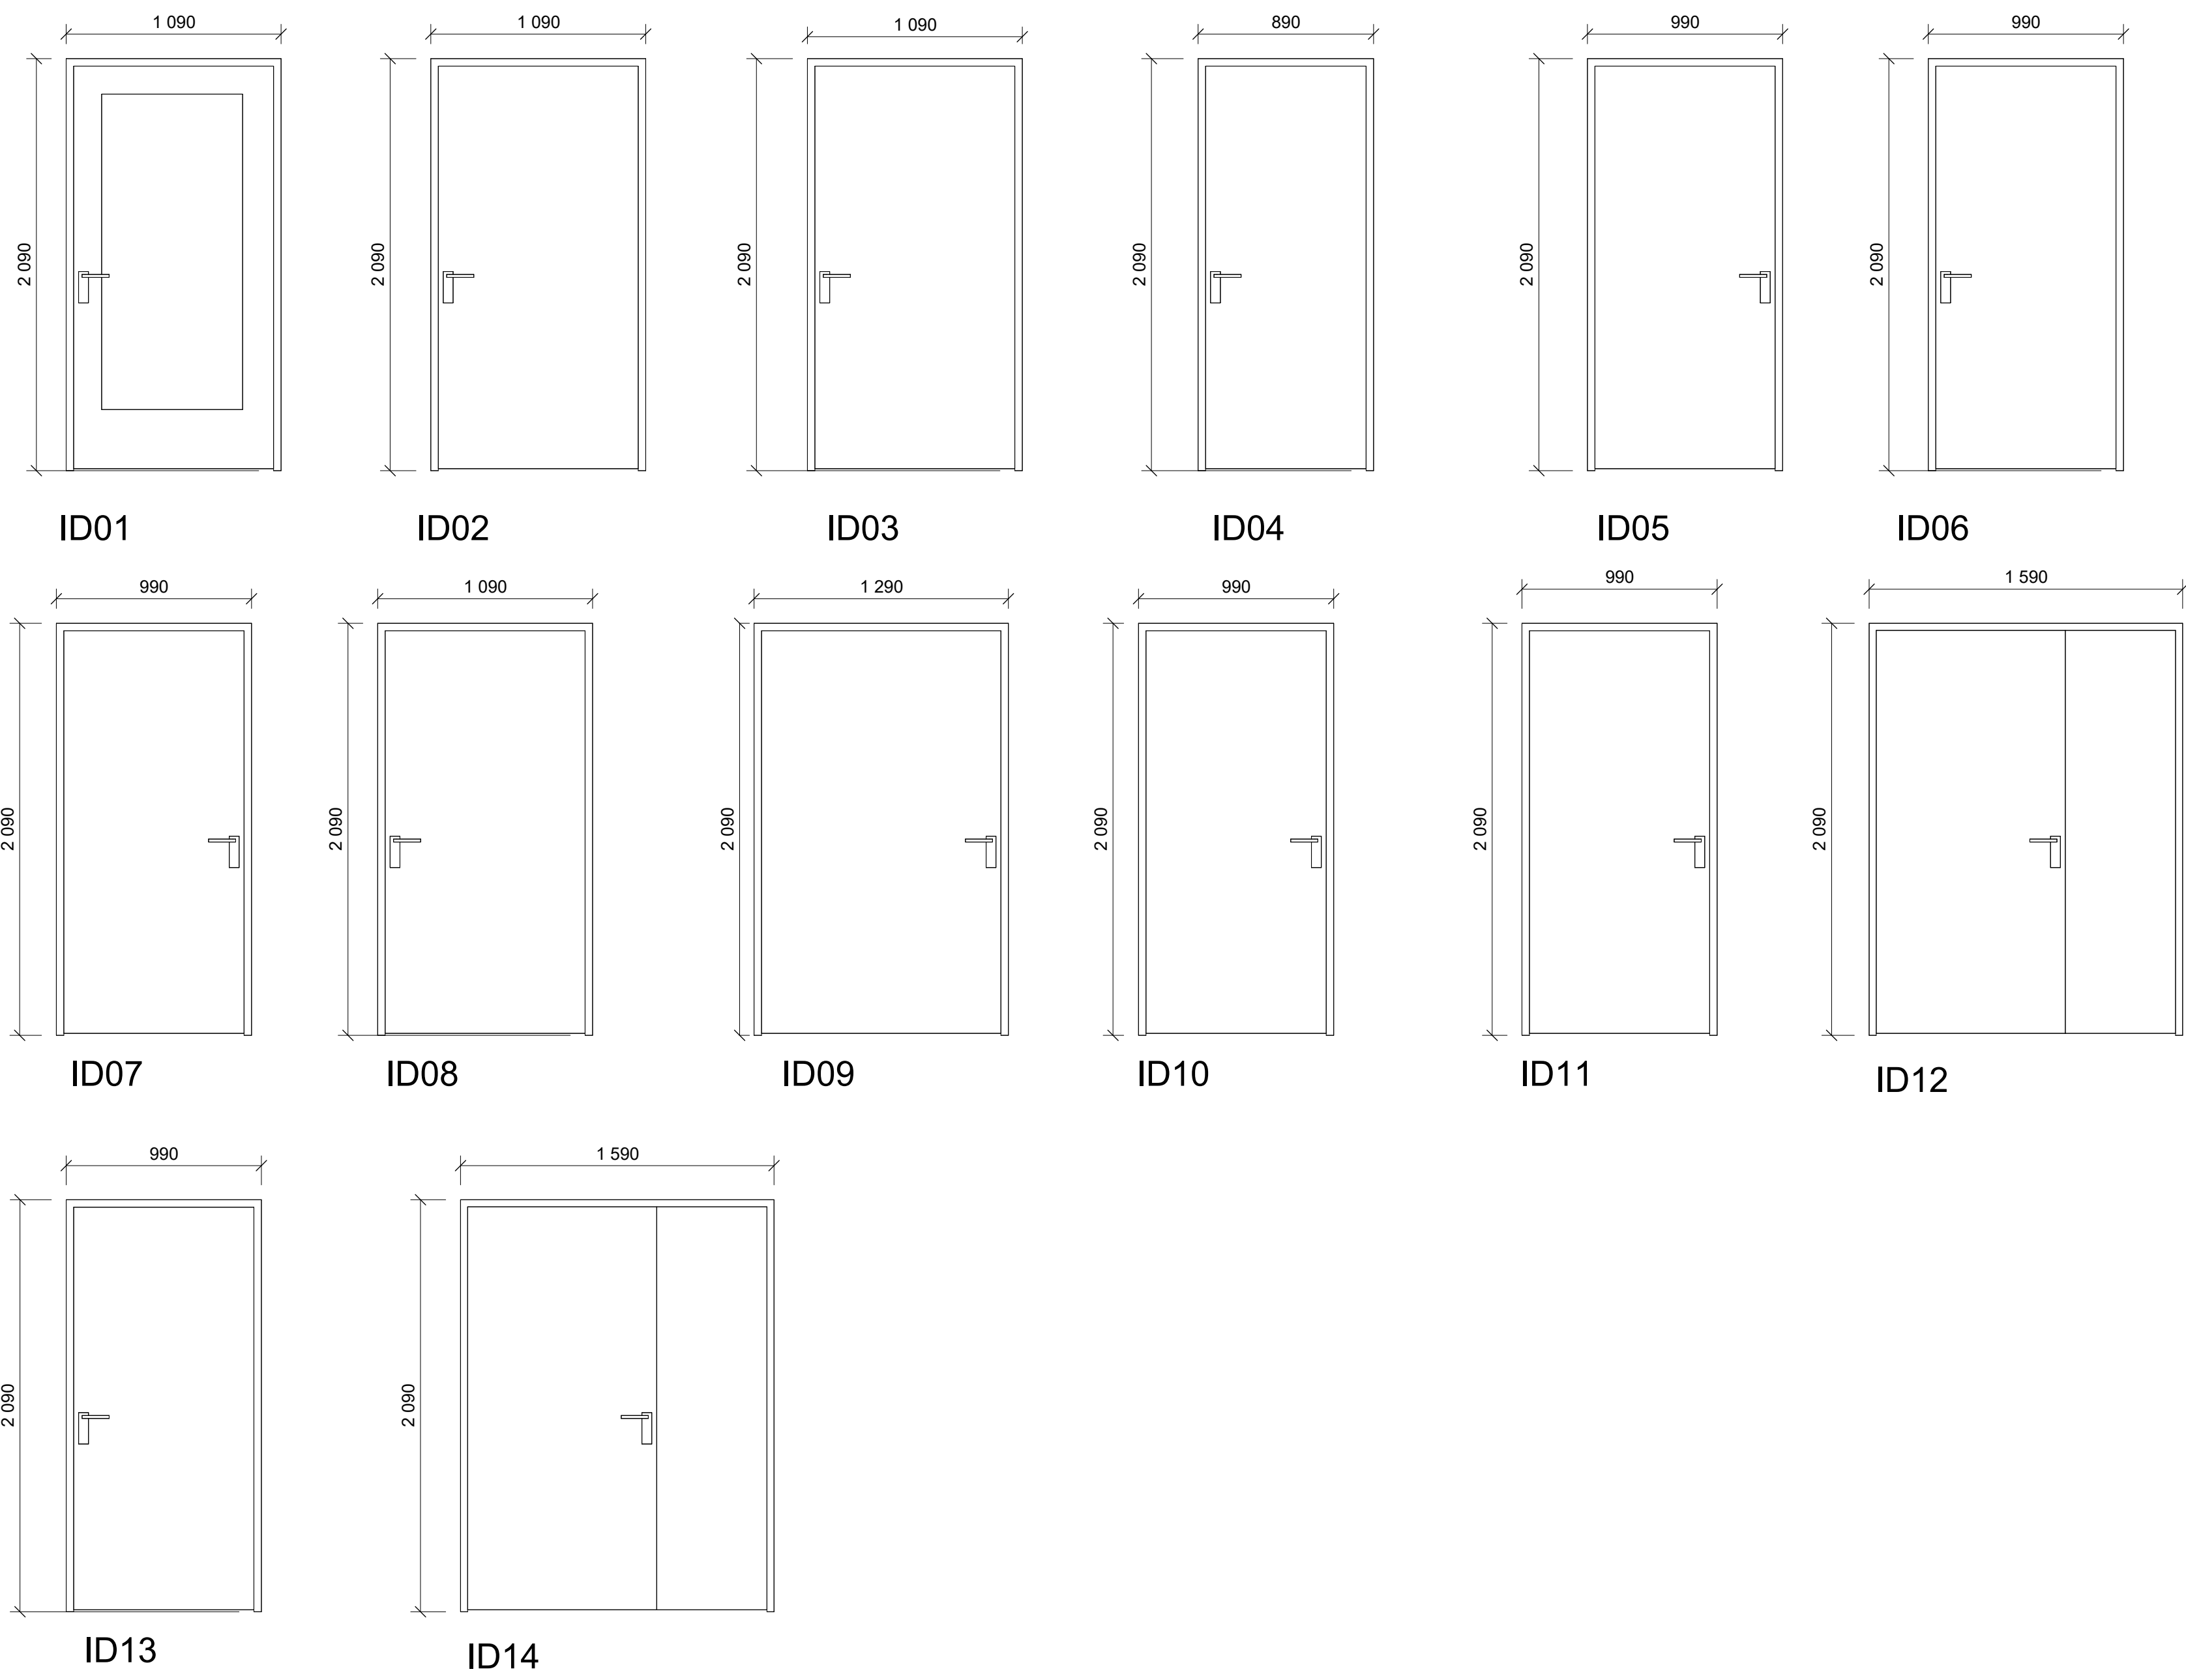

DØRTYPE	Rom	SLAGRETNING	MÅL		BRANNKRAV	LYDKRAV	GLASS	DØRBLAD	KARM	TERSKEL	BESLAG	Forberedelse for lås	BESKRIVELSE (TYPE)
ID01													
ID01	101	H	1090	2090		38dB	Personssikkerhetsglass	Kompaktdør m laminat/Trekarm		Skrå anslagsterskel		Std. låskasse	Dør til rapportrom
ID02													
ID02	104	H	1090	2090	-			Kompaktdør m laminat/Trekarm		Skrå anslagsterskel	Blindsjikt	Std. låskasse	Dør fra mesanin til ubrukt areal
ID03													
ID03	202	H	1090	2090	EI30Sa	38dB		Kompaktdør m laminat/Trekarm		Skrå anslagsterskel		Std. låskasse	Dør til teknisk / data
ID03	203	H	1090	2090	EI30Sa	38dB		Kompaktdør m laminat/Trekarm		Skrå anslagsterskel		Std. låskasse	Dør til teknisk / data
ID04													
ID04	112	V	890	2090				Kompaktdør m laminat/Trekarm	Uten terskel	Toalettgarnityr	Std. låskasse		Dør til wc
ID04	105	V	890	2090				Kompaktdør m laminat/Trekarm	Uten terskel	Toalettgarnityr	Std. låskasse		Dør til wc
ID04	106	V	890	2090				Kompaktdør m laminat/Trekarm	Uten terskel	Toalettgarnityr	Std. låskasse		Dør til wc
ID04	123	H	890	2090				Kompaktdør m laminat/Trekarm	Uten terskel	Toalettgarnityr	Std. låskasse		Dør til wc
ID05													
ID05	107	V	990	2090				Komposittdør	Aluminium med omsluttende karm	Skrå anslagsterskel	Blindsjikt	Std. låskasse	Dør til grovgård/dusj
ID05	109	V	990	2090				Komposittdør	Aluminium med omsluttende karm	Skrå anslagsterskel	Blindsjikt	Std. låskasse	Dør til grovgård/dusj
ID06													
ID06	113	H	990	2090				Kompaktdør m laminat/Trekarm	Uten terskel	Blindsjikt	St. låskasse		Intern dør brannstasjon
ID06	110	H	990	2090				Kompaktdør m laminat/Trekarm	Uten terskel	Blindsjikt	St. låskasse		Intern dør brannstasjon
ID06	108	H	990	2090				Kompaktdør m laminat/Trekarm	Uten terskel	Blindsjikt	St. låskasse		Intern dør brannstasjon
ID07													
ID07	115	V	990	2090	EI60CSa			Kompaktdør m laminat/Trekarm		Skrå anslagsterskel		Std. låskasse	Dør fra utstyr-lager til lomp
ID08													
ID08	102	H	1090	2090	EI60CSa			Kompaktdør m laminat/Trekarm		Skrå anslagsterskel	Blindsjikt	Std. låskasse	Dør til uttrykingsgard.
ID09													
ID09	111	V	1290	2090	EI30CSa			Stålder	Stål	Anslagsterskel i rustfritt stål		Forberedes for elektronisk lås / sluttstykke	Dør til grovvas
ID10													
ID10	131	H	990	2090				Stålder	Stål	Anslagsterskel i rustfritt stål		Forberedes for elektronisk lås /sluttstykke og adgangskontroll	Dør til sivilforsvaret
ID11													
ID11	104	H	990	2090				Kompaktdør m laminat/Trekarm	Uten terskel	Blindsjikt	Std. låskasse		Dør til BK/fingard.
ID11	103	V	990	2090				Kompaktdør m laminat/Trekarm	Uten terskel	Blindsjikt	Std. låskasse		Dør til BK/fingard.
ID11	121	H	990	2090				Kompaktdør m laminat/Trekarm	Uten terskel	Blindsjikt	Std. låskasse		Dør til BK/fingard.
ID12													
ID12	120	V	1590	2090	EI30Sa			Stålder	Stål	Anslagsterskel i rustfritt stål		Std. låskasse	Dør til teknisk rom vaskehall
ID13													
ID13	119	H	990	2090	EI30Sa			Stålder	Stål	Anslagsterskel i rustfritt stål		Std. låskasse	Dør fra vaskehall til VF
ID14													
ID14	122	V	1590	2090	EI30Sa			Kompaktdør m laminat/Trekarm		Skrå anslagsterskel		Std. låskasse	Dør til teknisk rom EL
Grand total: 23													


YTTERDØRER

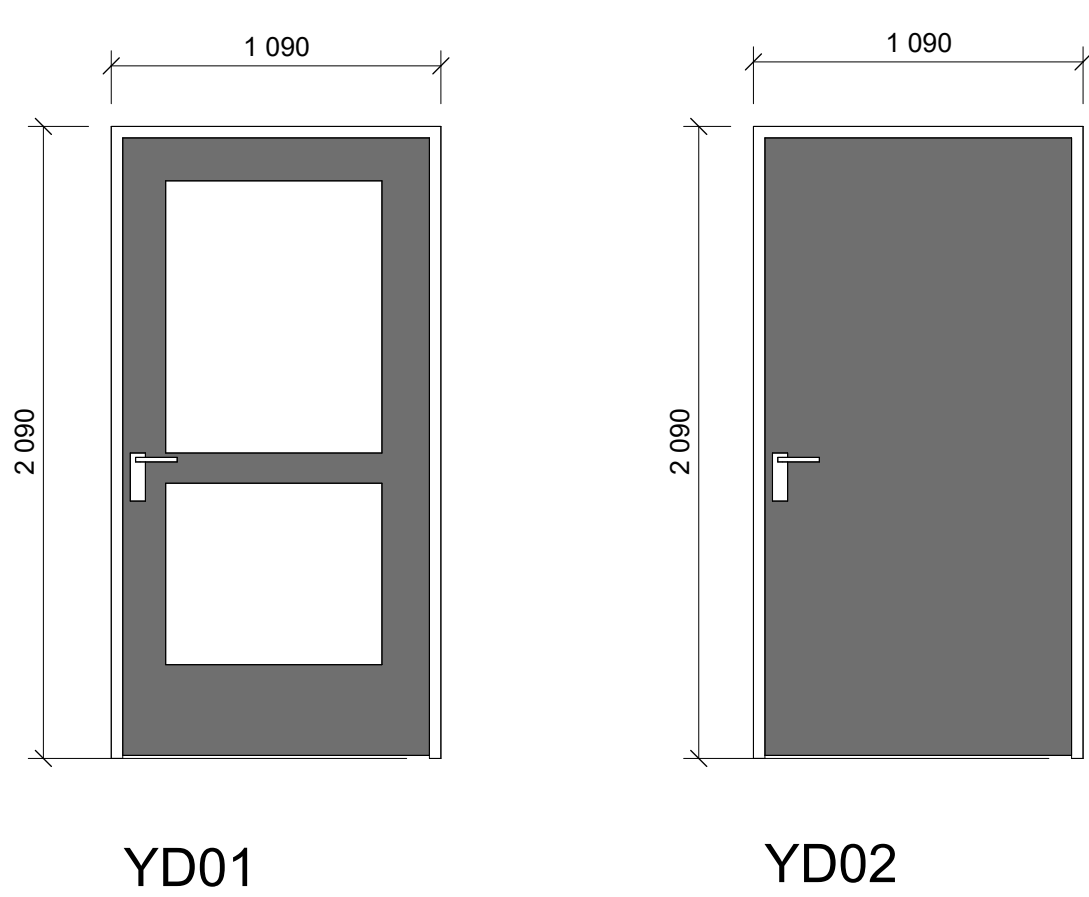

DØRTYPE	ROM	SLAGRETNING	MÅL		BRANNKRAV	LYDKRAV	U-VERDI	GLASS	DØRBLAD	KARM	TERSKEL	BESKRIVELSE (TYPE)
YD01												
YD01	101	H	1090	2090	-	-	0,9	Personssikkerhetsglass	Alu-der	Aluminium	Skrå anslagsterskel i rustfritt stål	Hovedinngang
YD02												
YD02	116	V	1090	2090	-	-	0,9		Alu-der	Aluminium	Skrå anslagsterskel i rustfritt stål	dør til vaskehall/vognhall
YD02	124	H	1090	2090	-	-	0,9		Alu-der	Aluminium	Skrå anslagsterskel i rustfritt stål	dør til vaskehall/vognhall

Alle ytterdører forberedt for elektronisk låskasse og sluttstykke, samt være forberedt for FG godkjent lås (2 låskasser) og adgangskontroll

PORTER

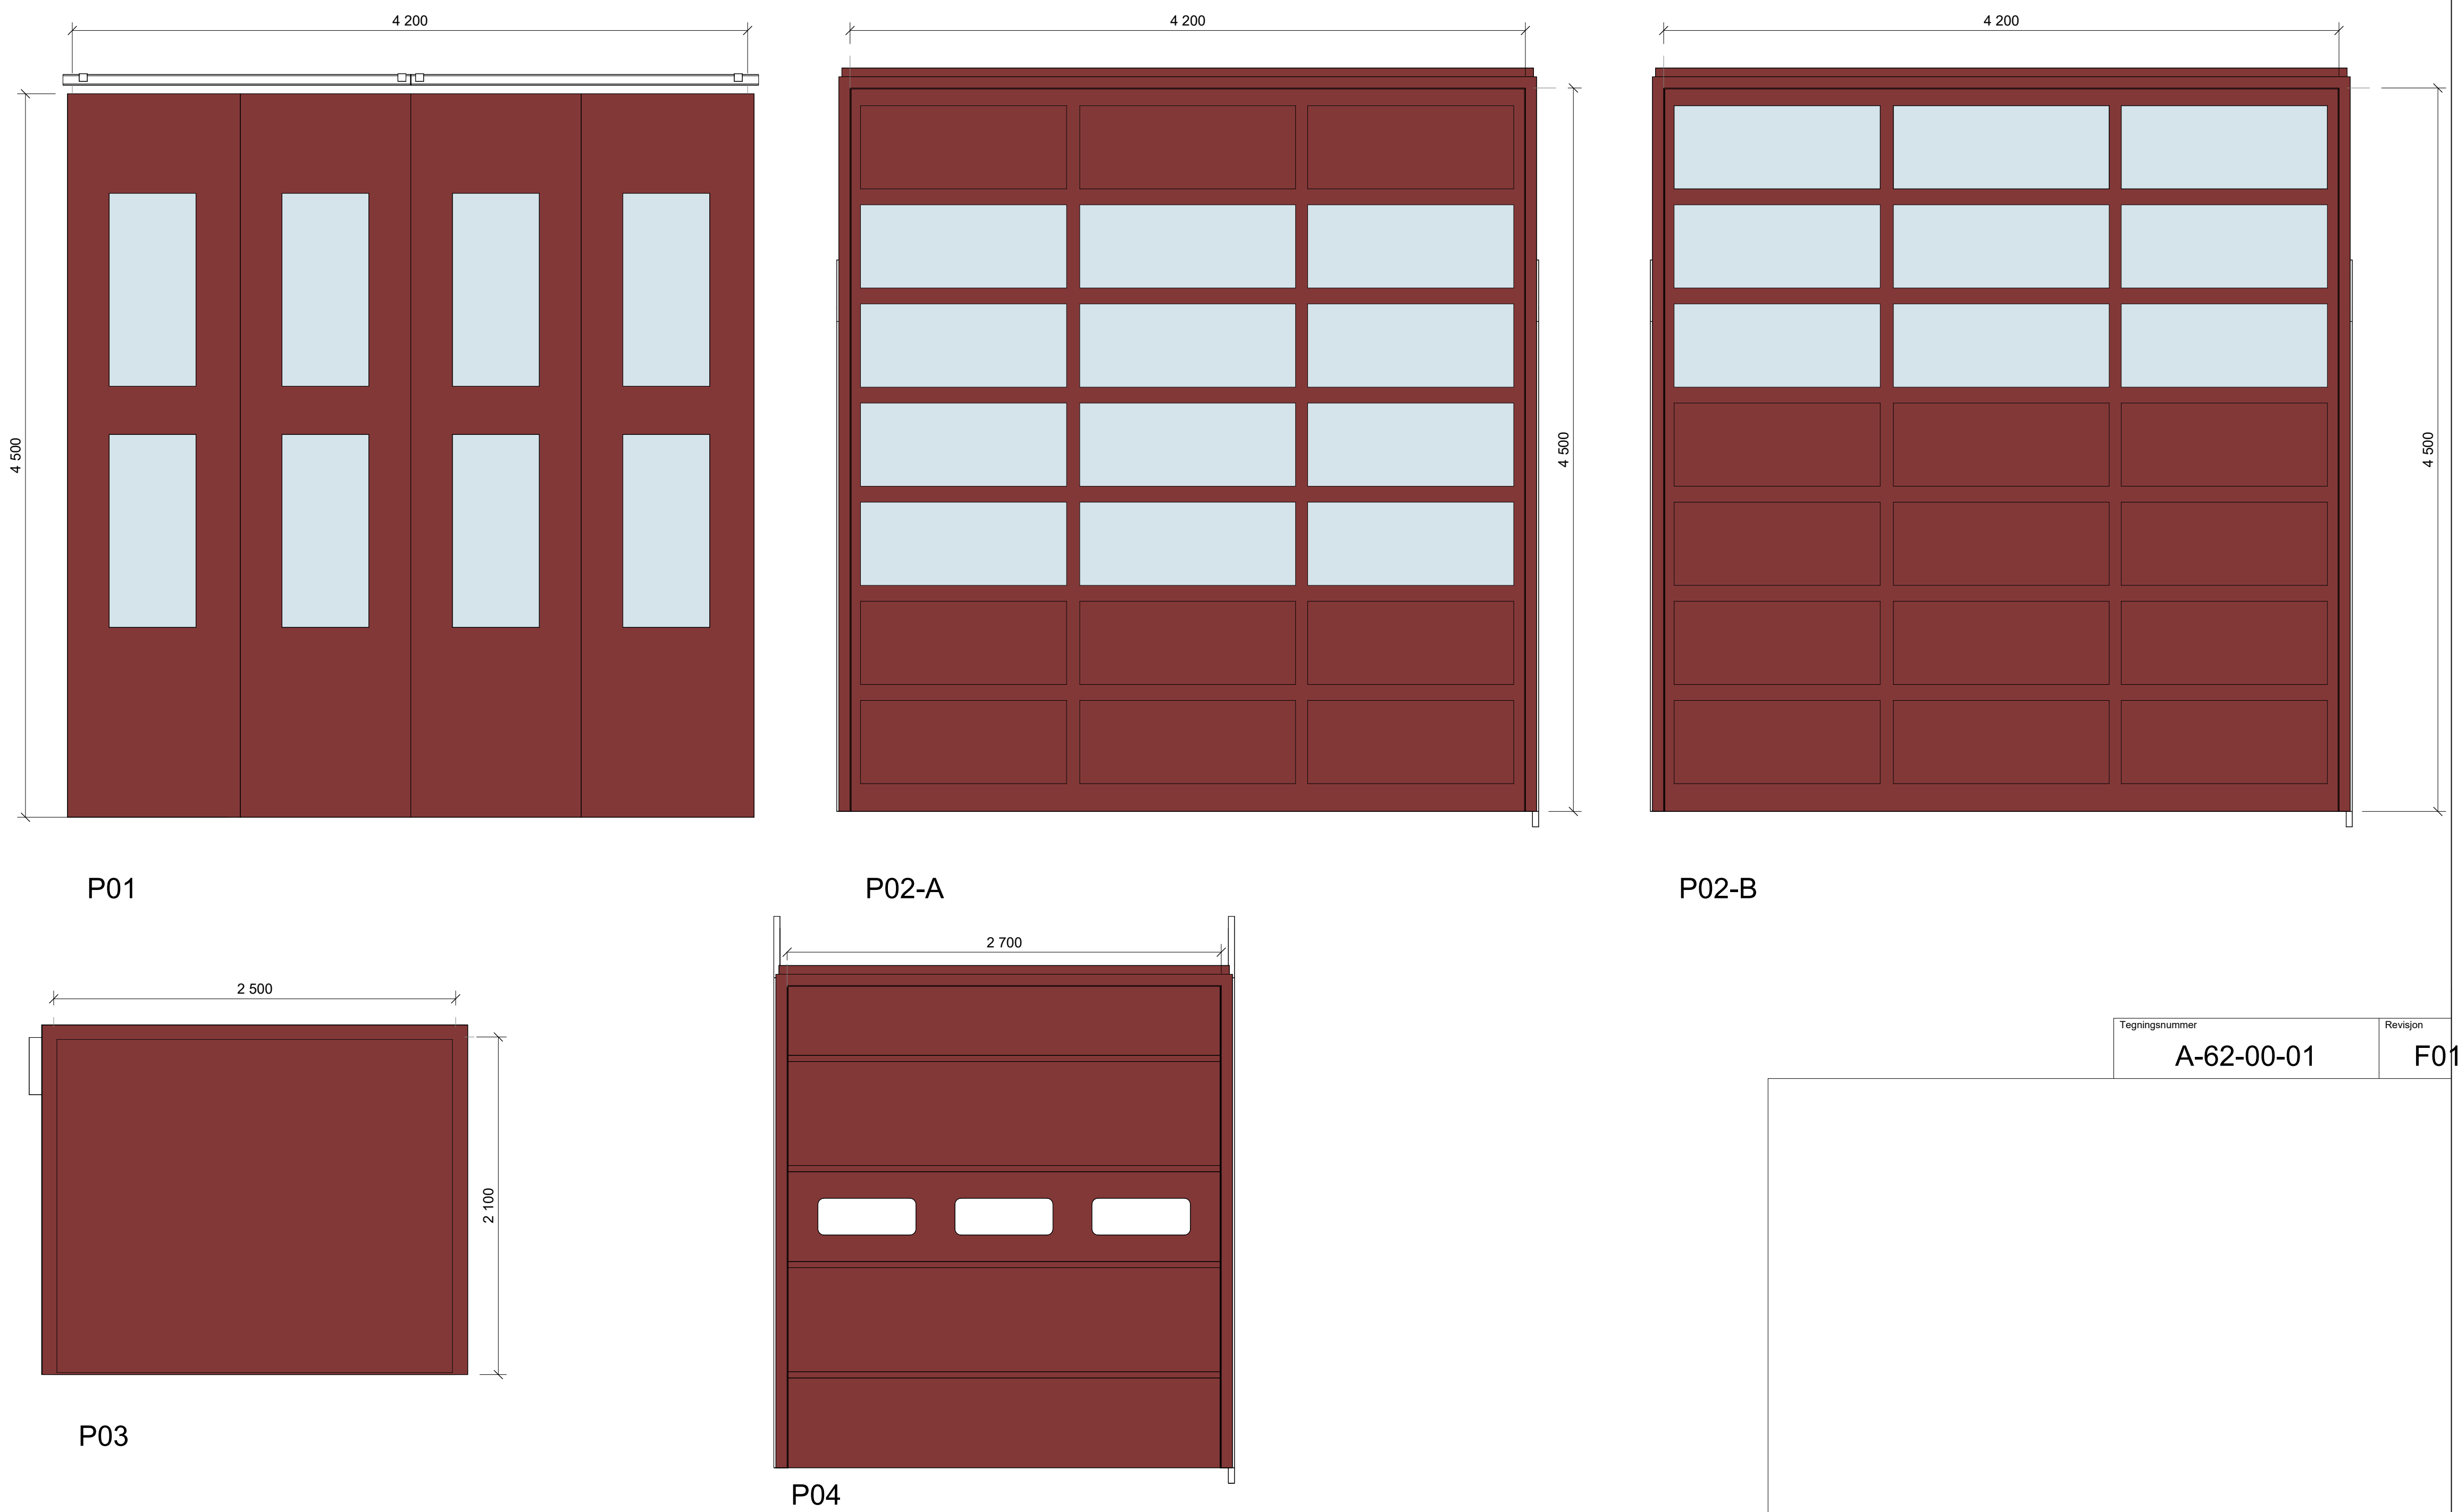

P01

P02-A

P02-B

P03

P04

DØRTYPE	ROM	BESKRIVELSE (TYPE)	MÅL		BRANNKRAV	LYDKRAV	U-VERDI	KOMMENTARER (TYPE)
P01								
P01	116-1	Port til vognhall	4200	4500	-	-	1,3	Tilknyttes adgangskontroll for signal åpen/lukket
P01	117-1	Port til vognhall	4200	4500	-	-	1,3	Tilknyttes adgangskontroll for signal åpen/lukket
P02-A								
P02-A	119	Port til vaskehall	4200	4500	-	-	1,3	Tilknyttes adgangskontroll for signal åpen/lukket. Port skal kunne frikobles og åpnes manuelt med snor
P02-B								
P02-B	131	Port til Sivilforsvaret	4200	4500	-	-	1,3	Tilknyttes adgangskontroll for signal åpen/lukket. Port skal kunne frikobles og åpnes manuelt med snor
P03								
P03	115	Innvendig hurtigport til lager	2500	2100	-	-		
P04								
P04	118	Port skogbrannberedskap	2700	3000	-	-	1,3	Tilknyttes adgangskontroll for signal åpen/lukket

Tegningsnummer	Revisjon
A-62-00-01	F01

F01 2026-08-26 Anbudstegninger				Raghym	SylJur	DaMel
Rev.	Dato	Beskrivelse		Uarbeidet	Fagkontroll	Godkjent
Dette dokumentet er utarbeidet av Norconsult som del av det oppdraget som fremgår nedenfor. Oppdragsveileder (Bjarne Norconsult). Dokumentet må bare benyttes til det formål som oppdragsavtalen beskriver, og må ikke kopieres eller gjøres tilgjengelig på annen måte eller i annen utarbeidelse enn formålet viser.						
Engerdal kommune						1 : 25
Brannstasjon Drevsjø Dørskjema						
Norconsult				Oppdragsnummer	Tegningsnummer	Revisjon
52508566				A-62-00-01		F01