



T1 TRAPP - VOGNHALL

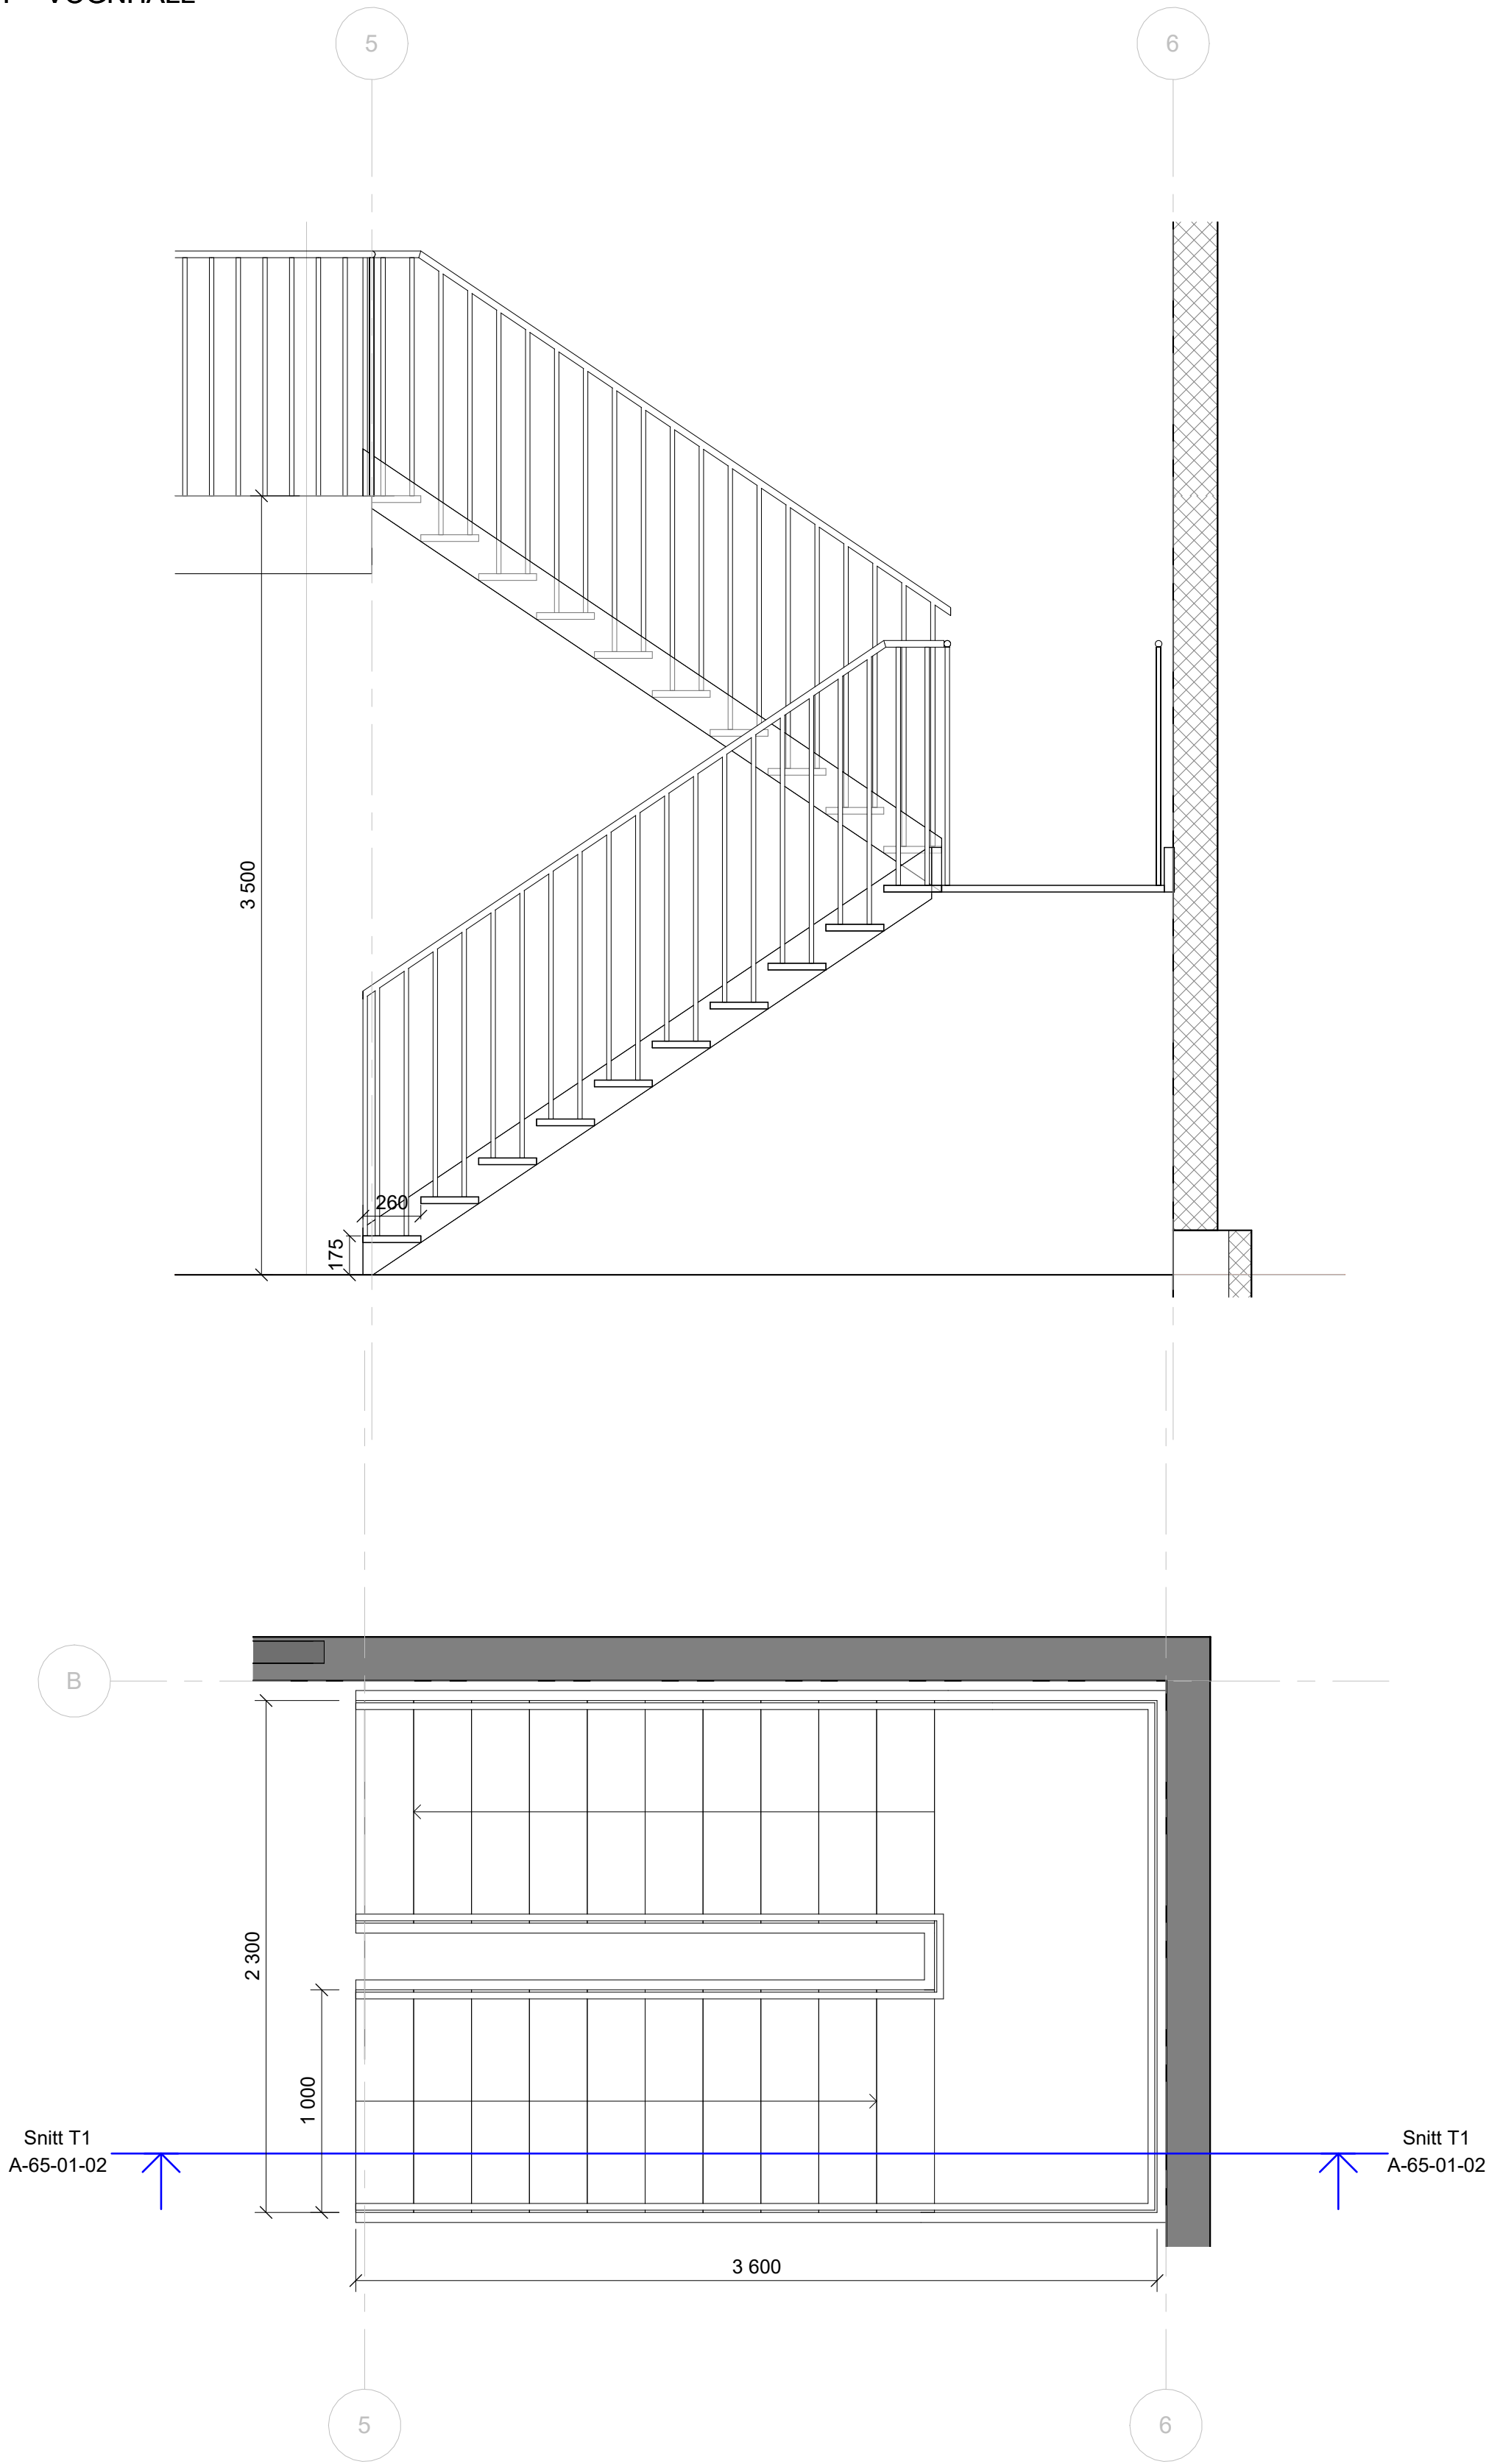

T2 TRAPP OG RAMPE - VASKEHALL

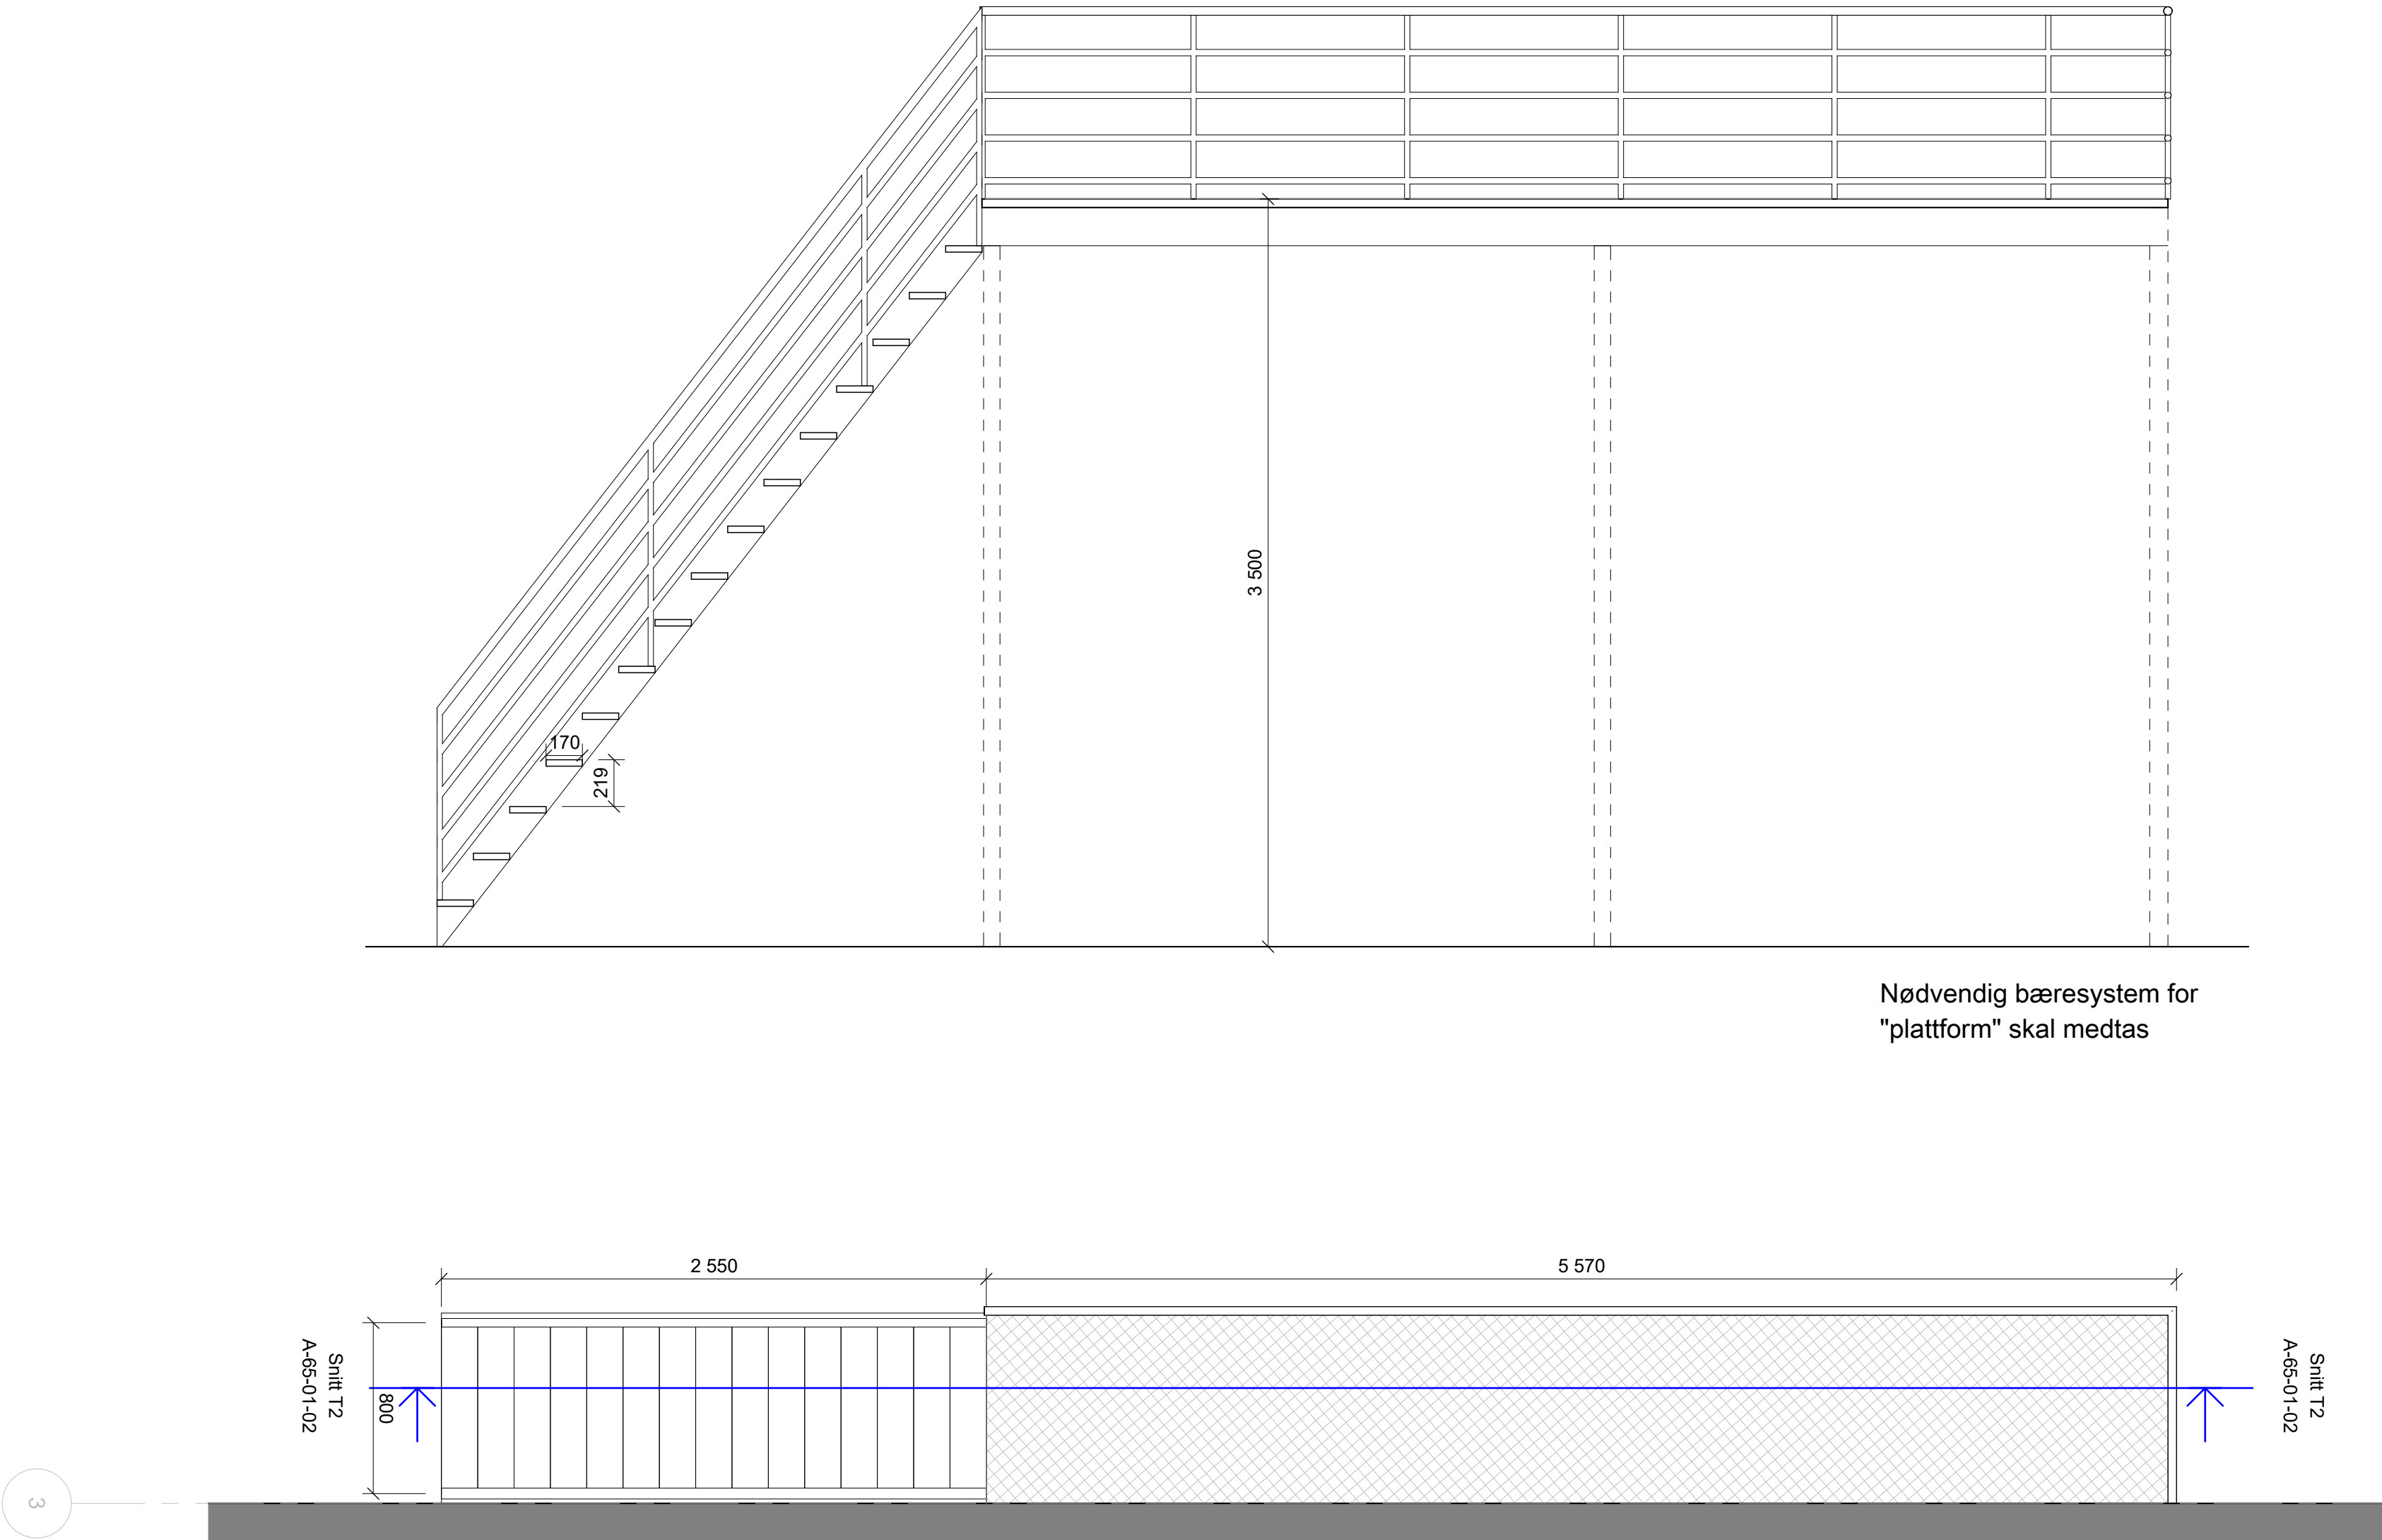

Nødvendig bæresystem for "plattform" skal medtas

Trapper og "plattform" i galvaniserte rister. Krav til sklisikring.

F01	2026-08-26	Anbudstegninger			RagHyn	SylJur	DaMel
Rev.	Dato	Beskrivelse			Utarbeidet	Fagkontroll	Godkjent
Dette dokumentet er utarbeidet av Norconsult som del av det oppdraget som fremgår nedenfor. Opphavsretten tilhører Norconsult. Dokumentet må bare benyttes til det formål som oppdragsavtalen beskriver, og må ikke kopieres eller gjøres tilgjengelig på annen måte eller i større utstrekning enn formålet tilsier.							Målestokk (gjelder A1)
Engerdal kommune							1 : 25
Brannstasjon Drevsjø Trappeskjema - Ståltrapper T1 og T2							
Norconsult		Oppdragsnummer		Tegningsnummer		Revisjon	
		52508566		A-65-01-02		F01	