


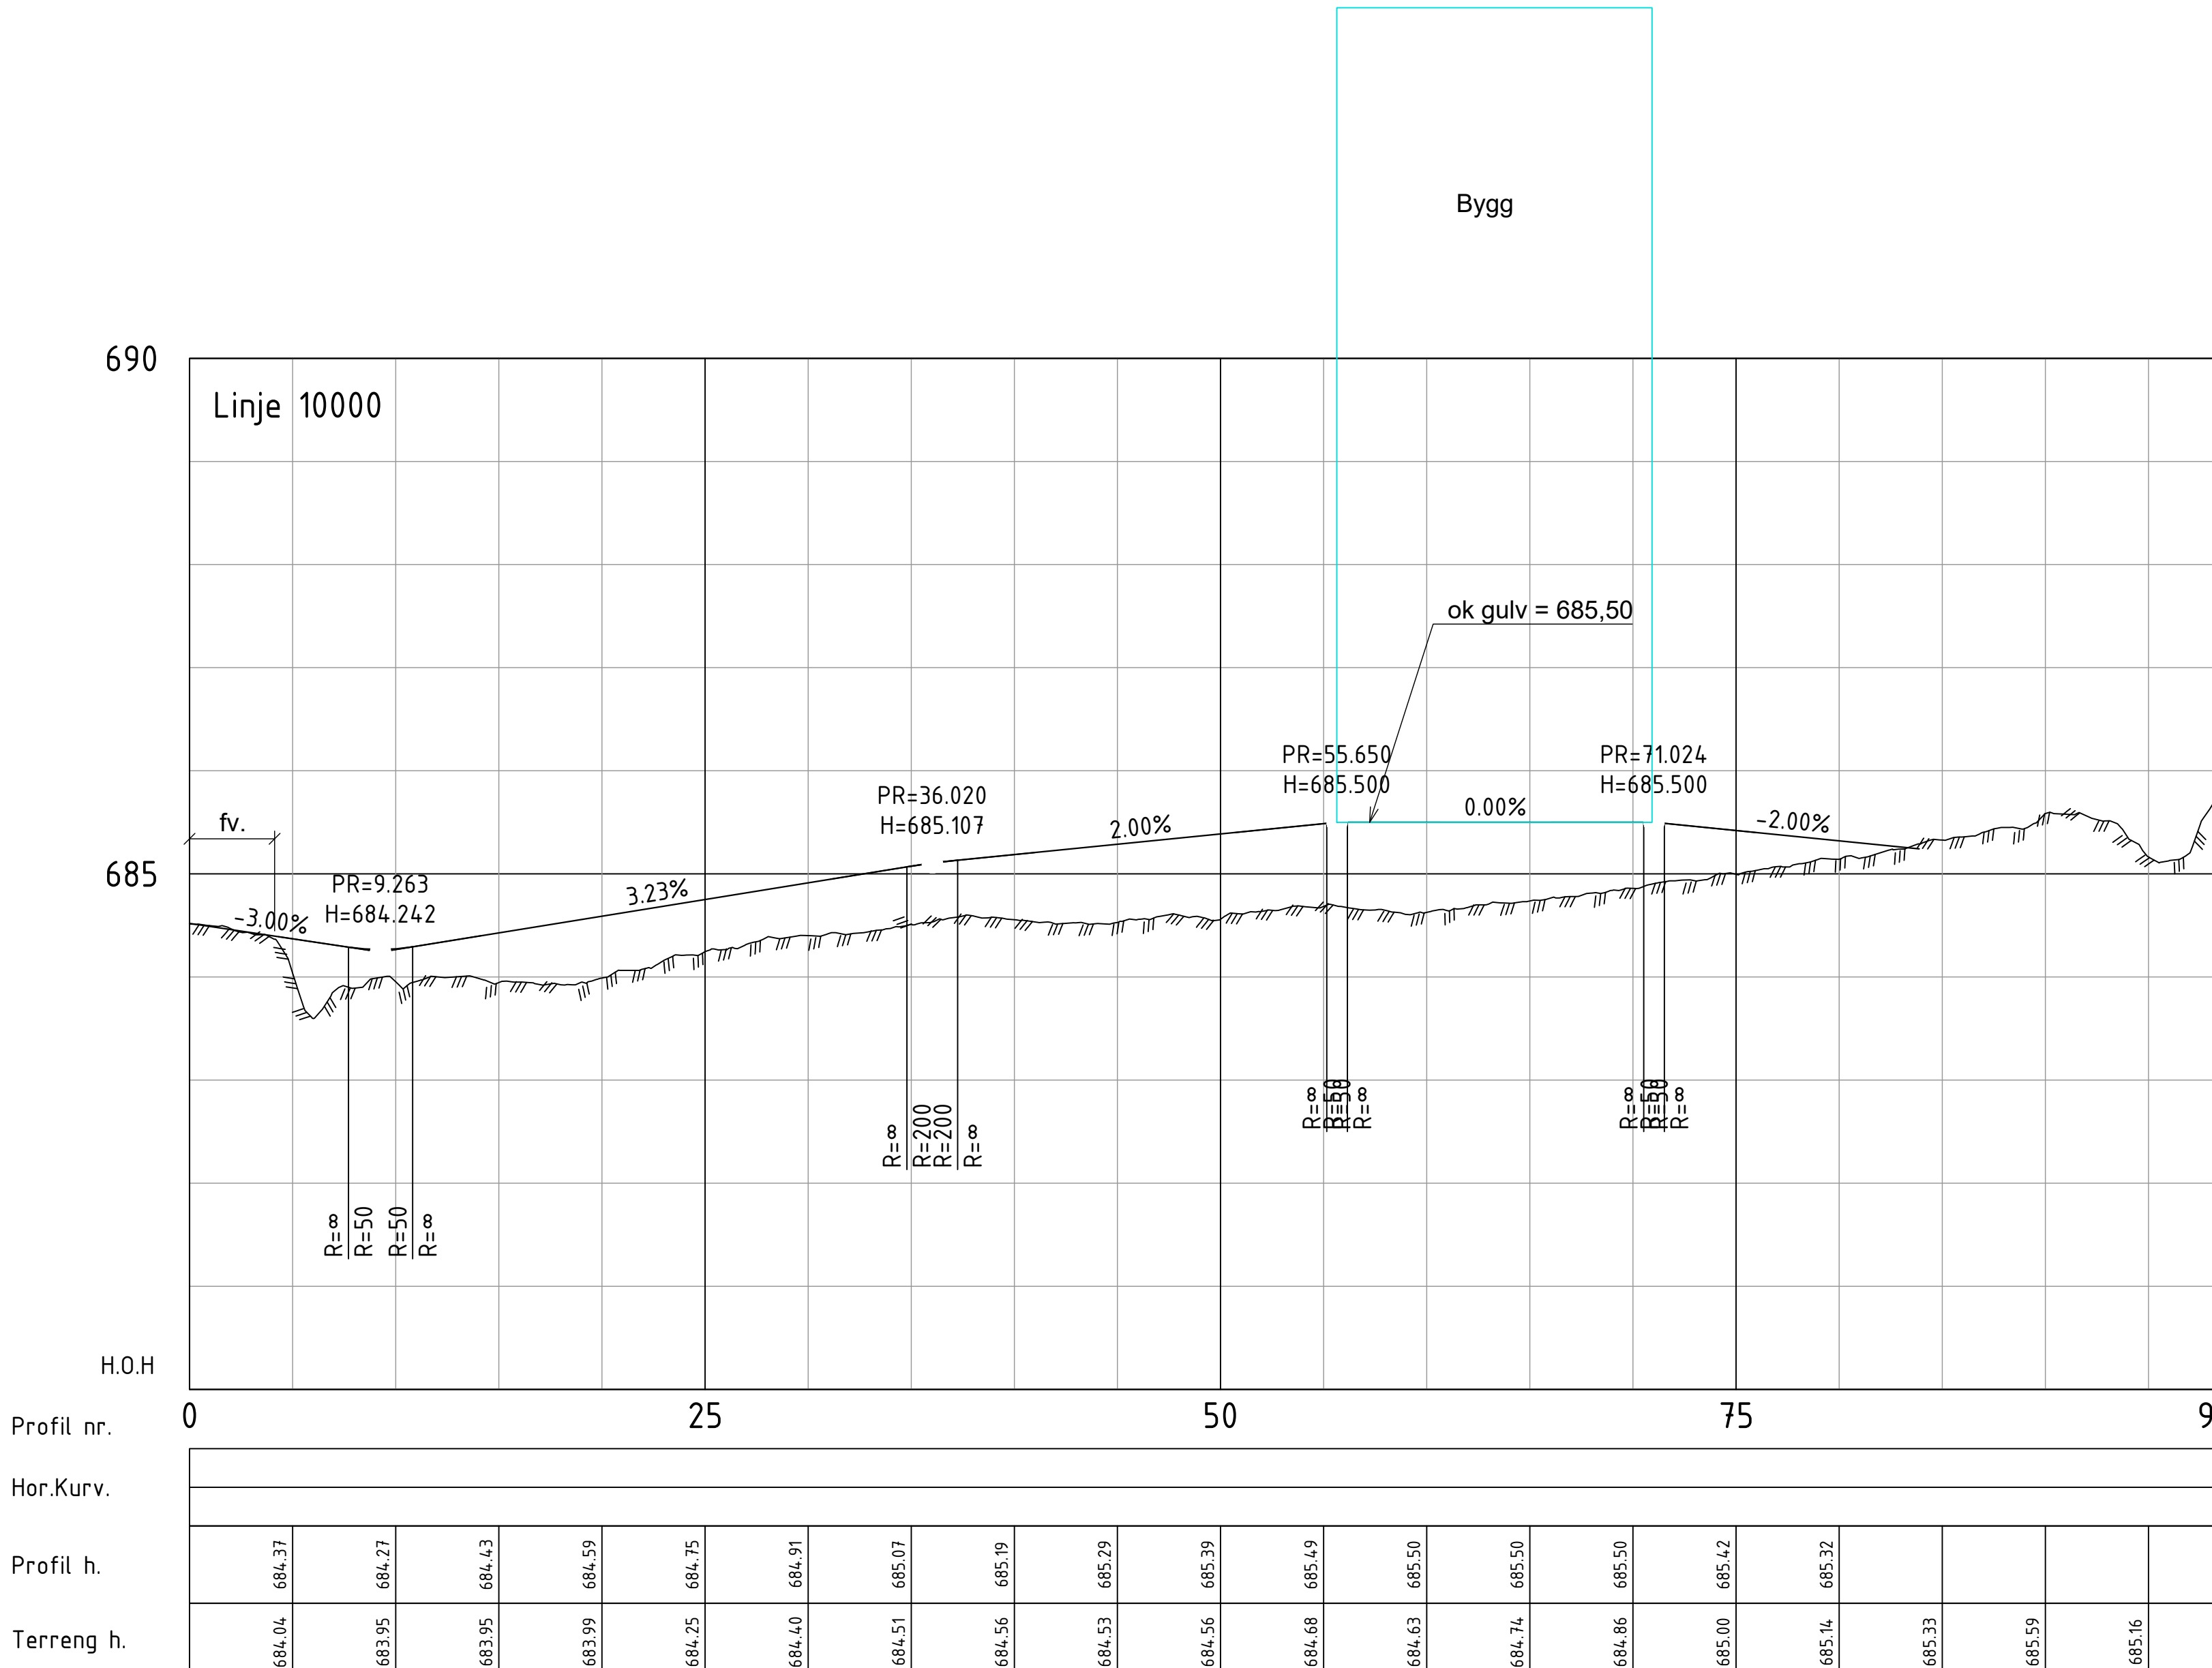


F01	2026-09-04	For ansøkkelse		BoTro	TrÅLa	BoTro
Rev.	Dato	Beskrivelse		Utarbeidet	Fagkontroll	Godkjent

Dette dokumentet er utarbeidet av Norconsult som del av det oppdraget som fremgår nedenfor. Opphavsretten tilhører Norconsult. Dokumentet må bare benyttes til det formål som oppdragsavtalen beskriver, og må ikke kopieres eller gjøres tilgjengelig på annen måte eller i større utstrekning enn formålet tilsier.

Engderdal kommune	Målestokk (gjelder A1)
	1:250

Drevsjø Brannstasjon
Veg
Lengdeprofil

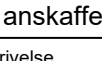	Oppdragsnummer	Tegningsnummer	Revisjon
	52508566	L002	F01