


"X:\nor\oppdrag\Ålesund\2\524\08\52408713\BIM\VEG_gate\Sheets\Lay_B.dwg - JOLRo - Utskriftsdate: 2026-09-07 12:51:16 - XREF = A. Tegnforklaring, Habler, føringsveier, T_geom, skravur, T_geom, gd_kartgunting"

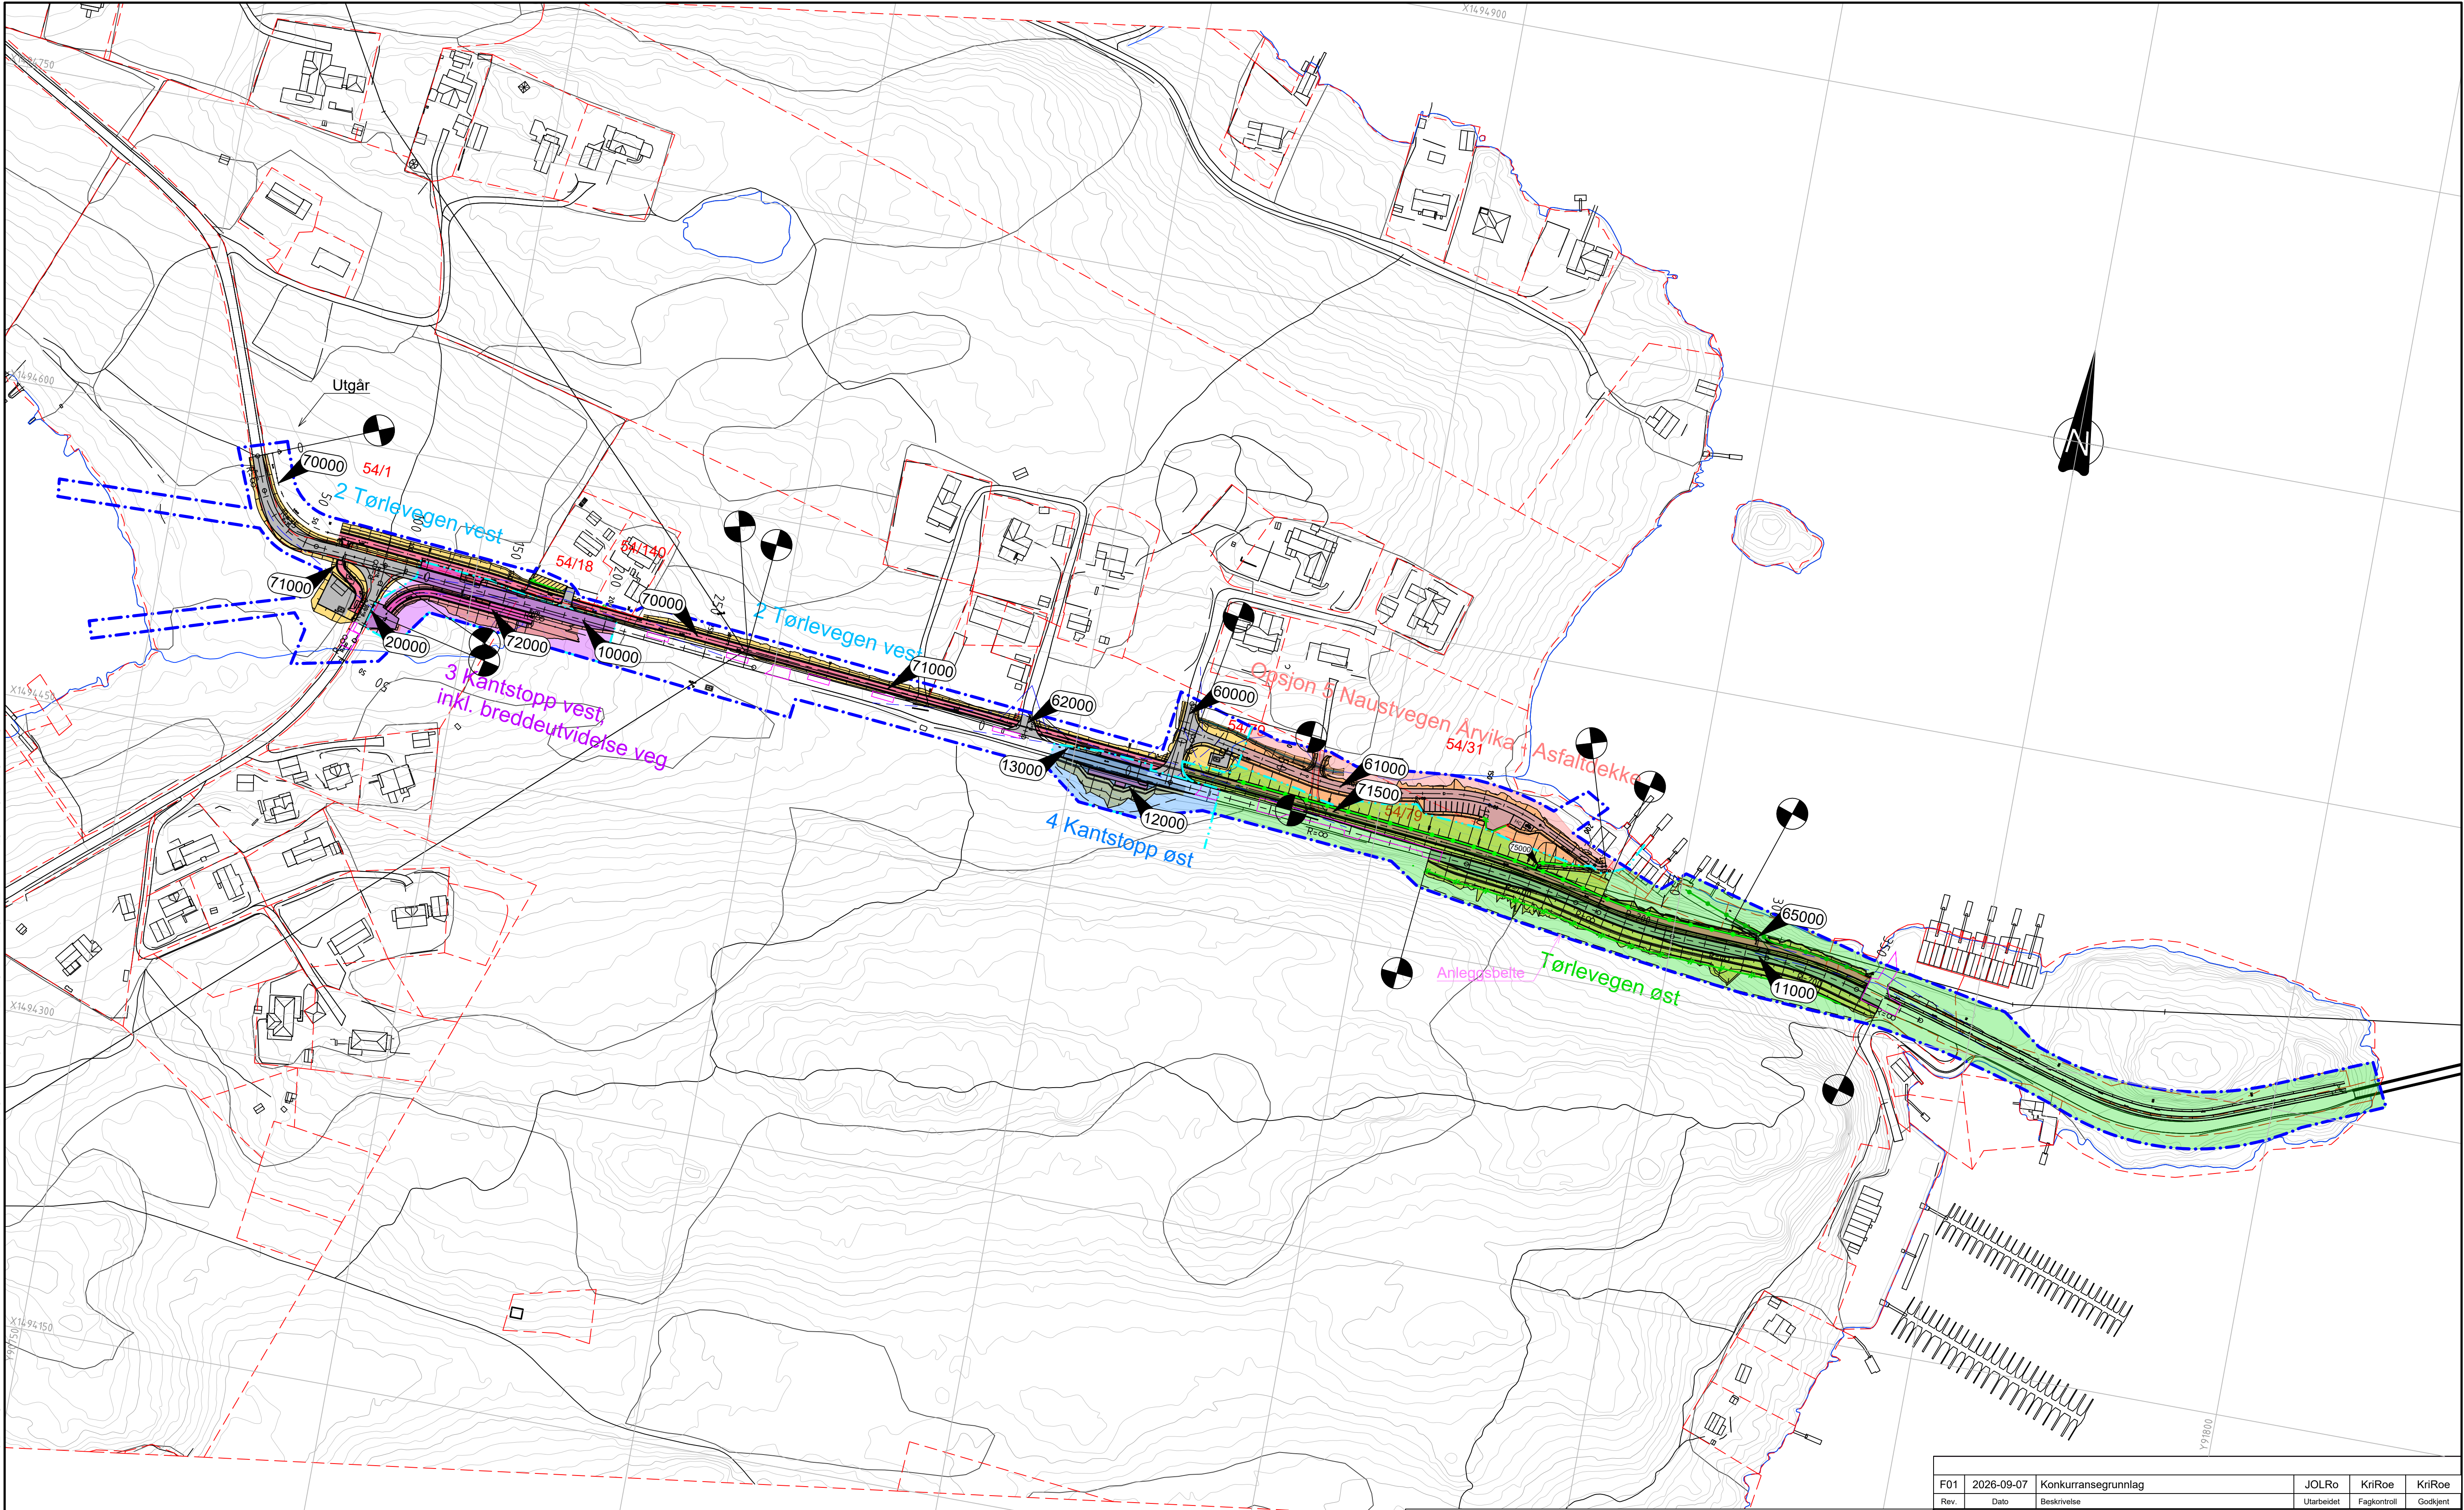

Henvisning til vegmodell

Parsellgrense

Eiendomsgrense

Siktlinjer

Mur

Gjerde

Vegrekkverk

Gang-/sykkelvegrekkverk

Tiltaksgrense

Kjøreveg

Fortau

Sideområde/grøft

Stengt avkjørsel

Avgrensing opsjoner

Reetablering av veg over grøft

Koordinatsystem: EUREF89 NM26

Høydesystem: NN2000

Ålesund kommune

Prosjekt - Humla/Tørle gang- og sykkelveg

VEG

Oversiktstegning

Veg 10000, 20000, 60000, 61000, 62000, 65000, 70000, 71000, 72000 og 75000

Oppdragsnummer

52408713

Tegningsnummer

B101

Revisjon

F01

Rev.	Dato	Beskrivelse	JOLRo	KriRo	KriRoe
F01	2026-09-07	Konkurransegrunnlag			
			Utarbeidet	Fagkontroll	Godkjent
Dette dokumentet er utarbeidet av Norconsult som del av det oppdraget som fremgår nedenfor. Opphavsretten tilhører Norconsult. Dokumentet må bare benyttes til det formål som oppdragsavtalen beskriver, og må ikke kopieres eller gjøres tilgjengelig på annen måte eller i større utstrekning enn formålet iliser.					Målestokk (gjelder A1)
Ålesund kommune					1:1500
Prosjekt - Humla/Tørle gang- og sykkelveg					
VEG					
Oversiktstegning					
Veg 10000, 20000, 60000, 61000, 62000, 65000, 70000, 71000, 72000 og 75000					
Norconsult		Oppdragsnummer	52408713	Tegningsnummer	B101
		Revisjon	F01		