


"X:\nor\opprodrag\Ålesund\21524\081524\08713\BIM\VEg_gate\Sheets\1Lay_B_ortofoto_regplan.dwg - JOLRo - Utskriftsdato: 2026-09-07 12:52:51 - LAYOUT = B102 - XREF = gd_reguleringsplan_snipp-fra-kommunekart, gd_reguleringsplan_skavur_ntm6, Hæbler, feringssveier, A_Tegforklaring, I_geom, gd_kartgumlag"

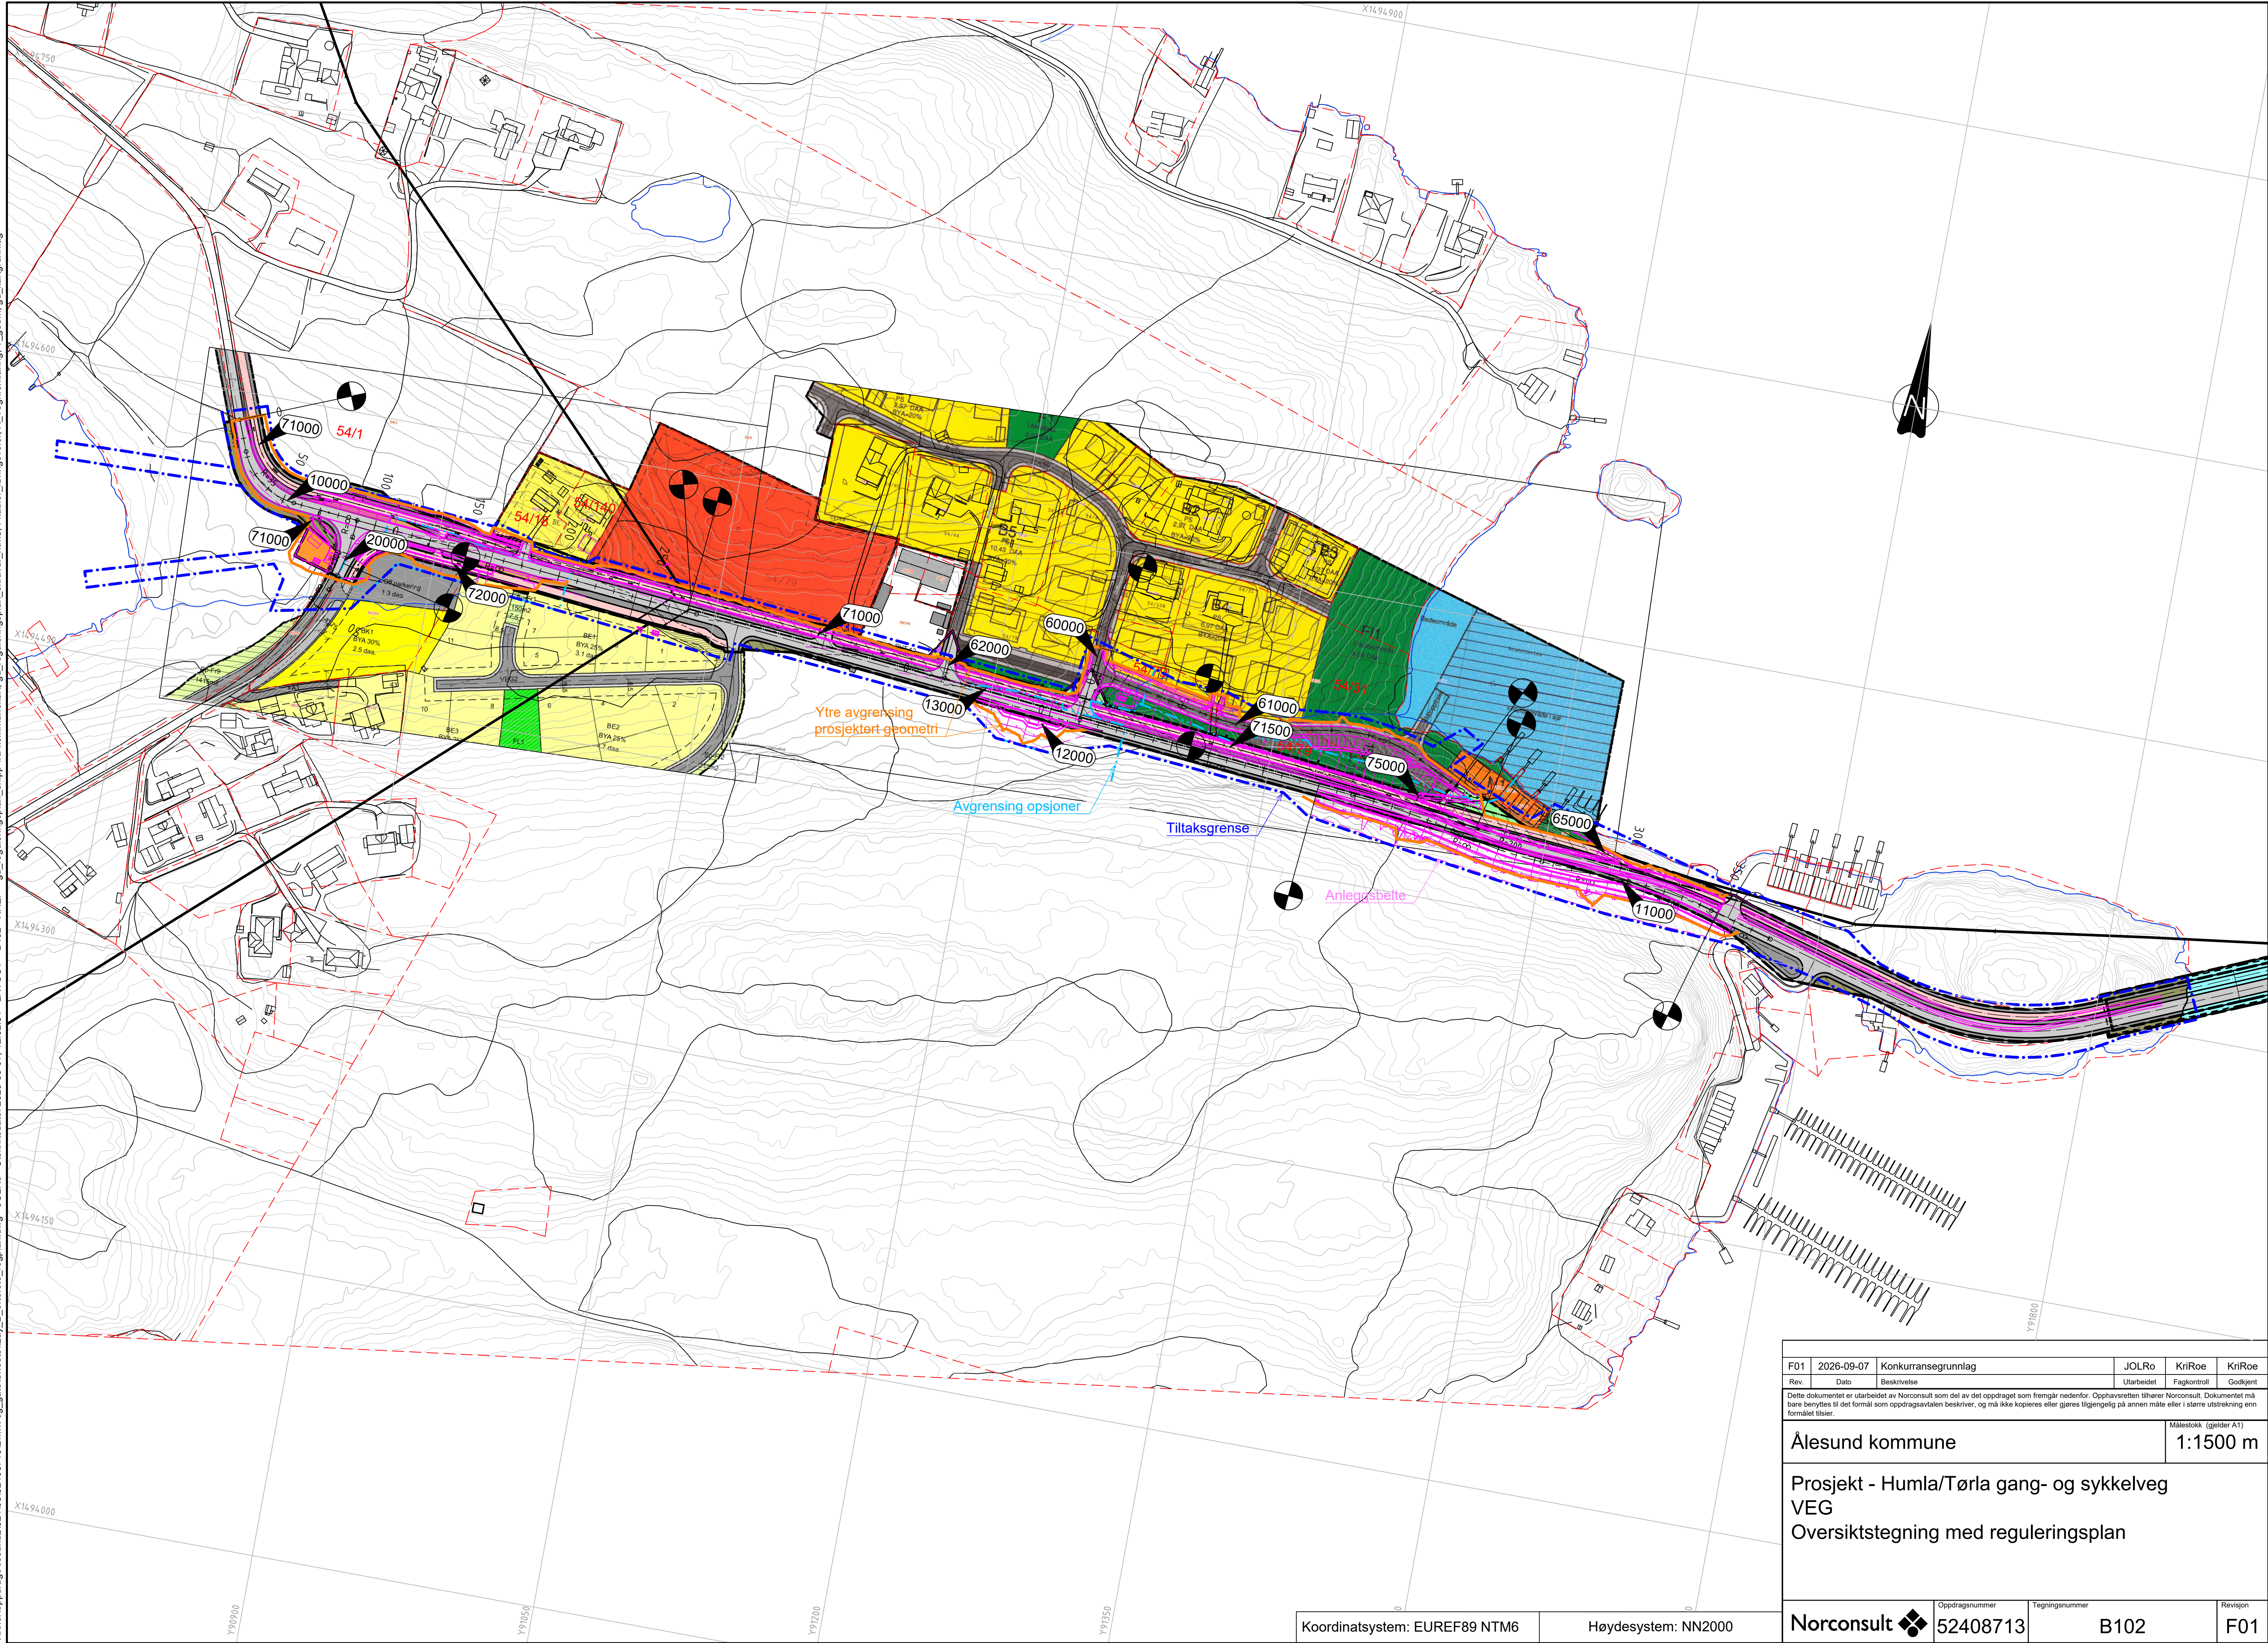

F01	2026-09-07	Konkurransegrunnlag	JOLRo	KriRoe	KriRoe
Rev.	Dato	Beskrivelse	Utarbeidet	Fagkontroll	Godkjent
Dette dokumentet er utarbeidet av Norconsult som del av det oppdraget som fremgår nedenfor. Opphavsretten tilhører Norconsult. Dokumentet må bare benyttes til det formål som oppdragsavtalen beskriver, og må ikke kopieres eller gjøres tilgjengelig på annen måte eller i større utstrekning enn formålet tilsier.					Målestokk (gjelder A1)
Ålesund kommune					1:1500 m
Prosjekt - Humla/Tørla gang- og sykkelveg					
VEG					
Oversiktstegning med reguleringsplan					
Norconsult			Oppdragsnummer	Tegningsnummer	Revisjon
			52408713	B102	F01

Koordinatsystem: EUREF89 NTM6

Høydesystem: NN2000