
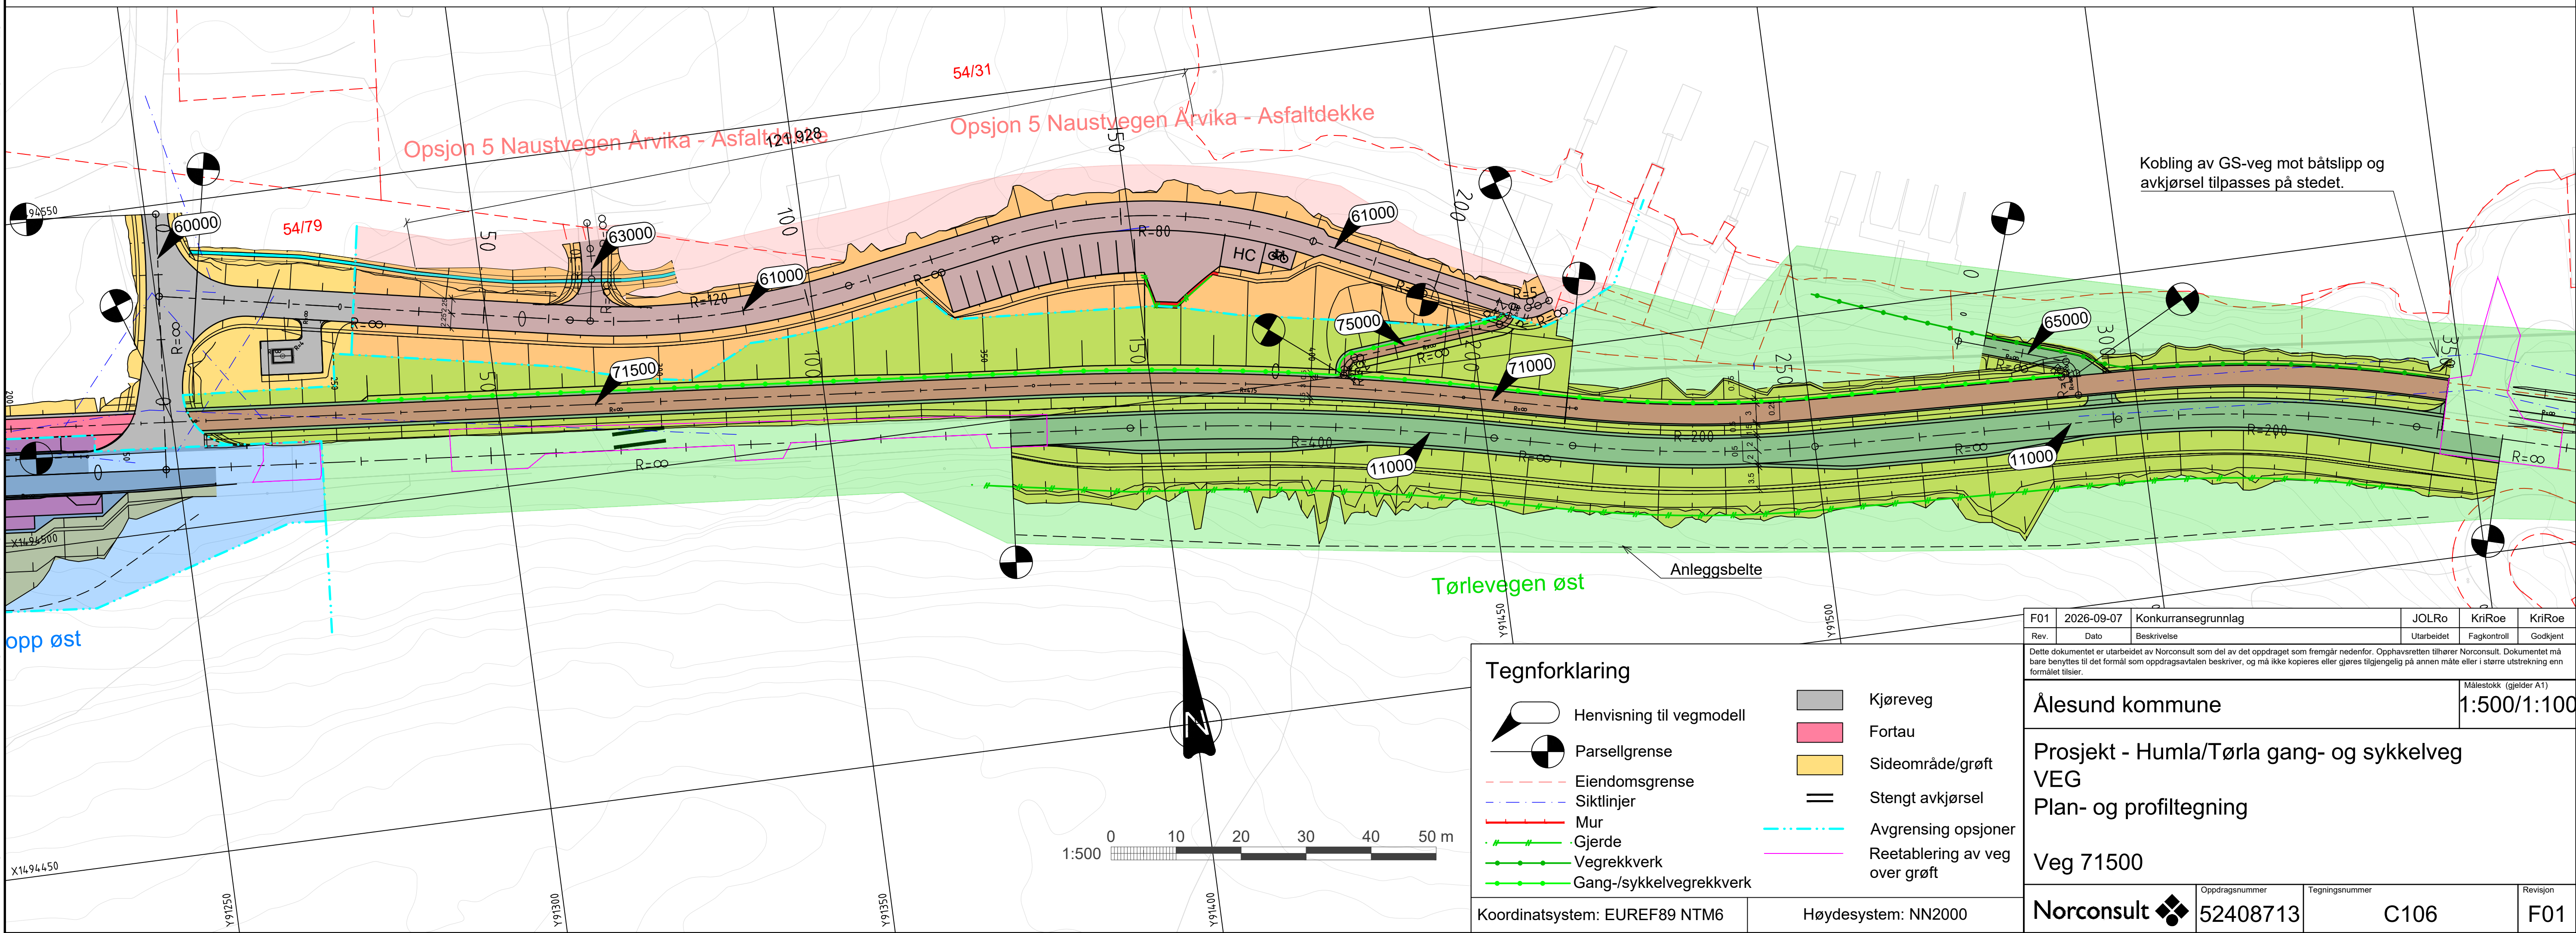


"X:\nor\opprodal\Ålesund\21524\08152408713\BIM\VEG_gate\Sheets\LAY_C.dwg - JOLRo - Utskriftsdate: 2026-09-07 12:59:43 - LAYOUT = C106 - XREF = f:\tabler_feringsveier, T_geom, skraur, A_LP, A_Tegnforklaring, gd_kartgrunnlag, T_geom"

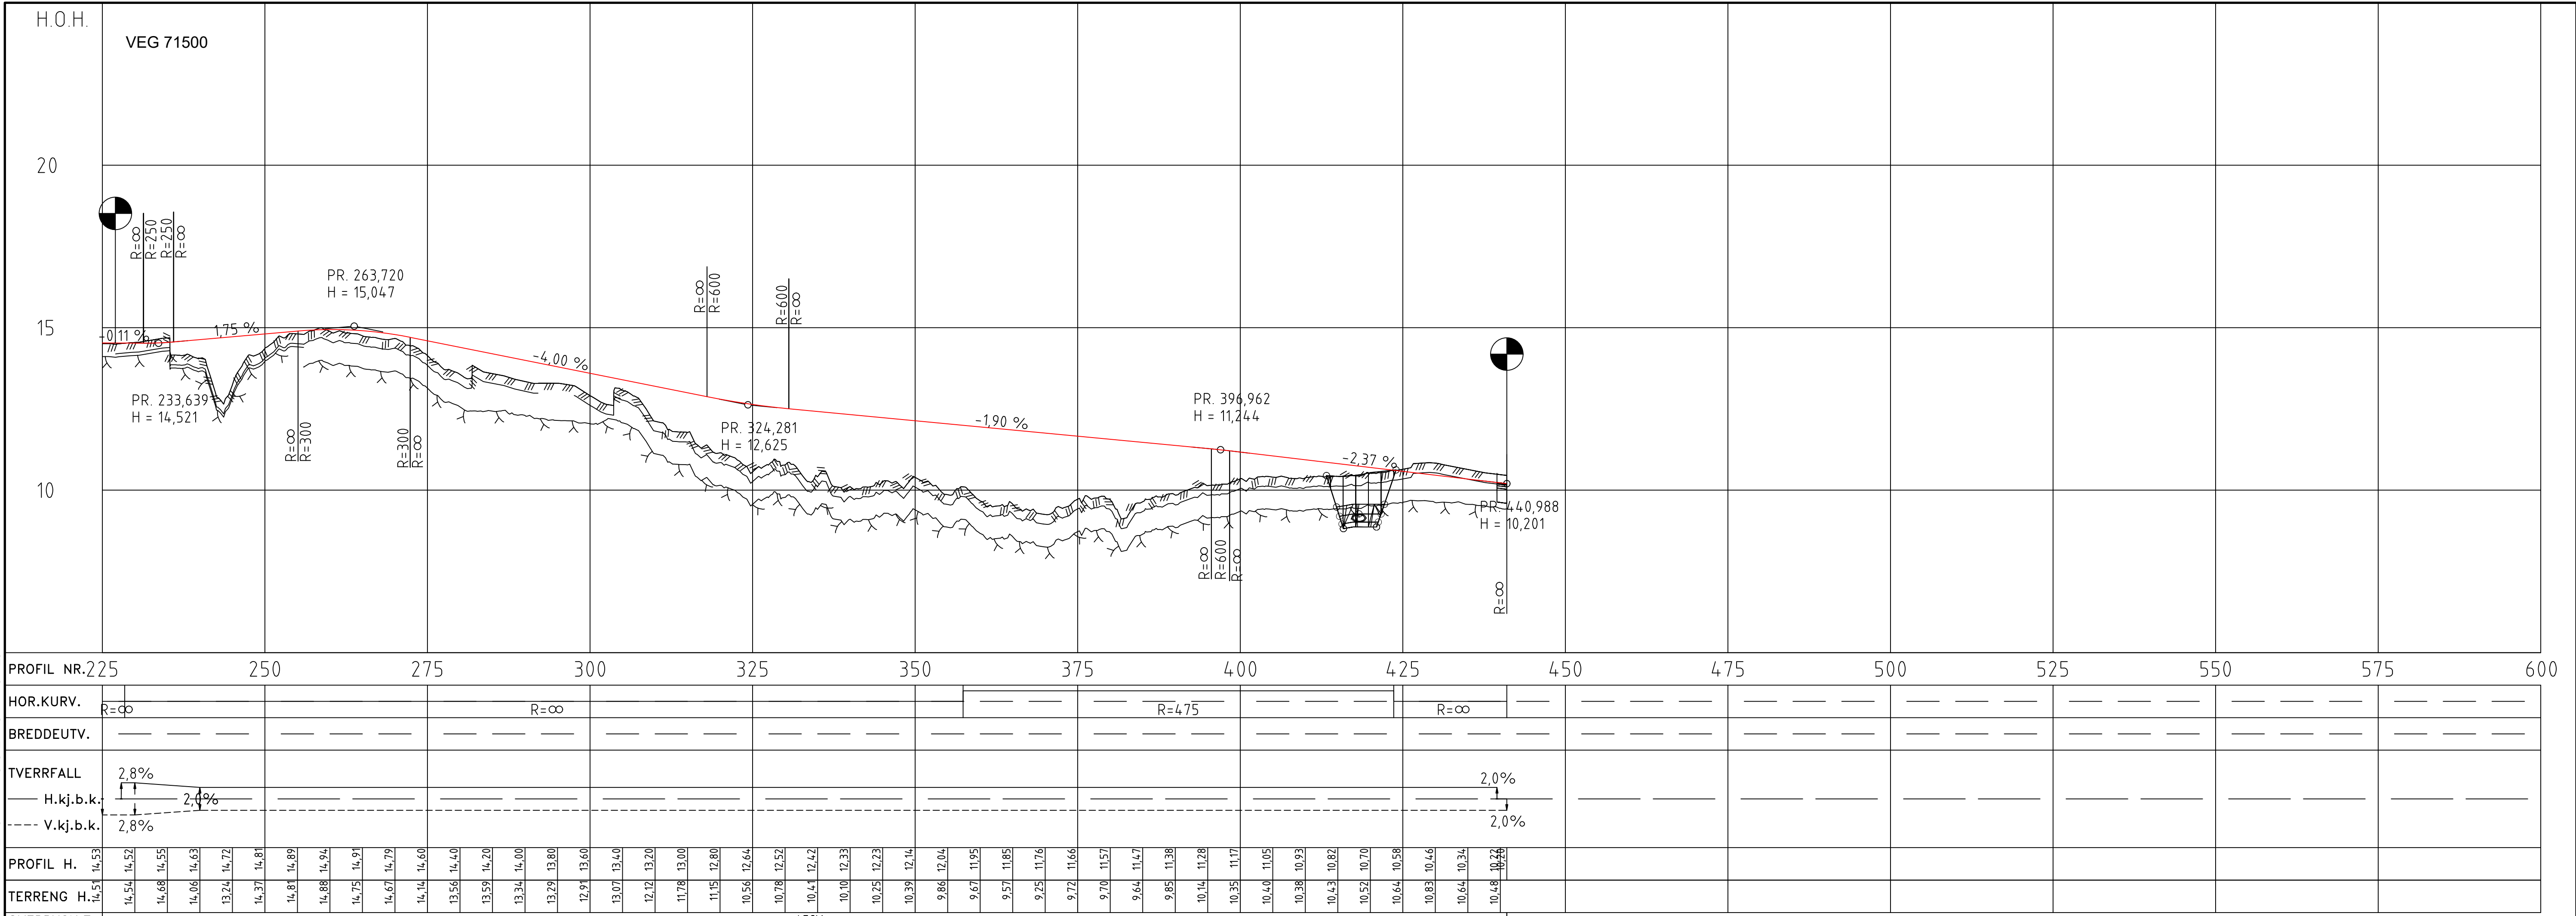

Tegnforklaring

- Hensvisning til vegmodell
- Parsellgrense
- Eiendomsgrense
- Siktlinjer
- Mur
- Gjerde
- Vegrekkverk
- Gang-/sykkelvegrekkverk
- Kjøreveg
- Fortau
- Sideområde/grøft
- Stengt avkjørsel
- Avgrensing opsjoner
- Reetablering av veg over grønnt

Koordinatsystem: EUREF89 NTM6

Høydesystem: NN2000

Rev.	2026-09-07	Konkurransegrunnlag	JOLRo	KriRoe	KriRoe
Dato		Beskrivelse	Utarbeidet	Fagkontroll	Godkjent
Ålesund kommune					Målestokk (gjelder A1)
Prosjekt - Humla/Tørila gang- og sykkelveg					1:500/1:100
VEG					
Plan- og profiltegnning					
Veg 71500					
Norconsult		Oppdragsnummer	Tegningsnummer	Revisjon	
		52408713	C106	F01	