


"X:\nor\opprodrag\Ålesund\2\524\08\52408713\BIM\VEg_gate\Sheets\Lay_E.dwg - JOLRo - Utskriftsdate: 2026-09-07 14:34:50 - LAYOUT = E102 - XREF = T_geom_skravur, A_kantsteinsplan, T_geom_gd_kartgumtag"

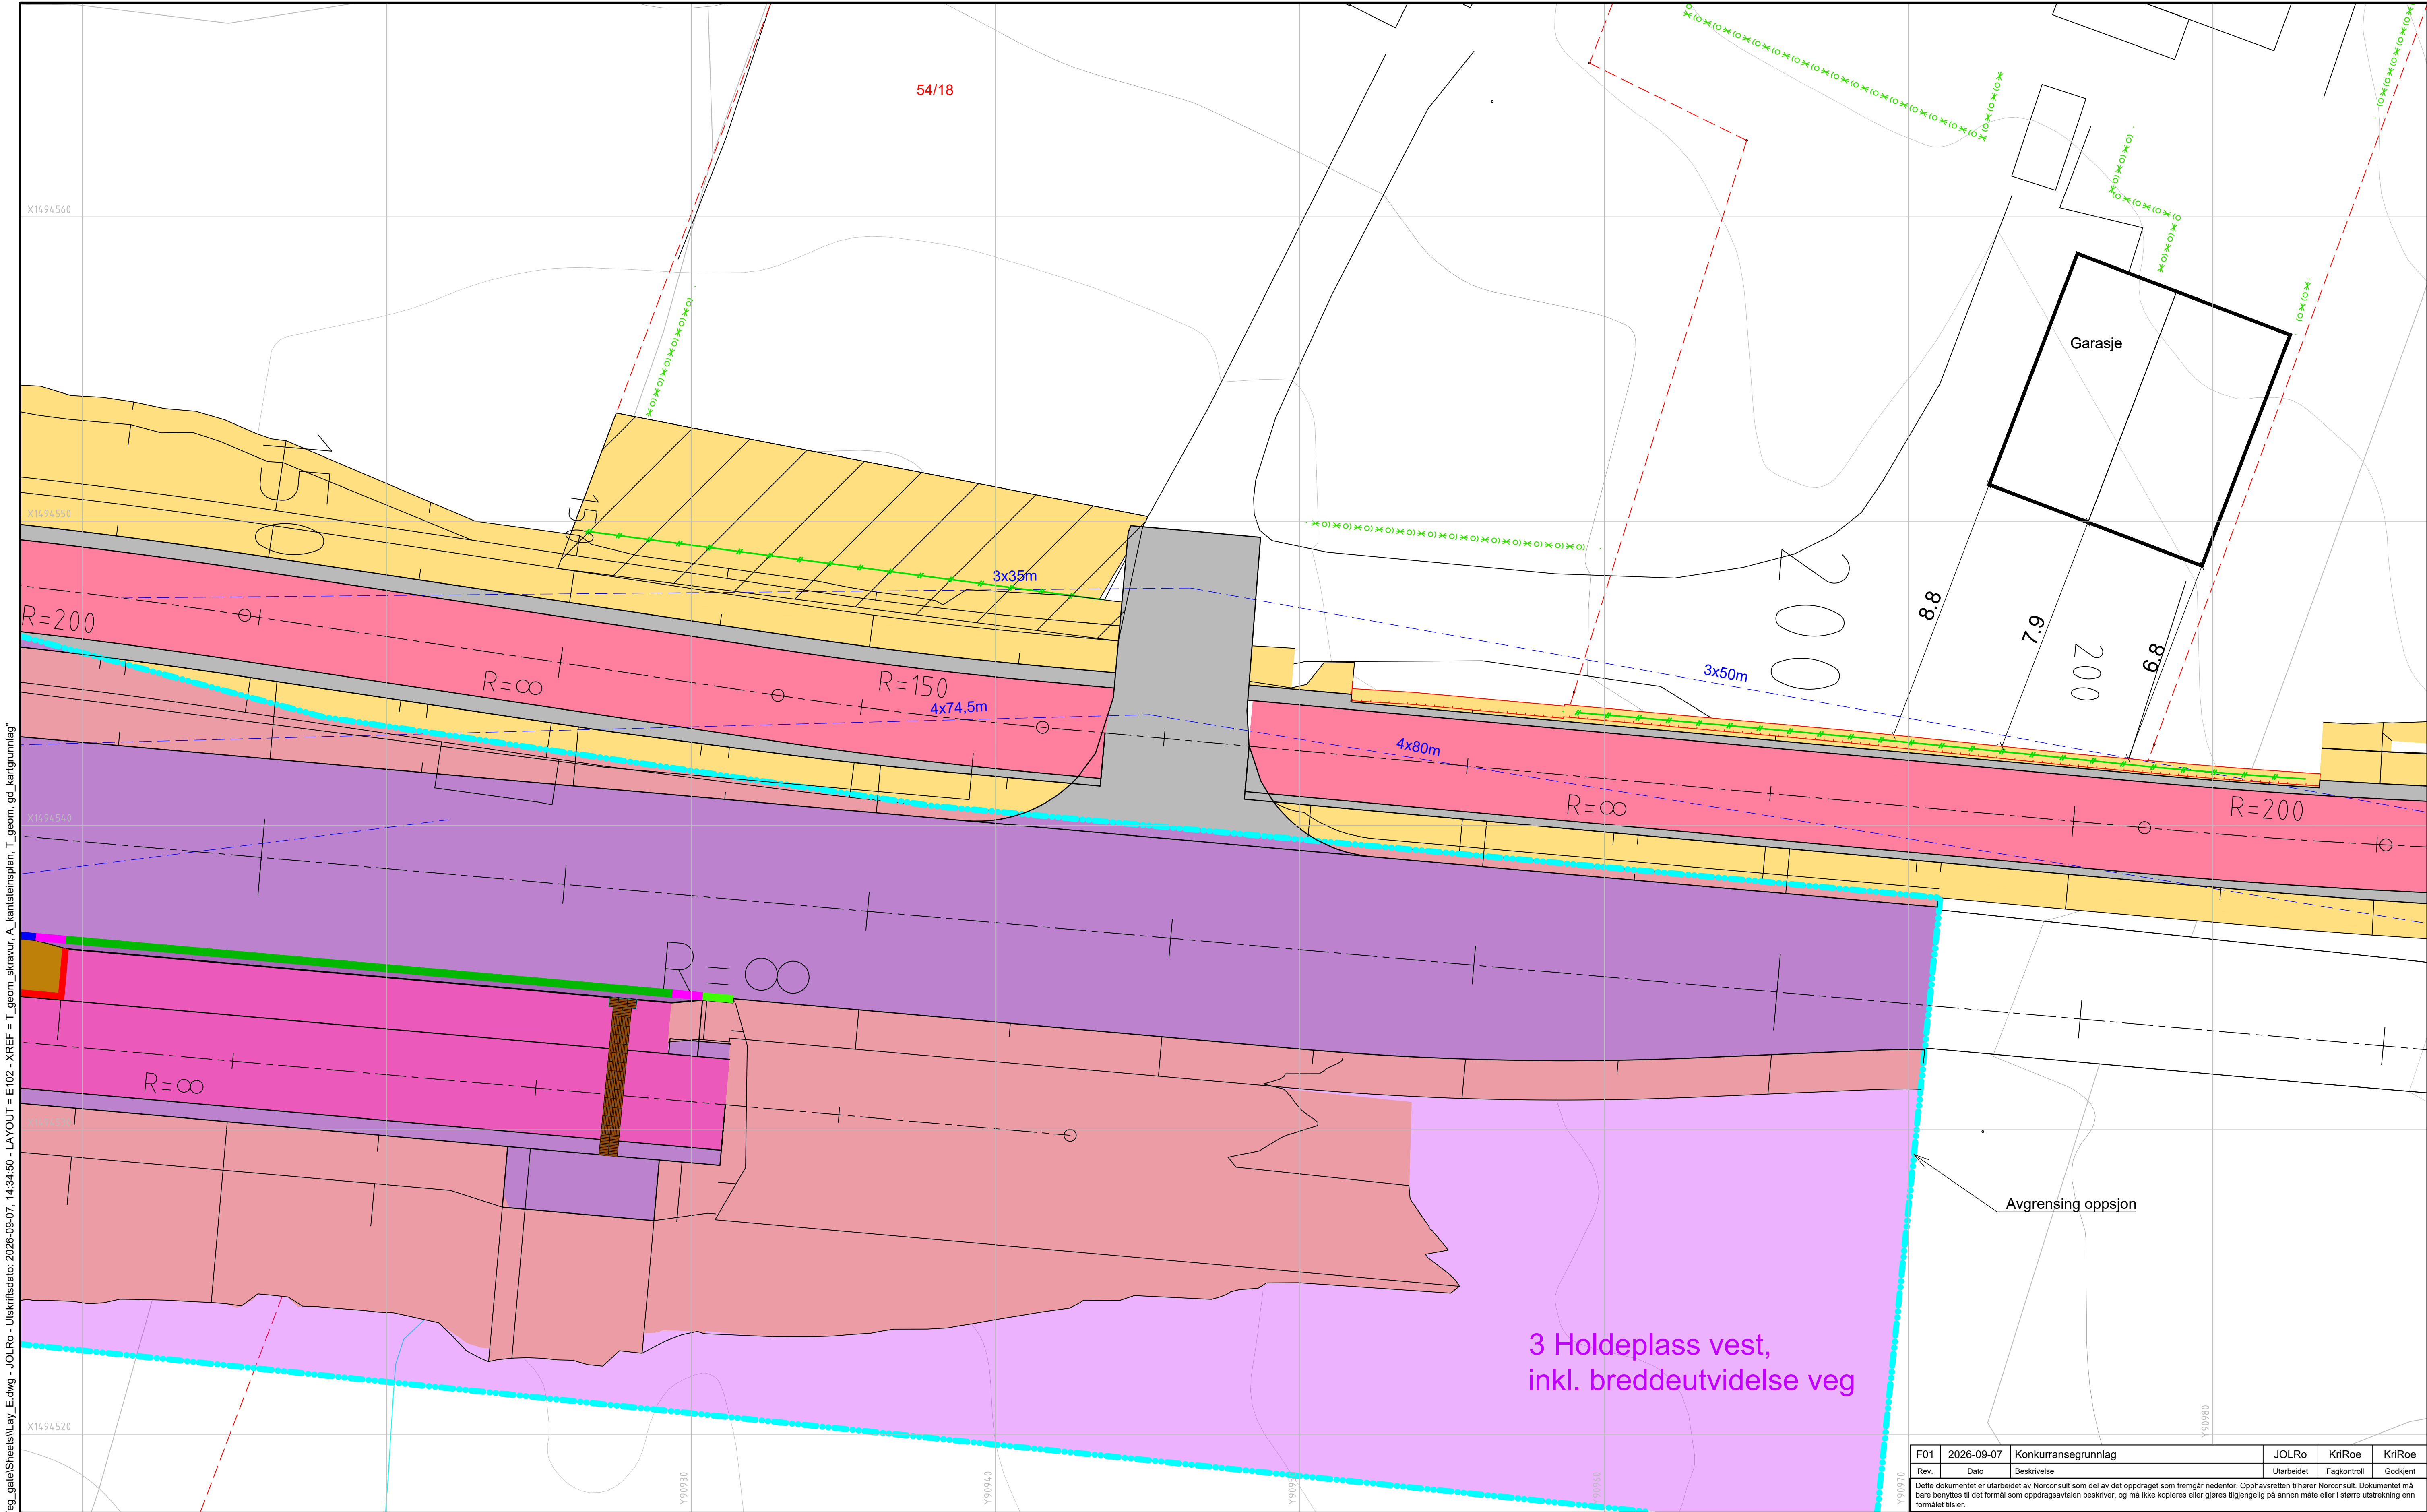

Tegnforklaring

- Siktlinj
- Mur
- Gjerde
- Teiggrense

- Granittkantstein, 13-vis
- Granittkantstein, 0-vis uten fas
- Kantstein, granitt, overgang, 2x2 cm fas
- Kasselstein, 18-vis
- Kasselstein, overgang 16-vis til 18-vis

- Oppmerksomhetsindikator/ Ledelinjer i støpejern
- Varselindikator i støpejern
- Rabatt, smågatestein innrammet i kantstein

- Asfaltert kjøreveg
- Asfaltert fortau/GS-veg
- Sideområde

Koordinatsystem: Euref 89 NTM sone 6, Høydesystem: NN2000

F01	2026-09-07	Konkurransegrunnlag	JOLRo	KriRoe	KriRoe
Rev.	Dato	Beskrivelse	Utarbeidet	Fagkontroll	Godkjent
Dette dokumentet er utarbeidet av Norconsult som del av det oppdraget som fremgår nedenfor. Opphavsretten tilhører Norconsult. Dokumentet må bare benyttes til det formål som oppdragsavtalen beskriver, og må ikke kopieres eller gjøres tilgjengelig på annen måte eller i større utstrekning enn formålet tilsier.					
Ålesund kommune					Målestokk (gjelder A1)
Prosjekt - Humla/Tørla gang- og sykkelveg					1:200
Veg					
Kantstein- og belegningsplan					
Norconsult		Oppdragsnummer	Tegningsnummer	Revisjon	
		52408713	E102	F01	