


"X:\nor\opprodrag\Ålesund\2\524\081524\08713\BIM\VEg_gate\Sheets\Lay_F.dwg - JOLRo - Utskriftsdate: 2026-09-07 13:15:43 - LAYOUT = F101 - XREF = A_F_normalprofil, A_F_overbygning"


Normalprofil

Veg 10000, profil 120
1:50

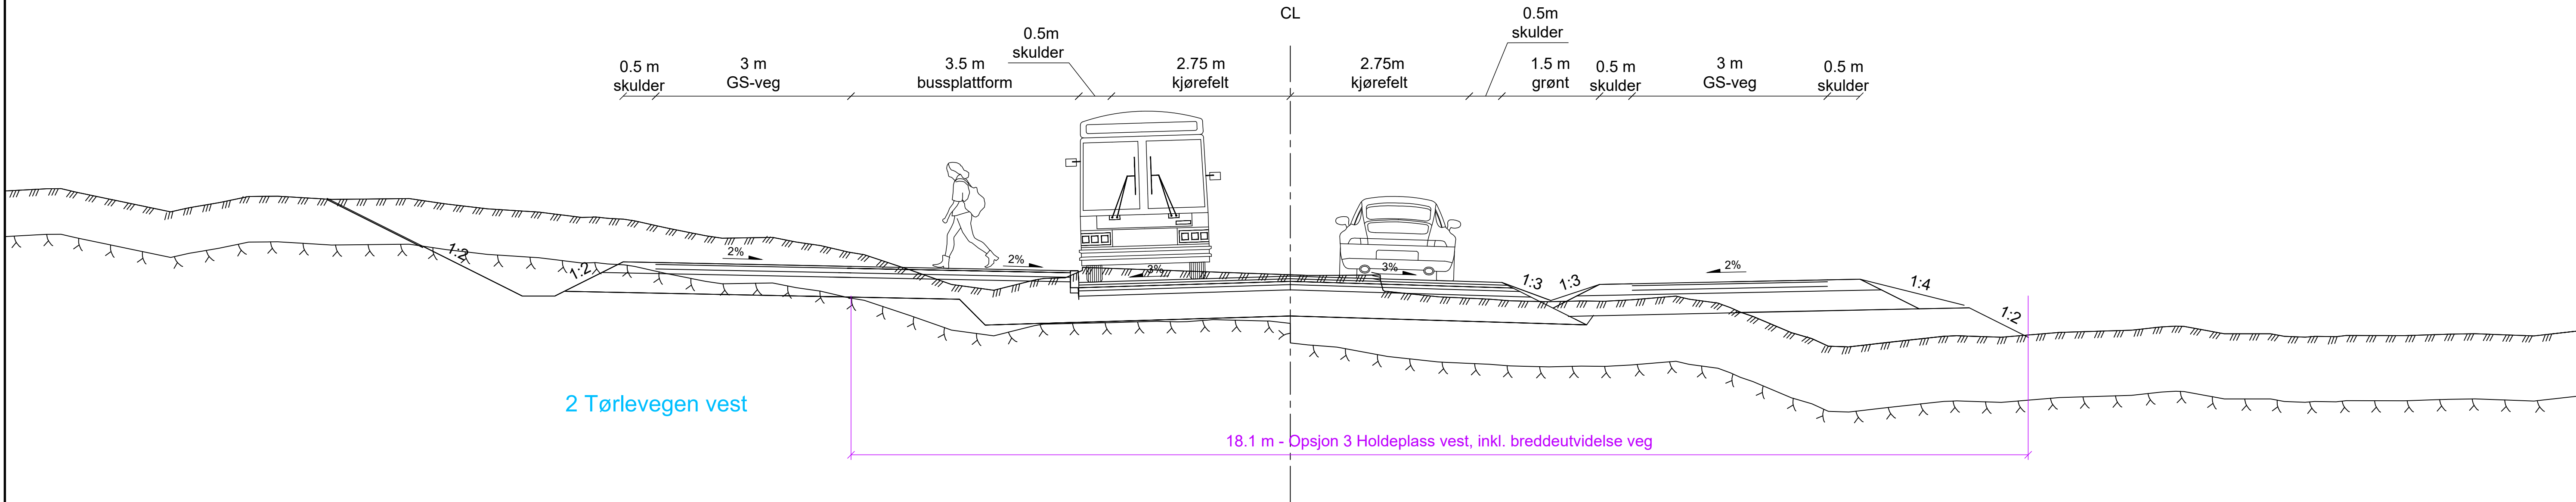

Normalprofil

Veg 10000, profil 200
1:50

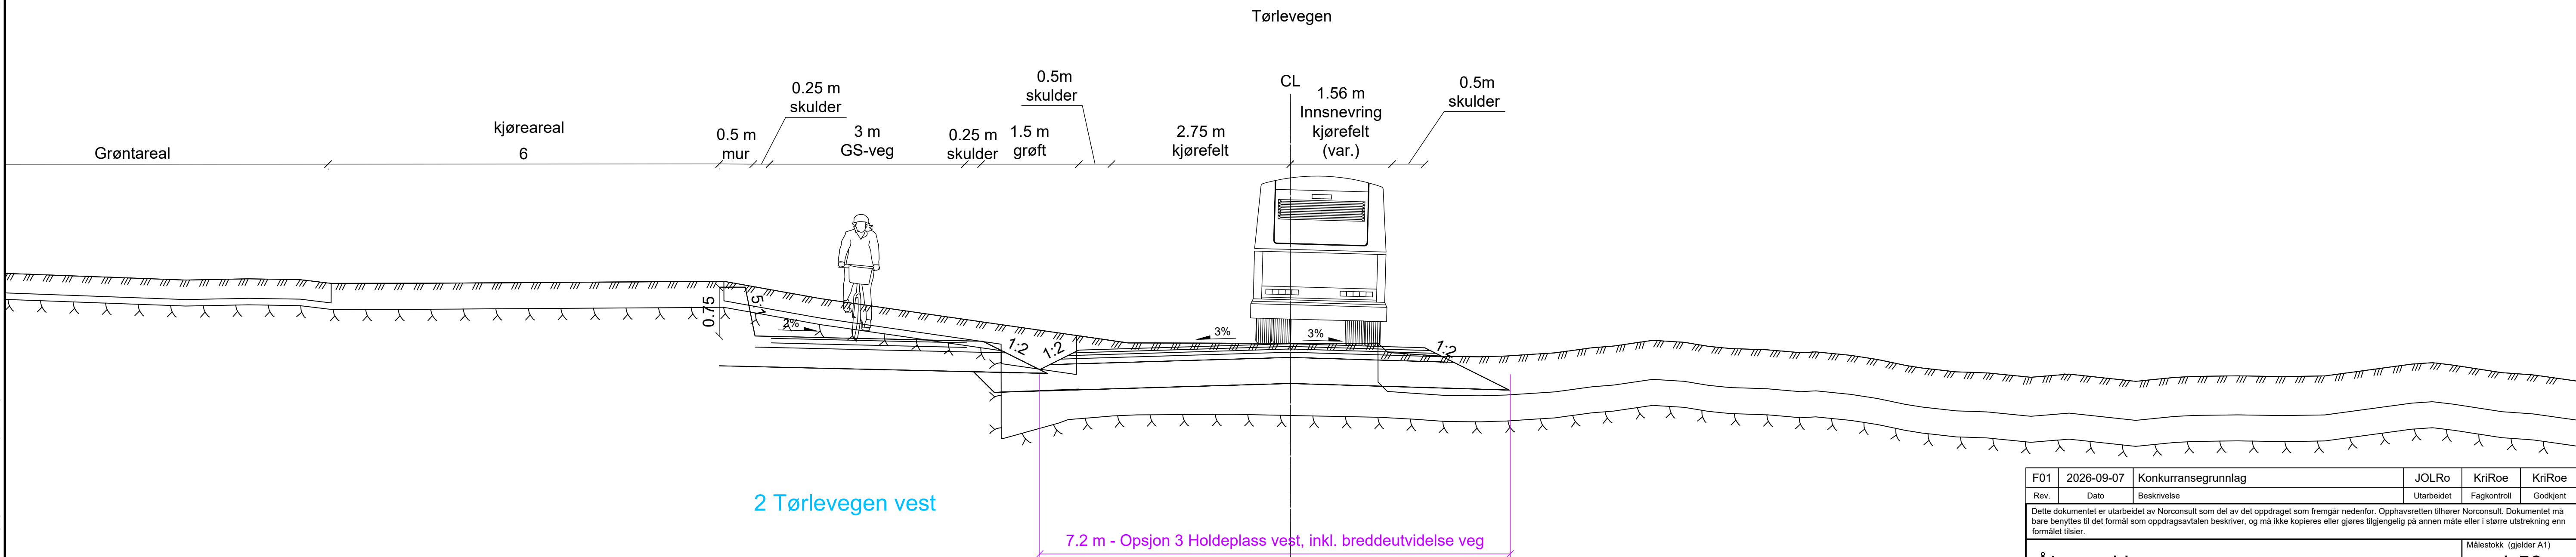

F01	2026-09-07	Konkurransegrunnlag	JOLRo	KriRoe	KriRoe
Rev.	Dato	Beskrivelse	Utarbeidet	Fagkontroll	Godkjent
Dette dokumentet er utarbeidet av Norconsult som del av det oppdraget som fremgår nedenfor. Opphavsretten tilhører Norconsult. Dokumentet må bare benyttes til det formål som oppdragsavtalen beskriver, og må ikke kopieres eller gjøres tilgjengelig på annen måte eller i større utstrekning enn formålet tilsier.					
Ålesund kommune					Målestokk (gjelder A1) 1:50
Prosjekt - Humla/Tørila gang- og sykkelveg VEG Normalprofil					
Veg 10000, profil 120 og 200					
Norconsult		Oppdragsnummer 52408713	Tegningsnummer F101	Revisjon F01	