


Overbygning på løsmasser

Tørlevegen, Hankevegen, kjøreveg
Vegmodeller 10000, 11000, 12000, 13000, 20000
1:10

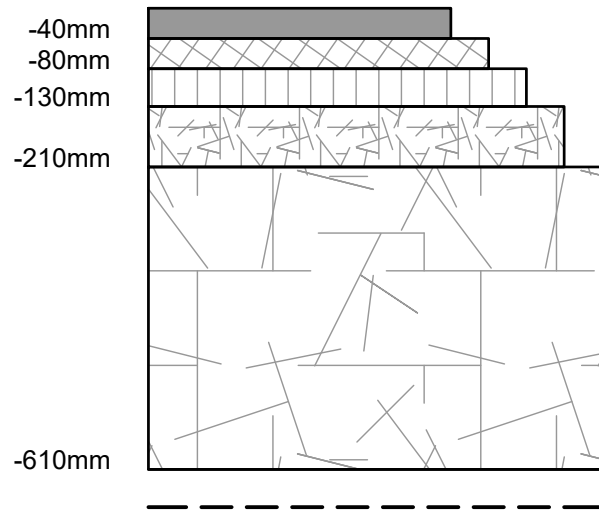


Slitelag, Ab11, t=40 mm
Bindlag, Agb11, t=40 mm
Øvre bærelag, Ag16, t=50 mm
Nedre bærelag, Fk 0/32, t=80 mm
Forkiling, Fk 22/32 mm, se beskrivelse

Forsterkningslag, Fk 22/120, t=400 mm

Fiberduk kl. 4

Overbygning

Adkomstveger og avkjørsler, kjøreveg
Vegmodeller 60000, 61000, 62000, 63000
og avkjørsel til eiendom 54/18 og 54/140 i vegmodell 10000
1:10

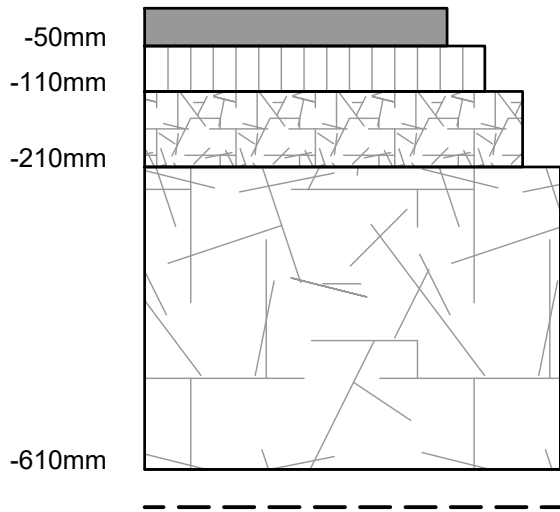


Slitelag, Agb11, t=50 mm
Øvre bærelag, Ag16, t=60 mm
Nedre bærelag, Fk 0/32, t=100 mm
Forkiling, Fk 22/32 mm, se beskrivelse

Forsterkningslag, Fk 22/120, t=400 mm

Fiberduk kl. 4

Overbygning

Fortau/GS-veg, Plasser ved tekniske anlegg
Vegmodeller 11000, 70000, 71000, 71500, 72000,
73000, 74000, 80000, 81000, 82000
1:10

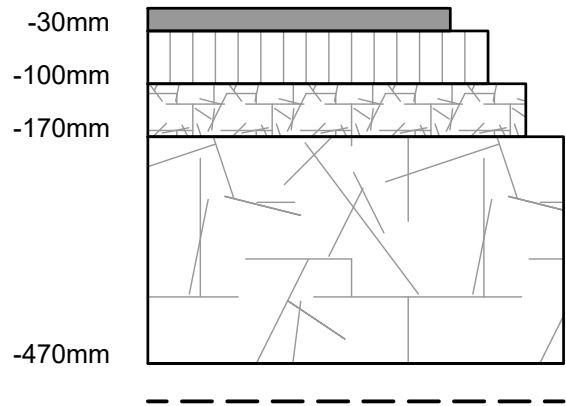


Slitelag, Agb11, t=30 mm
Øvre bærelag, Ag16, t=70 mm
Nedre bærelag, Fk 0/32, t=70 mm
Forkiling, Fk 22/32 mm, se beskrivelse

Forsterkningslag, Fk 22/120, t=300 mm

Fiberduk kl. 4

Overbygning på berg

Tørlevegen, Hankevegen, kjøreveg
Vegmodeller 10000, 11000, 12000, 13000, 20000
1:10

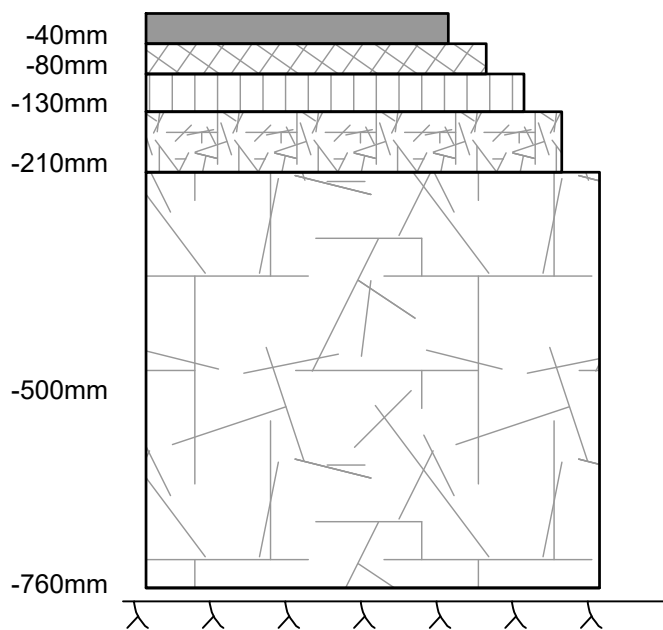


Slitelag, Ab11, t=40 mm
Bindlag, Agb11, t=40 mm
Øvre bærelag, Ag16, t=50 mm
Nedre bærelag, Fk 0/32, t=80 mm
Forkiling, Fk 22/32 mm, se beskrivelse

Forsterkningslag, Fk 22/120, t=300 mm

Utvidet forsterkningslag, tar høyde for
grunnsprenging, Fk 22/120, t=250 mm

Overbygning smågatestein

Vegmodell 70000, 72000
1:10

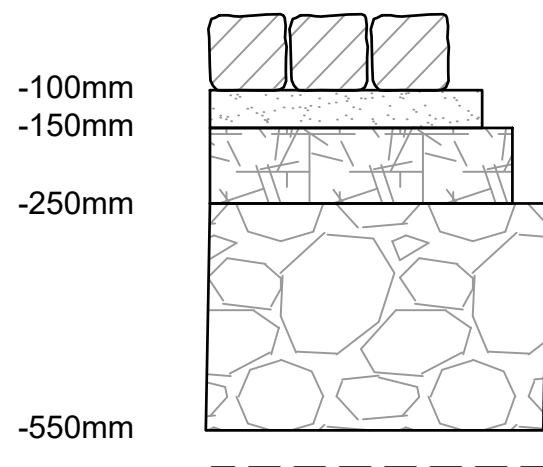

Smågatestein, grå granitt, 100x100x100 mm. Setjast i
forbandt med knase fuger og fugast med eigna fugesand.


Settesand, Fk 2/8 mm, t=min 50 mm
Bærelag, Fk 0/32 mm, t=100 mm
Forkiling, Fk 22/32 mm, se beskrivelse

Forsterkningslag, Fk 22/120, t=300 mm

Fiberduk kl. 4

Opsjon 6 Naustvegen Årvika - grusveg

Naustvegen
Vegmodeller 61500 og 63500
1:10

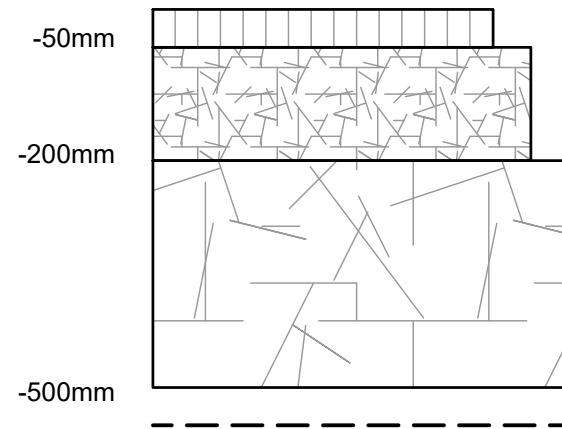


Slitelag, Fk 0/11, t=50 mm
Nedre bærelag, Fk 0/32, t=150 mm
Forkiling, Fk 22/32 mm, se beskrivelse

Forsterkningslag, Fk 22/120, t=300 mm

Fiberduk kl. 4

Overbygning Tørlevegen øst

Snarveg/Naustveg
Vegmodeller 65000, 75000
1:10

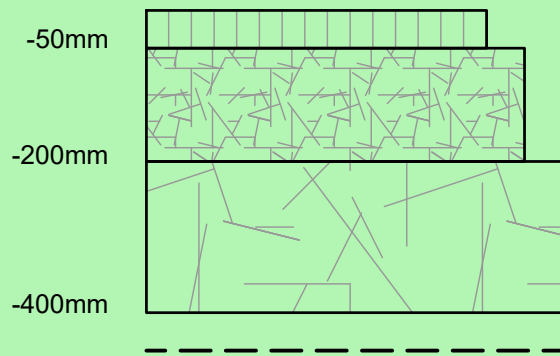

Slitelag, Ak22, t=50 mm
Nedre bærelag, Fk 0/32, t=150 mm
Forkiling, Fk 22/32 mm, se beskrivelse

Forsterkningslag, Fk 22/120, t=200 mm

Fiberduk kl. 4

F01	2026-09-07	Konkurransegrunnlag	JOLRo	ArØrb	KriRoe
Rev.	Dato	Beskrivelse	Utarbeidet	Fagkontroll	Godkjent
Dette dokumentet er utarbeidet av Norconsult som del av det oppdraget som fremgår nedenfor. Opphavsretten tilhører Norconsult. Dokumentet må bare benyttes til det formål som oppdragsavtalen beskriver, og må ikke kopieres eller gjøres tilgjengelig på annen måte eller i større utstrekning enn formålet tilsier.					Målestokk (gjelder A1)
Ålesund kommune					1:10
Prosjekt - Humla/Tørila gang- og sykkelveg VEG Overbygning					
Norconsult		Oppdragsnummer	Tegningsnummer	Revisjon	
		52408713	F201	F01	