


"X:\pro\oppro\pro\Ålesund\2\524\08\524\08713\BIM\VA_T\Sheets\LAY_VA_plan.dwg - OleVas - Utskriftsdate: 2026-09-04, 10:25:56 - LAYOUT = GH001 - XREF = 3D linjer 475 ved Tørla - til Norconsult, 13.08.26_NTM, T_VA_sanering_eks, T_VA_kanal_Arvika, gd_VEGKART_stikremer, gd_VA_plan, T_geom, gd_kartgrunnlag"

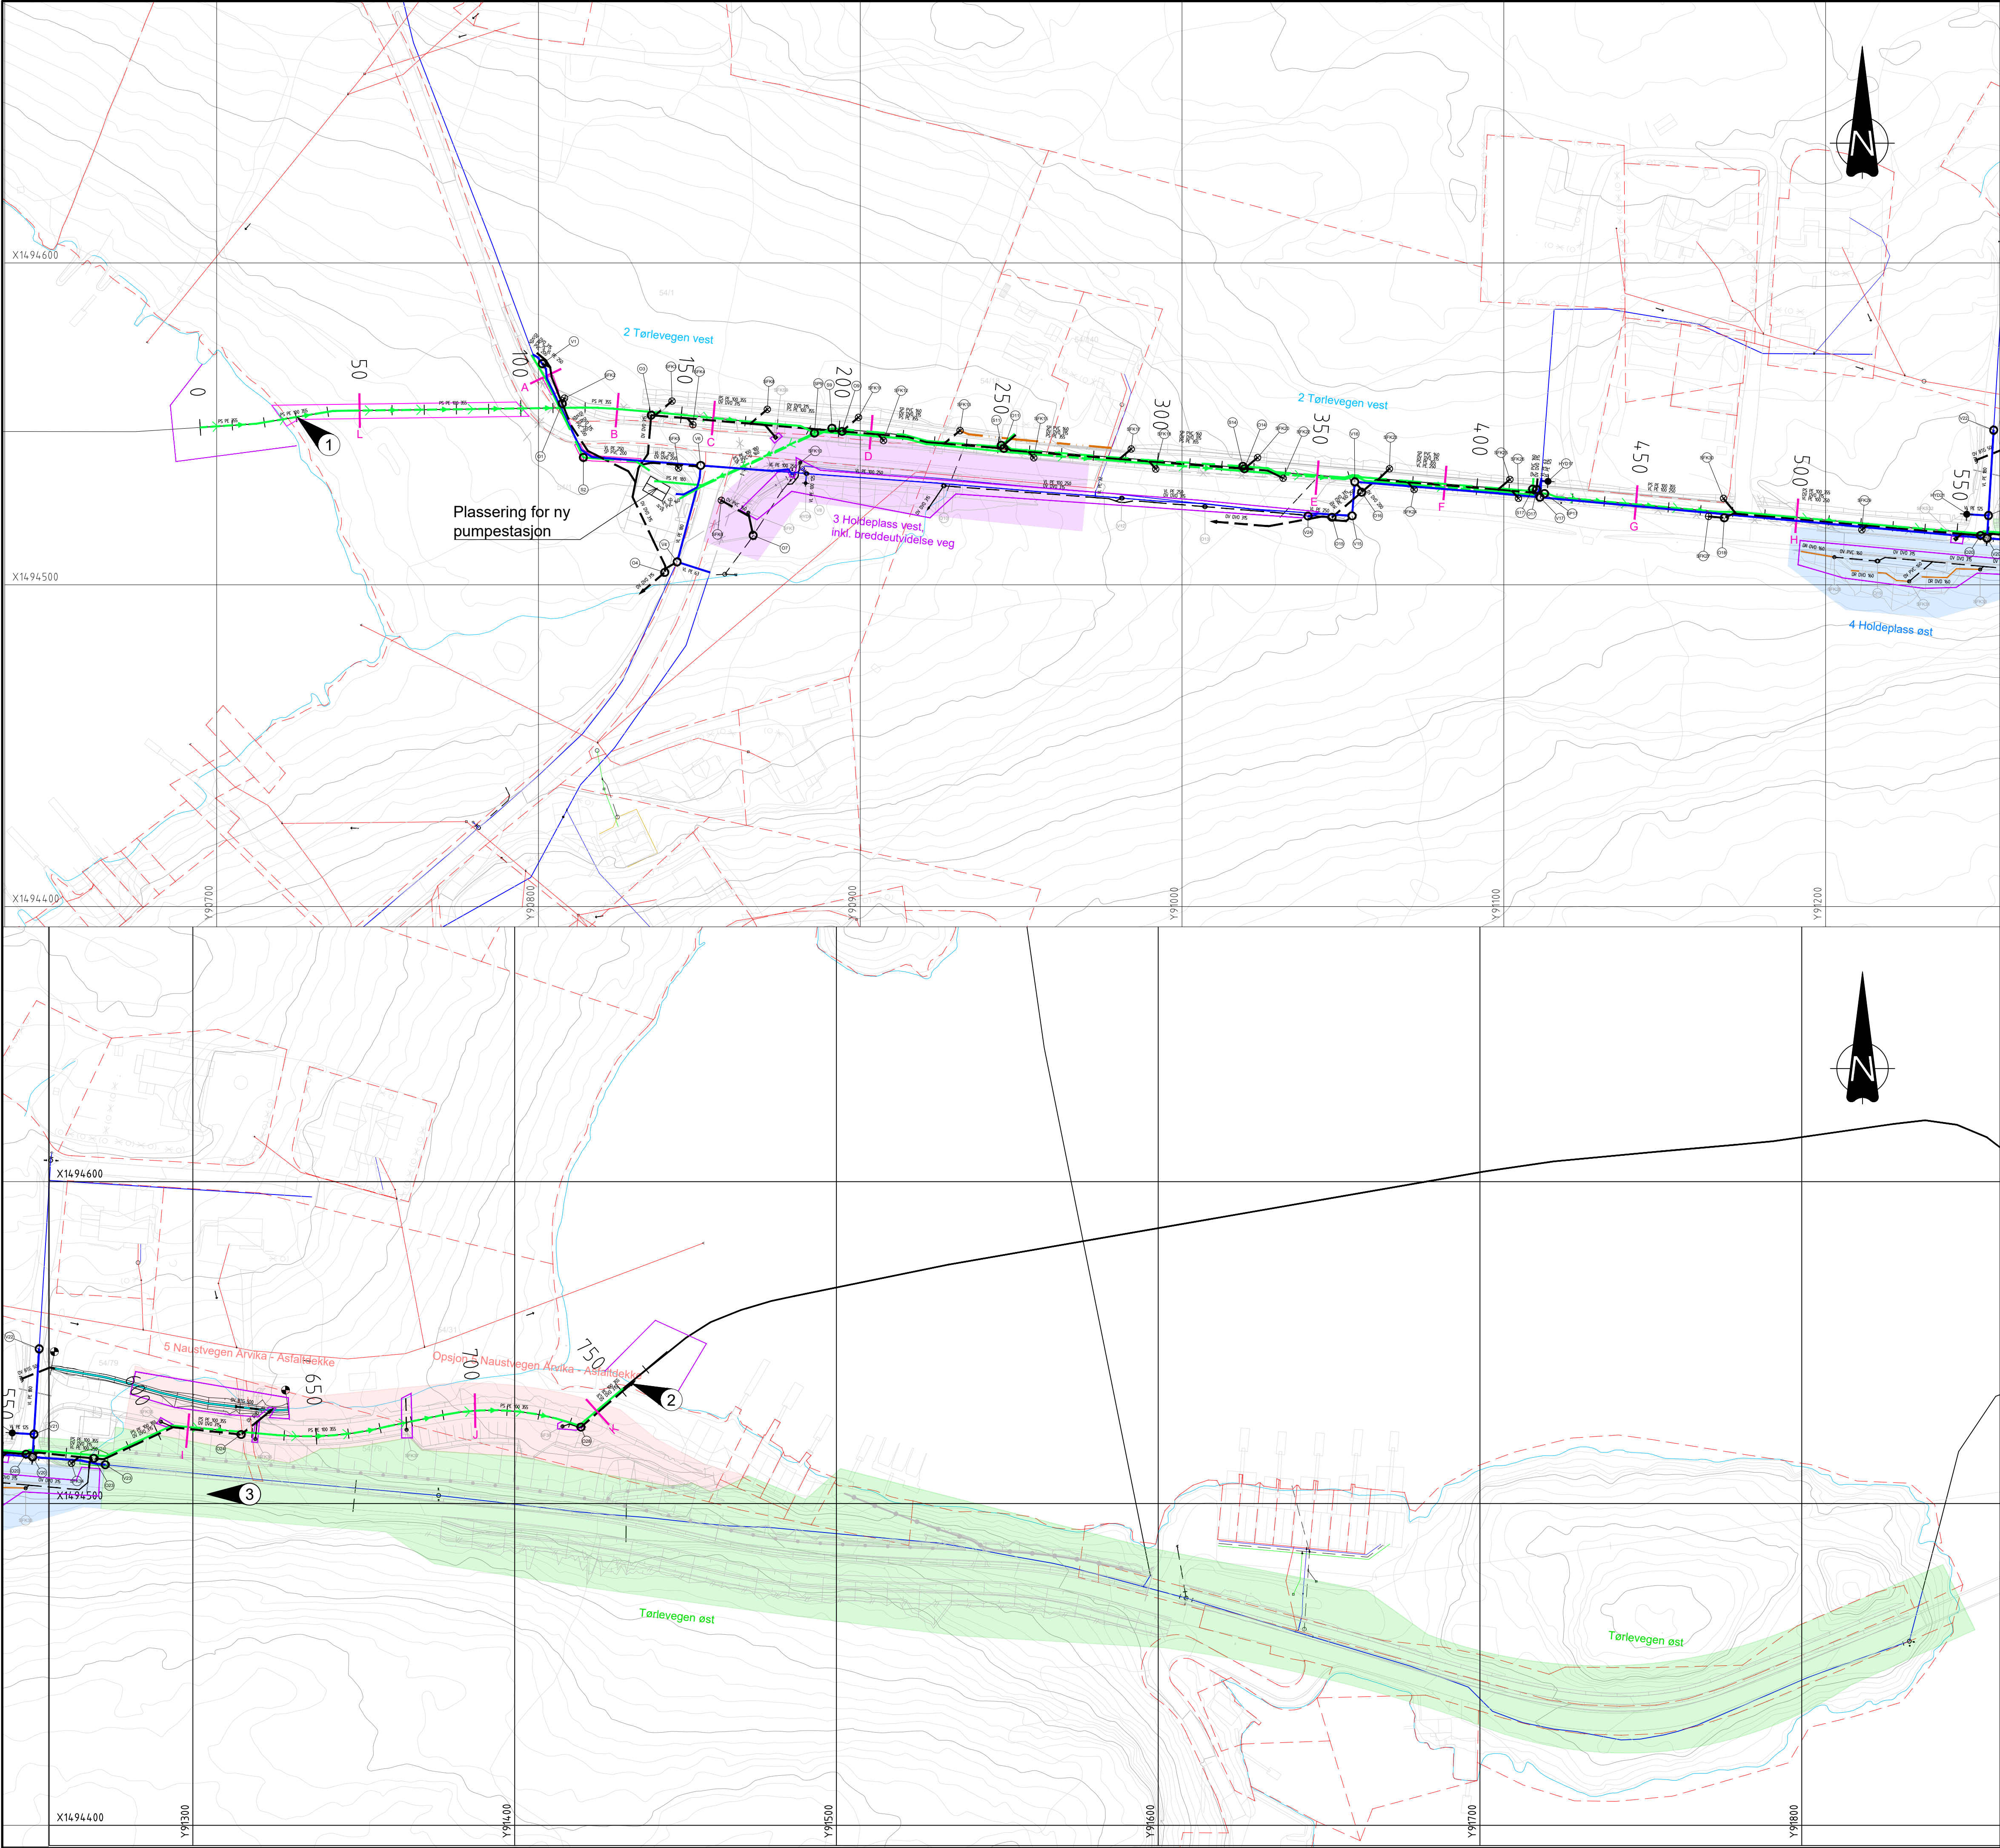

Tegnforklaring				
	Eksisterende	Planlagt	Opsjon	Saneres
Vannledning (VL)				
Spillvannsledning (SP)				
Overvannsledning (OV)				
Drensledning (DR)				
Fellesavløpsledning (AF)				
Pumpeledning SP (PS)				
Kum				
Sandfang - i grøft (SFK)				
Sandfang - ved kantstein (SFKS)				
Brannhydrant				
Bekkeinntak				
Utløp overvann				
Teiglgrense				
Område med opsjoner				

- 1
- Prosjektgrensesnitt. PS 355 går over til sjøledning i parallelt prosjekt.
- 2
- Prosjektgrensesnitt. PS 355 går over til sjøledning i parallelt prosjekt. Overvatn til ope utløp.
- 3
- På områder markert med grønn skravur skal det ikke etableres nytt veganlegg på i dette prosjektet. Nytt teknisk infrastruktur skal etableres, og nødvendige terrengtilpassninger utføres.

MERKNADER

Høydesystem: NN2000
Koordinatsystem: EUREF89 NTM 6

Avvik mellom kartgrunnlag og fysiske anlegg kan forekomme, sammenkoblingspunkt mellom eksisterende og nytt anlegg bør kontrolleres.

Anlegg som ikke er kartlagt må tilkobles nytt anlegg fortløpende.

F01	2026-09-07	Konkurransegrunnlag		OleVas	ToLRe	KriRoe
Rev.	Dato	Beskrivelse		Utarbeidet	Fagkontroll	Godkjent
Dette dokumentet er utarbeidet av Norconsult som del av det oppdraget som fremgår nedenfor. Opphavsretten tilhører Norconsult. Dokumentet må bare benyttes til det formål som oppdragsavtalen beskriver, og må ikke kopieres eller gjøres tilgjengelig på annen måte eller i større utstrekning enn formålet tilsier.						
Ålesund kommune					Målestokk (gjelder A1) 1:1000	
Humla/Tørla gang- og sykkelveg VA Plankart						
Anbudstegning						
Norconsult 		Oppdragsnummer	Tegningsnummer			Revisjon
		52408713	GH001			F01