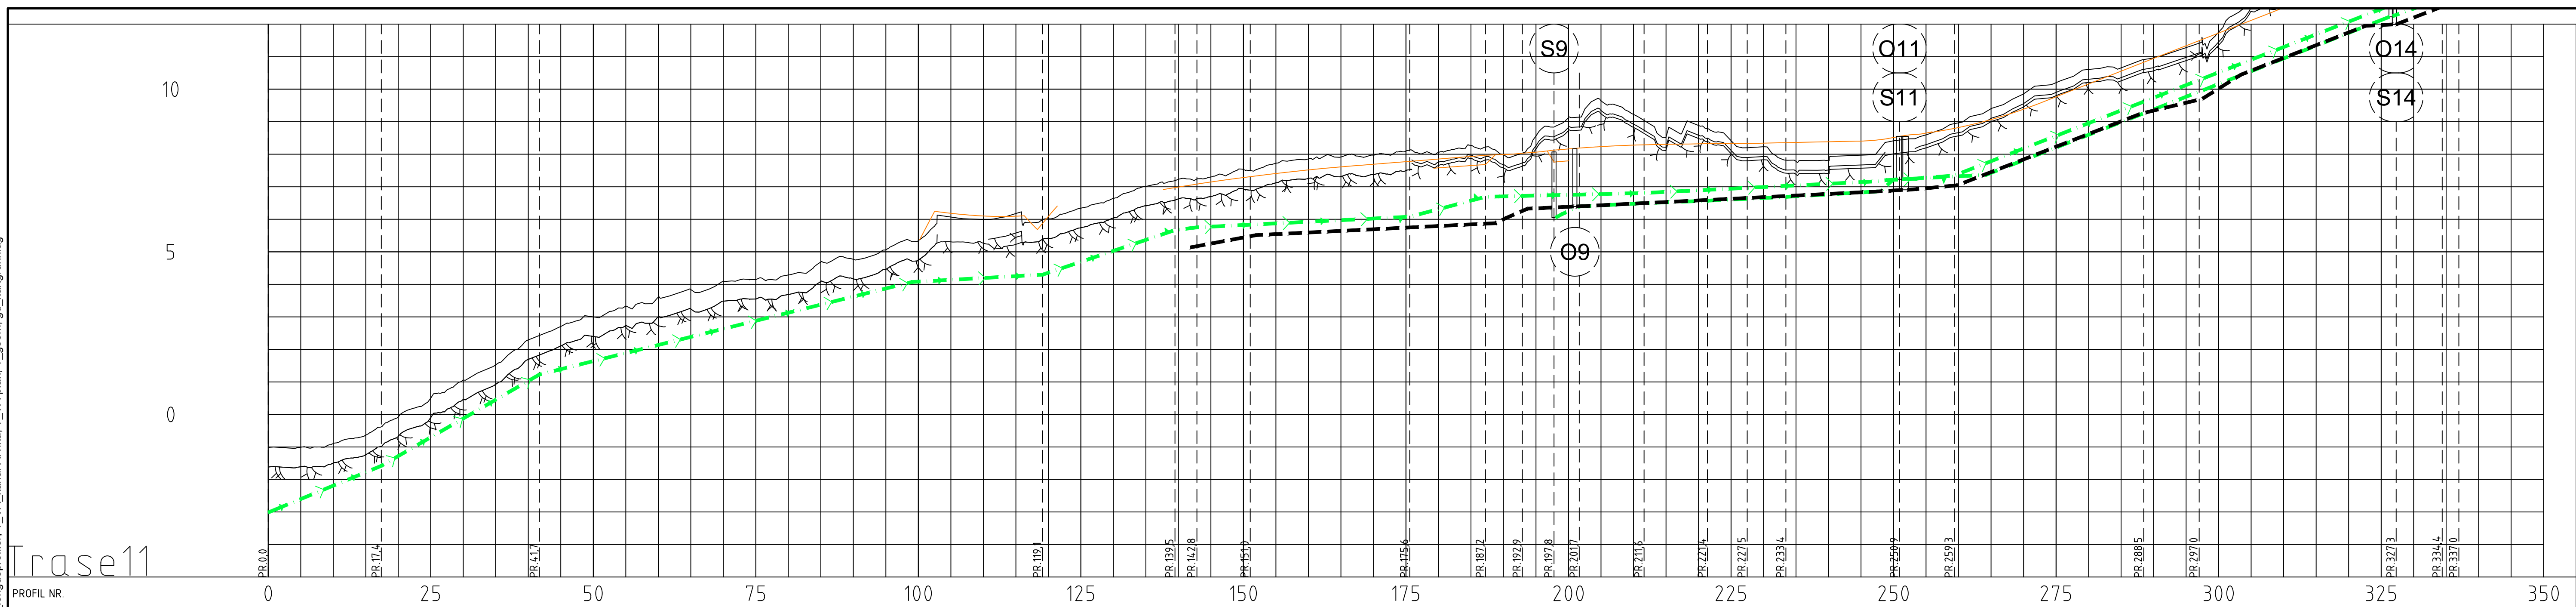
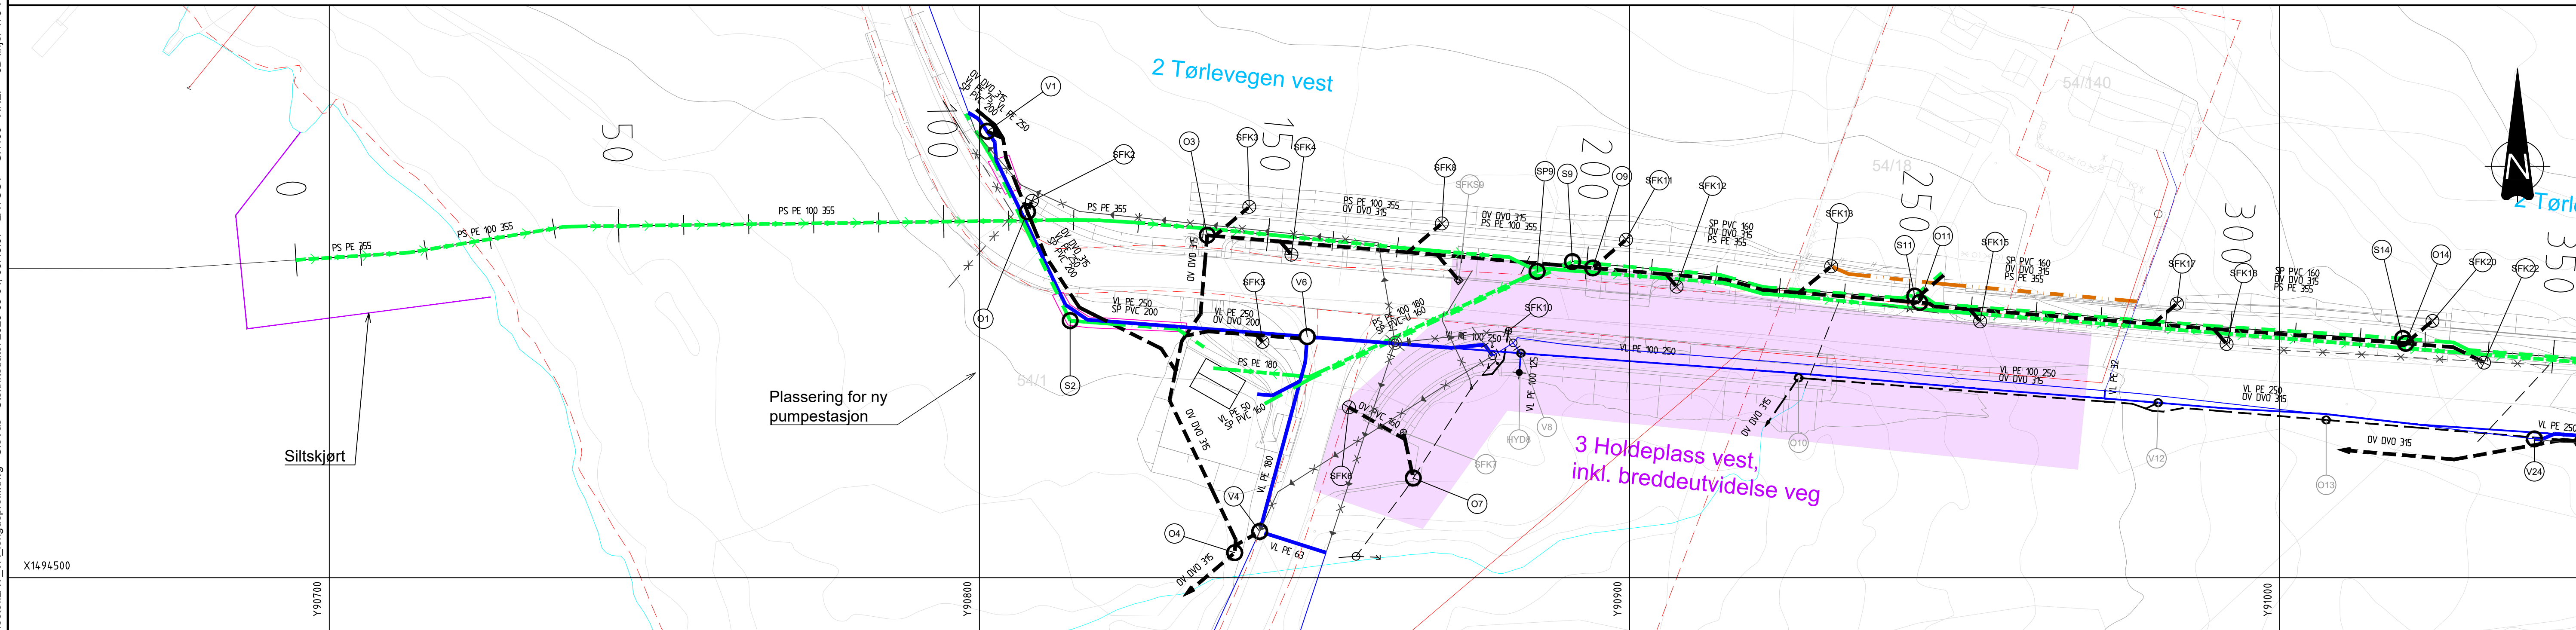


[illegible]

TEGNFORKLARING

	Opisjonen	
Vannledning (VL)		Utløp overvann 
Spillvannsledning (SP)		Teiggrenser 
Overvannsledning (OV)		Overfalte ny veg 
Drensledning (DR)		Isolasjon 
Fellesavløpsledning (AF)		
Pumpeledning SP (PS)		
Kum		
Sandfang/grøftesluk (SFK)		
Sandfang/kantsteinsluk (SFKS)		
Brannhydrant (HYD)		
Bekkeinntak		

MERKNADER

Høydesystem: NN2000
Koordinatsystem: EUREF89 NTM 6

Avvik mellom kartgrunnlag og fysiske anlegg kan forekomme, sammenkoblingspunkt mellom eksisterende og nytt anlegg bør kontrolleres.

Anlegg som ikke er kartlagt må tilkobles nytt anlegg fortløpende.

F01	2026-09-07	Konkurransegrunnlag	OleVas	ToLRe	KriRoe		Oppdragsnummer	regningsnummer	Revisjon
Rev.	Dato	Beskrivelse	Utarbeidet	Fagkontroll	Godkjent		52408713	GH100	F01