
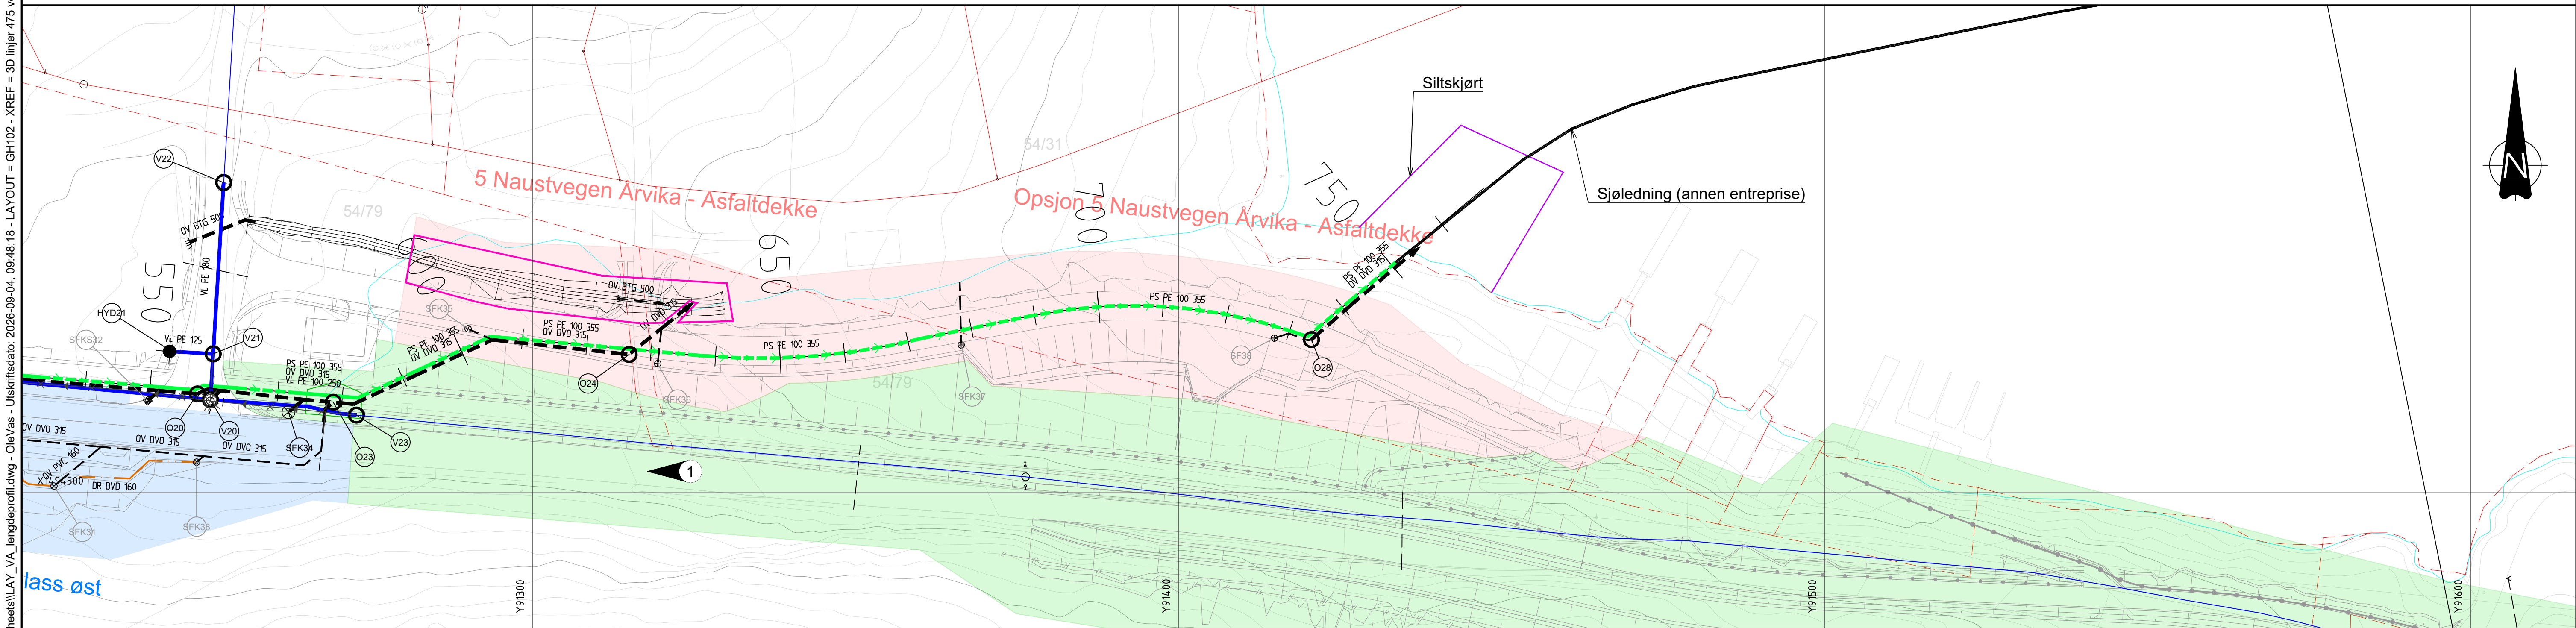


"X:\nor\opprodrag\Ålesund\2024\08\52408713\BIM\VA_T\Sheets\LAY_VA_lengdeprofil.dwg - OleVas - Utskriftsdate: 2026-09-04 09:48:18 - LAYOUT = GH102 - XREF = 3D linjer 475 ved Tørla - til Norconsult_13.08.26_NTM_T_VA_sanering_eks_T_VA_lengdeprofiler_T_VA_kanal-Årvika_T_VA-plan_T_geom_gd_kartgrunnlag"

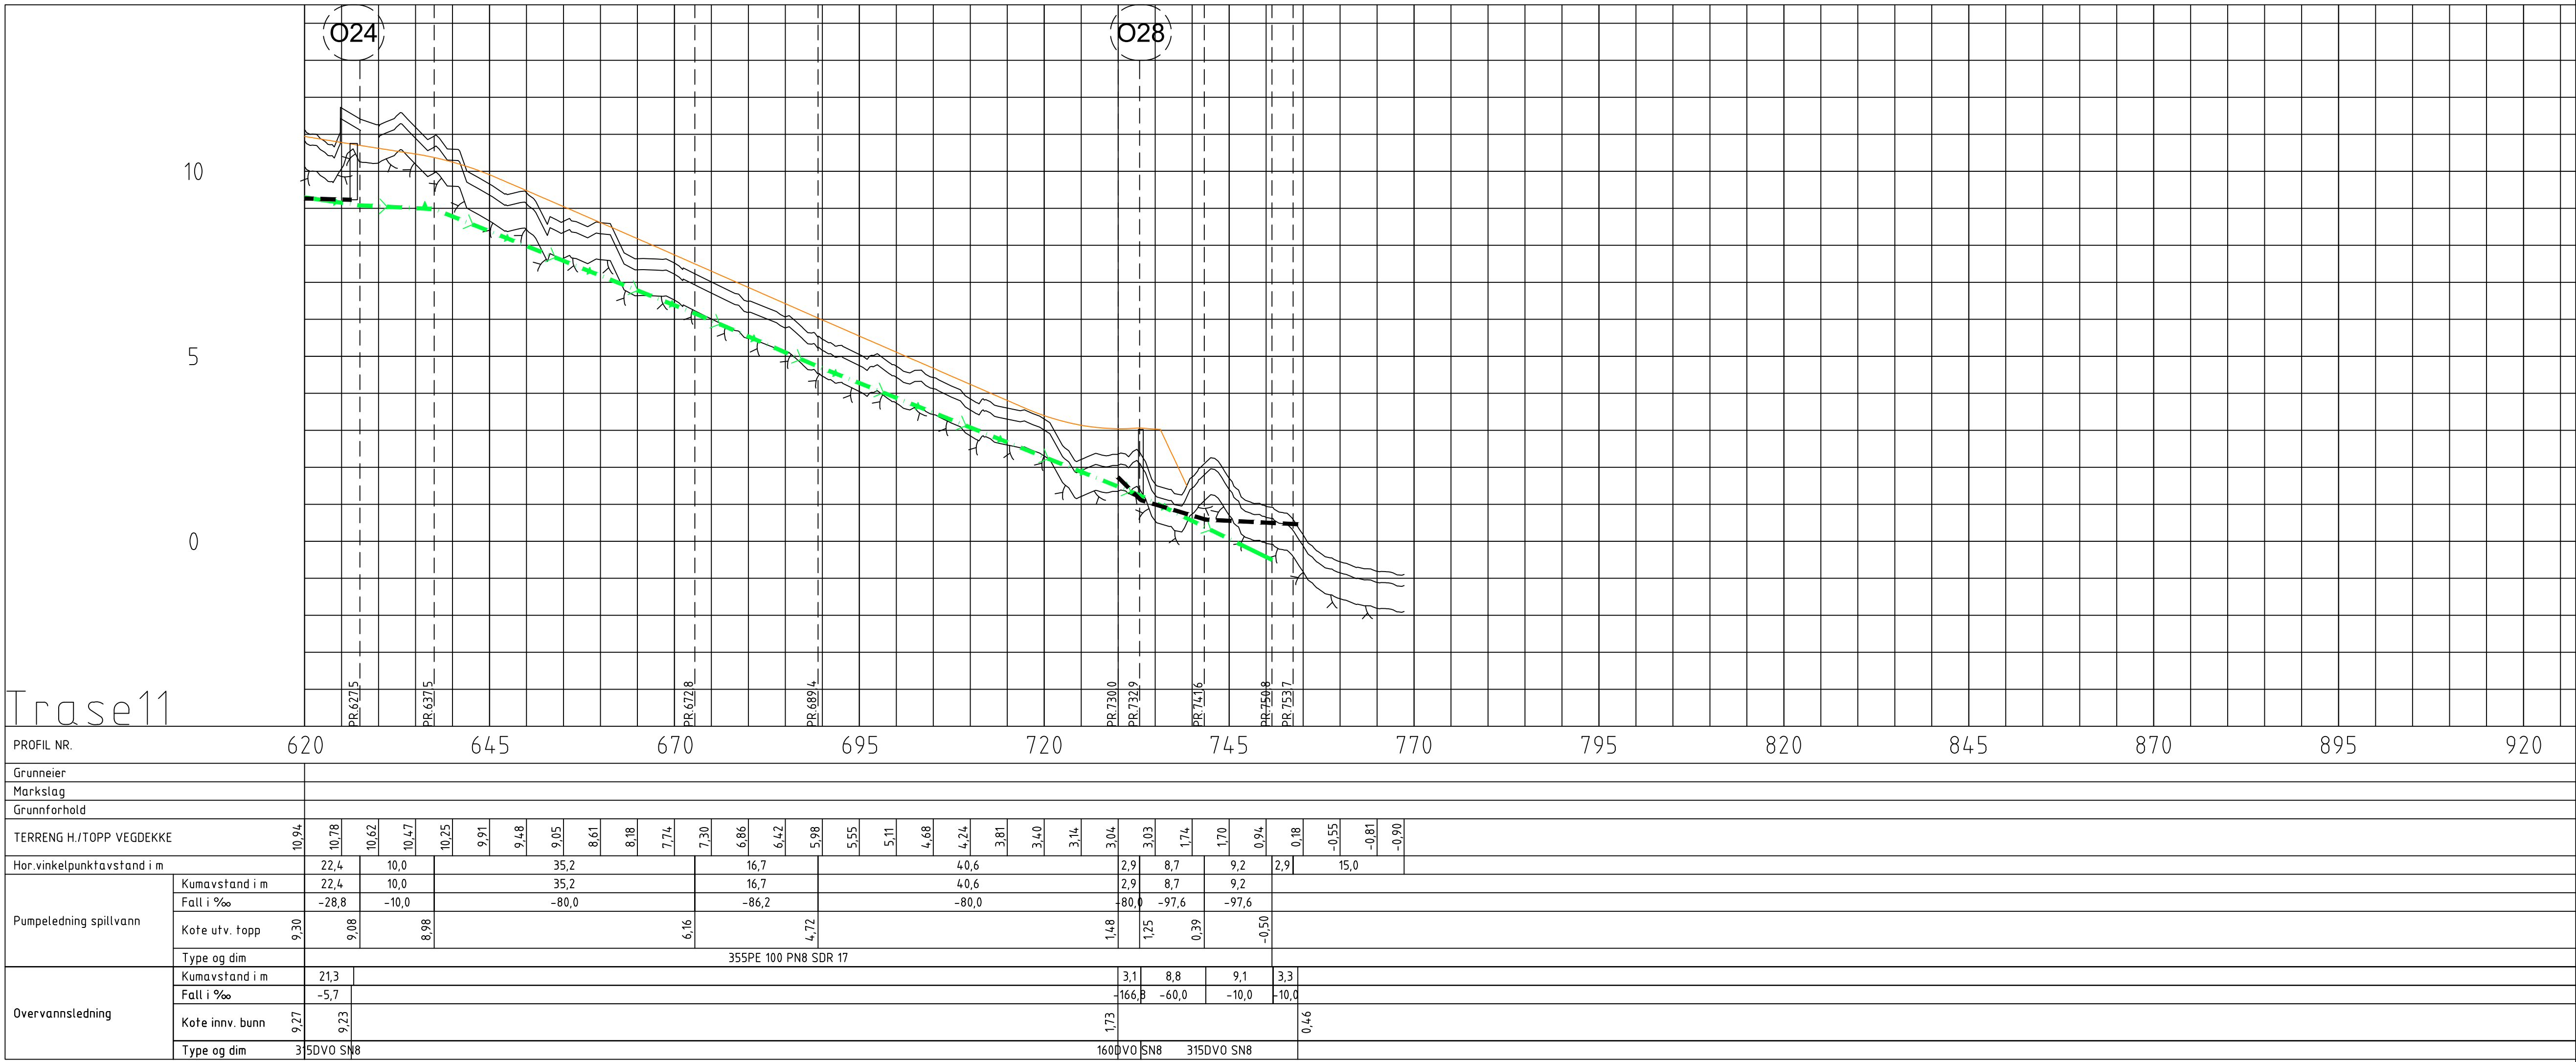

TEGNFORKLARING

Vannledning (VL)	—	Opsjon	—
Spillvannsledning (SP)	- - -	Utlep overvann	—
Overvannsledning (OV)	- - -	Teiggrænser	—
Drensledning (DR)	- - -	Overfalte ny veg	—
Fellesavløpsledning (AF)	- - -	Isolasjon	—
Pumpeledning SP (PS)	- - -		
Kum	○		
Sandfang/grøftesluk (SFK)	⊗		
Sandfang/kantsteinsluk (SFKS)	⊗		
Brannhydrant (HYD)	★		
Bekkeinntak	⌋		

MERKNADER

Høydesystem: NN2000
Koordinatsystem: EUREF89 NTM 6

Avvik mellom kartgrunnlag og fysiske anlegg kan forekomme, sammenkoblingspunkt mellom eksisterende og nytt anlegg bør kontrolleres.

Anlegg som ikke er kartlagt må tilkobles nytt anlegg fortløpende.

På områder markert med grønn skravur skal det ikke etableres nytt veganlegg på i dette prosjektet. Nytt teknisk infrastruktur skal etableres, og nødvendige terrengtilpassninger utføres.

F01	2026-09-07	Konkurransegrunnlag	OleVas	ToLRe	KriRoe
Rev.	Dato	Beskrivelse	Utarbeidet	Fagkontroll	Godkjent

Norconsult Oppdragsnummer: 52408713 Tegningsnummer: GH102 Revisjon: F01

Dette dokumentet er utarbeidet av Norconsult som del av det oppdraget som fremgår nedenfor. Opphavsretten tilhører Norconsult. Dokumentet må bare benyttes til det formål som oppdragsavtalen beskriver, og må ikke kopieres eller gjøres tilgjengelig på annen måte eller i større utstrekning enn formålet tillater.

Ålesund kommune

Prosjekt - Humla/Tørla gang- og sykkelveg
VA
Lengdeprofil
Tørlavågen - Årvika 3/3

Målestokk (gjelder A1): 1:500/100