


"X:\nor\opprodrag\Ålesund\2\524\08\52408713\BIM\VA_T\Sheets\LAY_VA_tverrprofil.dwg OleVas - Utskriftsdato: 2026-09-04 09:48:48 - LAYOUT = GH203 - XREF = T_VA_groftesnit"

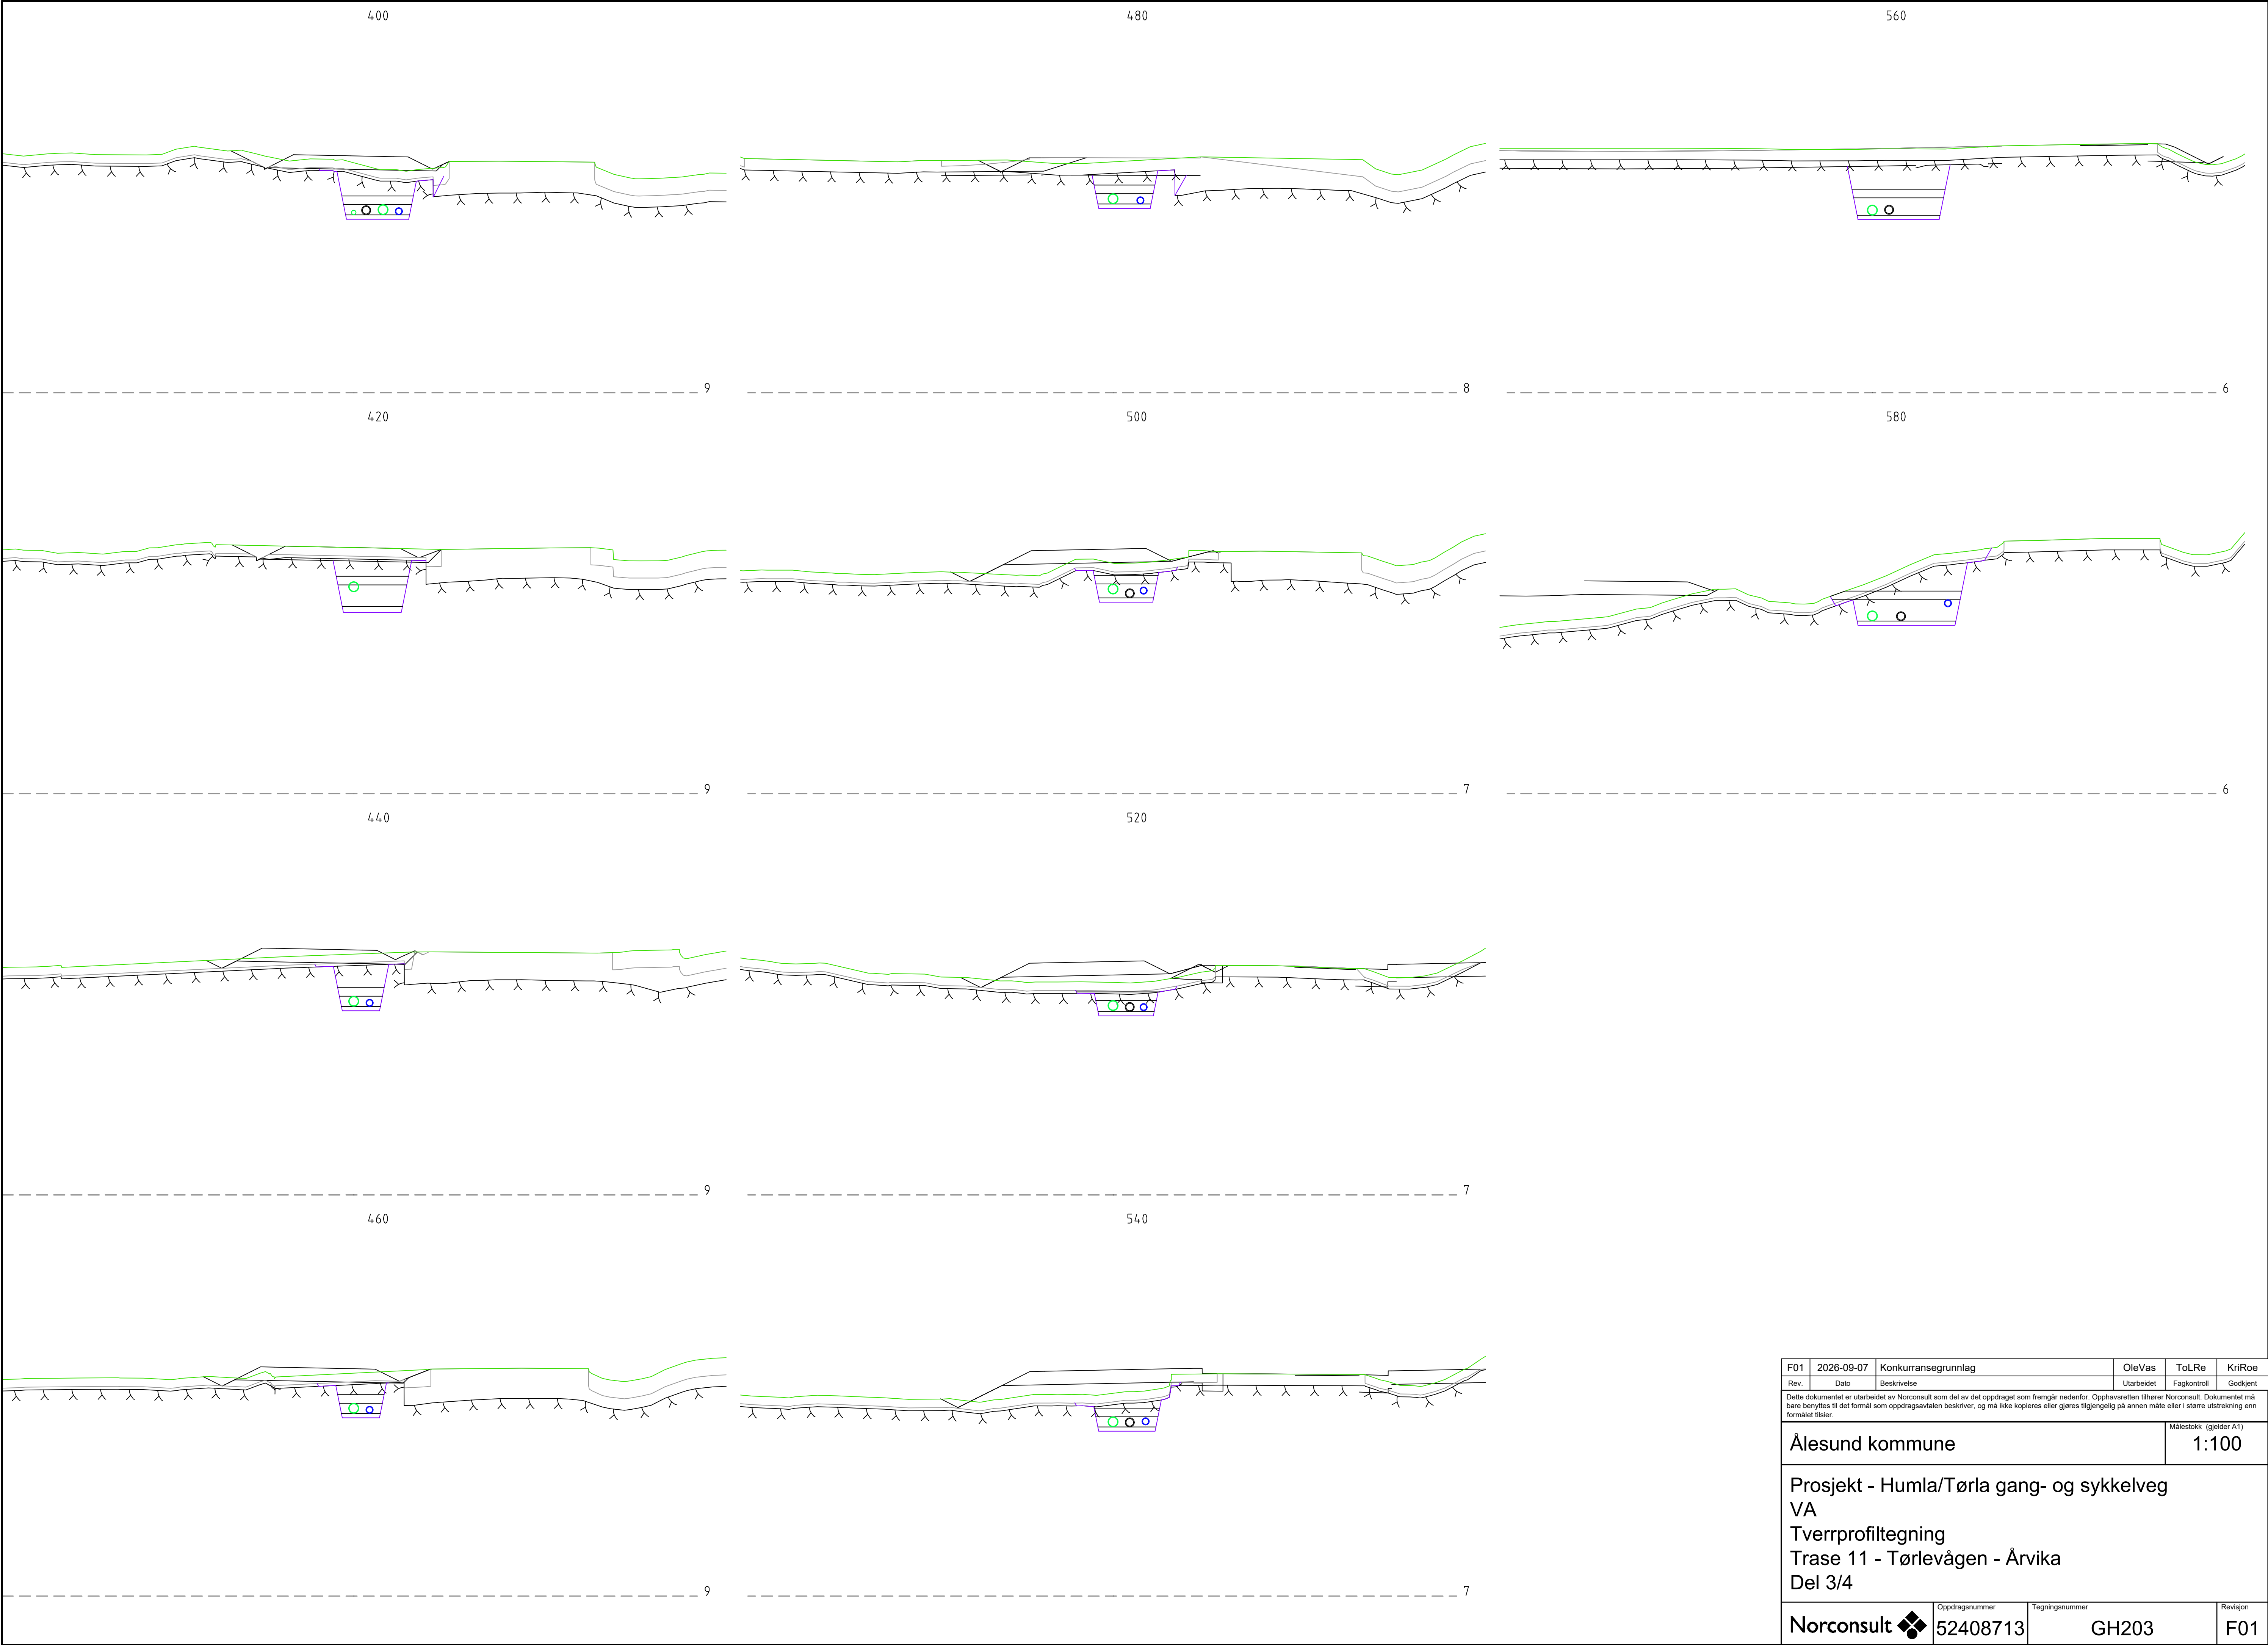

F01	2026-09-07	Konkurransegrunnlag	OleVas	ToLRe	KriRoe
Rev.	Dato	Beskrivelse	Utarbeidet	Fagkontroll	Godkjert
Dette dokumentet er utarbeidet av Norconsult som del av det oppdraget som fremgår nedenfor. Opphavsretten tilhører Norconsult. Dokumentet må bare benyttes til det formål som oppdragsavtalen beskriver, og må ikke kopieres eller gjøres tilgjengelig på annen måte eller i større utstrekning enn formålet tilsier.					
Ålesund kommune				Målestokk (gjelder A1) 1:100	
Prosjekt - Humla/Tørle gang- og sykkelveg VA Tverrprofiltegning Trase 11 - Tørlevågen - Årvika Del 3/4					
Norconsult 		Oppdragsnummer 52408713	Tegningsnummer GH203		Revisjon F01