


"X:\nor\opprodrag\Ålesund\2\524\08\52408713\BIM\VA_T\1\Sheets\LAY_VA_tverrprofil.dwg OleVas - Utskriftsdato: 2026-09-04 09:48:50 - LAYOUT = GH204 - XREF = T_VA_groftesnit"

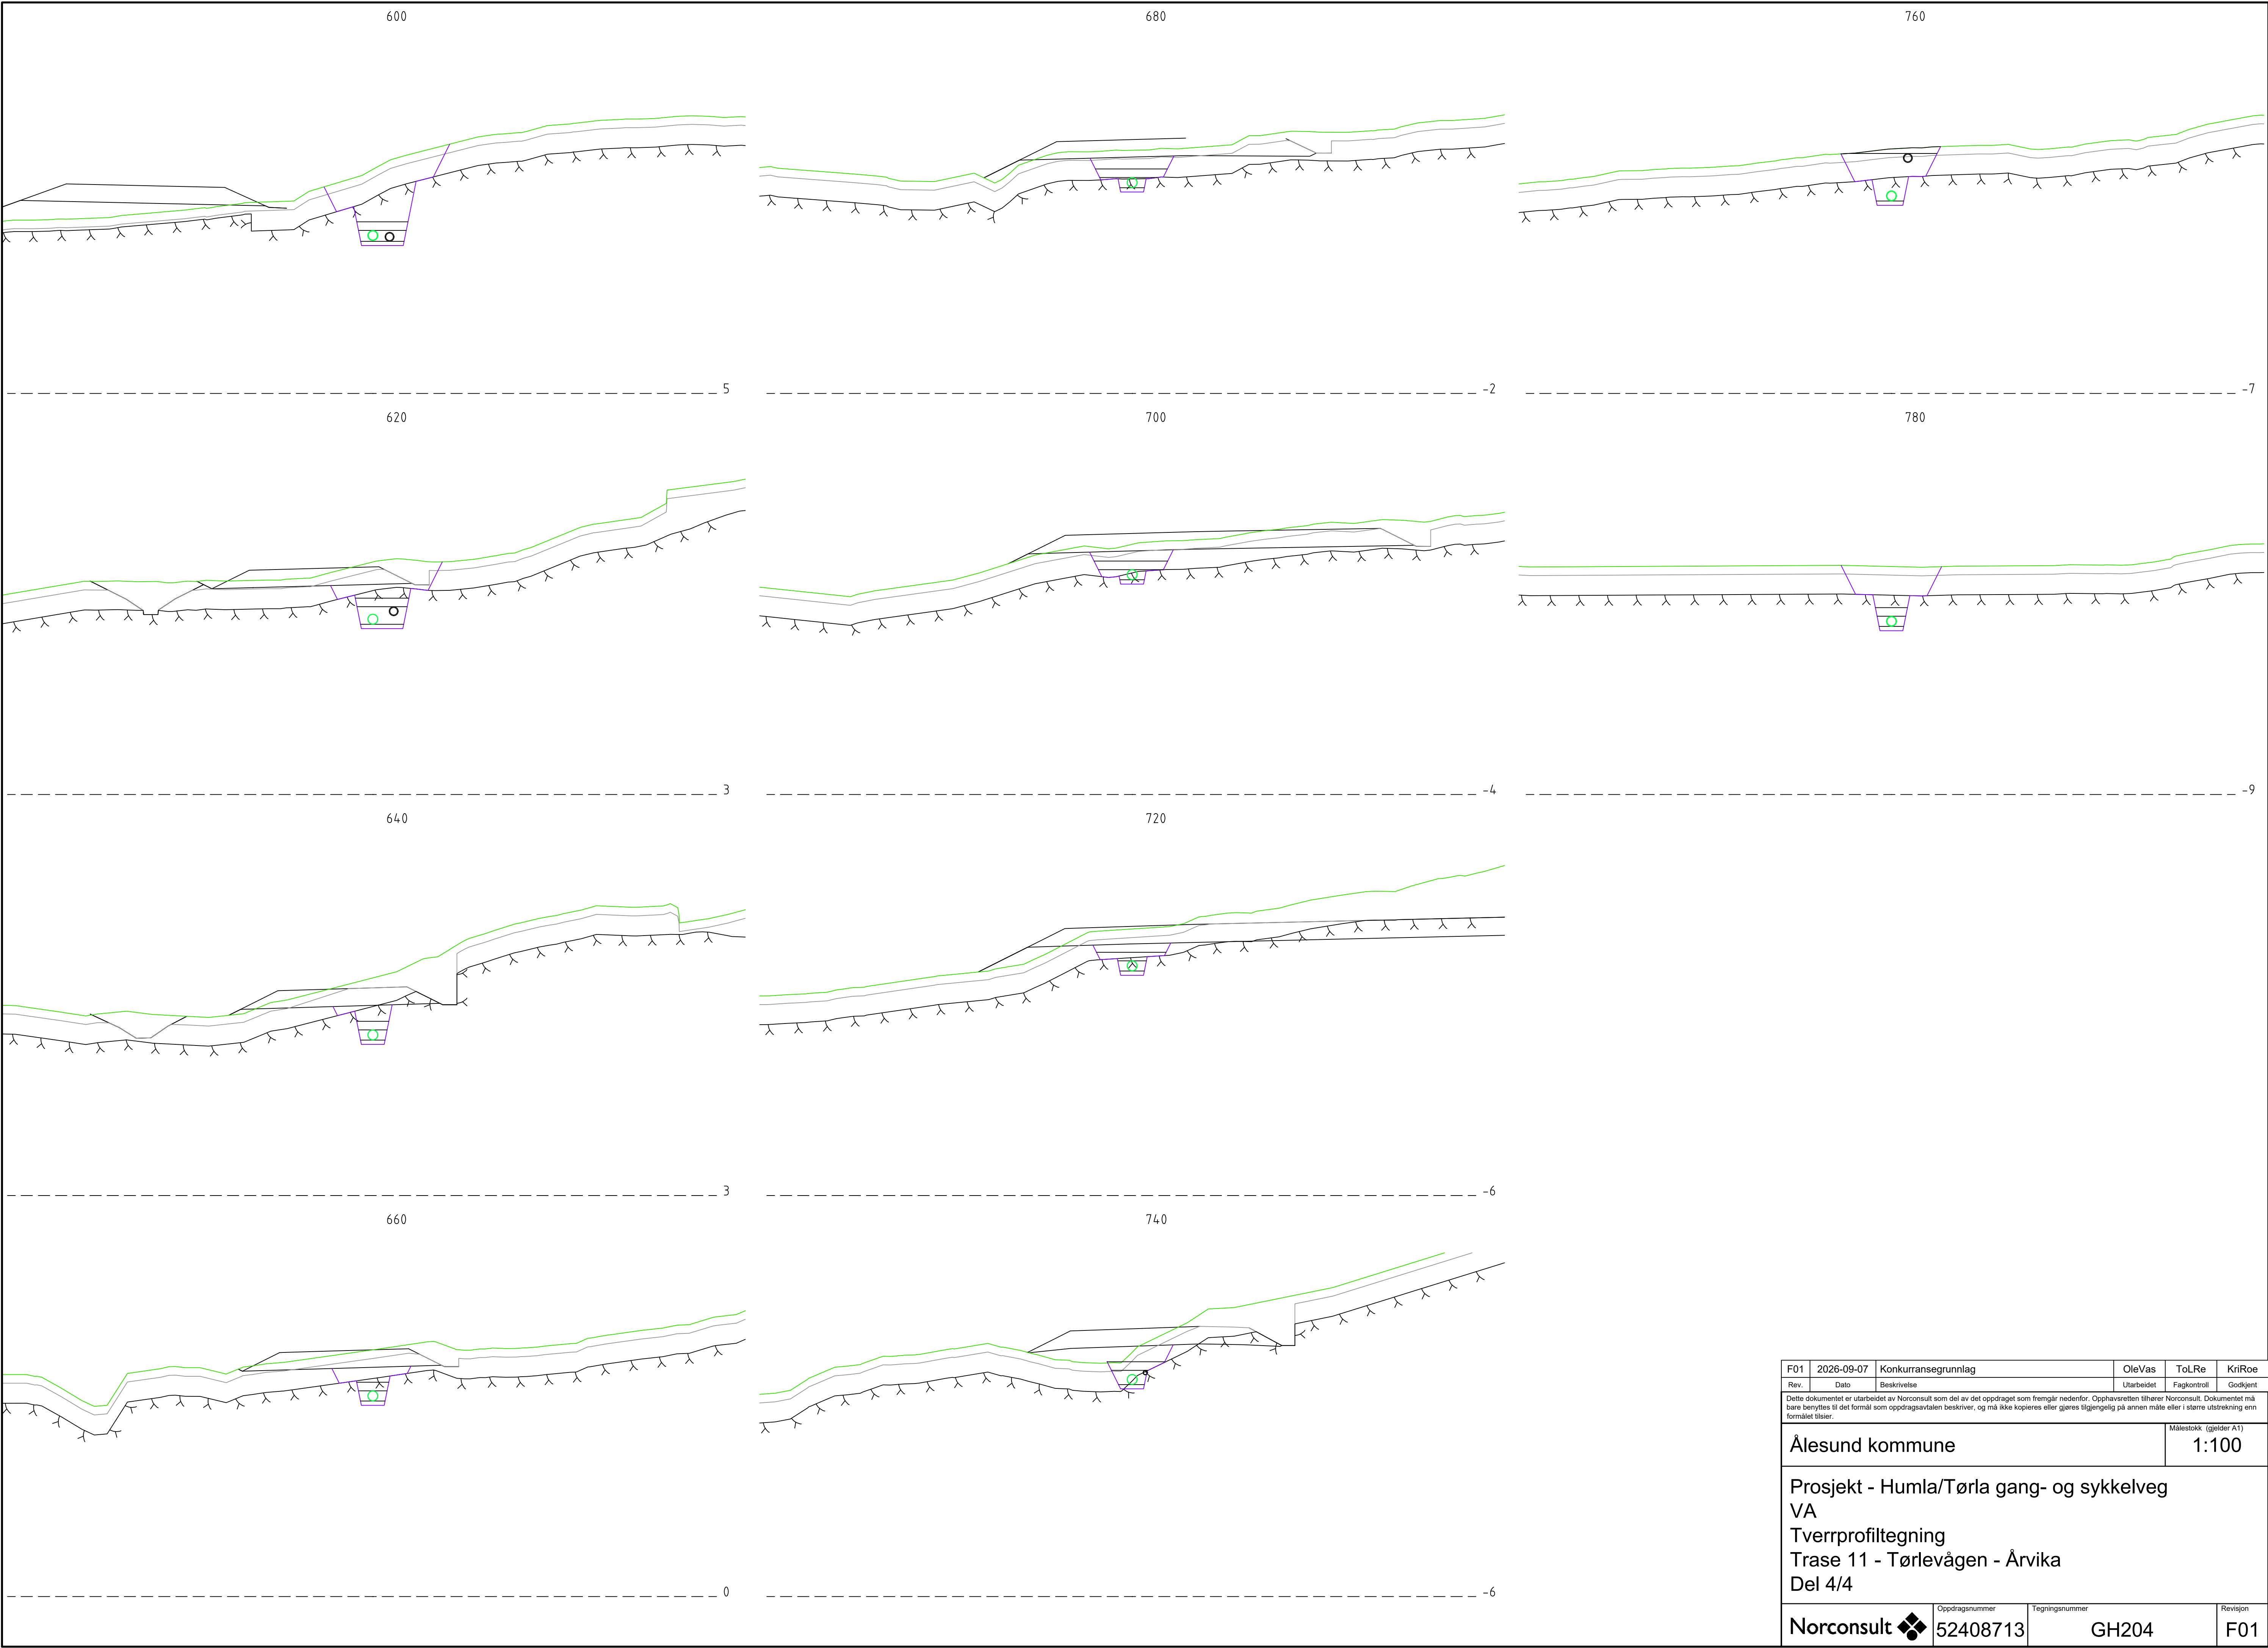

F01	2026-09-07	Konkurransegrunnlag	OleVas	ToLRoe	KriRoe
Rev.	Dato	Beskrivelse	Utarbeidet	Fagkontroll	Godkjent
Dette dokumentet er utarbeidet av Norconsult som del av det oppdraget som fremgår nedenfor. Opphavsretten tilhører Norconsult. Dokumentet må bare benyttes til det formål som oppdragsavtalen beskriver, og må ikke kopieres eller gjøres tilgjengelig på annen måte eller i større utstrekning enn formålet tilsier.					
Ålesund kommune				Målestokk (gjelder A1)	
Prosjekt - Humla/Tørla gang- og sykkelveg				1:100	
VA					
Tverrprofiltegning					
Trase 11 - Tørlevågen - Årvika					
Del 4/4					
Norconsult		Oppdragsnummer	Tegningsnummer	Revisjon	
		52408713	GH204	F01	