


"X:\nor\oppgdrag\Ålesund\2\524\08\52408713\BIM\VA_T\Sheets\LAY_VA_tverrprofil.dwg OleVas - Uskiftedato: 2026-09-04, 09:48:56 - LAYOUT = GH212 - XREF = T_VA_groftesnit"

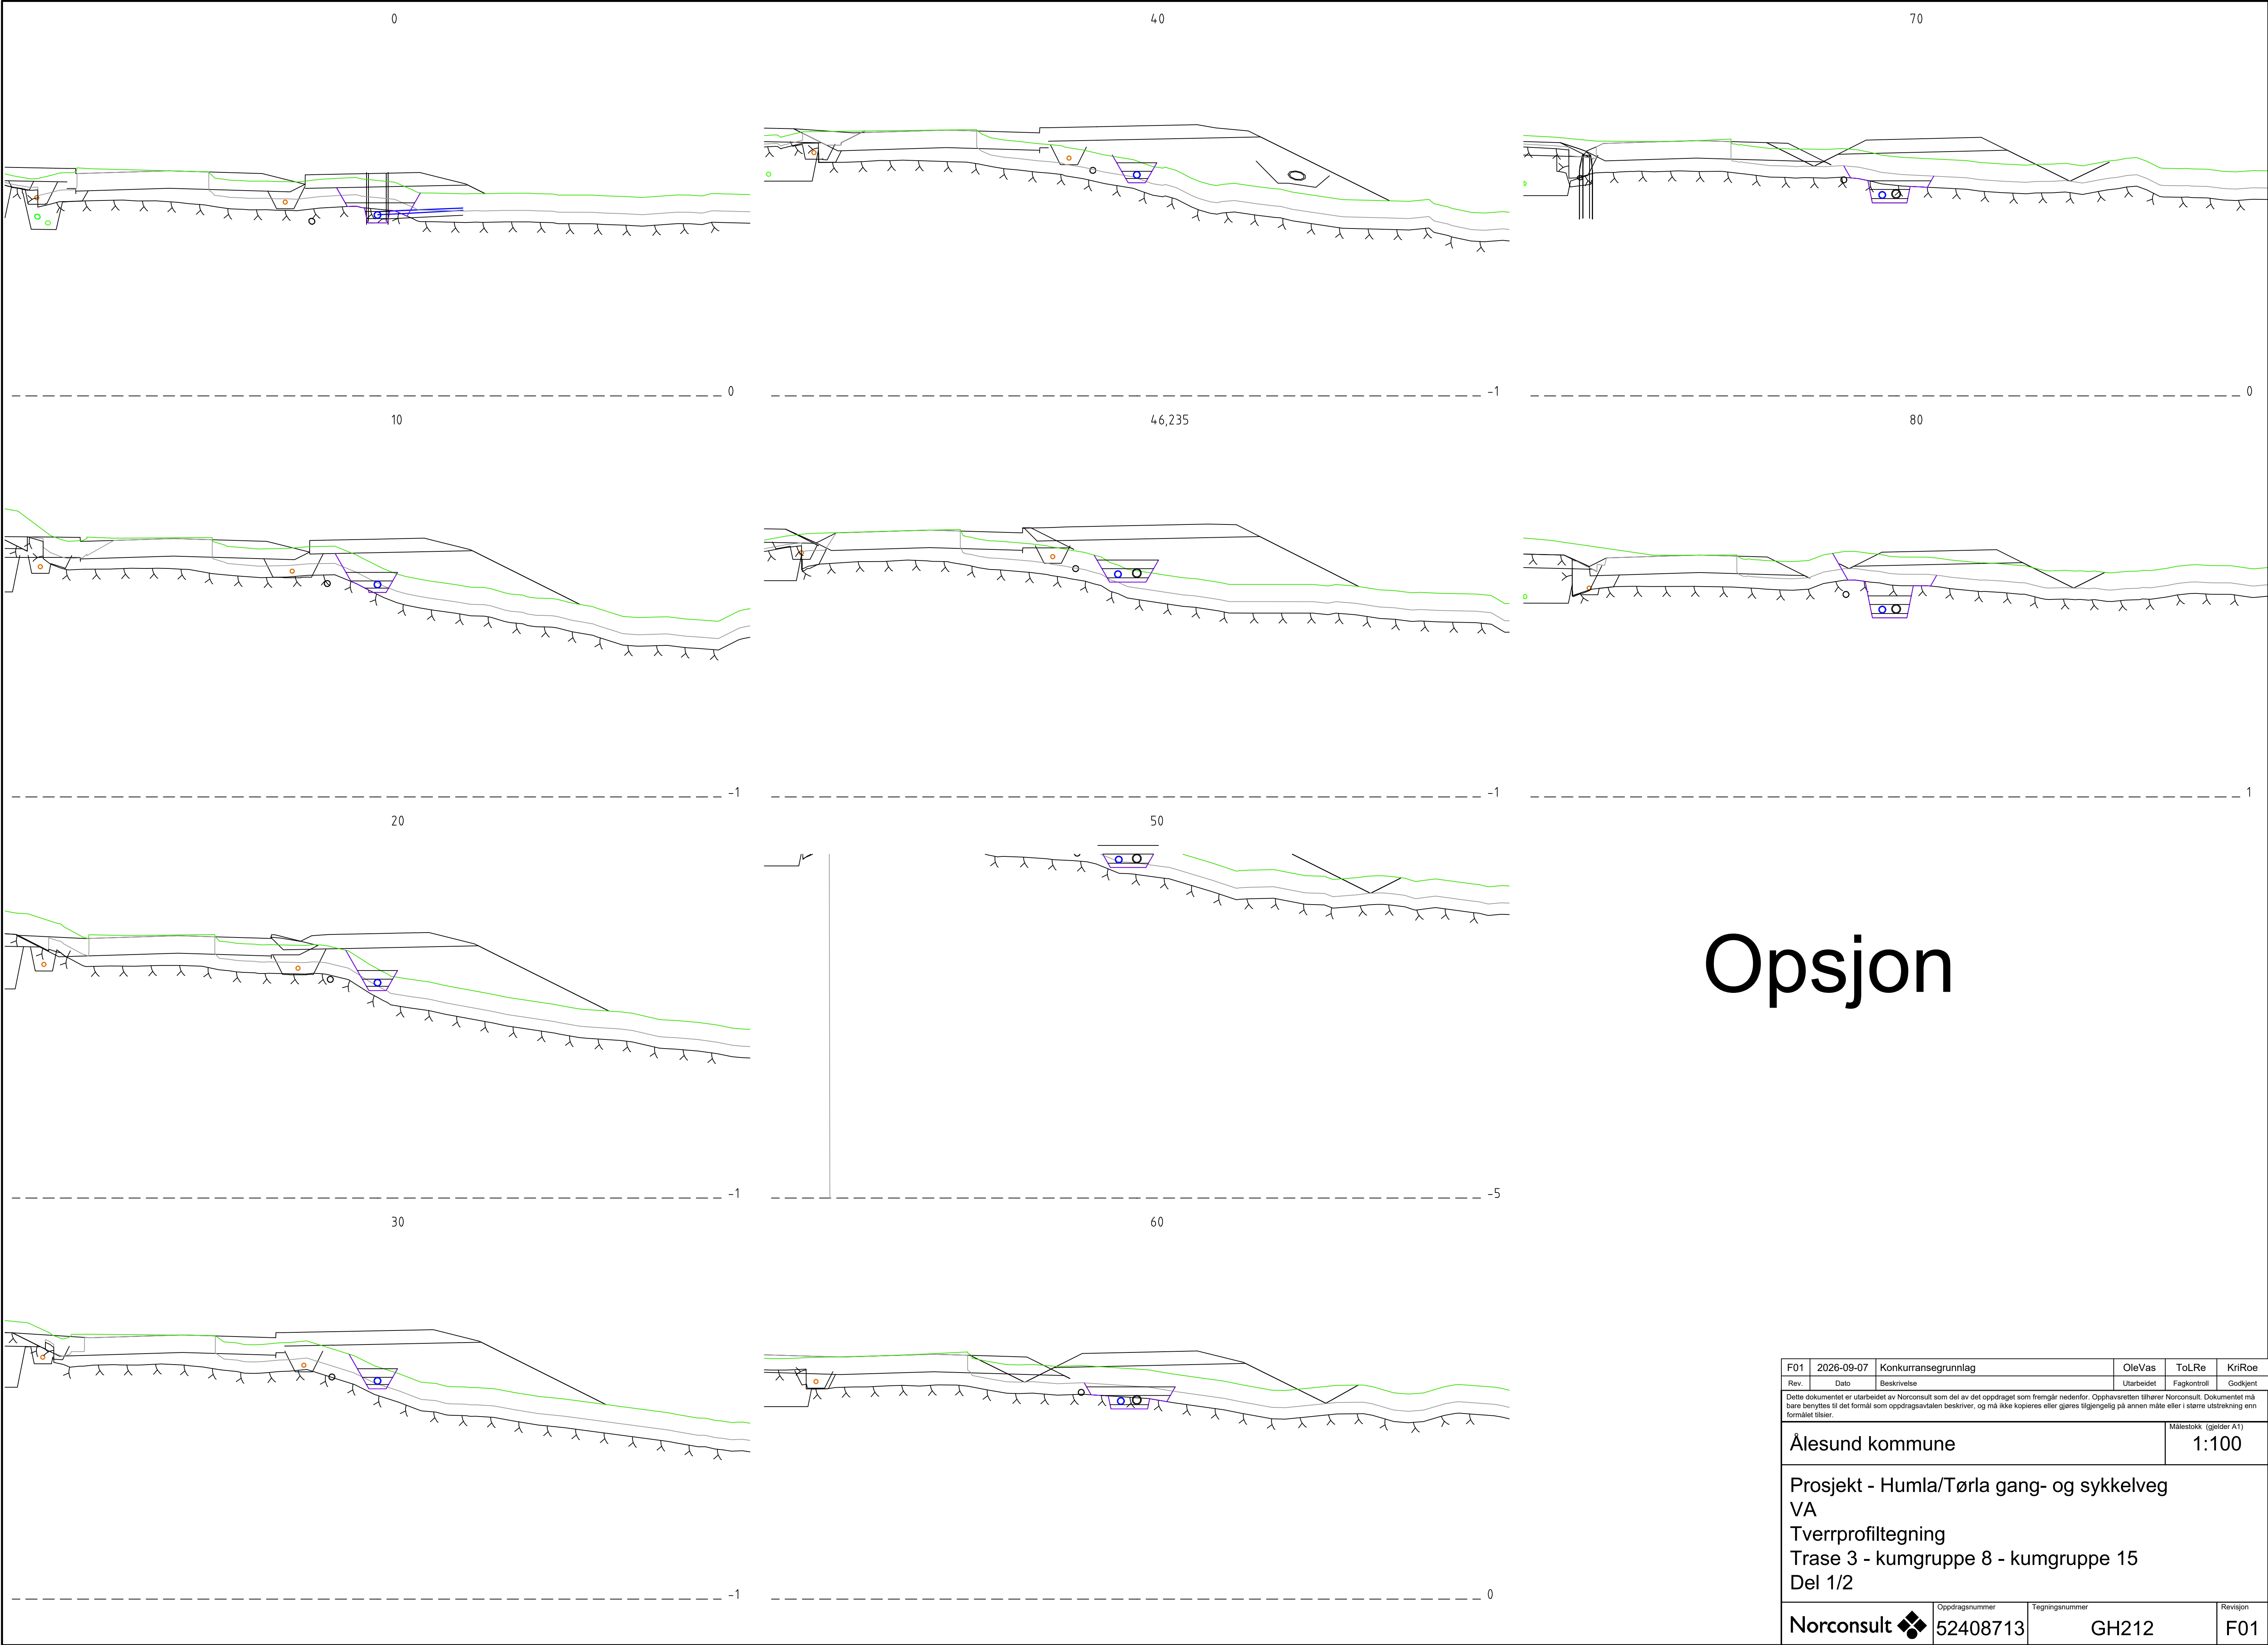

F01	2026-09-07	Konkurransegrunnlag	OleVas	ToLRe	KriRoe
Rev.	Dato	Beskrivelse	Utarbeidet	Fagkontroll	Godkjert
Dette dokumentet er utarbeidet av Norconsult som del av det oppdraget som fremgår nedenfor. Opphavsretten tilhører Norconsult. Dokumentet må bare benyttes til det formål som oppdragsavtalen beskriver, og må ikke kopieres eller gjøres tilgjengelig på annen måte eller i større utstrekning enn formålet tilsier.					
Ålesund kommune				Målestokk (gjelder A1)	
				1:100	
Prosjekt - Humla/Tørla gang- og sykkelveg					
VA					
Tverrprofiltegning					
Trase 3 - kumgruppe 8 - kumgruppe 15					
Del 1/2					
Norconsult 		Oppdragsnummer	Tegningsnummer		Revisjon
		52408713	GH212		F01