


"X:\nor\opprodrag\Ålesund\2\524\08\52408713\BIM\VA_T\Sheets\LAY_VA_tverrprofil.dwg OleVas - Utskriftsdato: 2026-09-04 09:48:57 - LAYOUT = GH213 - XREF = T_VA_groftesnit"

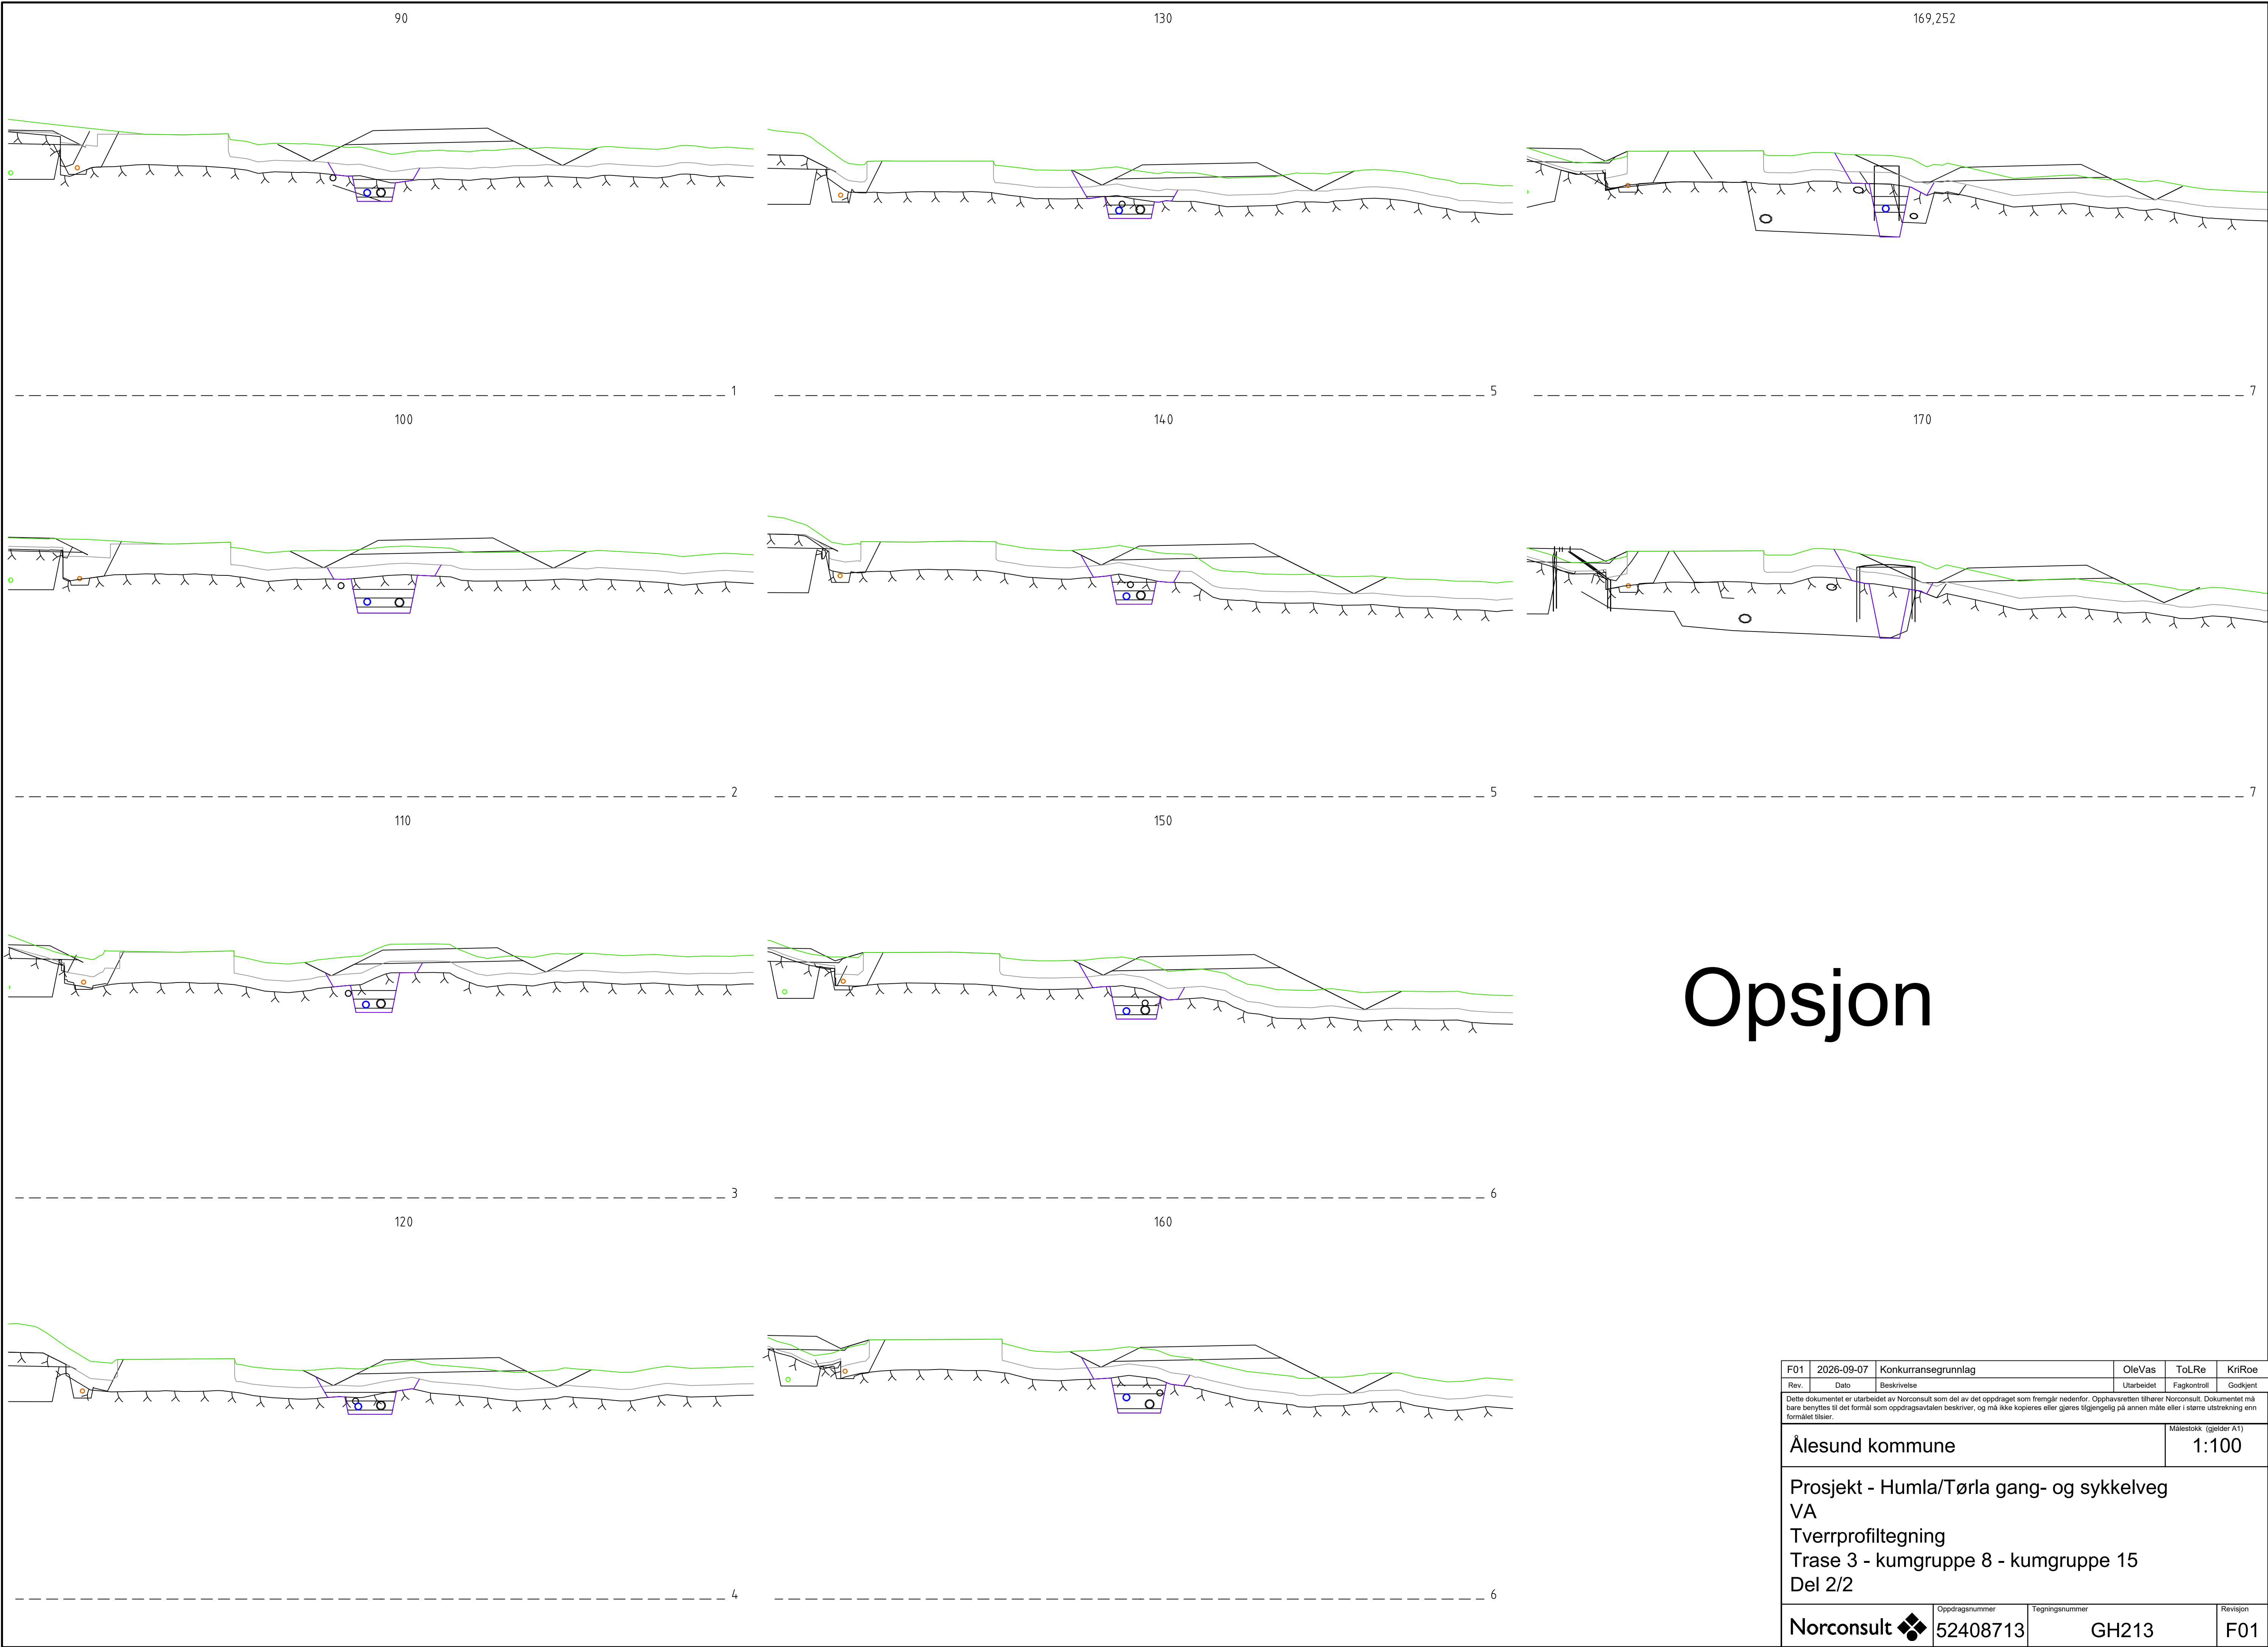

F01	2026-09-07	Konkurransegrunnlag	OleVas	ToLRe	KriRoe
Rev.	Dato	Beskrivelse	Utarbeidet	Fagkontroll	Godkjent
Dette dokumentet er utarbeidet av Norconsult som del av det oppdraget som fremgår nedenfor. Opphavsretten tilhører Norconsult. Dokumentet må bare benyttes til det formål som oppdragsavtalen beskriver, og må ikke kopieres eller gjøres tilgjengelig på annen måte eller i større utstrekning enn formålet tilsier.					
Ålesund kommune				Målestokk (gjelder A1) 1:100	
Prosjekt - Humla/Tørla gang- og sykkelveg VA Tverrprofiltegning Trase 3 - kumgruppe 8 - kumgruppe 15 Del 2/2					
Norconsult 		Oppdragsnummer 52408713	Tegningsnummer GH213		Revisjon F01