

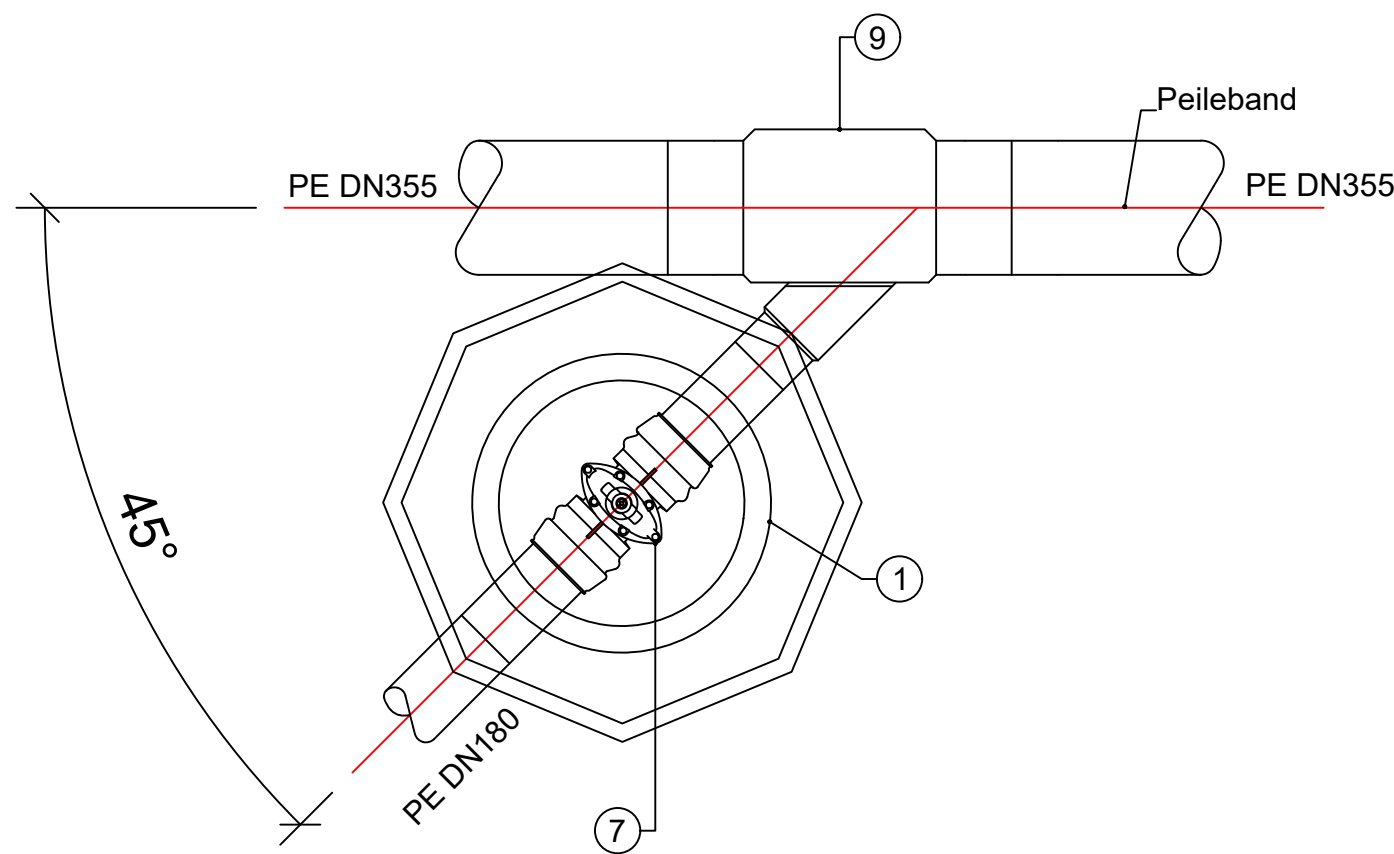
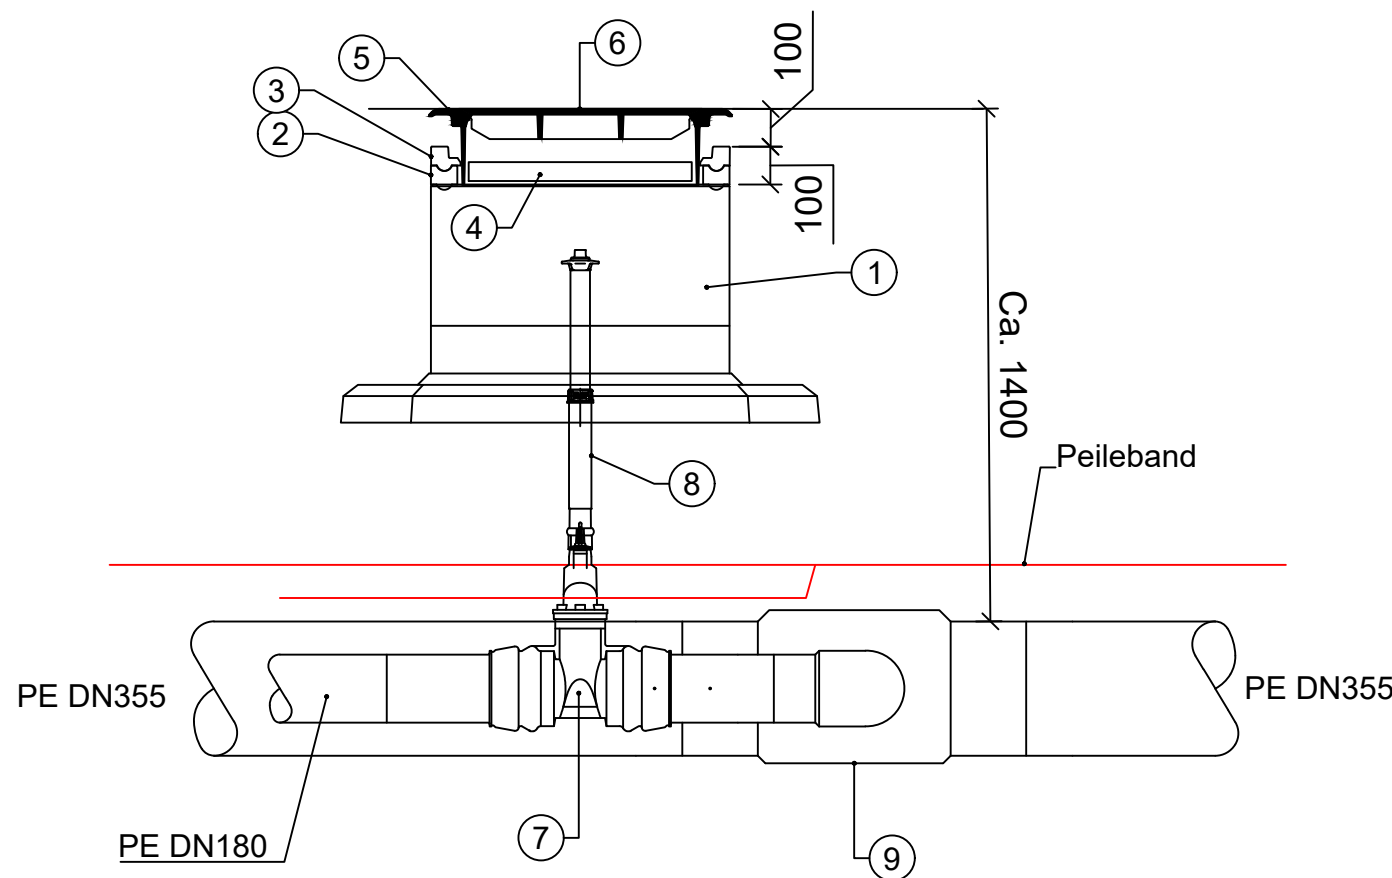


Spillvannskum SP9

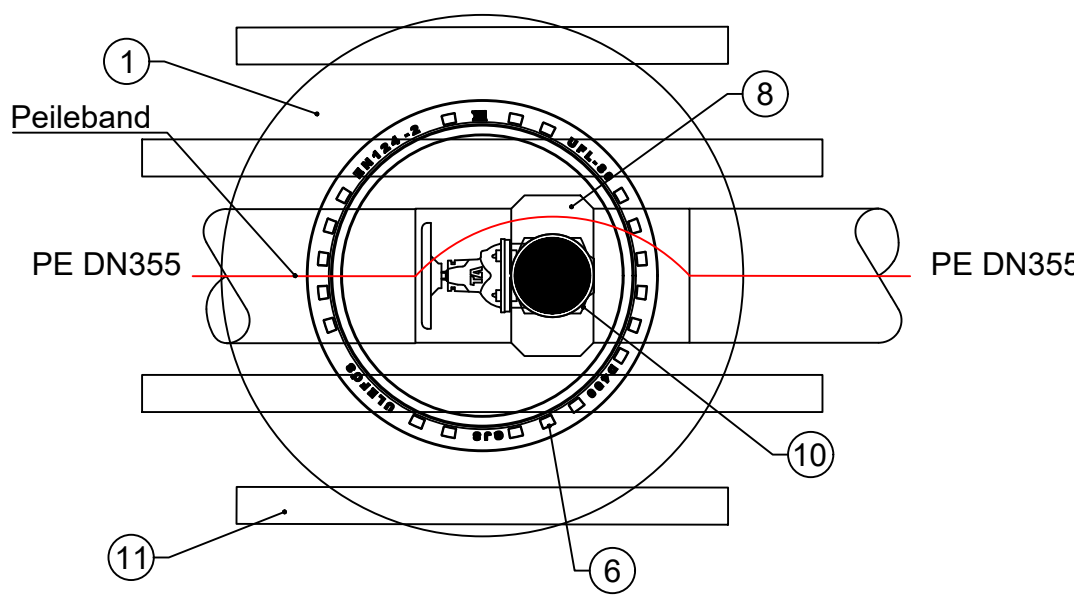

POS-LISTE: SP9				
Pos	Beskrivelse	Dimensjon	Antall	Anmerking
1	Sligerørskum m/avlastningsplate	DN650	1	h= ca 650 mm
2	Justeringsring med not og fjær	DN650	1	h=50 mm
3	Avslutningsring i resikulert materiale	DN650	1	h=50 mm
4	Isolerende løkk for NS rammer	DN650	1	
5	Flytende kumramme med knaster for isoløkk	DN650	1	Tilsvarende belastningsklasse D400
6	Kumløkk med integrert GRØNN pakning og tette speilhull	DN650	1	Tilvarende belastningsklasse D400
7	Dobbeltmuffe sluseventil for PE-rør	DN180	1	Sluse egnet for spillvann
8	Spindelforlenger, teleskopisk		1	Tilpasse muffesluse
9	Grenrør av PE for el-muffe	DN355	1	

Spillvannskum SP17

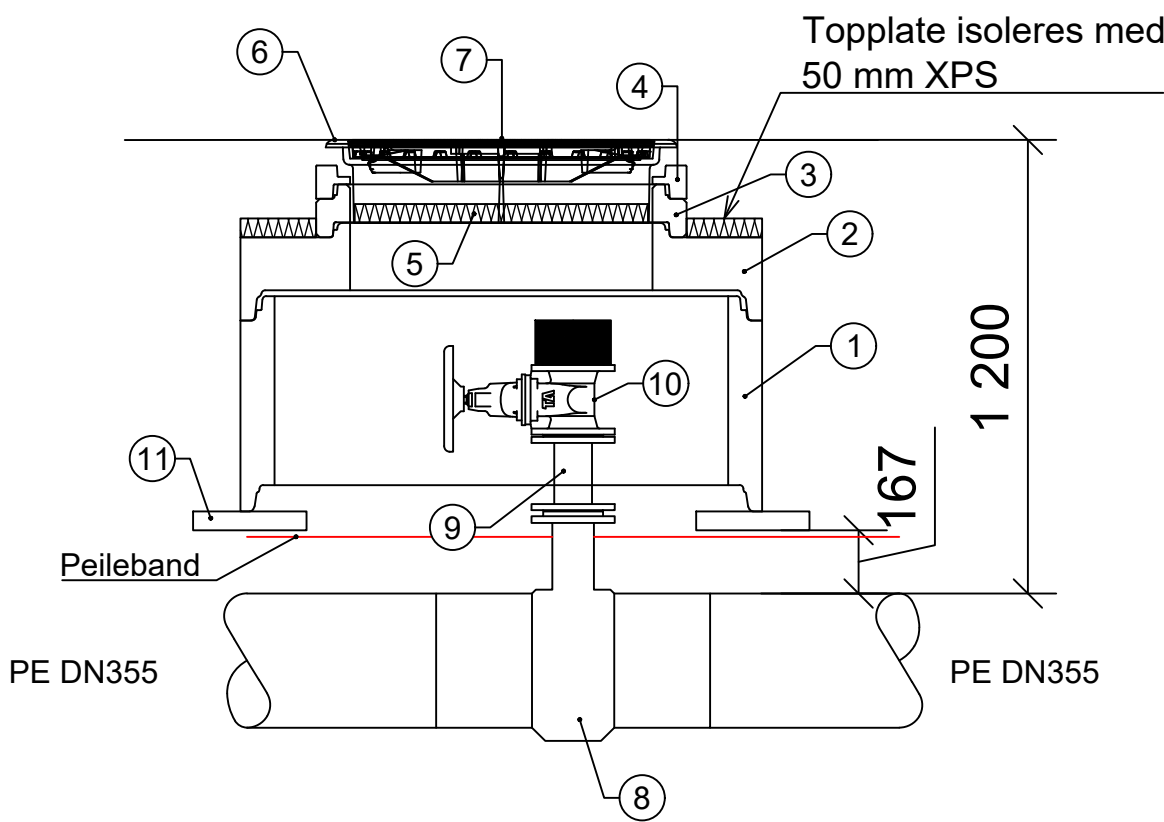

POS-LISTE: SP17				
Pos	Beskrivelse	Dimensjon	Antall	Anmerking
1	Kumring	DN1200	1	h=500 mm
2	Topplate med sentrisk mannhull	DN1200	1	Mannhull DN800
3	Justeringsring med falskjet	DN800	1	h=100 mm
4	Avslutningsring i resikulert materiale med falskjet	DN800	1	h=50 mm
5	Isolerende løkk for NS rammer	DN800	1	
6	Flytende kumramme med knaster for isoløkk	DN800	1	Tilsvarende belastningsklasse D400
7	Kumløkk med integrert GRØNN pakning og tette speilhull	DN800	1	Tilvarende belastningsklasse D400
8	PE T-rør med flenset avstikk	DN355/100	1	
9	Flenserør	DN100	1	L=200 mm
10	Brannventilstopper	DN100	1	Bruksområde avløp. Brannventil med stengeventil, hakesylke med 2 klar, ratt og beskyttelsesheite. Stengeventil egnet for spillvann.
11	Impregneret trevirke	48x98 mm	4	Lengde ca 6 m totalt

Merknader til spillvannskummer

- Alle bolter, skiver, pakninger, o.l. nødvendig for komplett leveranse skal inngå.
- Slusetopper skal ha nøkkeltopp som angir dreieretning
- I anleggsperioden skal det benyttes "Flettelse" 60 mm trosse frem til, og fjernes ved, asfaltering.
- Totalhøyde på kum er veiledende og justeres i forhold til faktisk terrenghøyde.
- Alle kummer med oppforings-/justeringsringer med not/fjær, skal ha støttering i aluminium i overgang mellom kjegle/topplate og oppforings-/justeringsringer
- Eksentriske kjegler/topplater skal roteres slik at mannhull er over stige der dette skal monteres.

Rev.	Dato	Beskrivelse	OleVas	ToLRe	KriRoe

Dette dokumentet er utarbeidet av Norconsult som del av det oppdraget som fremgår nedenfor. Opphavsretten tilhører Norconsult. Dokumentet må bare benyttes til det formål som oppdragsavtalen beskriver, og må ikke kopieres eller gjøres tilgjengelig på annen måte eller i større utstrekning enn formålet tilsier.

Ålesund kommune				Målestokk (gjelder A1)
				1:20

Prosjekt - Humla/Tørla gang- og sykkelveg
VA
Detaljtegning
Kumtegninger
Spillvannskum SP9 og SP17

Norconsult		Oppdragsnummer	Tegningsnummer	Revisjon
		52408713	GH307	F01