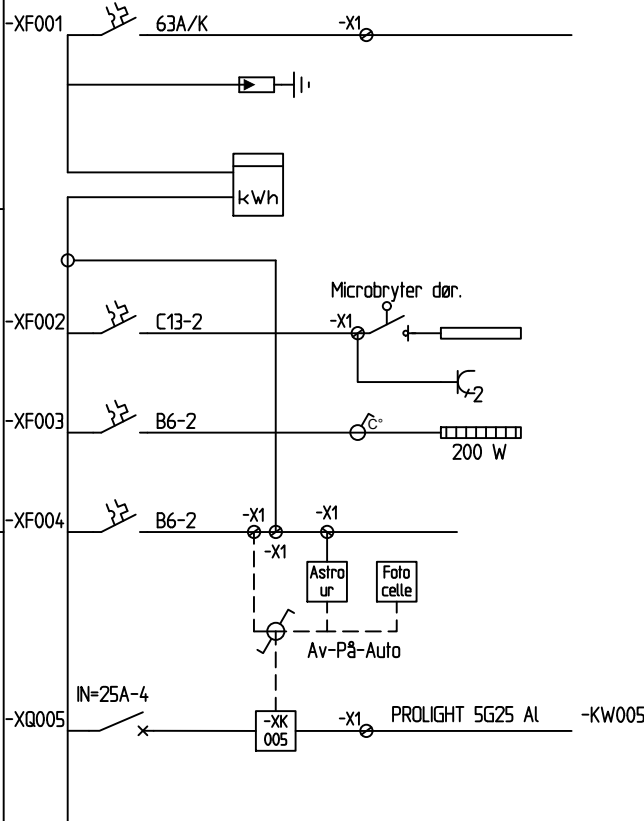


"\\norconsultad.com\dfs\nor\oppdrag\Ålesund\252408713\BIM\Elektrikk\Sheets\Lay_1_enligneskjema.dwg - JauCas - Plottet: 2025-12-10, 14:41:05 - LAYOUT = I110"

1	2	3	4	5	6	STIGERE SAMLESK.	SIKRINGSKURS	KOMPONENTER I HOVEDSTRØM	R.KL.	KABELTYPE	KABEL NR.	ADRESSE	LAST kW	Forlegning (*), Lengde(m)				
400 V TN-nett																		
						-XF001	63A/K	-X1				Tilførsel fra nettselskap		D1	5 m			
												Overspenningsvern						
												kWh-måler						
						-XF002	C13-2	Microbryter dør.	-X1			Jordfeilvarster						
						-XF003	B6-2					LED armatur i fordelingen						
												Stikk i fordelingen						
						-XF004	B6-2					Varmeelement i fordelingen	0,2					
												Kurs til styrestrøm						
												Astrour og fotocelle						
												Vender: Av - På - Auto						
						-XQ005	IN=25A-4					Fylkesvei vest	1,39	D1	513 m			