


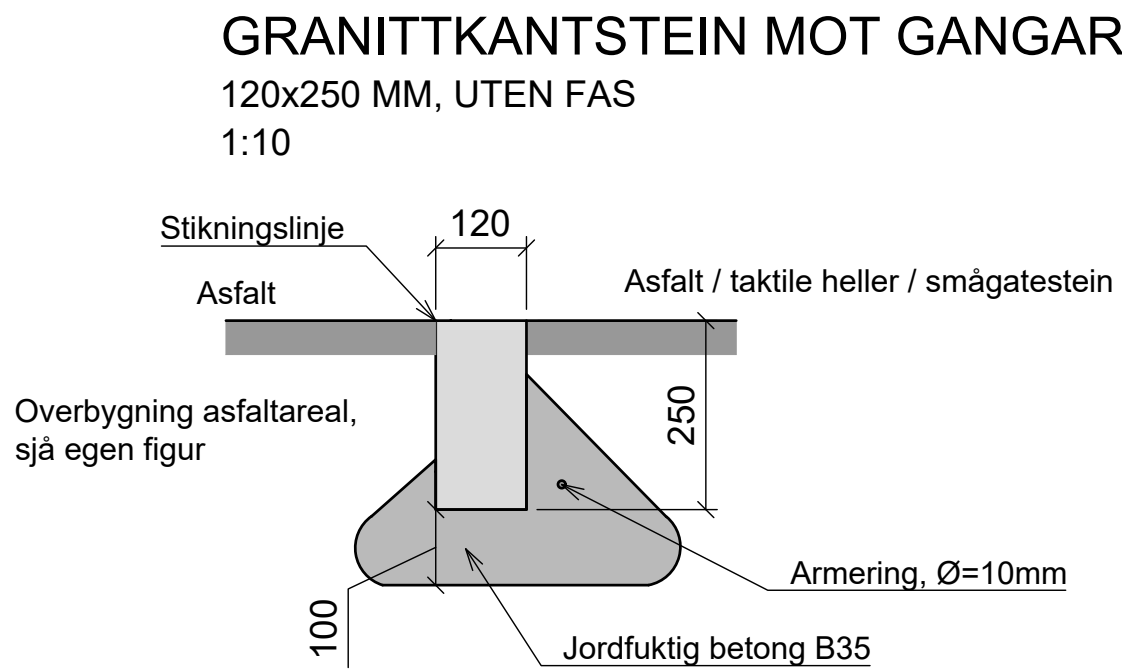


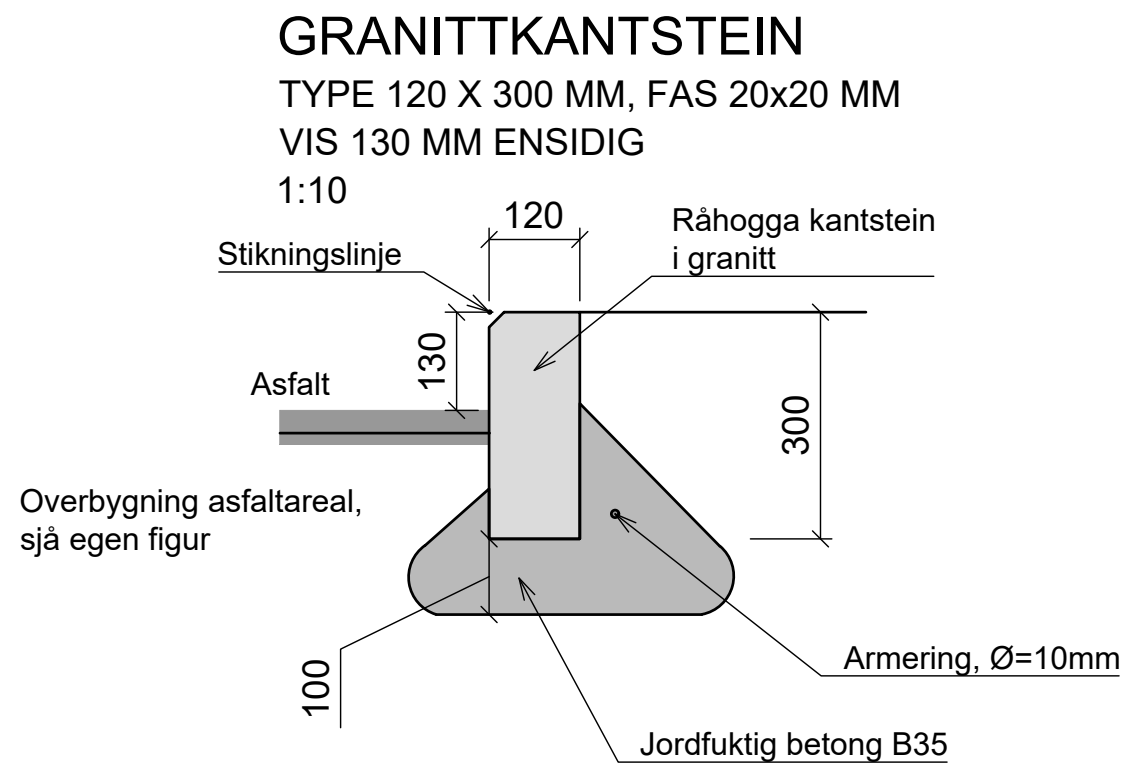


VARSELINDIKATOR I STØPEJERN
PLAN
1:10

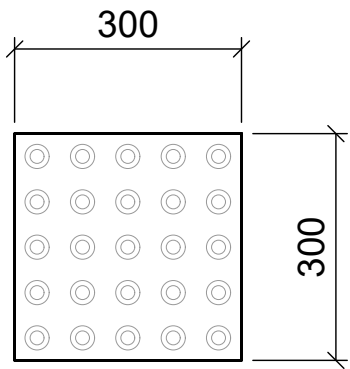


**OPPMERKSOMHETSINDIKATOR /
LEDELINJER I STØPEJERN**
PLAN
1:10

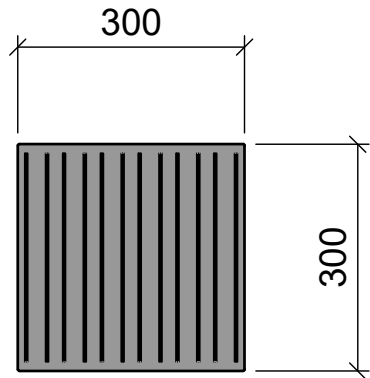

VARSELINDIKATOR I STØPEJERN
SNITT
1:10

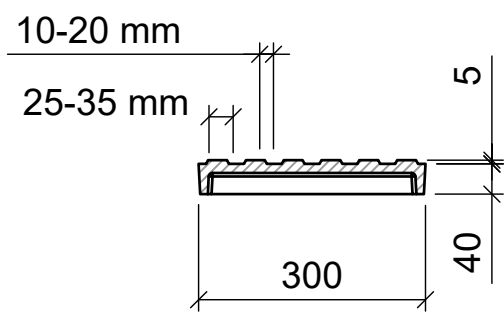

**PRINSIPP LEGGEHØGDE
TAKTILE HELLER MOT TILSTØTENDE DEKKE**
SNITT
1:10

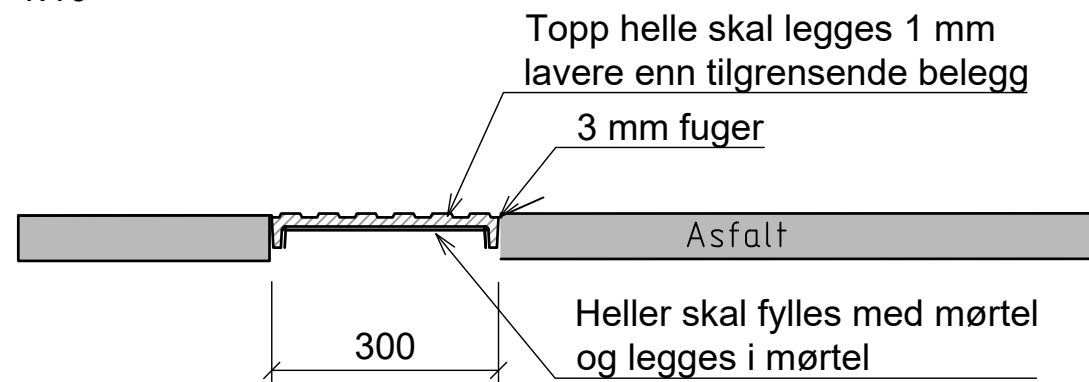

F01	2026-09-07	Konkurransegrunnlag	JOLRo	KriRoe	KriRoe
Rev.	Dato	Beskrivelse	Utarbeidet	Fagkontroll	Godkjent
Dette dokumentet er utarbeidet av Norconsult som del av det oppdraget som fremgår nedenfor. Opphavsretten tilhører Norconsult. Dokumentet må bare benyttes til det formål som oppdragsavtalen beskriver, og må ikke kopieres eller gjøres tilgjengelig på annen måte eller i større utstrekning enn formålet tilsier.					
Ålesund kommune				Målestokk (gjelder A1) 1:10	
Prosjekt - Humla/Tørla gang- og sykkelveg Veg Byggtekniske detaljer Granittkantstein og taktile heller					
Norconsult 		Oppdragsnummer 52408713	Tegningsnummer J101		Revisjon F01