


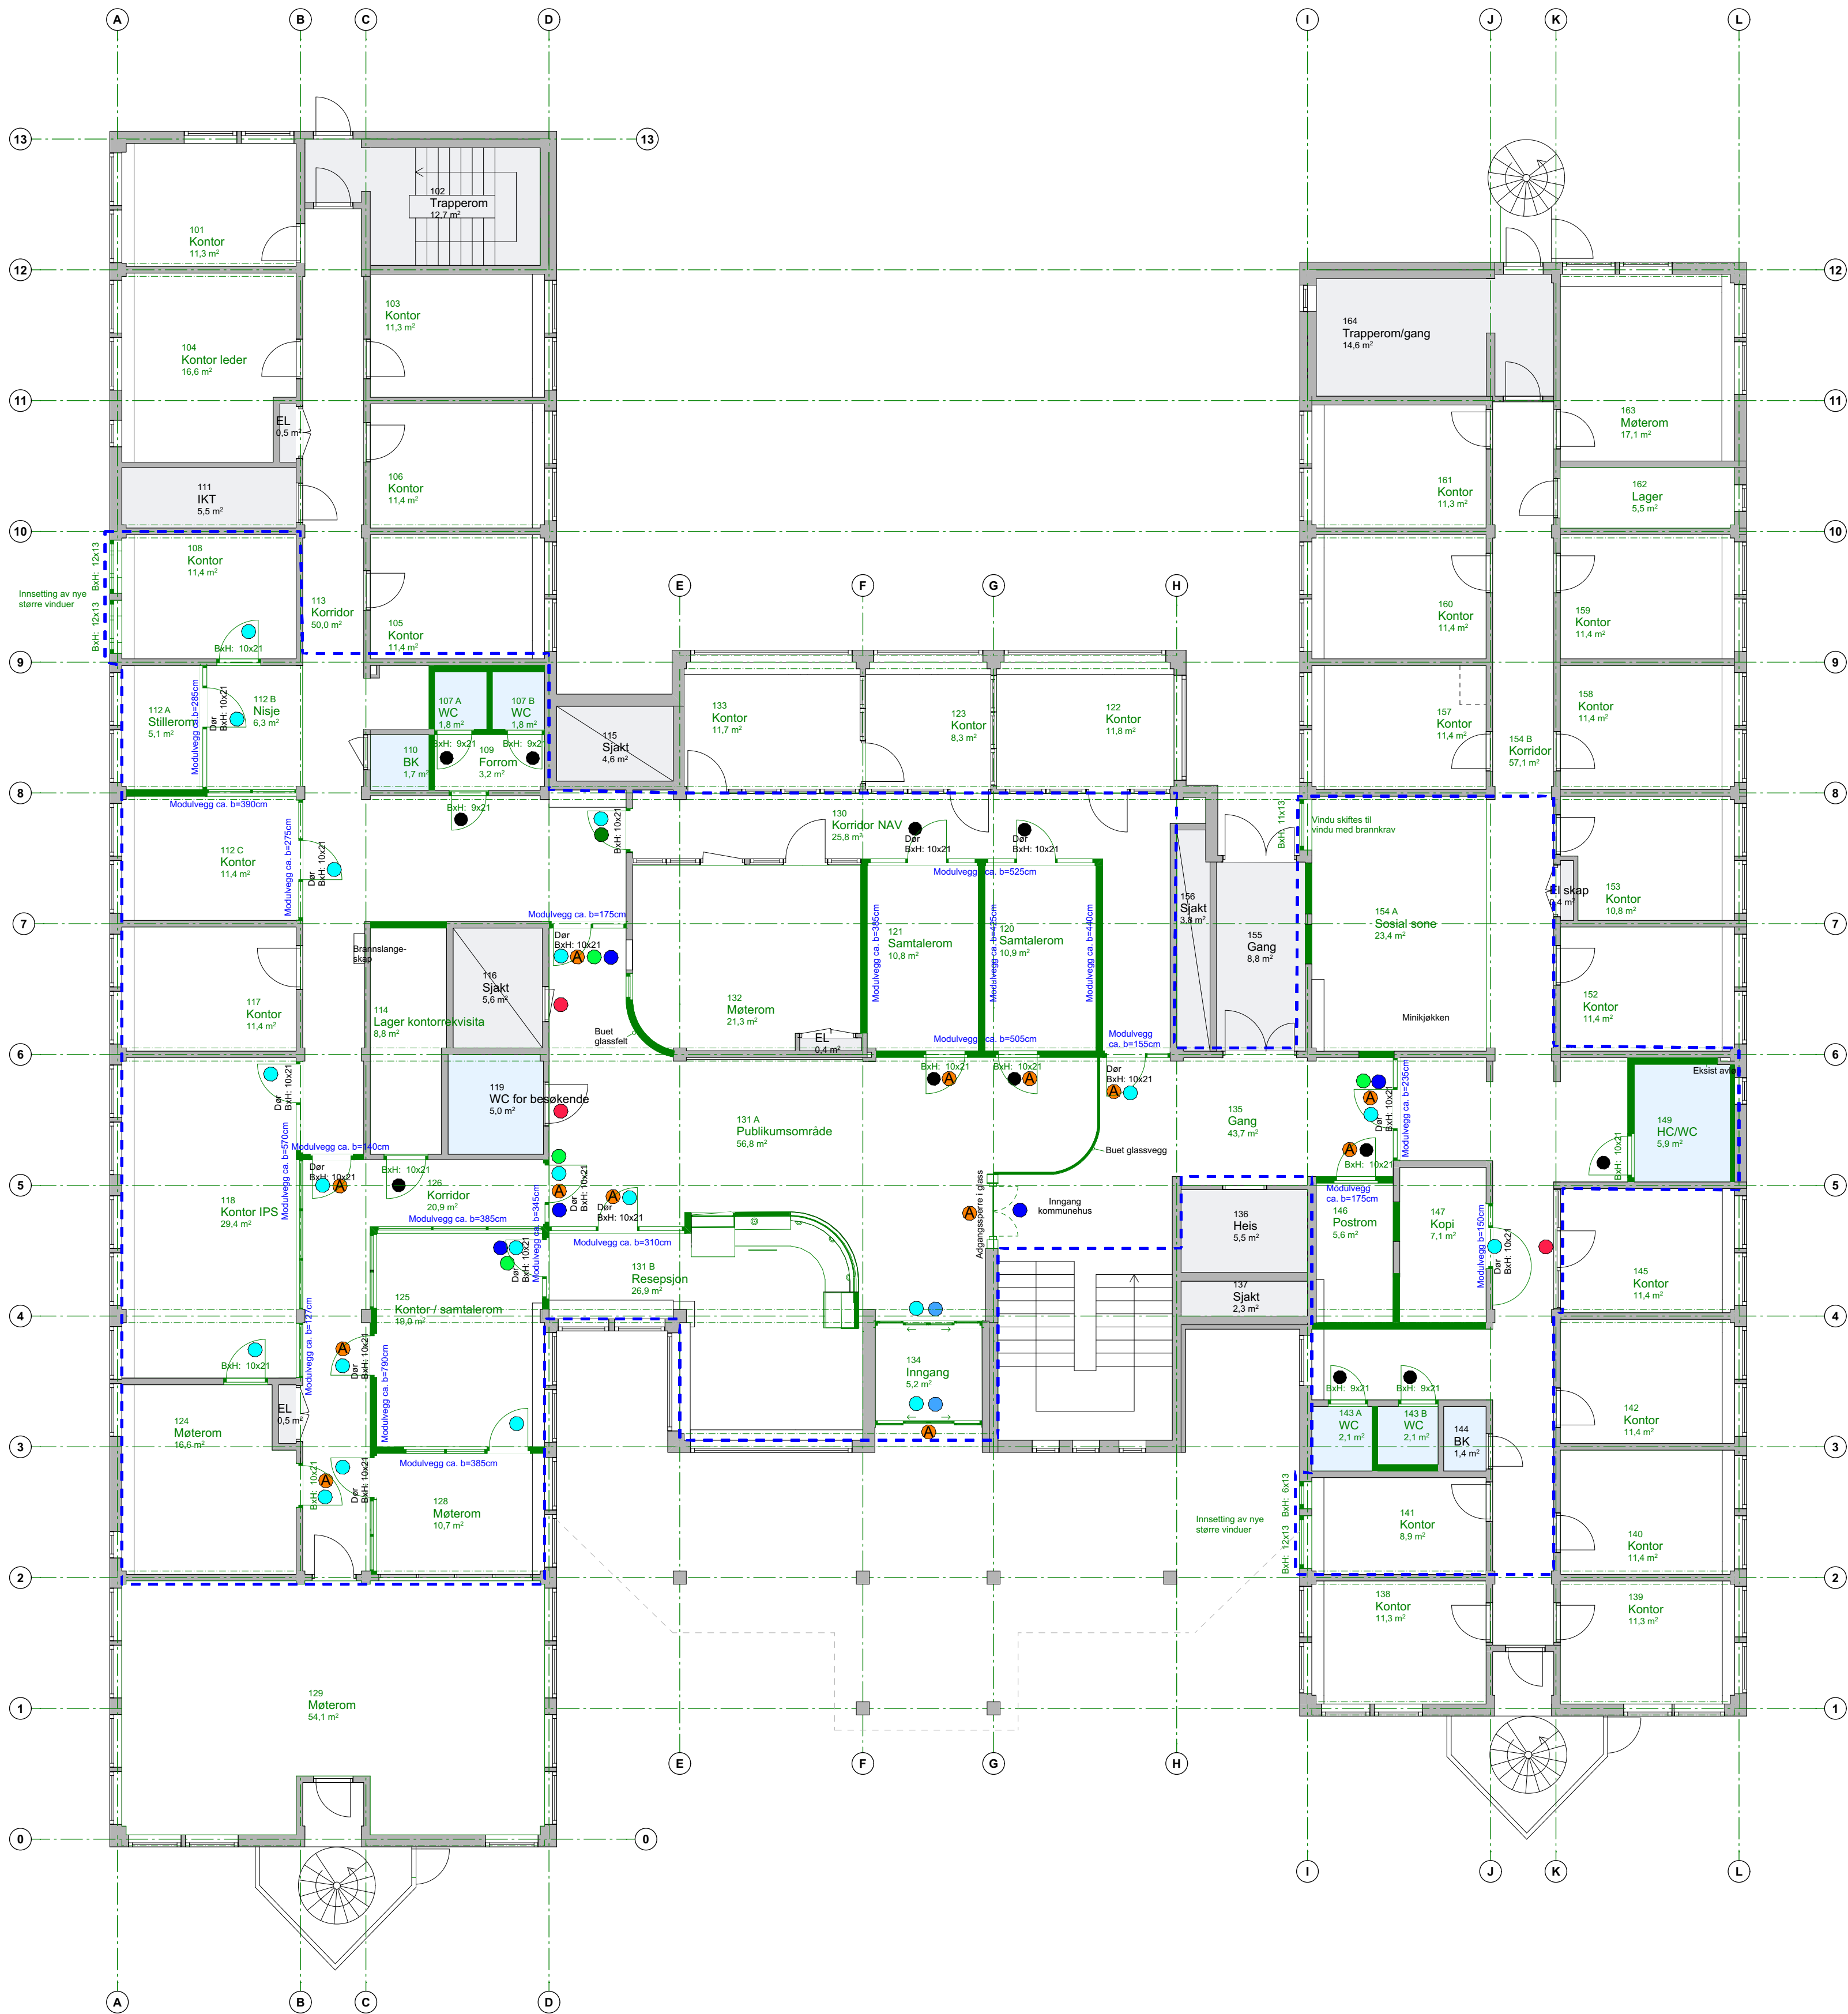


- Tett dør
- Glassdør
- Adgangskontroll
- Selvlukkende
- Dørholdermagnet
- Automatisk døråpner
- Bevegelsessensor
- Eksisterende dører (og glassfelt) som males

NB. Tegningen viser overordnet info. Detaljer om dører, vinduer og modulvegger må avklares og detaljeres nærmere i detaljprosjekteringen.

Det vises til branntegning og brannkonsept

| RevID | EndrID | Revisjonsnavn | Dato |
|-------|--------|---------------|------|
|       |        |               |      |
|       |        |               |      |
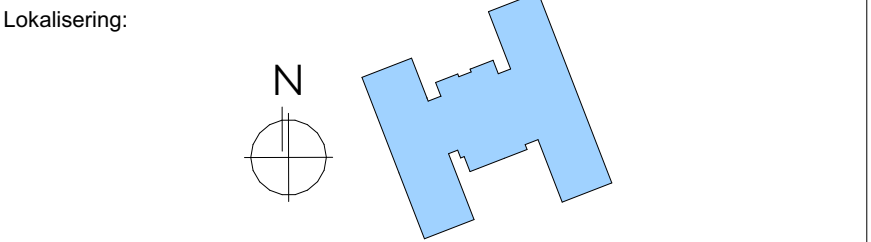

ARK : HRP AS

HRP AS  
Dronning Eufemias gate 16, 0191 Oslo  
+47 48 80 55 55  
post@hrp.no

© Alle rettigheter tilhører utførende for prosjektering, kopiering eller bruk av disse tegningene er forbudt uten skriftlig samtykke

Tillakshaver

**Gol kommune**  
Prosjekt

**Ombygging Gol kommunehus NAV og Tjenestetorget**  
Gamlevegen 4, 3550 Gol

|                                      |                                         |                            |
|--------------------------------------|-----------------------------------------|----------------------------|
| Fase :<br><b>Forprosjekt</b>         | Status tegning:<br><b>Anbudstegning</b> | Dato:<br><b>03.09.2026</b> |
| Gnr./Bnr./Festenr.:<br><b>14/502</b> | Målestokk<br><b>1:100</b>               | Format<br><b>A1</b>        |
| Prosjektnr.:<br><b>2514731</b>       | Sign.<br><b>HR</b>                      | Kontroll<br><b>AP</b>      |

Type tegning  
**Oversikt - dører, vinduer og modulvegger**