


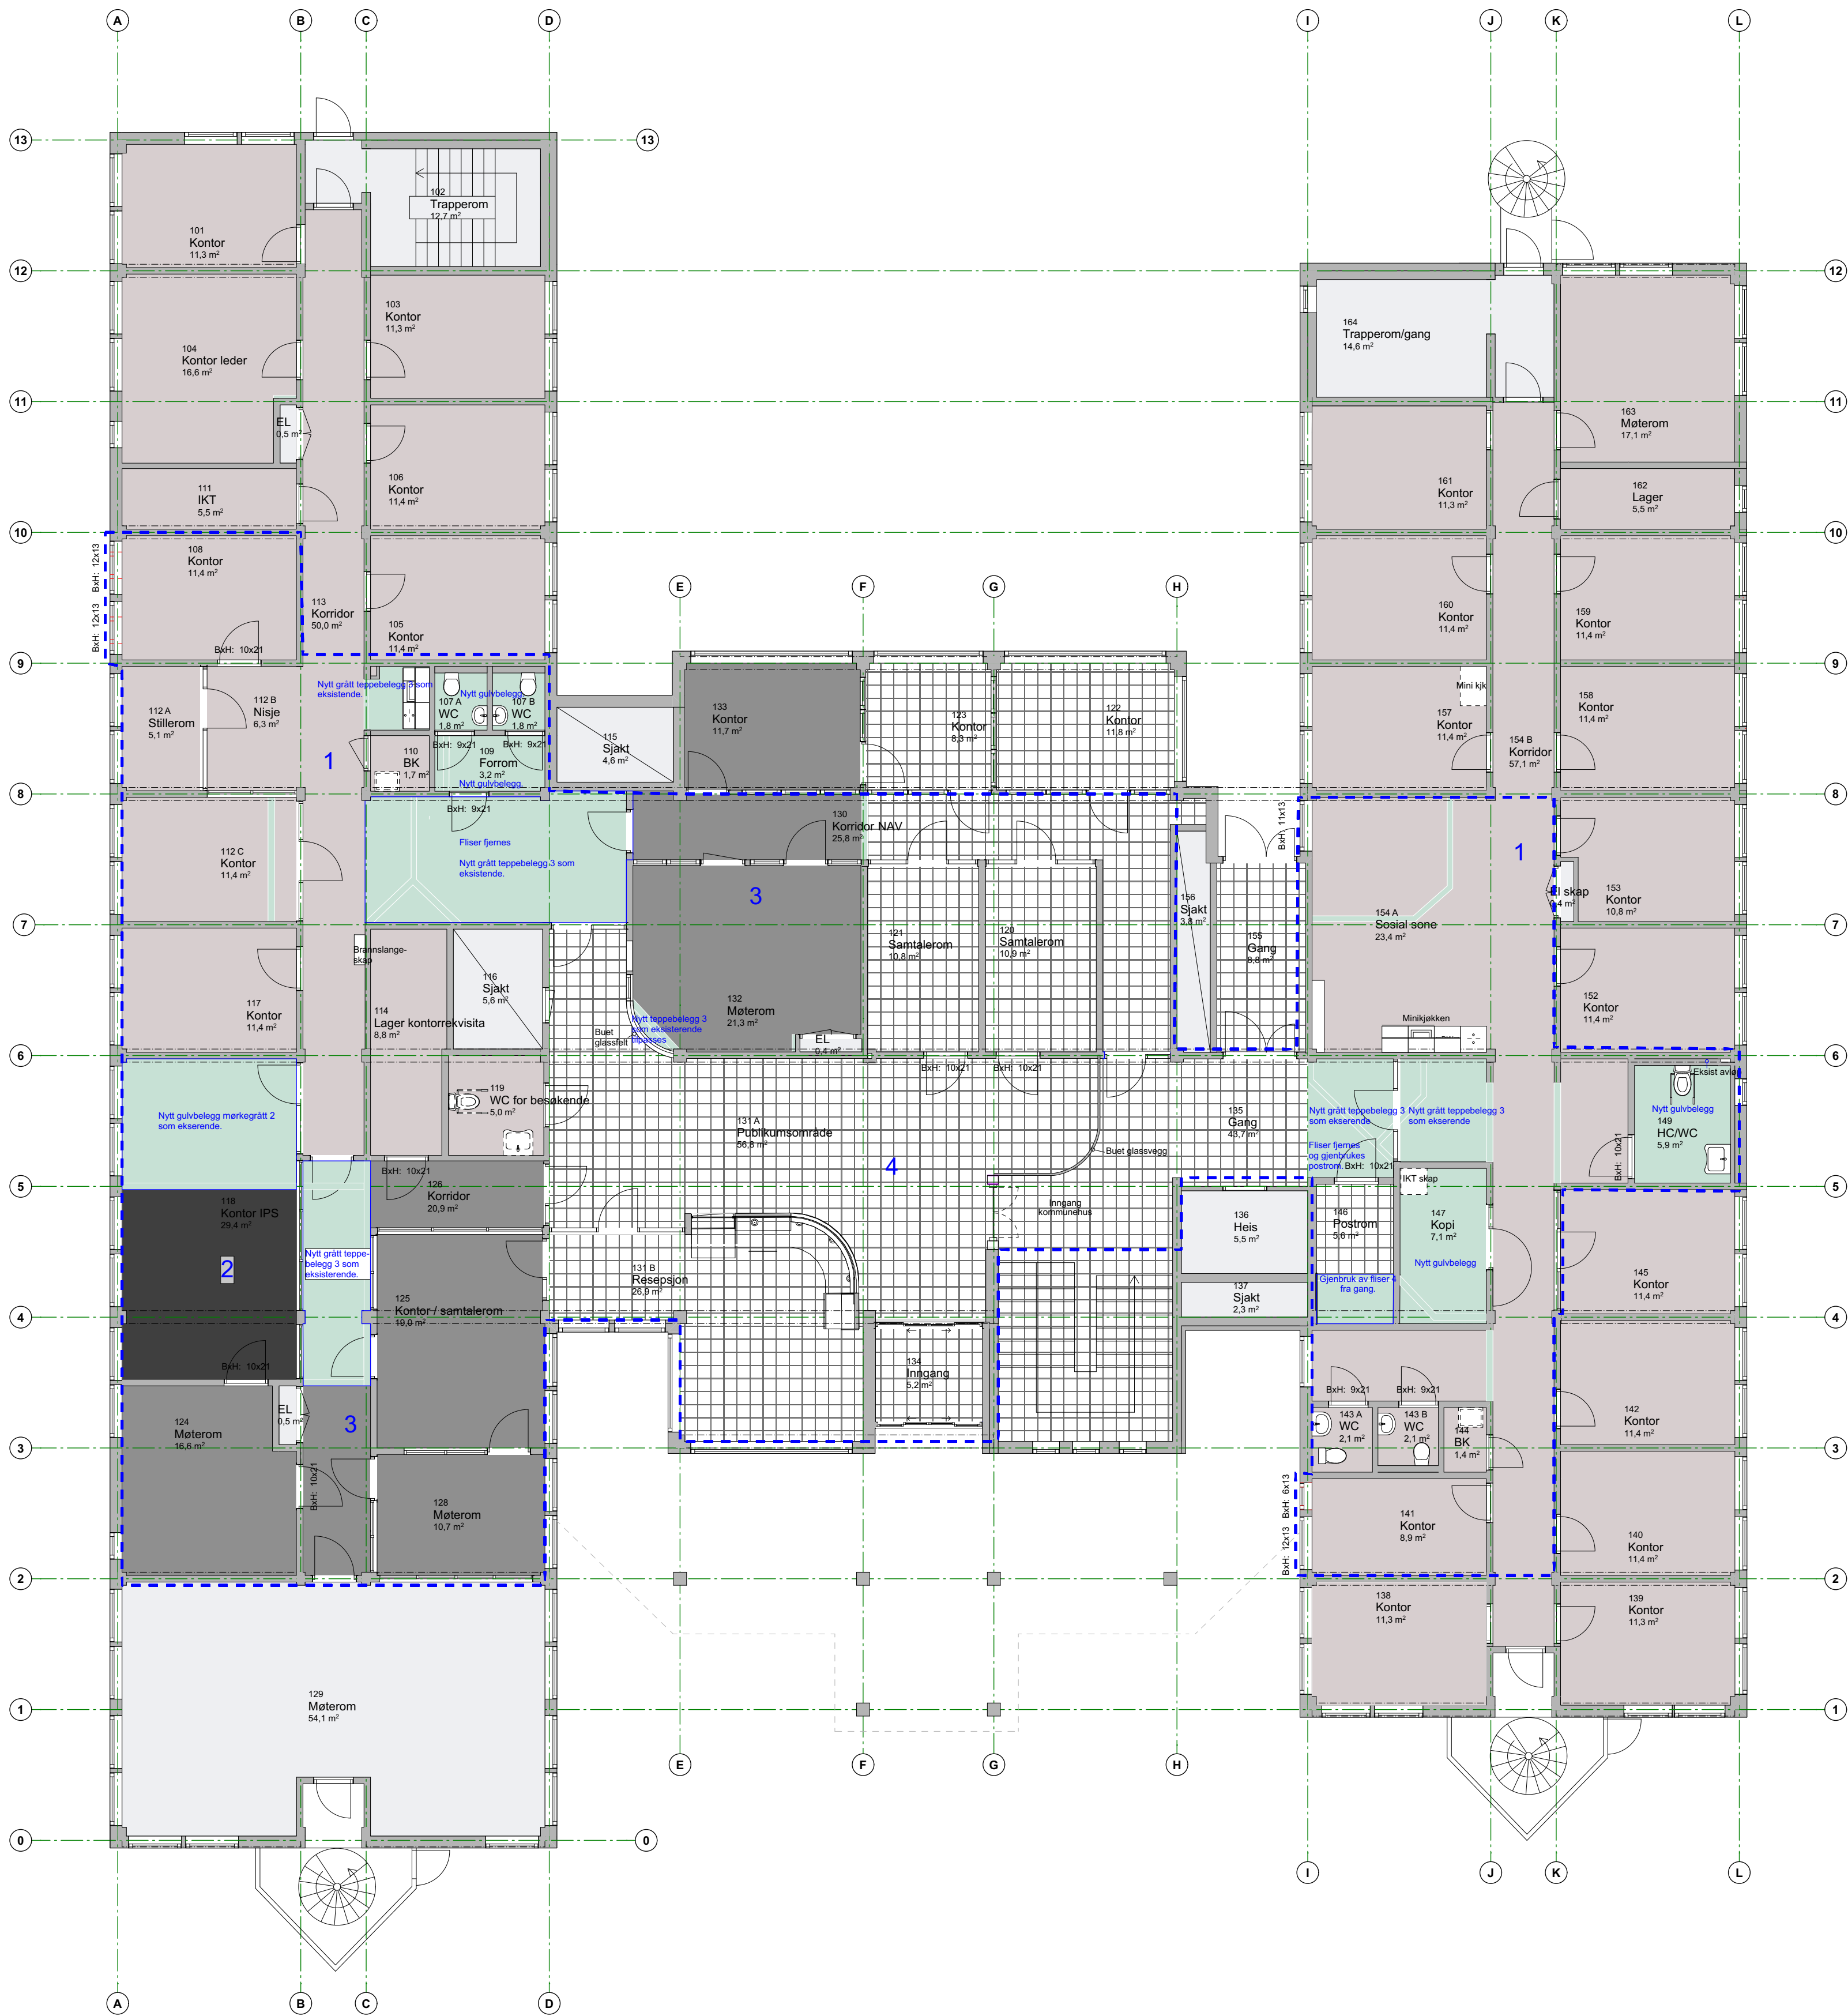

- 2


1

Gulvbelegg
- 3

Teppebelegg
- 4

Fliser
- Nytt gulv
Tilpasses gulv ved siden av

RevID	EndrID	Revisjonsnavn	Dato

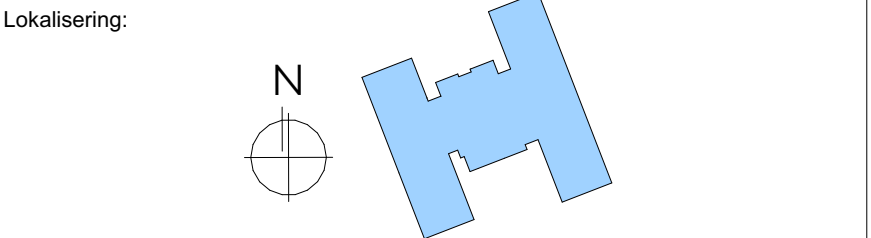

ARK :

HRP AS

HRP AS
Dronning Eufemias gate 16, 0191 Oslo
+47 48 80 55 55
post@hrp.no

© Alle rettigheter tilhører utførere for prosjektering, kopiering eller bruk av disse tegningene er forbudt uten skriftlig samtykke

Tillakshaver

Gol kommune
Prosjekt

Ombygging Gol kommunehus NAV og Tjenestetorget
Gamlevegen 4, 3550 Gol

Fase : Forprosjekt	Status tegning: Anbudstegning	Dato: 03.09.2026
Gnr./Bnr./Festnr.: 14/502	Målestokk 1:100	Format A1
Prosjektnr.: 2514731	Sign. HR	Kontroll AP