



RESEPSJONSOMRÅDE

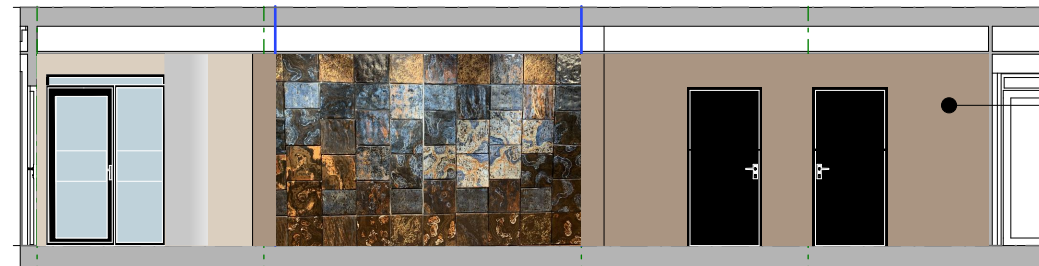

LANGSNITT MOT KUNSTVEGG A-A

—NCS S 4010 - Y40R
Den mørkeste fargen brukes
kun på vegg bak kunst.


NCS S 1505 - Y30R —————
Den lyse fargen brukes kun
på vegg på alle andre
vegger enn bak kunst.

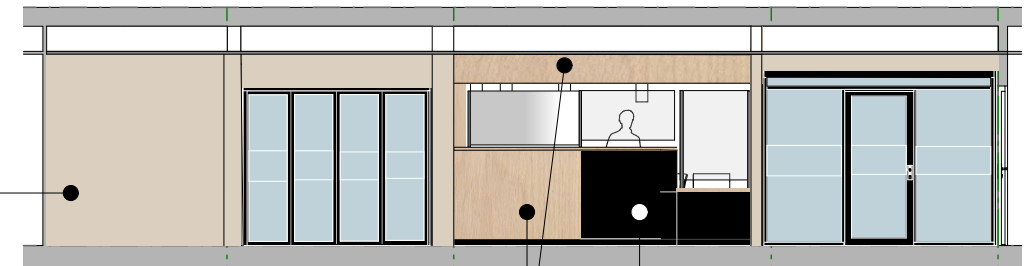

LANGSNITT MOT RESEPSJONSDISK B-B

Eikefiner

Høytrykkslaminat

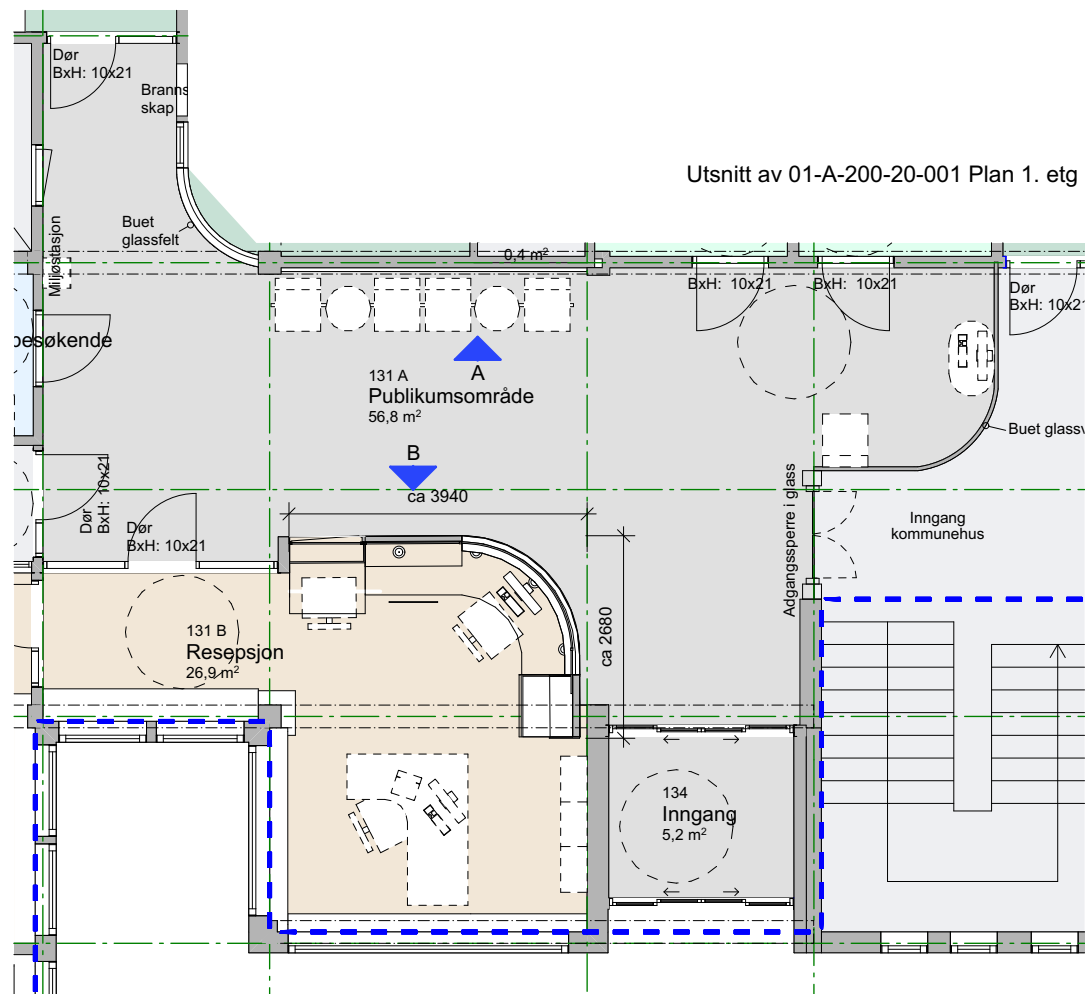

Utsnitt av 01-A-200-20-001 Plan 1. etg

SIKKERHETSGLOSS

Sikkerhetsglass med henvendelsesluge for tale og dokumentutveksling.



ADGANGSSPERRE

Adgangssperre i glass i inngang til kommunehuset.
Bør ha en høyde på ca 1500 mm av sikkerhetsmessige grunner.
Skal ha en fri - bredde som ivaretar rullestolbruker, samt rømning ut.
Må kobles opp mot brannalarmer for åpning ved brann.



VENTEMØBLER

Foretlærer i type møbler som er "fast" for å gi ryddighet, samt at stoler ikke kan benyttes for å klatre over barrierer eller benyttes som "slagvåpen"



Anbudstegning

Tittel:

Ombygging Gol kommunehus NAV og Tjenestetorget

Tiltakshaver
Gol kommune

Gnr./Bnr./Festenr.:
14/502

Fase:
Forprosjekt

Prosjektnr.:	2514731
--------------	---------

Tegningsnr.:
01-I-200-60-110

Tegningsnavn.:
Resepsjonsområde snitt

Målestokk:	1:100
------------	--------------

© Alle rettigheter tilhører utførende for prosjektering, kopiering eller bruk av disse tegningene er forbudt uten skriftlig samtykke

Dato:	03.09.2026
-------	-------------------

Rev.:	-
-------	---

Tegnet-/Kontr. av:
HR/AP

ARK:
HRP AS

Dronning Eufemias Gate 16, 0191 Oslo
Tlf. sentralbord: 46 80 55 55

