


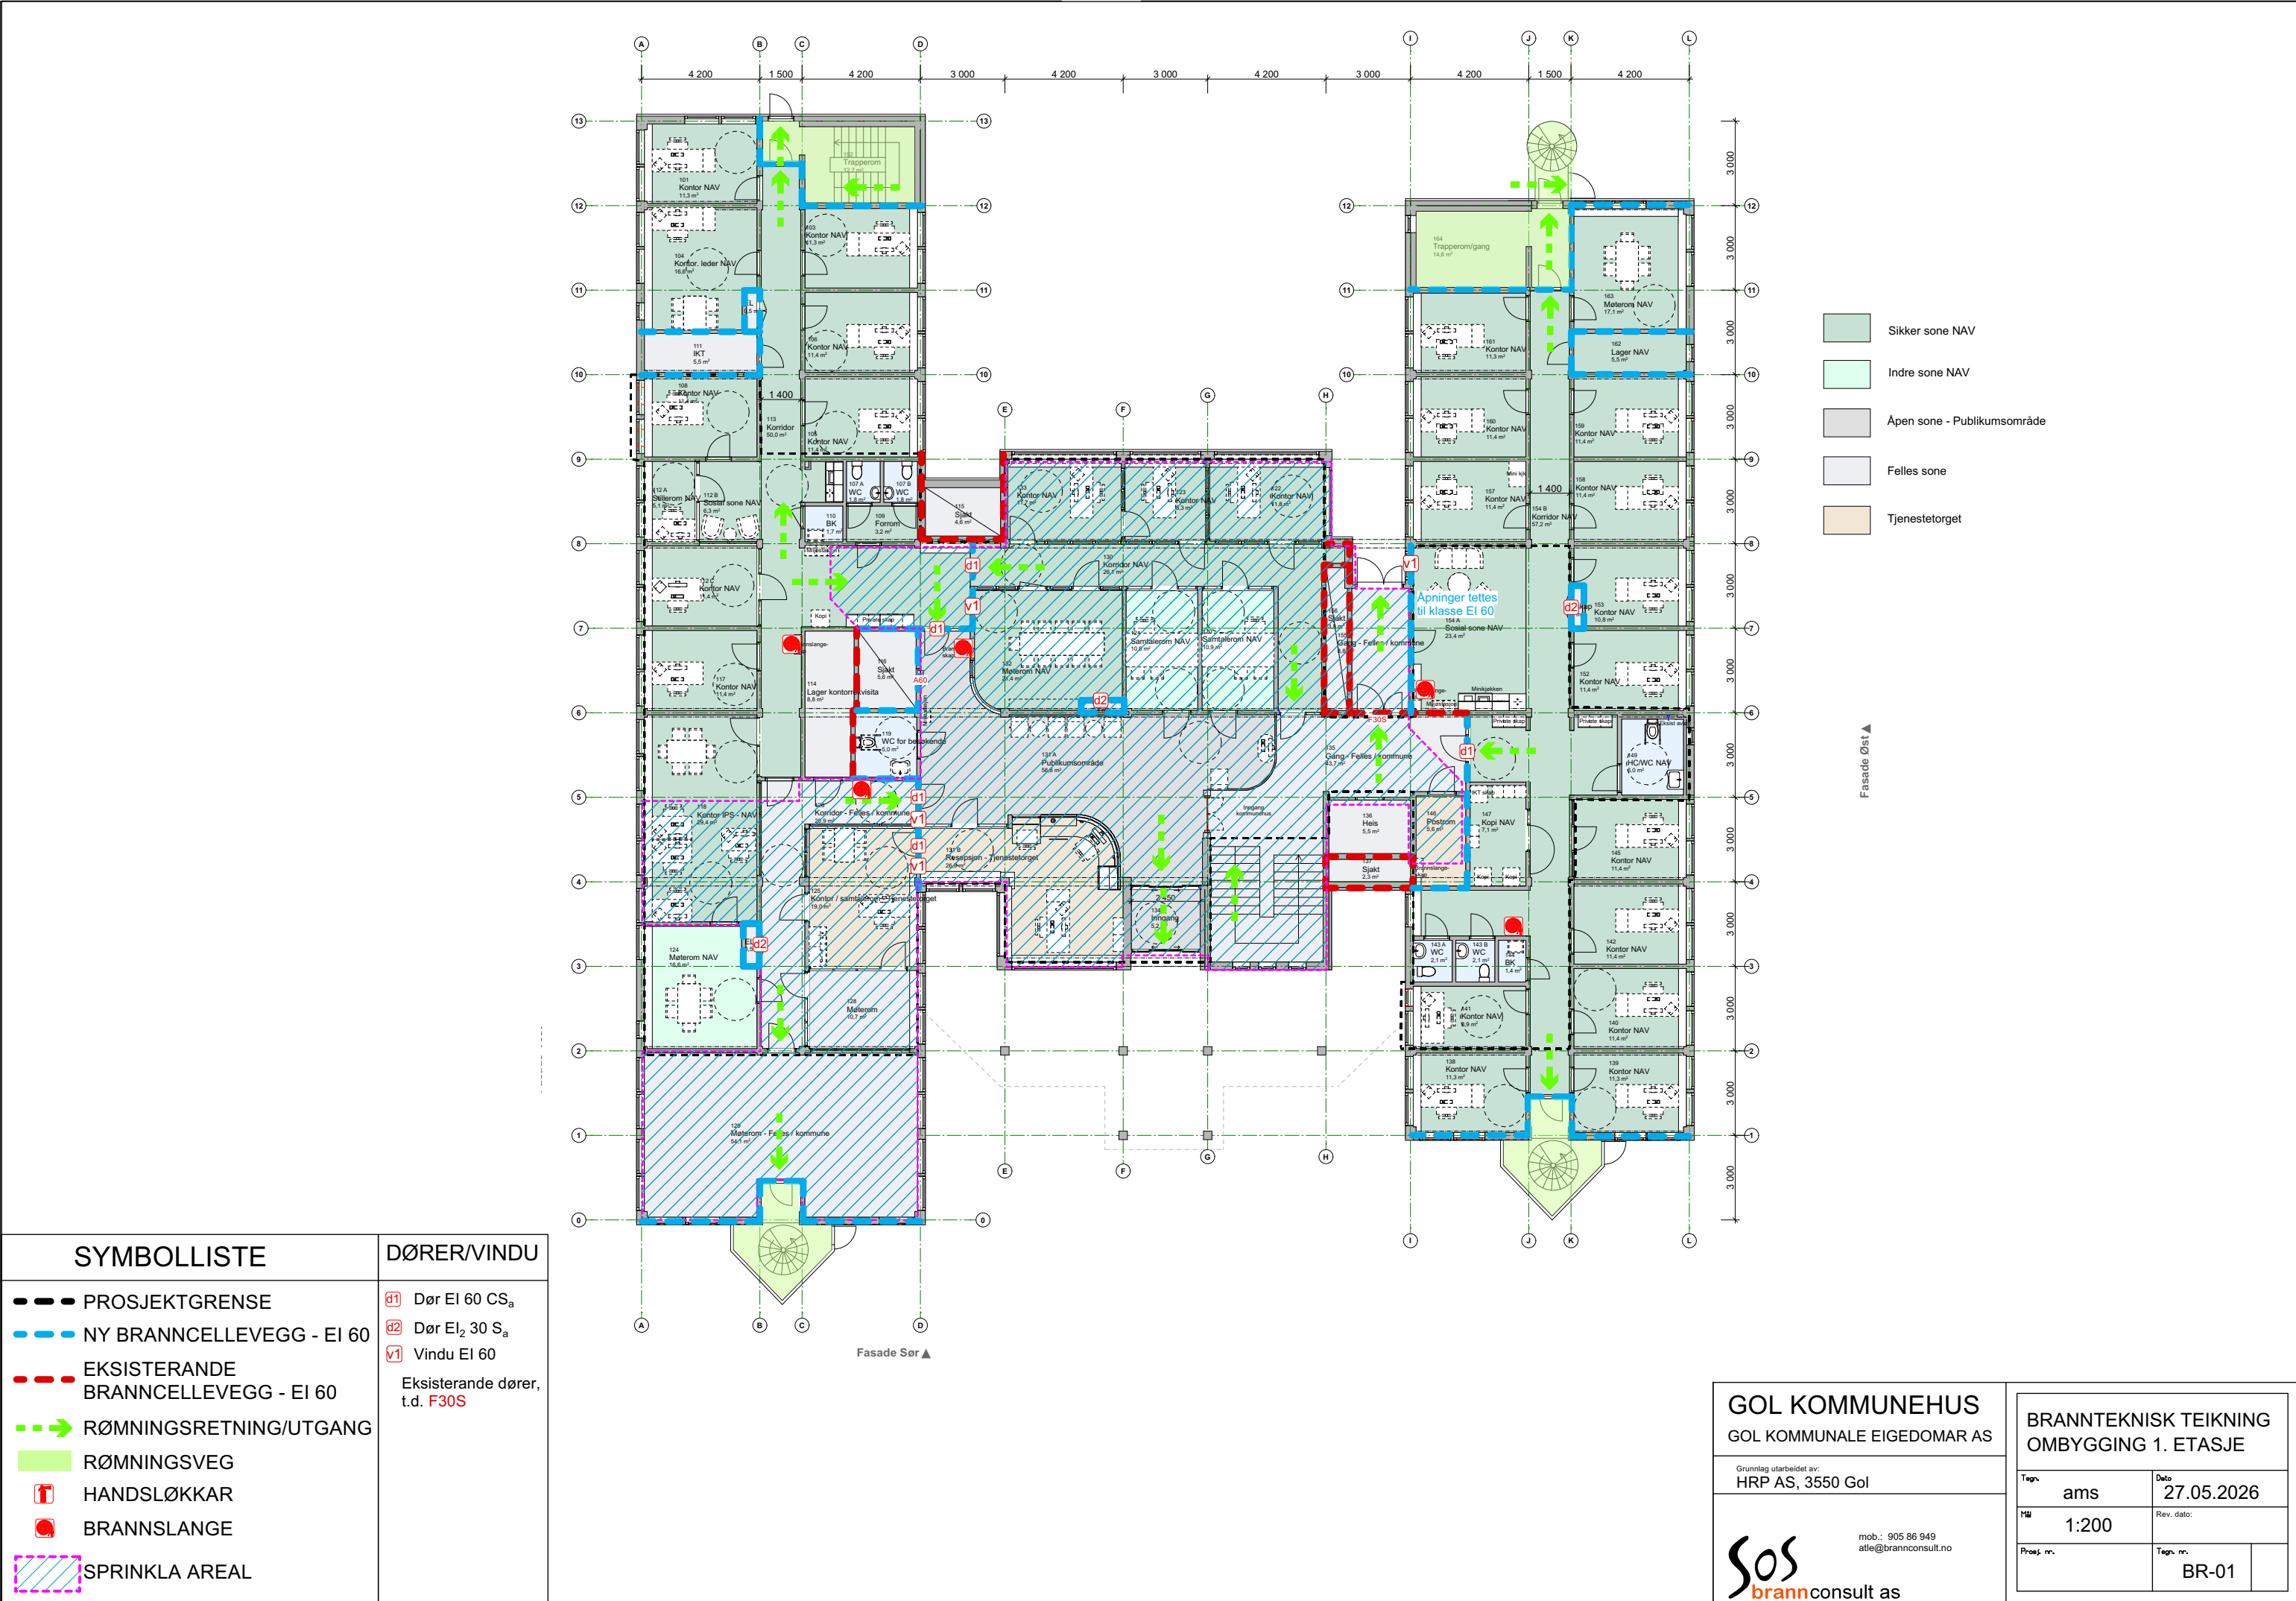

SYMBOLLISTE	DØRER/VINDU
PROSJEKTGRENSE	d1 Dør EI 60 CS _a
NY BRANNCELLEVEGG - EI 60	d2 Dør EI ₂ 30 S _a
EKSISTERANDE BRANNCELLEVEGG - EI 60	v1 Vindu EI 60
RØMNINGSRETNING/UTGANG	Eksisterende dører, t.d. F30S
RØMNINGSVEG	
HANDSLØKKAR	
BRANNSLANGE	
SPRINKLA AREAL	

GOL KOMMUNEHUS		BRANNTekNISK TEIKNING	
GOL KOMMUNALE EIGEDOMAR AS		OMBYGGING 1. ETASJE	
Grunnlag utarbeidet av: HRP AS, 3550 Gol		Tegn. ams	Dato 27.05.2026
		Mål 1:200	Rev. dato:
		Prosj. nr.	Tegn. nr. BR-01