



AF-01.A

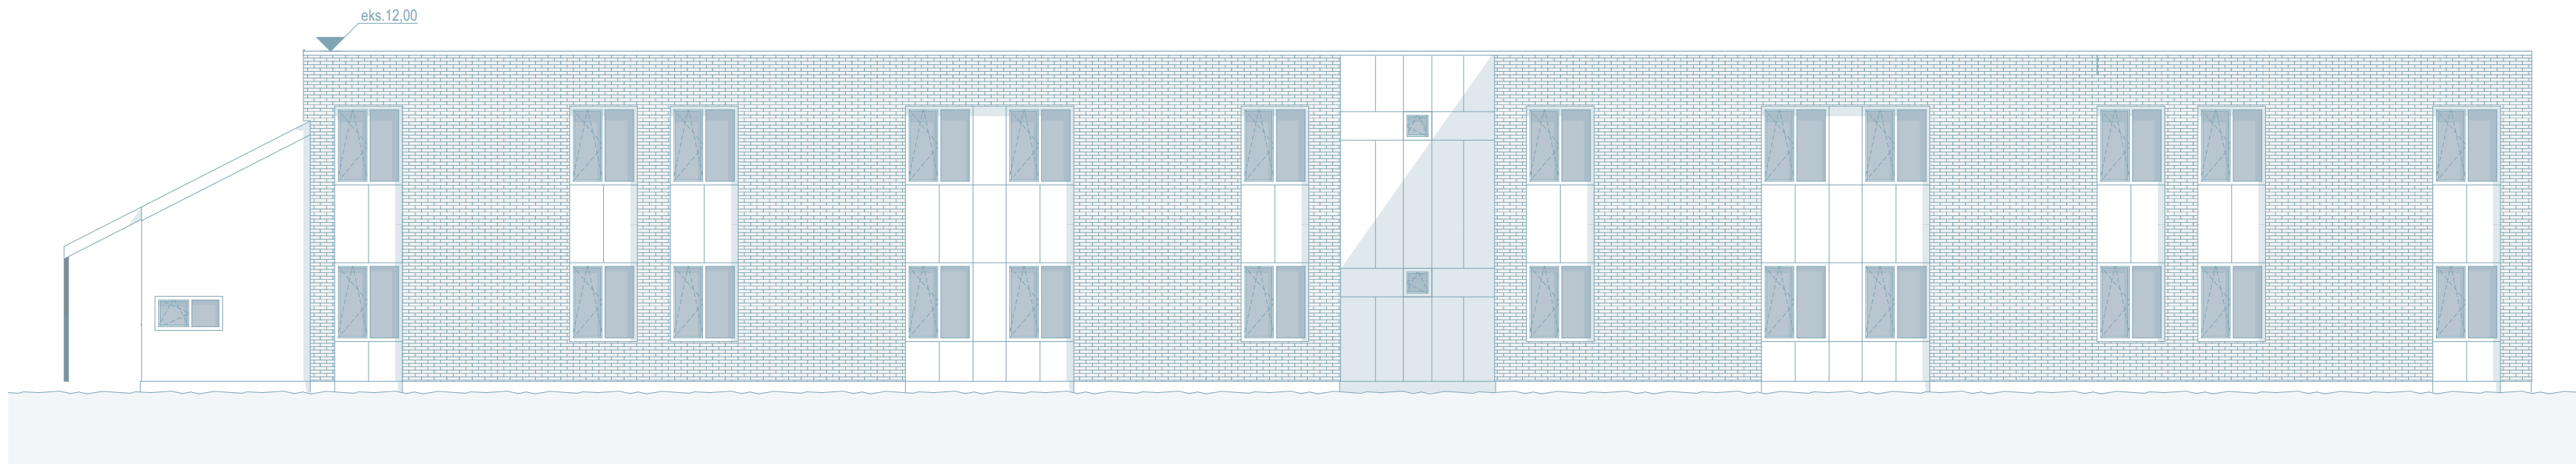


Fasade Nord-Vest

AF-01.B

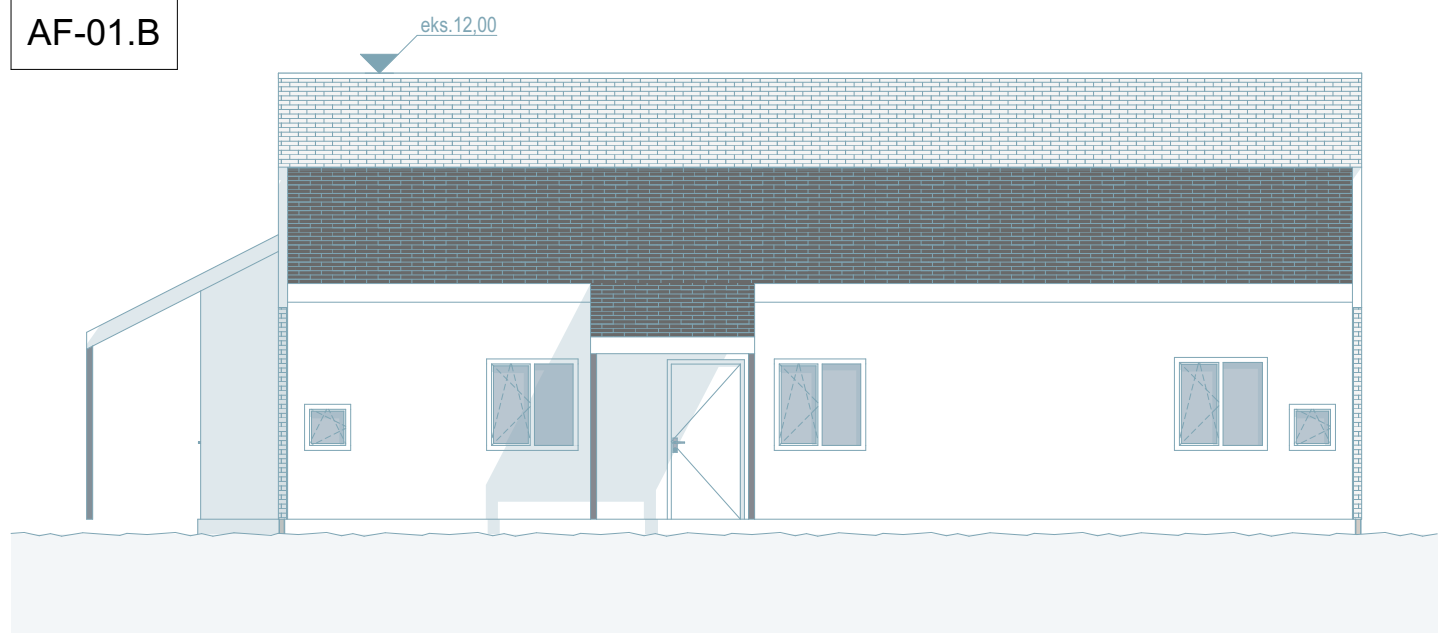


Fasade Nord-Øst

AF-01.C

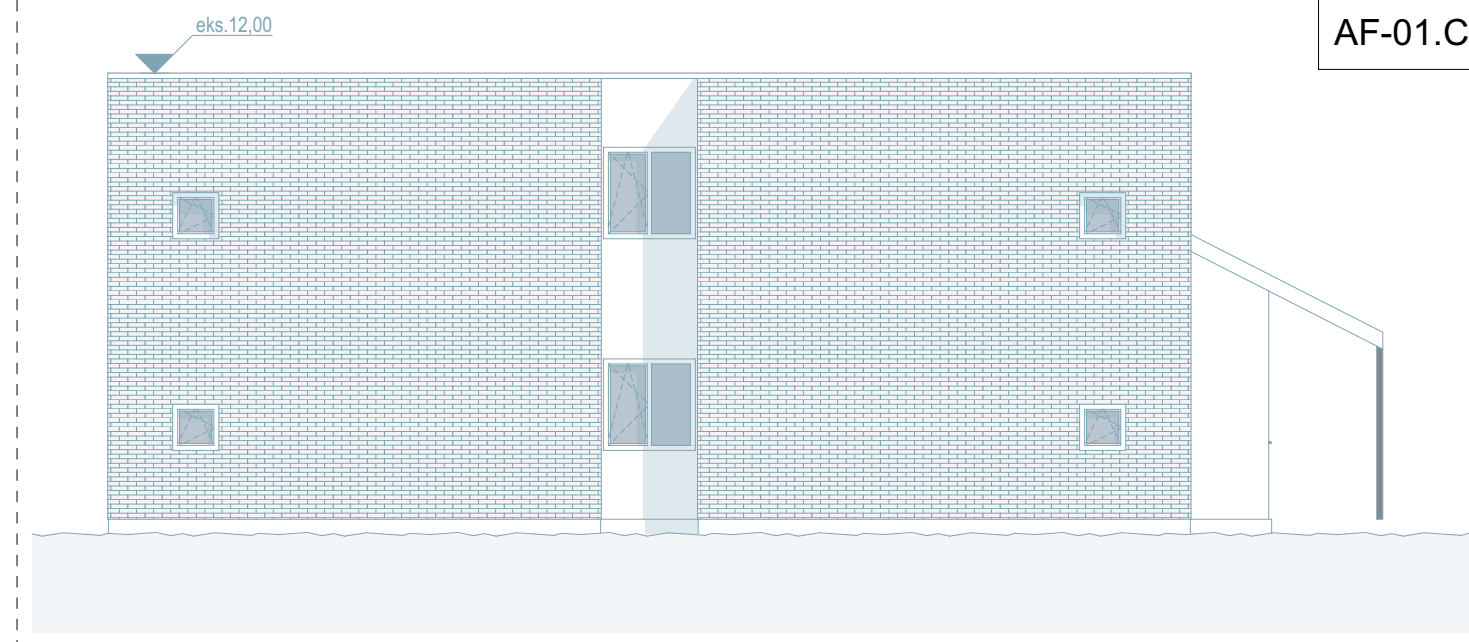

Fasade Sør-Vest

AF-01.D

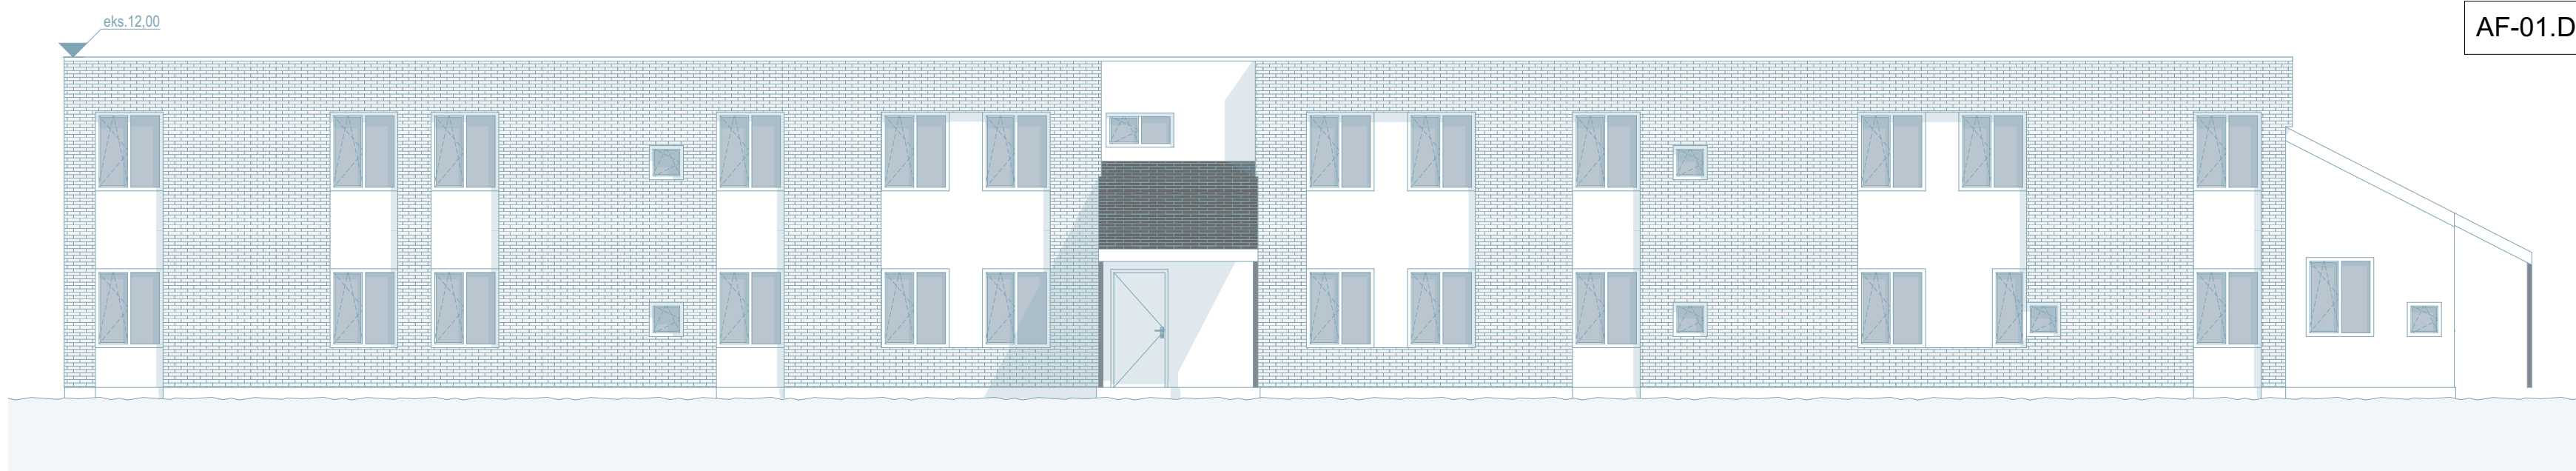

Fasade Sør-Øst

Opplysninger:
Tegningene ble laget etter eksisterende originaltegninger, avvik kan forekomme.
Kontrollmål må tas på stedet før bestilling av nye bygningsdeler!

Tegningsforklaring:
Eks. bygningsdeler er angitt i **blått**. Bygningsdeler som demonteres og gjenbrukes er angitt i **grønt**. Bygningsdeler som rives er angitt i **rødt**. Bygningsdeler i øvrige farger har status som nye.


Tegningsnummer:

Revisjon:

AF-01

Asplan Viak AS
Ralf Meier

ralf.meier@asplanviak.no
974 04 643

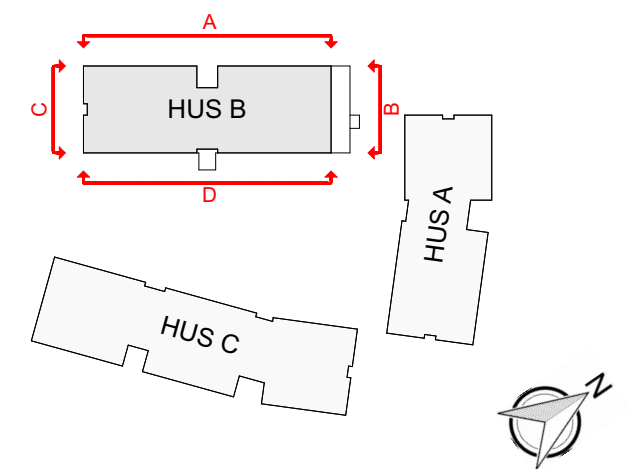[illegible]

Prosjekt:	Gnr / Bnr
Hybelbygg Meridiangata -	21/107

Rehabilitering fasade og tak

Oppdragsgiver
Finnmark fylkeskommune

Oppdragstaker

asplan
viak




Projektphase Anbudstegning

Dato opprettet	Oppdragsnr.	Koordinatsystem:	Høydedatum:
28.08.2026	641419-12-15	-	-

Opprettet av:	Kontrollert av:	Målestokk	Format:
AM	BV	1:100	A2

Fasader (eks.)

Tegningsnummer:

Revision

AF-01

Fag	Type	Etg.	Løpenr.
-----	------	------	---------