


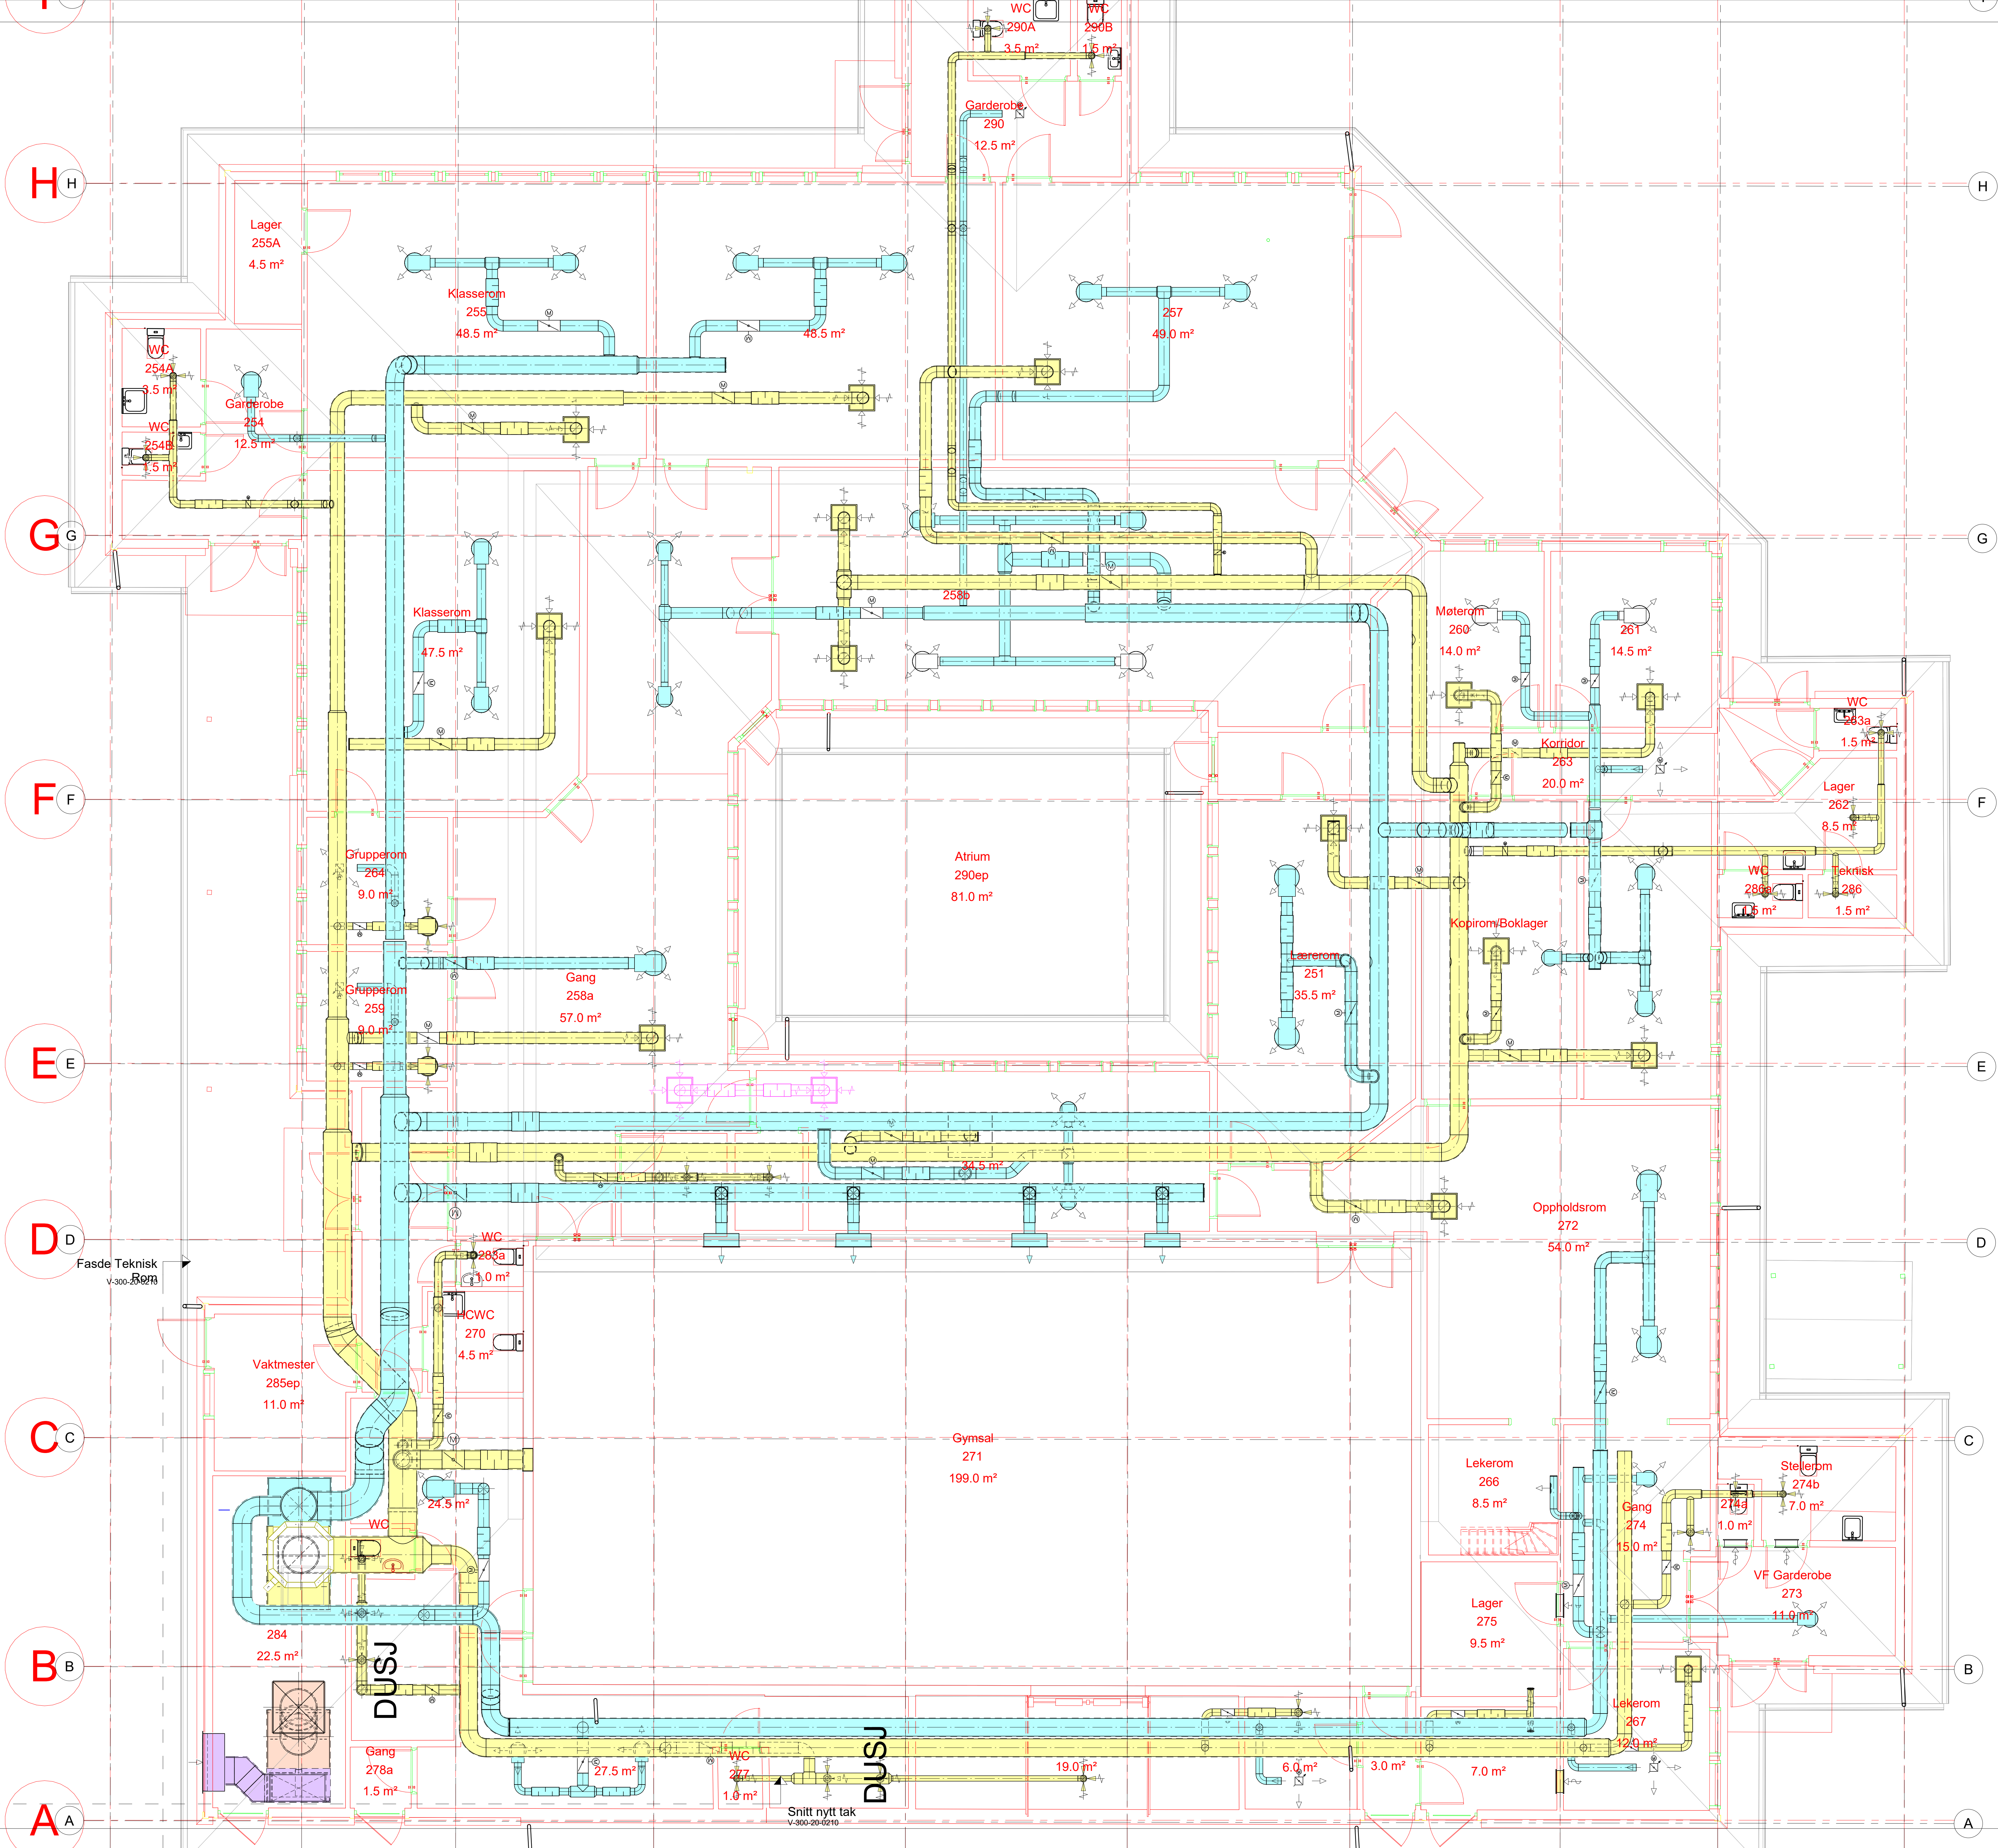

Tegningsnummer: V-360-20-0200

Fasde Teknisk
V-300-20-0200

Rev	Endring	Utf	Kont	Dato
1	Oppdragsgjør	RIV	GHJ	
2	Kont	GHJ	GHJ	
3	NRO	GHJ	GHJ	
4	Dato	05/21/26		
5	Målestokk	1:50		
6	Formal	A0		
7	Oppdragsleder	GHJ		

Oppdragsnr	Tegningsnummer (bygg-ef-fag-syst-type-løpnr)	Status	Rev
26016	V-360-20-0200	FP	

C:\Users\Knutmunda\OneDrive - ERRIVE AS\Documents\R26_Ombo_Oppvekstsenter_RIV_gCSWXY.dwg 08.06.2026 11:13:51