




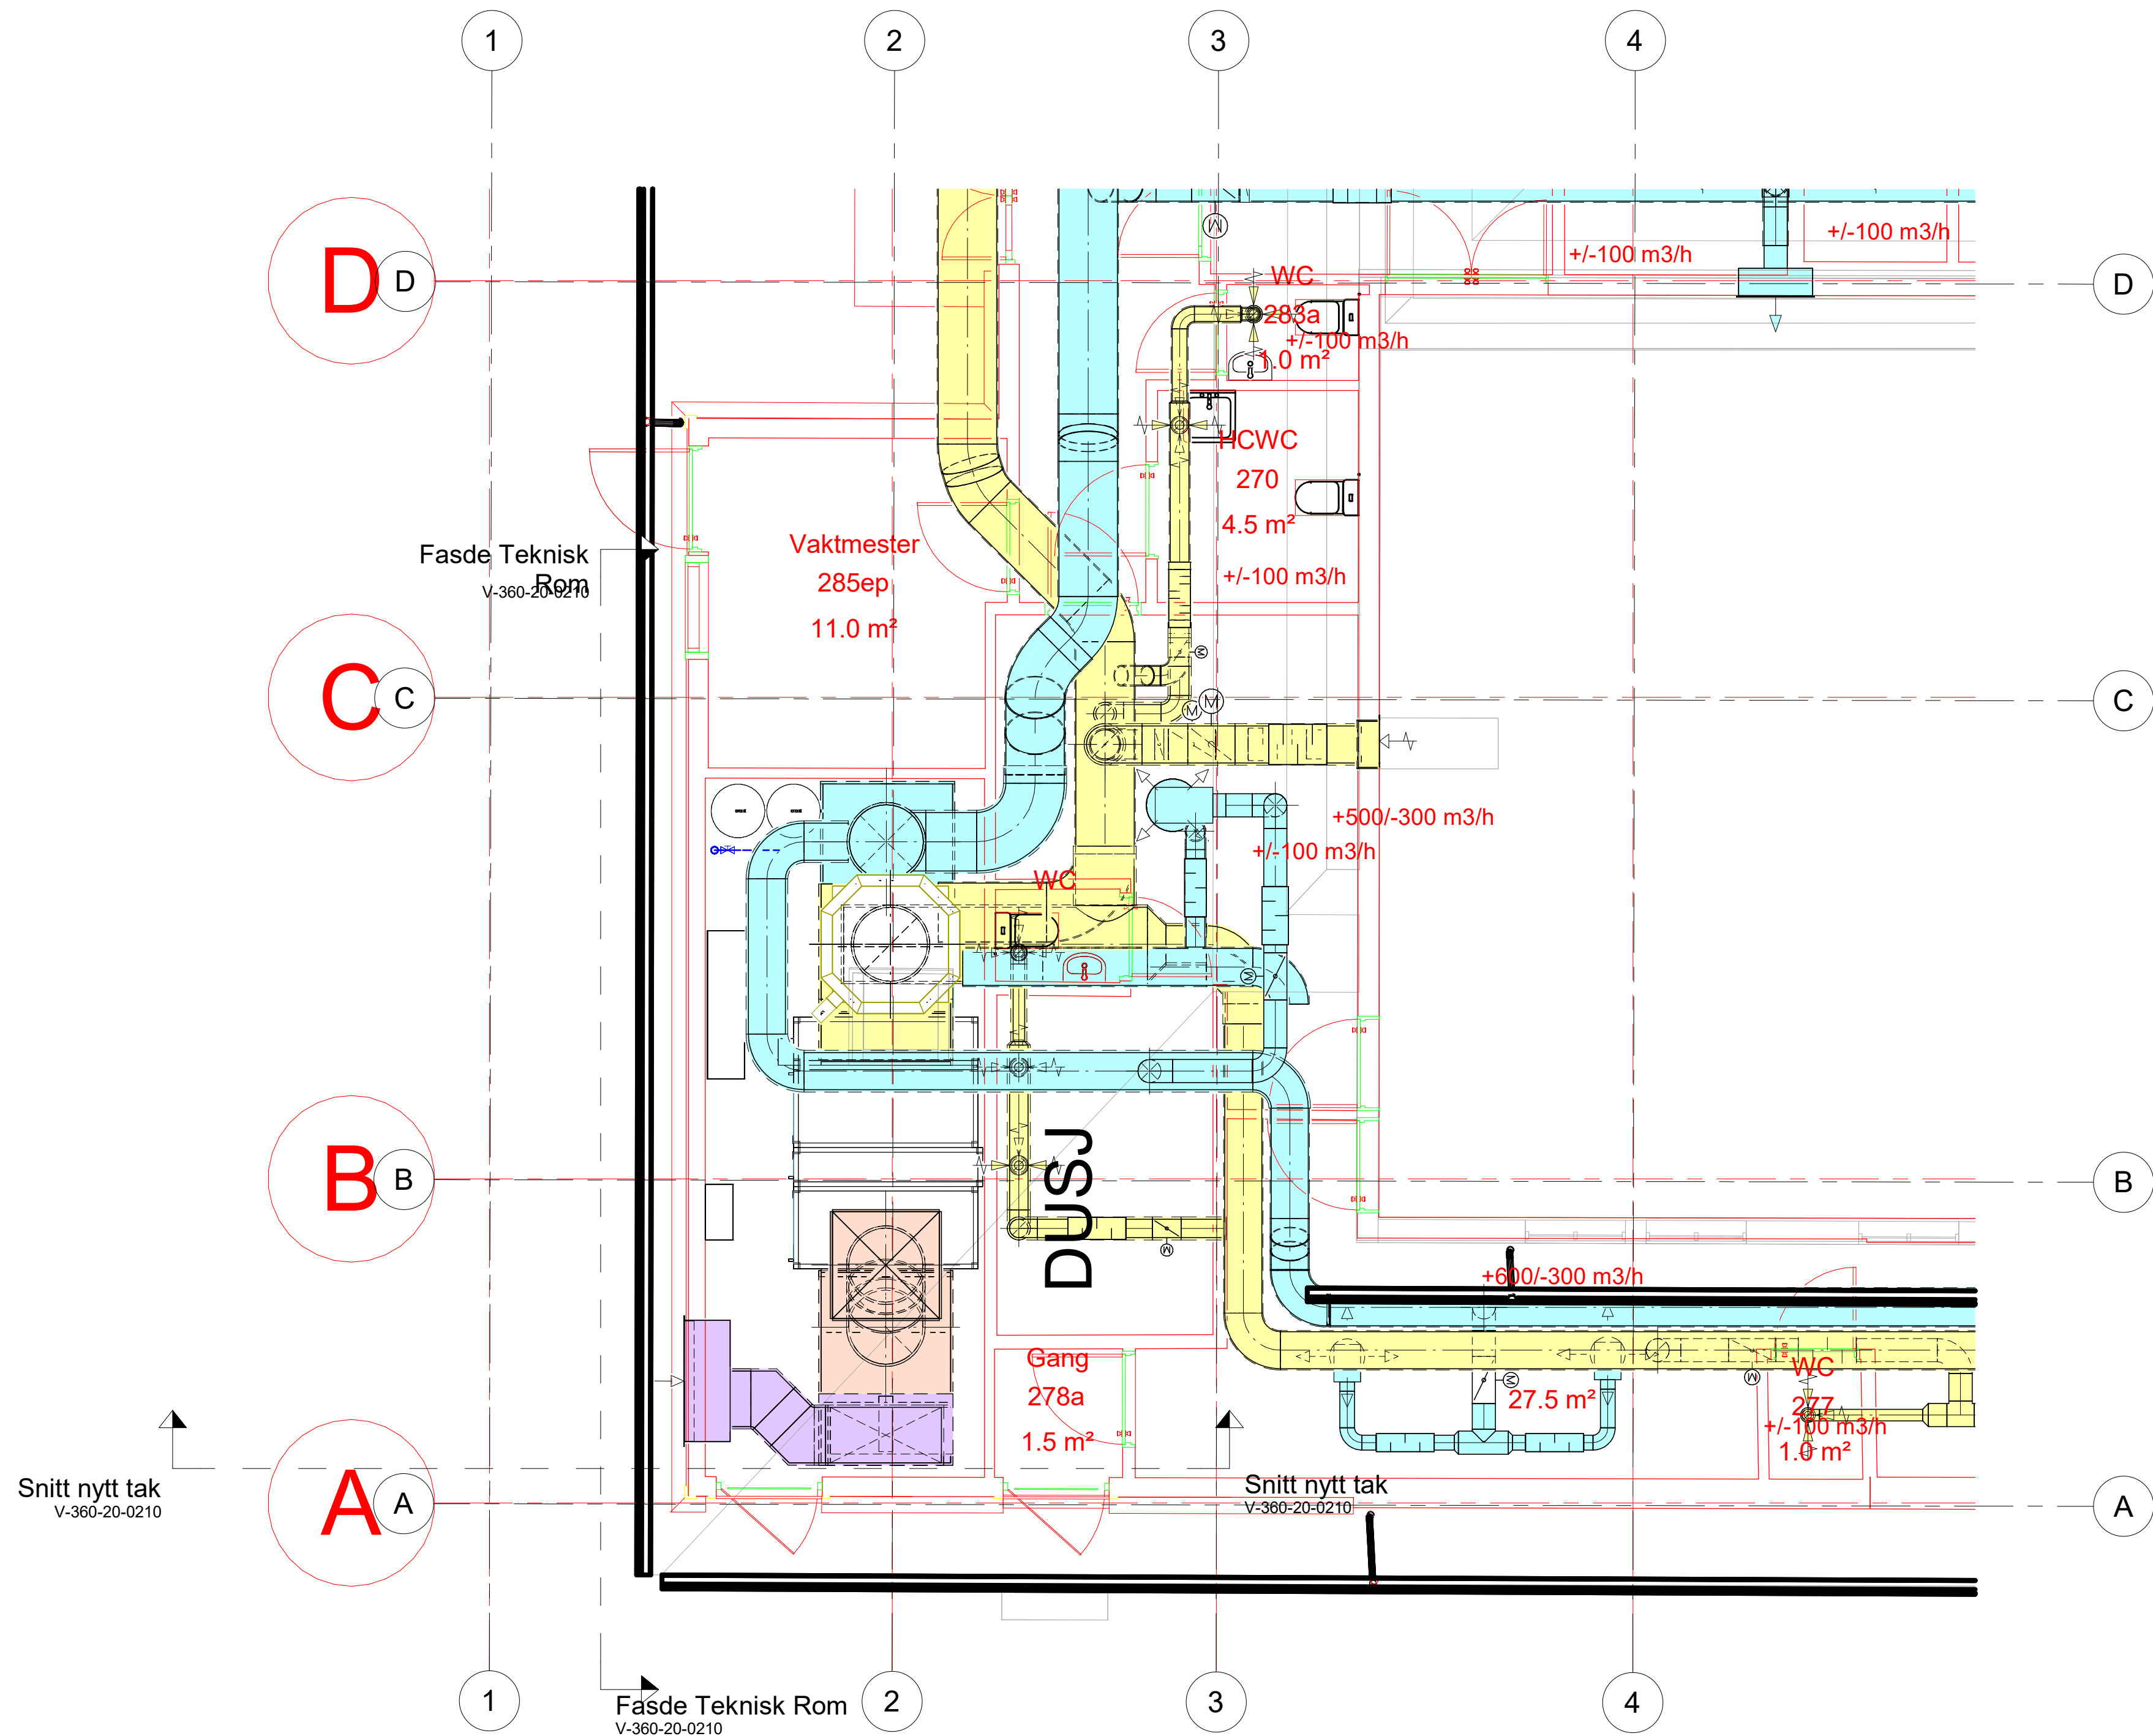

3 Teknisk rom renovering
1 : 50

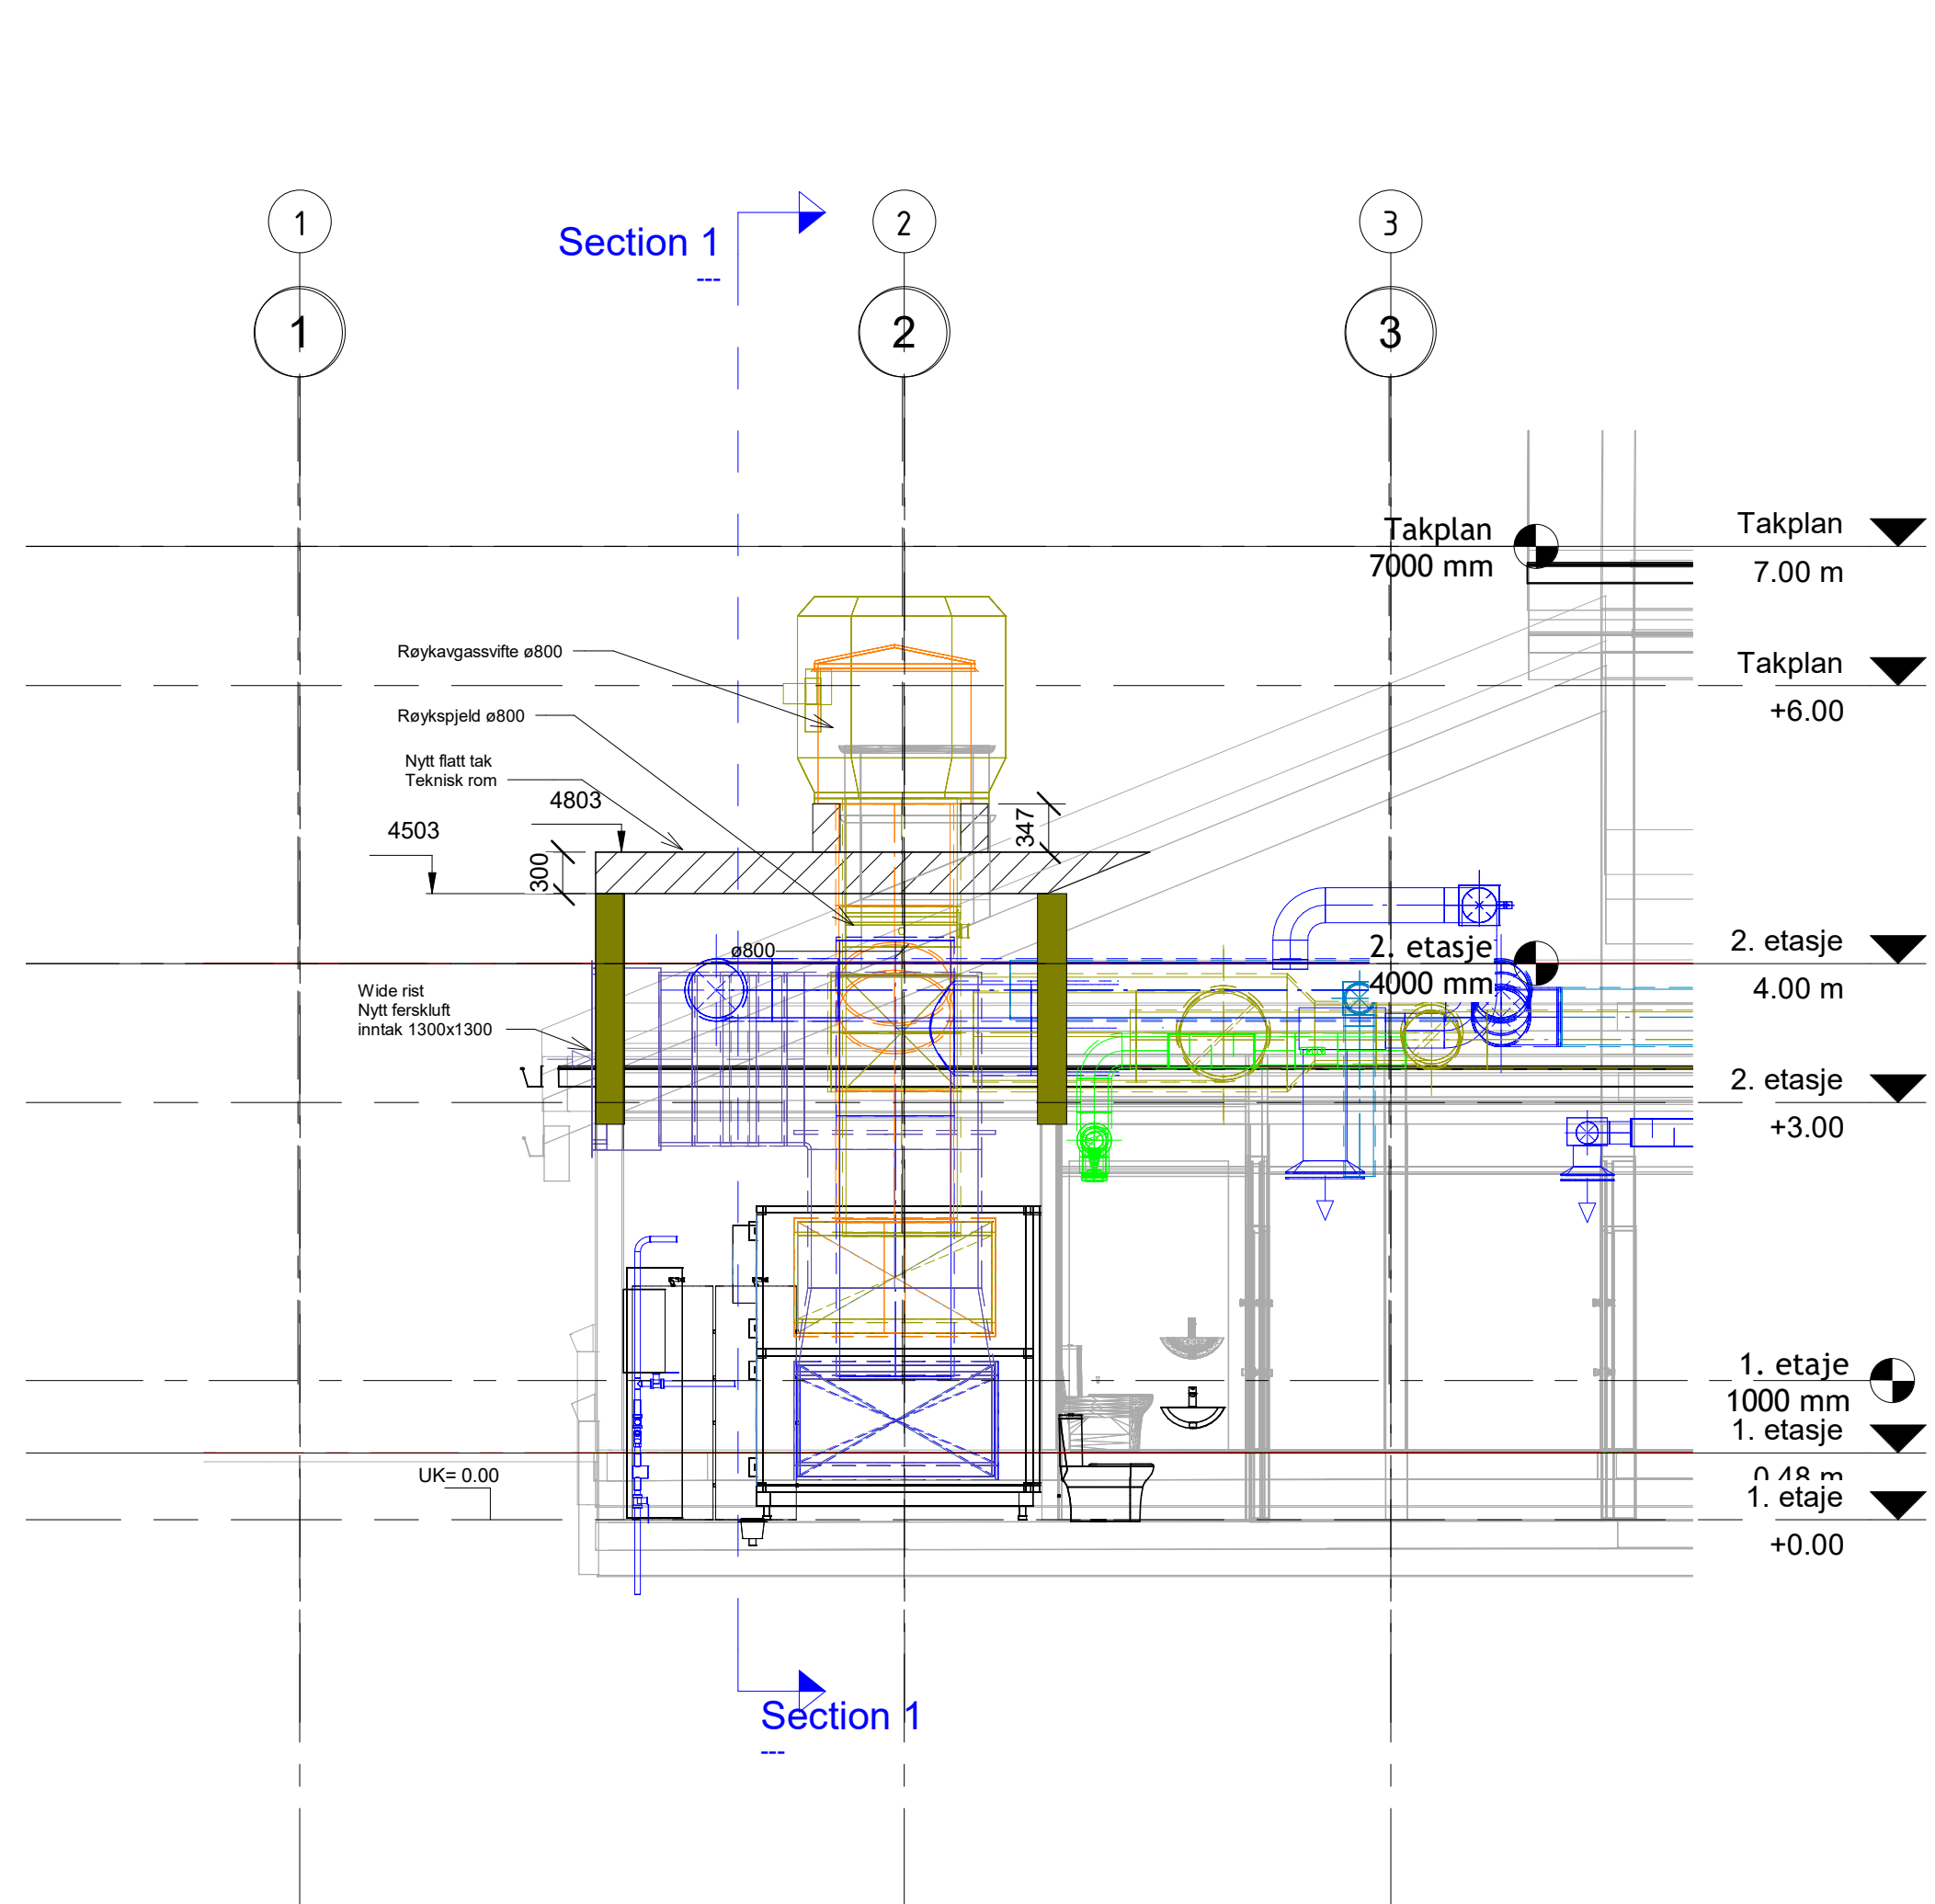

2 Snitt nytt tak
1 : 50

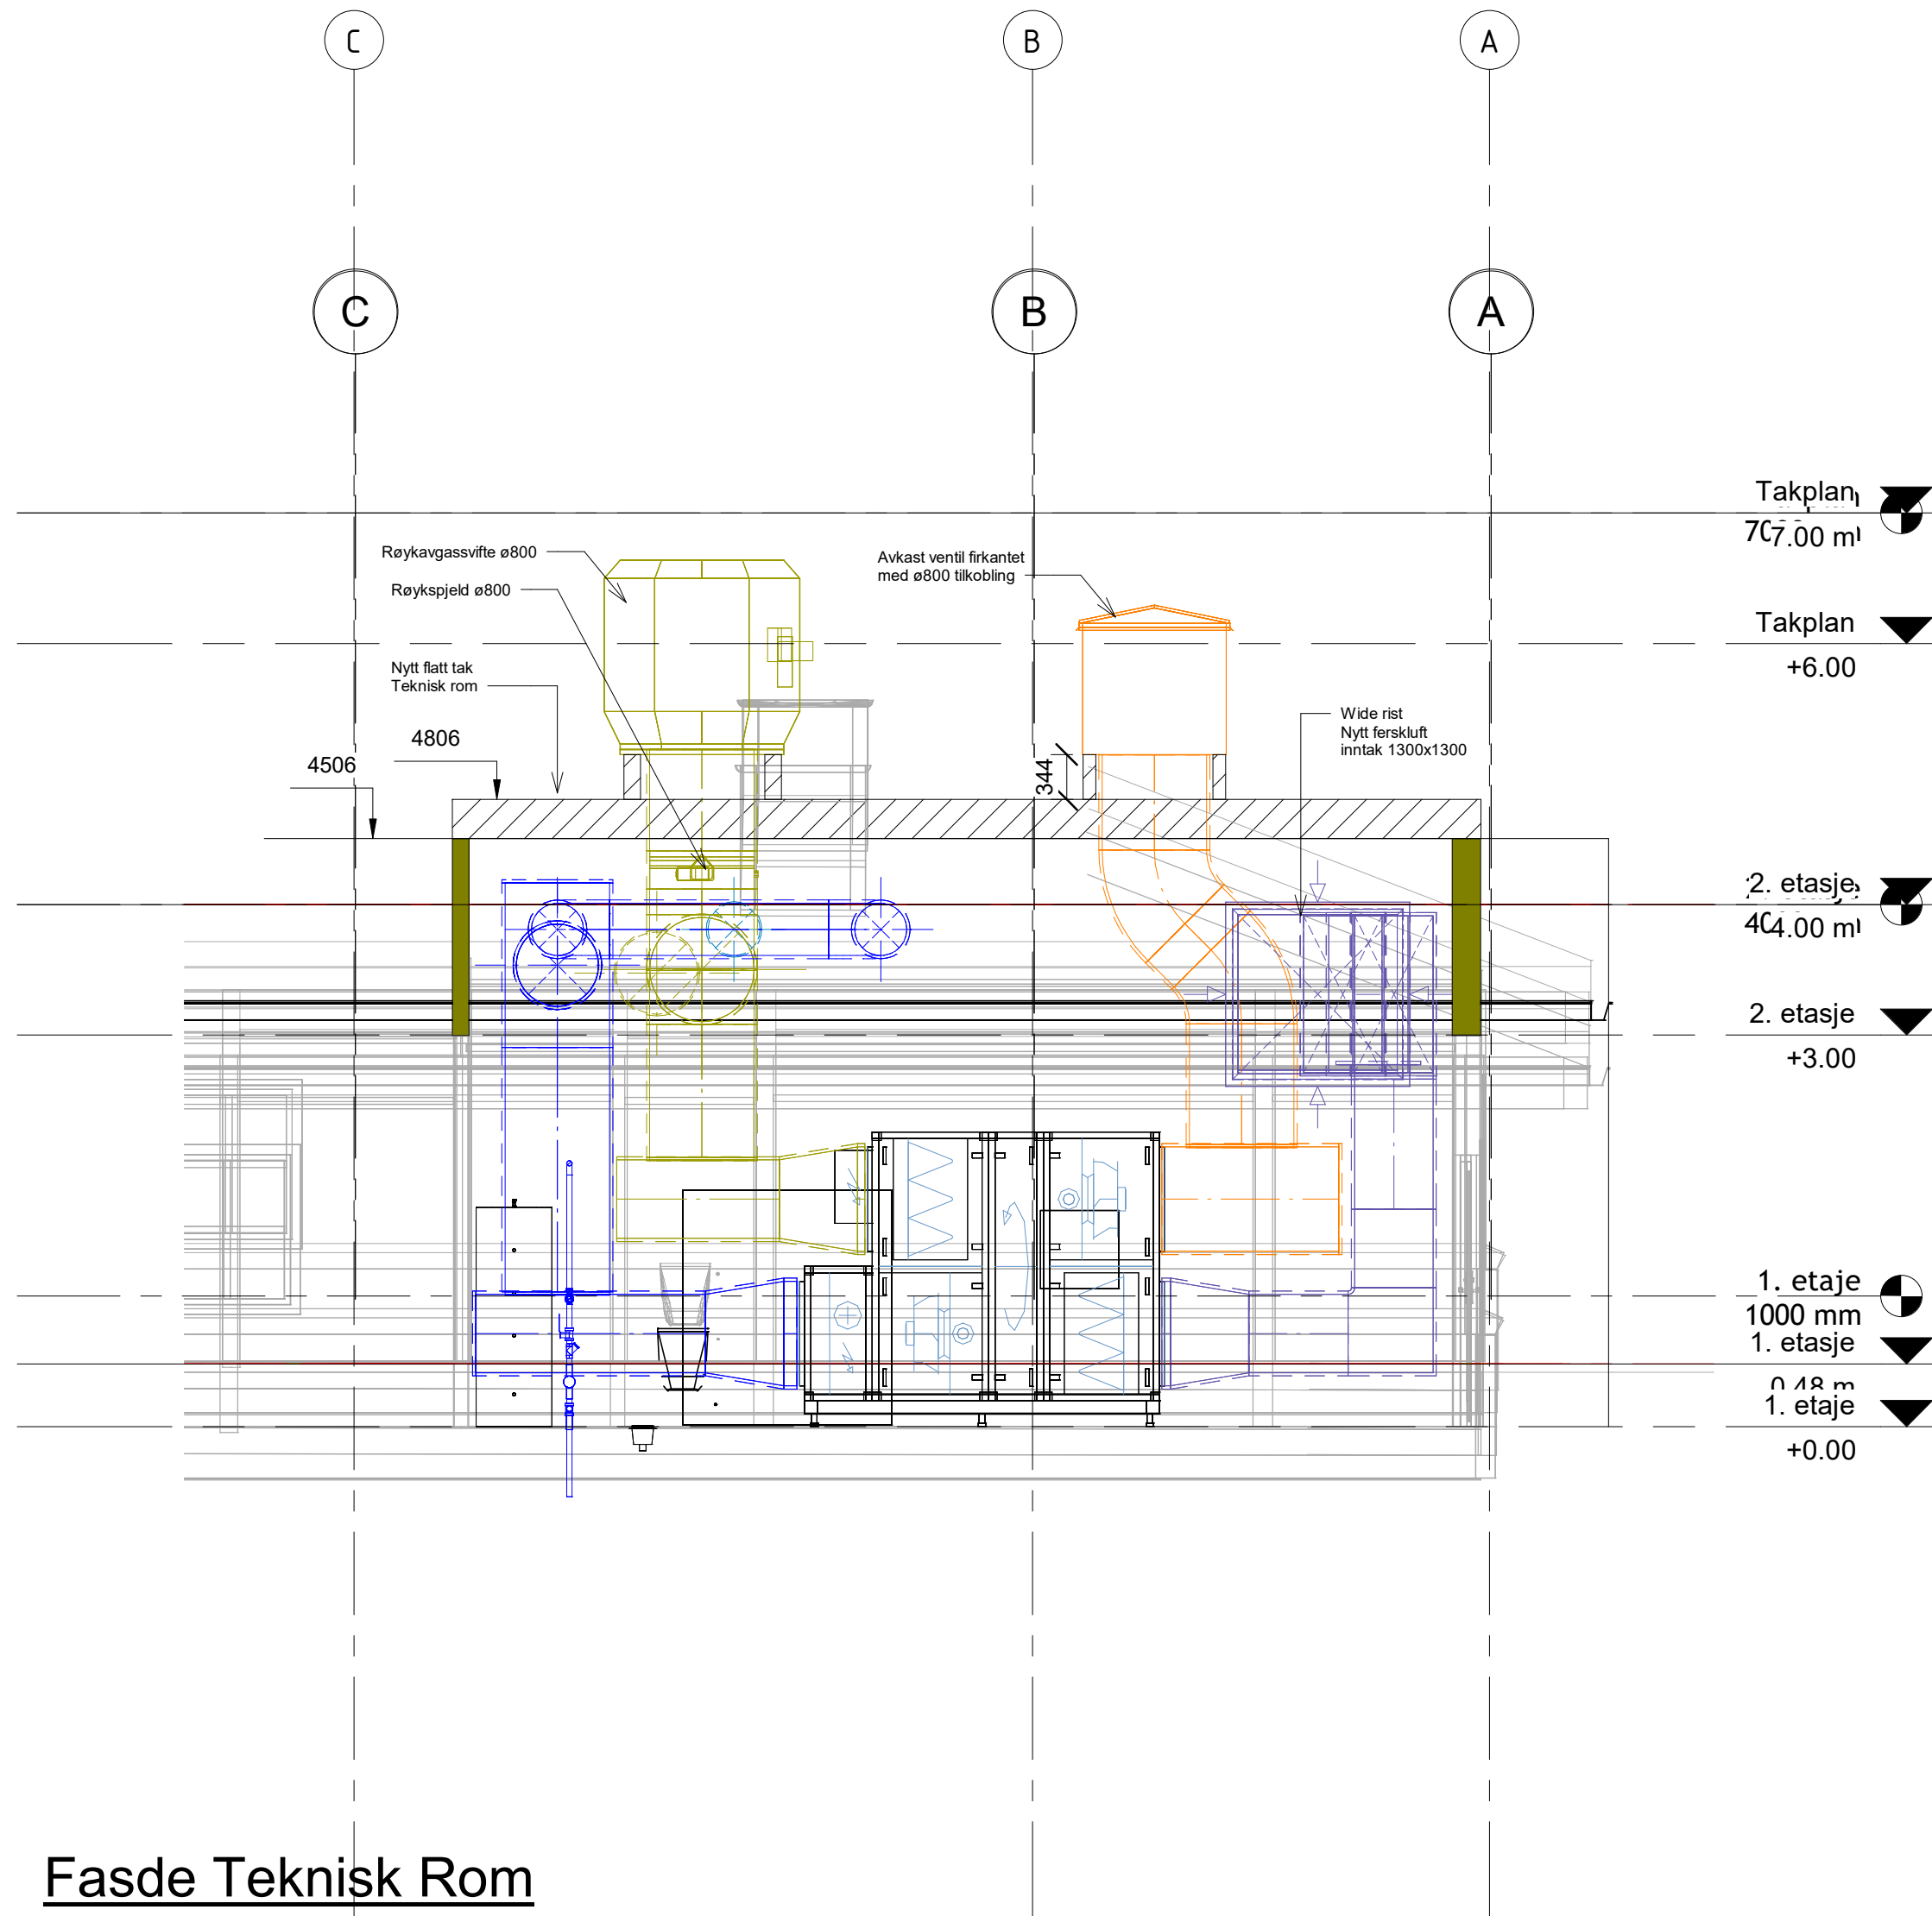

1 Fasde Teknisk Rom
1 : 50

Tegningsnavn: Teknisk rom - ombygning		Tegningsnummer: V-360-20-0210	
Rev.	Endring	Utf.	Kont.
Oppdragsnavn: Stavanger kommune		Disiplin: RIV	Utført av: GHJ
Tittel: Ombo oppvekstsenter		Kontrollert av: NRO	Godkjent av: TV
Teknisk rom - ombygning		Dato: 05/21/26	Målestokk: 1:50
Ventilasjonanlegg		Formål: A0	Oppdragsleder: GHJ
Oppbygging av tak for røykventilering			
Oppdragsnr.: 26016	Tegningsnummer (bygg-ef-fag-syst-type-løpnr): V-360-20-0210	Status: FP	Rev.