


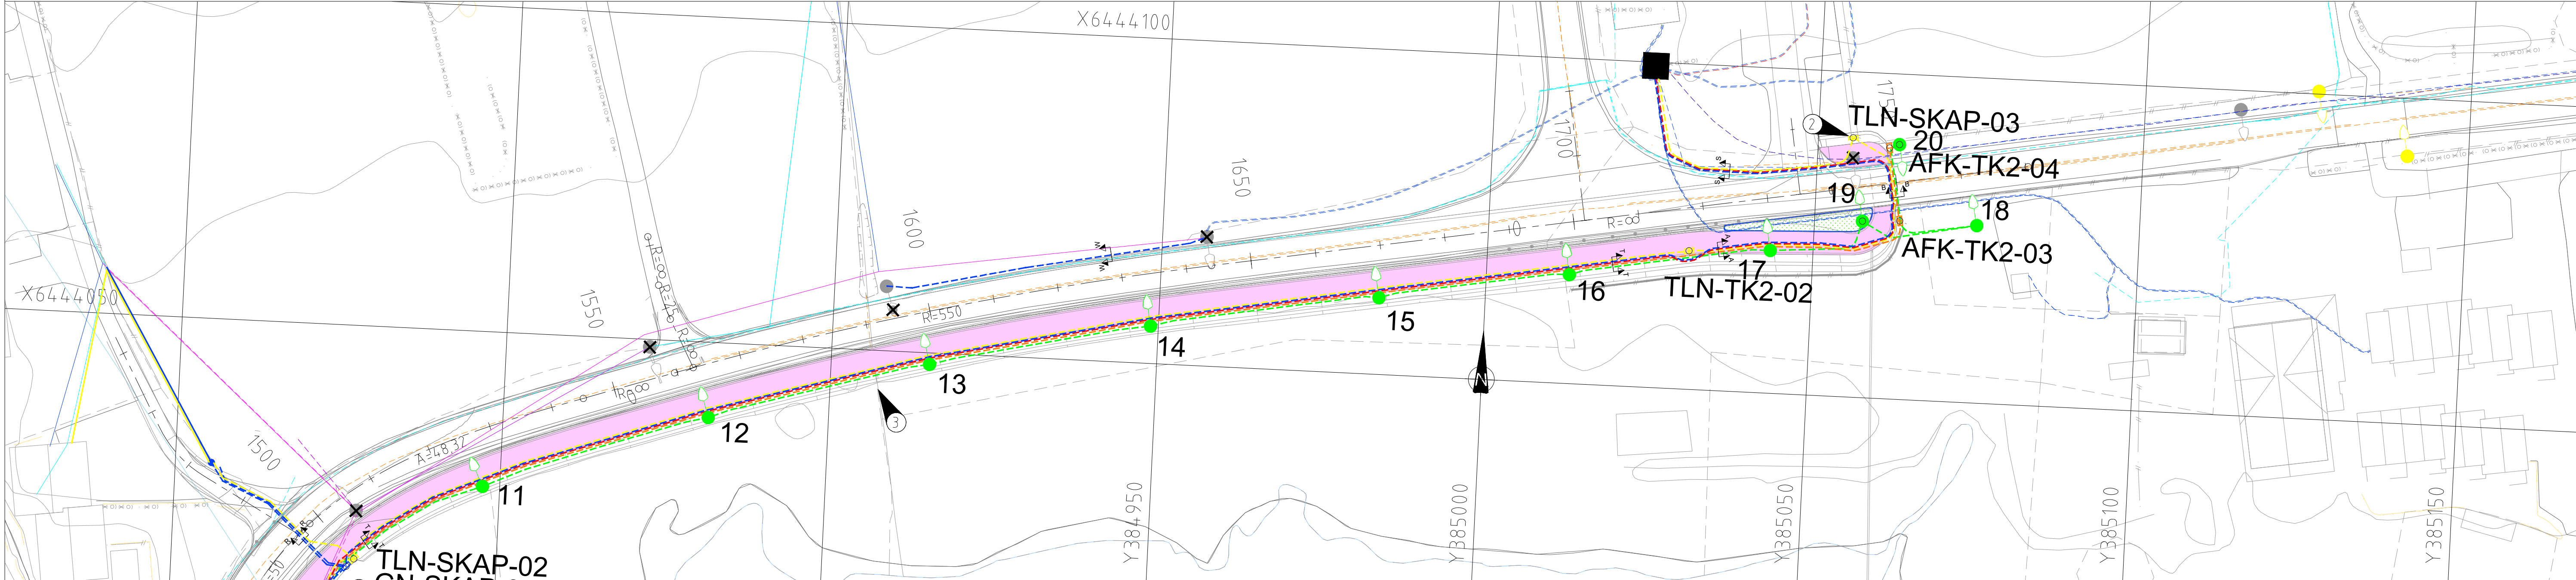

EKSISTERENDE ANLEGG

- Stålmast / Tremast
- Nettstasjon
- Veglys armatur eller mast fjernes

LUFTSTREKK **KABEL GRØFT**

- Telenor Norge
- Lanspent Giltre Nett
- Hvyspent Giltre Nett
- Fylkeskommunalt
- Fjernes

NYTT ANLEGG

- Veglys trekkerør fylket
- Reserve trekkerør fylket
- Giltre Nett hvyspent
- Giltre Nett luftledning
- Telenor trekkerør
- Telenor luftledning
- Nytt veglys
- Tennskap fylket
- Trakkeskum fylket
- Skap Telenor
- Trakkeskum Telenor
- Kabelskap Giltre Nett
- Mast Giltre Nett
- Grafessnit - se tegning TIN003-004

1 Telenor skal ha 14mm rør til bygning

2 Eksisterende Telenor skap flyttes til bakkant av nytt fortau

3 Kabelgrøft krysser under kulvert

MERKNAD

Før det graves, skal det utføres kabelpavising. Data mottatt fra kabelstater kan ha unøyaktigheter, og er derfor å anse som veiledende og ikke helt korrekte. Representant fra kabelstater skal være kontaktet/til stede under arbeid ved kabler/ledninger.

Alt eksisterende anlegg skal ivaretas ved forsiktig graving og eventuelt vaktmann.

A-01 TILBUDSTEGNING		26.06.26 EB JLA	
Rev.	Tekst	Rev dato	Tegn. Kont.
Prosjekt		Oppdragsgriver	
VVA KVS - Agnefest		Lyngdal kommune	
Prosjektfase			
TILBUDSTEGNING			
Dato	Oppdragsnr	Koordinatsystem	Heyderreferanse
26.06.2026	604532-53	UTM32	NN2000
Utført av	Kontrollert av	Godkjent av	Format
EB	JLA	JF	A1
Kabel- og belyningsplan		asplan viak	
Tegningsnummer		Revisjon	
TIN001		A-01	
Fag Type Løper			