


PROFIL NR.		050100150200250300350																																						
Grunneier	
Markslag	
Grunnforhold	
TERRENG H./TOPP VEGDEKKE		2,13	2,06	2,07	2,16	2,28	2,28	2,08	1,94	1,84	1,78	1,70	1,67	1,59	1,56	1,55	1,52	1,45	1,48	1,54	1,55	1,69	1,69	1,70	1,57	1,59	1,73	1,71	1,66	1,57	1,44	1,45	1,40	1,23	1,19	1,18	1,18			
Hor.vinkelpunktavstand i m		3,9	34,1		4,8	12,4	17,4		15,1	17,9		3,3	9,4	11,6	8,6	11,4	13,1	11,5	10,0	3,6	5,8	6,5	23,3		11,5	18,2		17,5		8,3	3,4	25,9		2,7	10,2	7,5	12,9	4,2	8,6	
Vannledning	Kumavstand i m	3,9	34,1		4,8	12,4	17,4		15,1	17,9		3,3	9,4	11,6	8,5	11,4	13,1	11,5	9,9	3,6	5,8	6,4	23,3		11,5	18,1		17,5		8,3	3,3	25,9		2,8	10,1	7,5	12,9	4,3	8,4	
	Fall i ‰	-1,3	-1,3		-35,7	-5,0	-5,0		-5,0	-5,0		-48,9	-1,4	-1,4	-1,4	-1,4	-1,4	-1,4	-1,4	-48	15	51,1	-1,0		-1,0	-1,0		-1,0	-1,0	-1,0	-1,0	-1,0	-10,0	-10,0	-10,0	-10,0	-14	225,3		
	Kote utv. topp	0,90			0,85	0,68	0,62		0,53	0,45		0,36	0,20	0,18	0,17	0,15	0,13	0,11	0,10	-0,07	-0,08	0,25	0,23		0,21	0,20		0,18		0,16				0,14	0,03	-0,04	-0,17	-0,23	-0,01	
	Type og dim	250PE 100 SDR 11																																						
Overvannsledning	Kumavstand i m			3,4		17,4	15,1		17,9	2,4	3,4	11,6	8,6	11,0	0,9			1,9	7,8	3,5		5,8	23,3		11,0	15	17,4		8,3	3,3	25,9		2,6							
	Fall i ‰			-9,0		-9,0	-9,0		-9,0	-9,0	-9,0	-9,0	9,0	9,0	9,0	9,0			-10,0				9,7	10,0	10,0	10,0	-10,0		-10,0	-10,0	28,3	7,0	7,0							
	Kote innv. bunn			1,10		1,03	0,87		0,74	0,58		0,50	0,41	0,51	0,59	0,69			0,67	0,64	0,57	0,40	0,10	0,29	0,52		0,63	0,65	0,65	0,47		0,39	0,29	0,47		0,50				
	Type og dim							200PVC-U SN8		200PVC-U SN8		200PVC-U SN8		200PVC-U SN8		200PVC-U SN8		200PVC-U SN8		200PVC-U SN8		200PVC-U SN8				200PVC-U SN8		200PVC-U SN8		200PVC-U SN8		200PVC-U SN8								

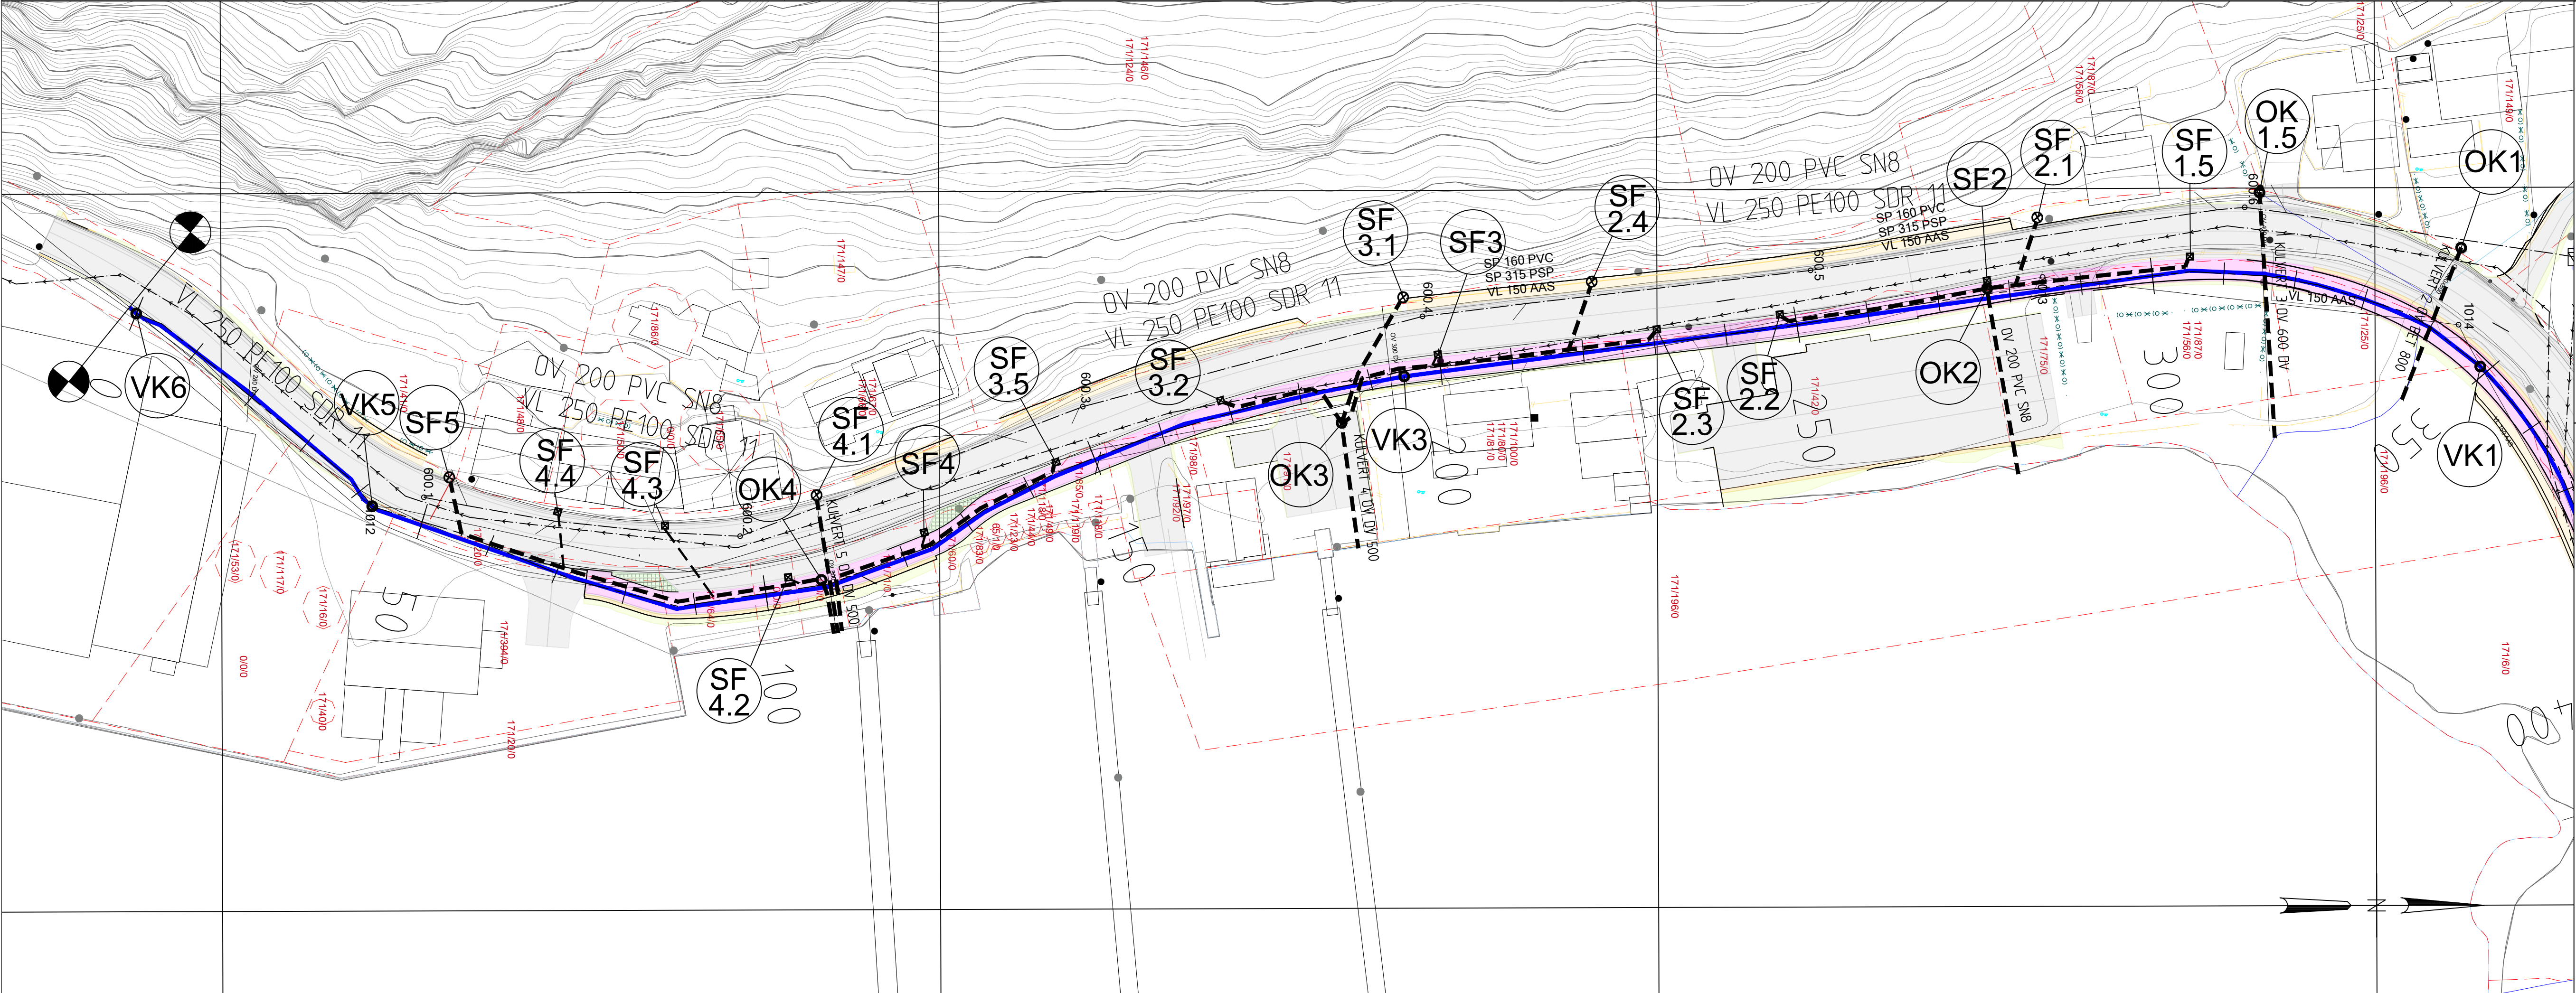

TEGNFORKLARING

- VL prosjektert (vann)
- SP prosjektert (spillvann)
- OV prosjektert (overvann)
- PS prosjektert pumpepillv
- VL eksisterende
- SP eksisterende
- OV eksisterende
- PS eksisterende
- Ledn. ute av drift
- Apen grøft
- VA-kum
- Entreprisegrense

A-01	TILBUDSTEGNING	5.5.26	JF	PH
Rev.	Revisjon gjelder	Rev dato	Utarb.	Kont.

VVA KVS AGNEFEST

Oppdragsgiver: **LYNGDAL KOMMUNE**

Oppdragsleder: **asplan vick**

Prosjektfase: **TILBUDSTEGNING**

Dato: 5.5.2026	Oppdragsnr: AV 604532-53	Koordinatsystem: UTM32	Haydensreferanse: NN2000
Uttatt av: JF	Kontrollert av: PH	Godkjent av: CF	Målestokk: 1:500/1:200
Format: A1			

VA
PLAN/PROFILTEGNING
VK6-VK1

Taggingsnummer: HC -- 002	Revisjon: A-01
Fag: Type: EL: Løpnr:	