


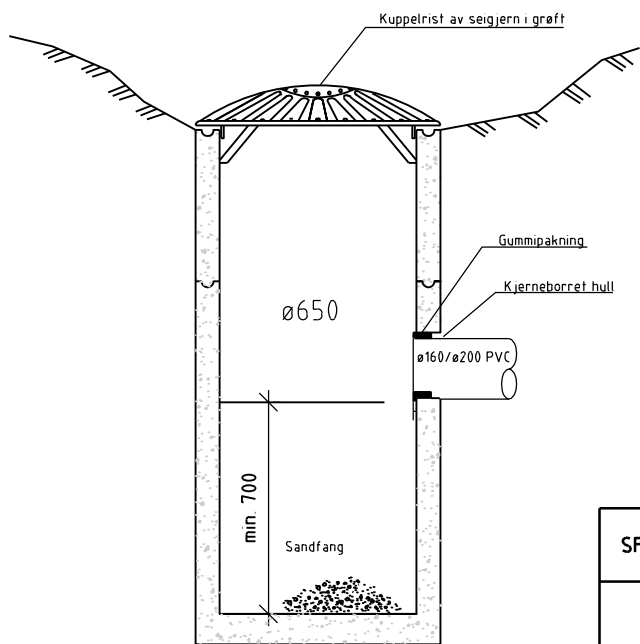


SF SKAL HA KUPPELRIST I GRØFT OG FIRKANTET RIST MOT KANTSTEIN		
BESKRIVELSE	LOKALISERING MED HENVISNING TIL TEGNING HB001	ANTALL
SF ø650 MED KUPPELRIST ø650	SF2.1, SF2.4 og SF5	3
SF ø650 MED FIRKANTET RIST 400x400	SF1.5, SF2, SF2.2, SF2.3, SF3, SF3.2, SF3.5, SF4, SF4.2, SF4.3 og SF4.4	11

Kantsteinssluk

Ramme med langt skjørt
Firkantet rist 400x400

Senter
rist
Kantsteins-
linje

Kjørebane

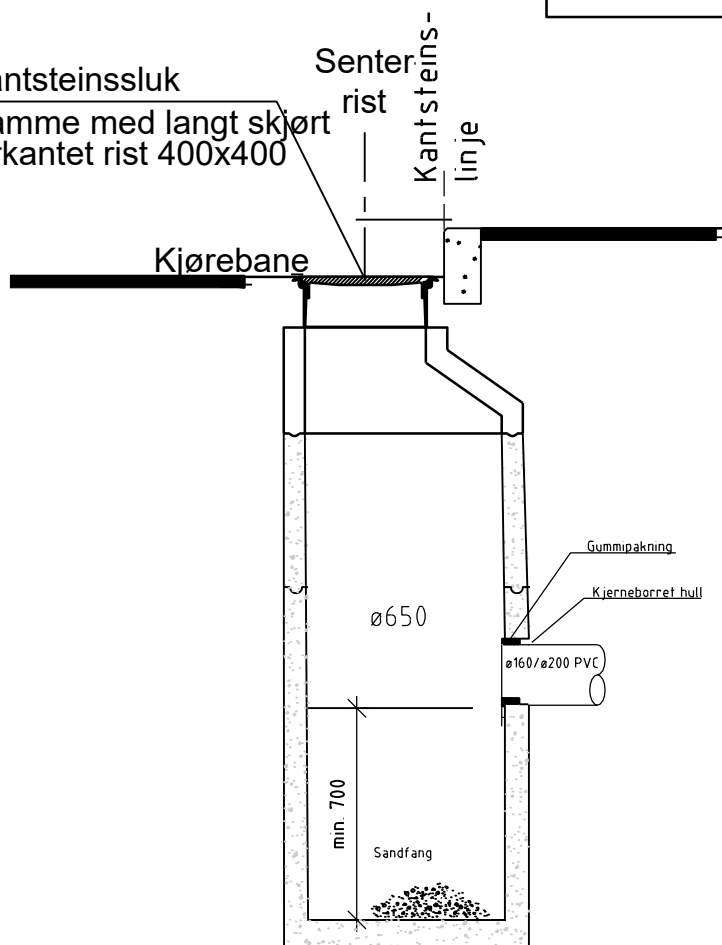

A-01	TILBUDSTEGNING	5.5.26	JF	PH
Rev.	Revisjon gjelder	Rev.dato	Utarb.	Kont.

Prosjekt	Gnr. / Bnr.
VVA KVS-AGNEFEST	XX / YY
Oppdragsgiver	Oppdragstaker:
LYNGDAL KOMMUNE	asplan viak

Prosjektfase	TILBUDSTEGNING			
Dato	Oppdragsnr. AV	Koordinatsystem	Høydereferanse	
5.5.2026	604532-53	UTM32	NN2000	
Utført av	Kontrollert av	Godkjent av	Målestokk	Format
JF	PH	CF	1:40	A4

TYPETEGNING
SANDFANGSKUMMER Ø650
I GRØFT OG MOT KANTSTEIN

Tegningsnummer				Revisjon	
HF -- 003				A-01	
Fag	Type	Et.	Løpenr.		