



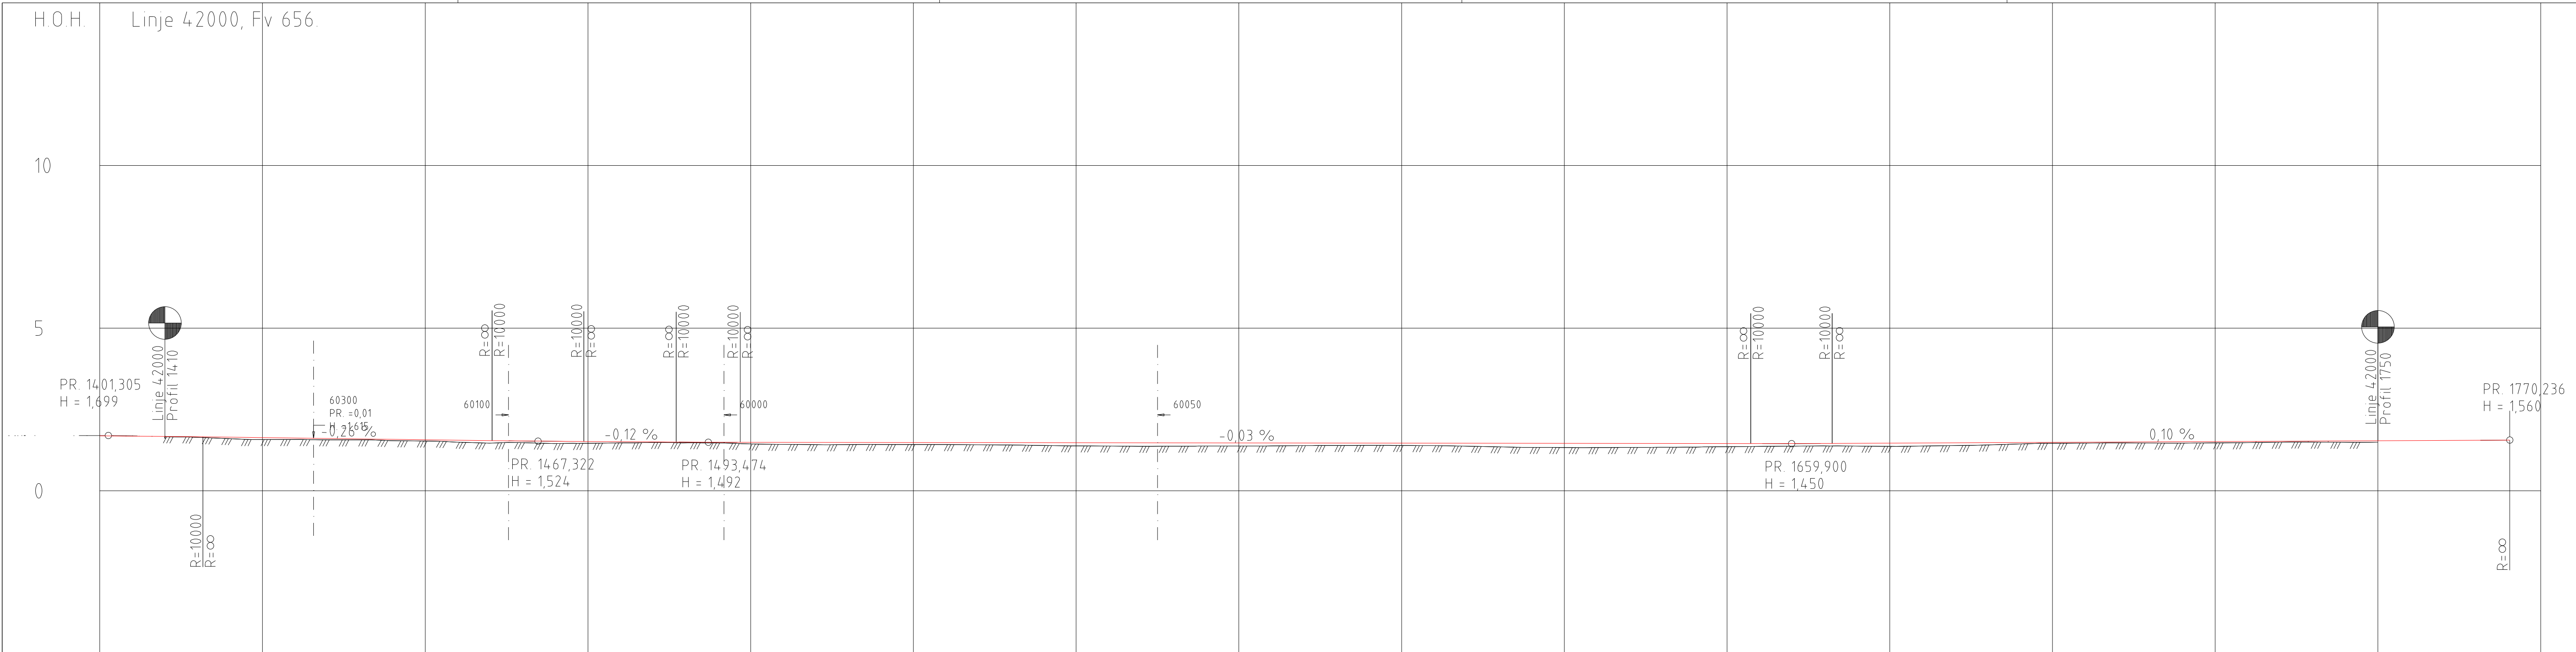

PROFIL NR	1400	1425	1450	1475	1500	1525	1550	1575	1600	1625	1650	1675	1700	1725	1750	1775
OVERBYGN.T.																

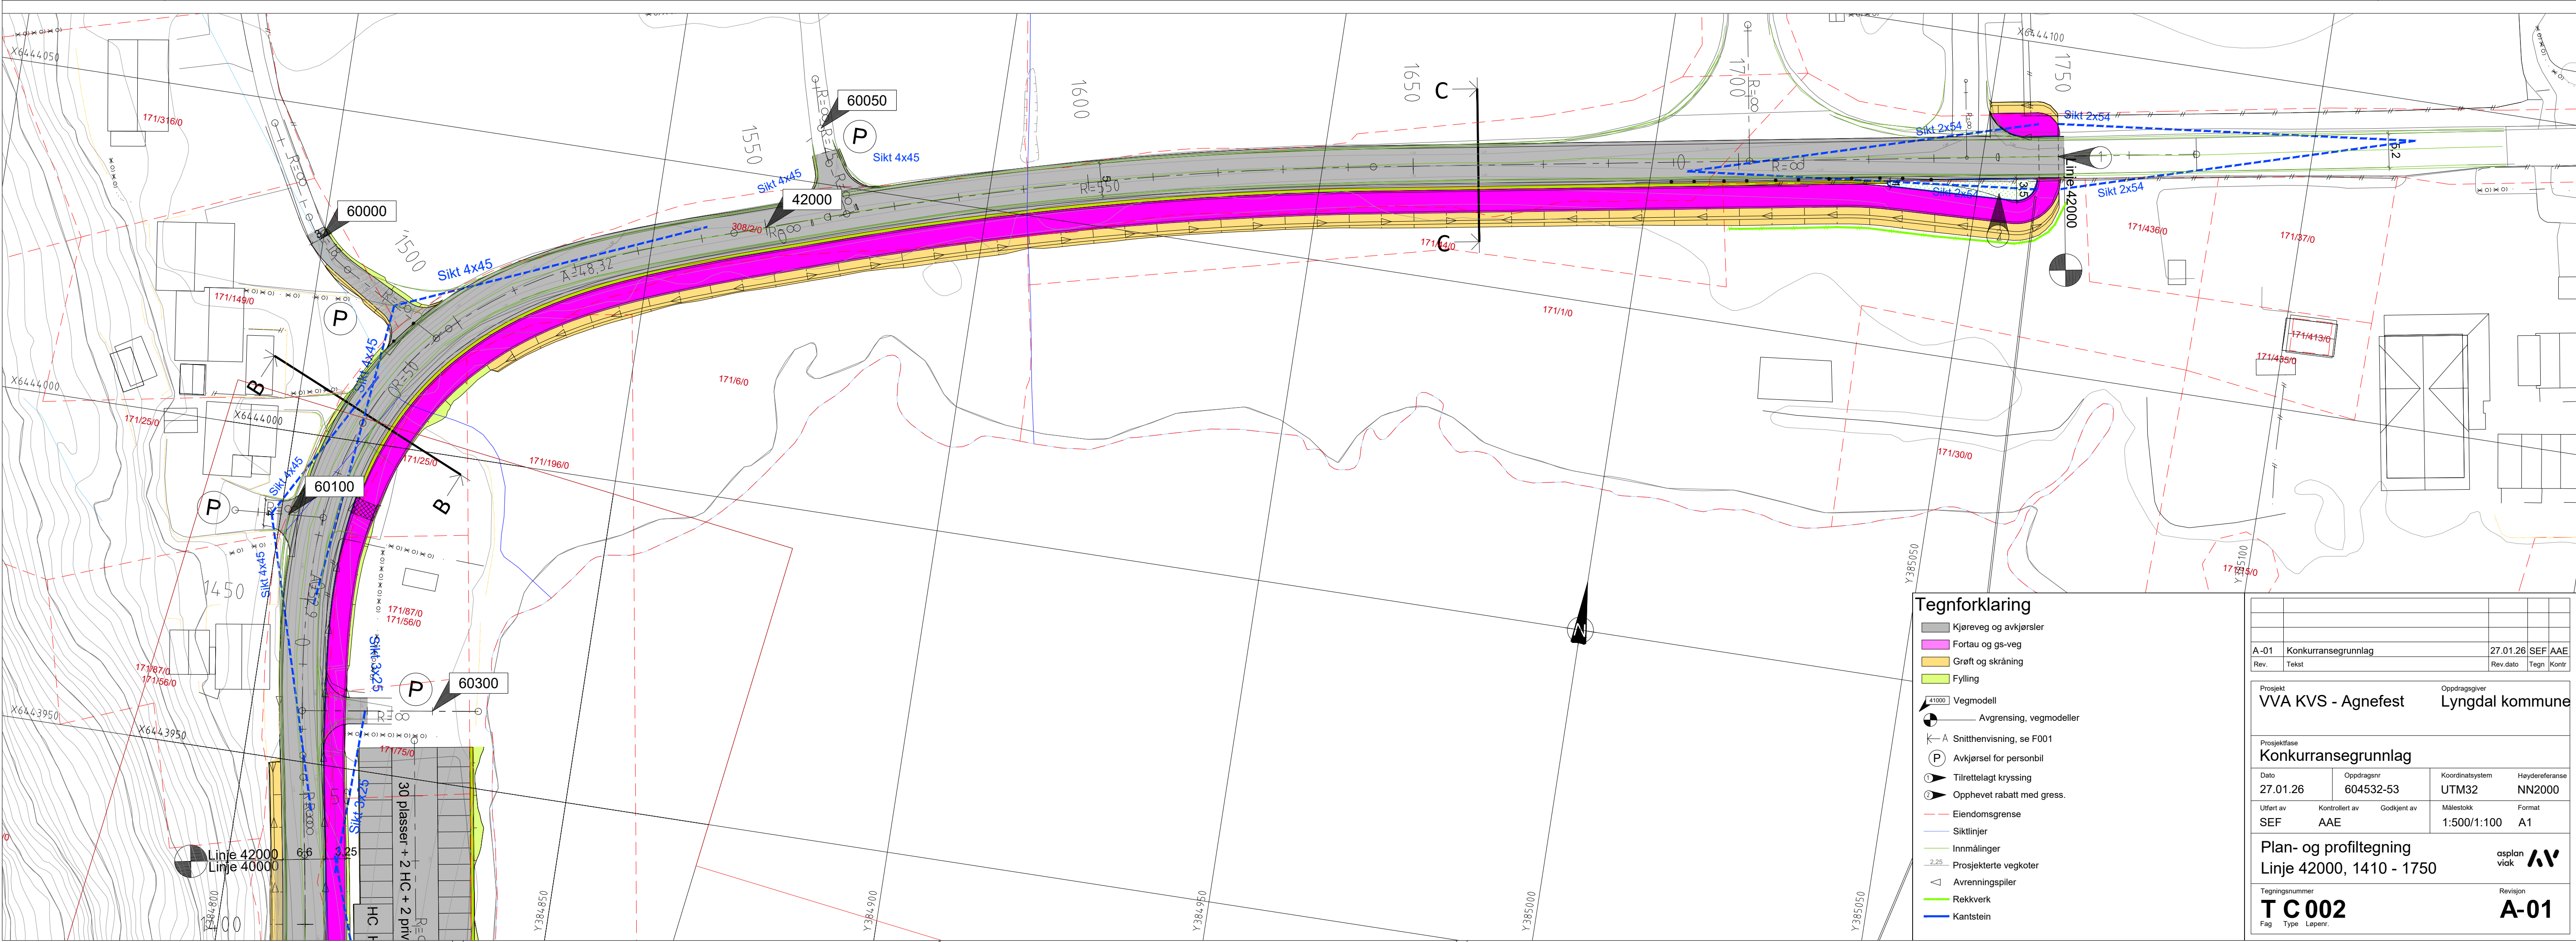

Tegnforklaring

- Kjøreveg og avkjørsler
- Fortau og gs-veg
- Groft og skråning
- Fylling
- Vegmodell
- Avgrænsing, vegmodeller
- Snitthensivning, se F001
- Avkjørsel for personbil
- Tilrettelagt kryssing
- Opphevet rabatt med gress.
- Eiendomsgrænse
- Siktlinjer
- Innmålinger
- Prosjekterte vegkoter
- Avrenningspiller
- Rekkverk
- Kantstein

A-01	Konkurransegrunnlag					27.01.26	SEF	AAE	
Rev.	Tekst					Rev dato	Tegn	Kont	
Prosjekt									
VVA KVS - Agnefest					Oppdragsgiver				
					Lyngdal kommune				
Prosjektfase									
Konkurransegrunnlag									
Dato		Oppdragsnr		Koordinatsystem		Heyderreferanse			
27.01.26		604532-53		UTM32		NN2000			
Utført av		Kontrollert av		Godkjent av		Målestokk		Format	
SEF		AAE				1:500/1:100		A1	
Plan- og profiltegning							asplan		
Linje 42000, 1410 - 1750							viak		
									
Tegningsnummer							Revisjon		
T C 002							A-01		
Fag		Type		Lapenr					