




Normalprofil, snitt C-C
Kjøreveveg Fv656 og gs-veg
Her vist fra vegmodell 42000, profil 1660
M 1:100 (A1)

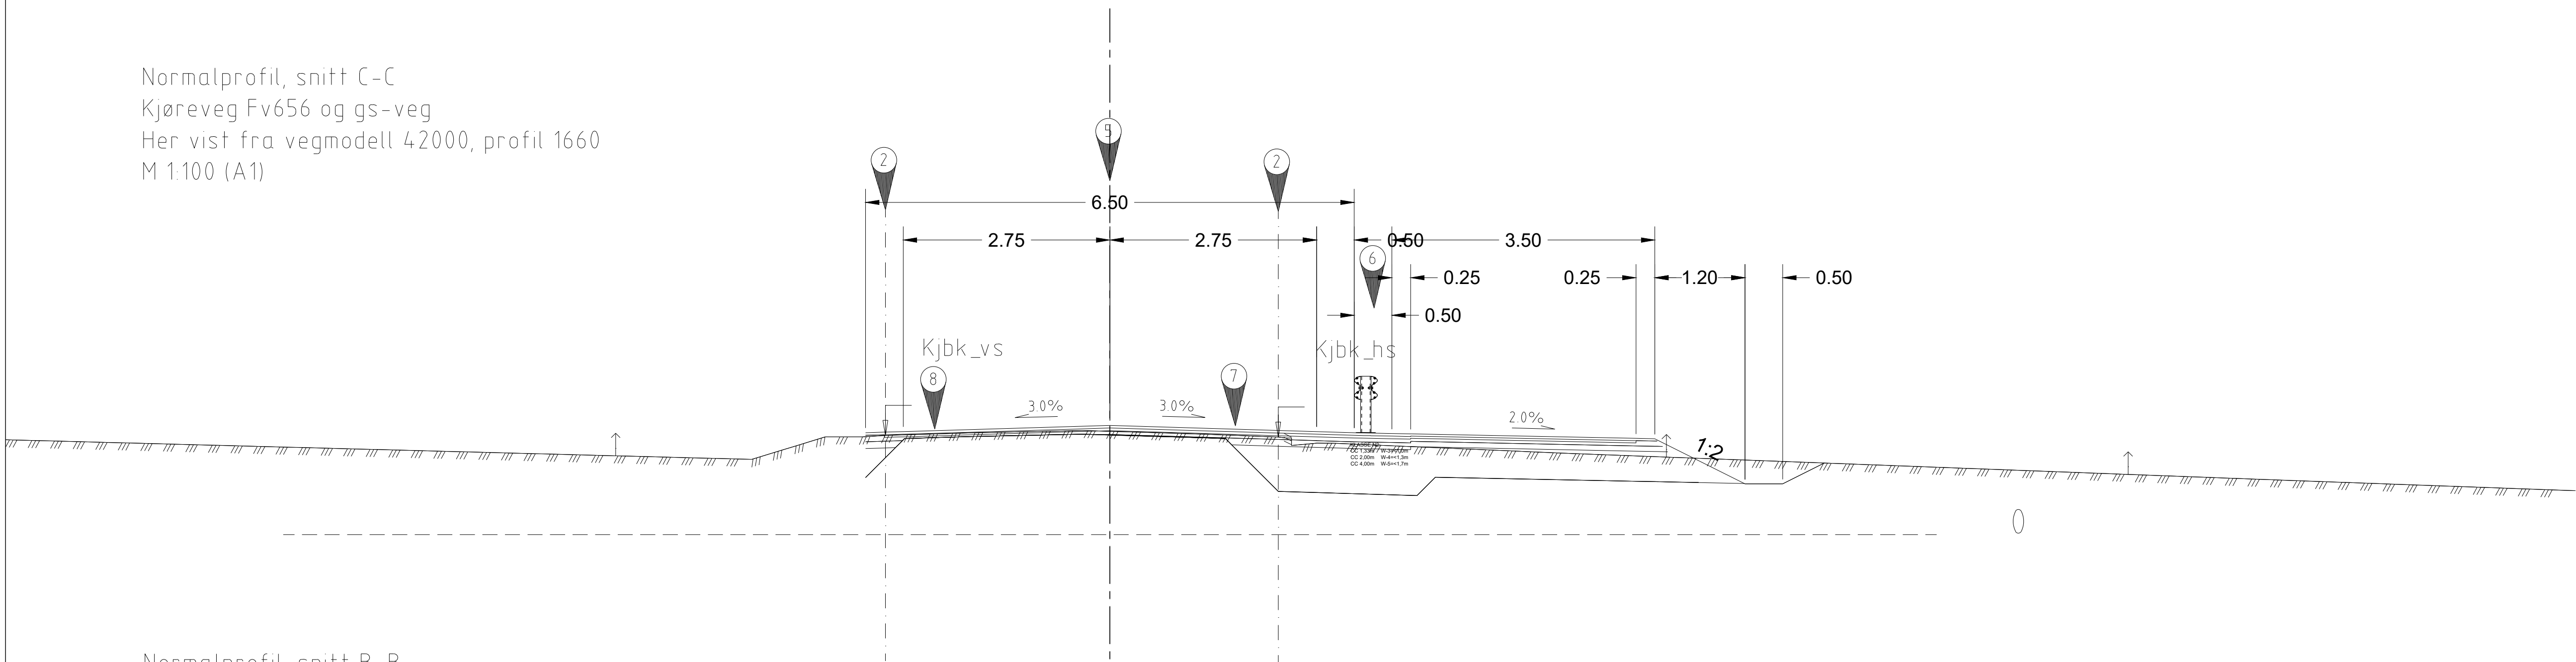


Normalprofil, snitt B-B
Kjøreveveg, Fv656 og gs-veg
Her vist fra vegmodell 42000, profil 1480
M 1:100 (A1)

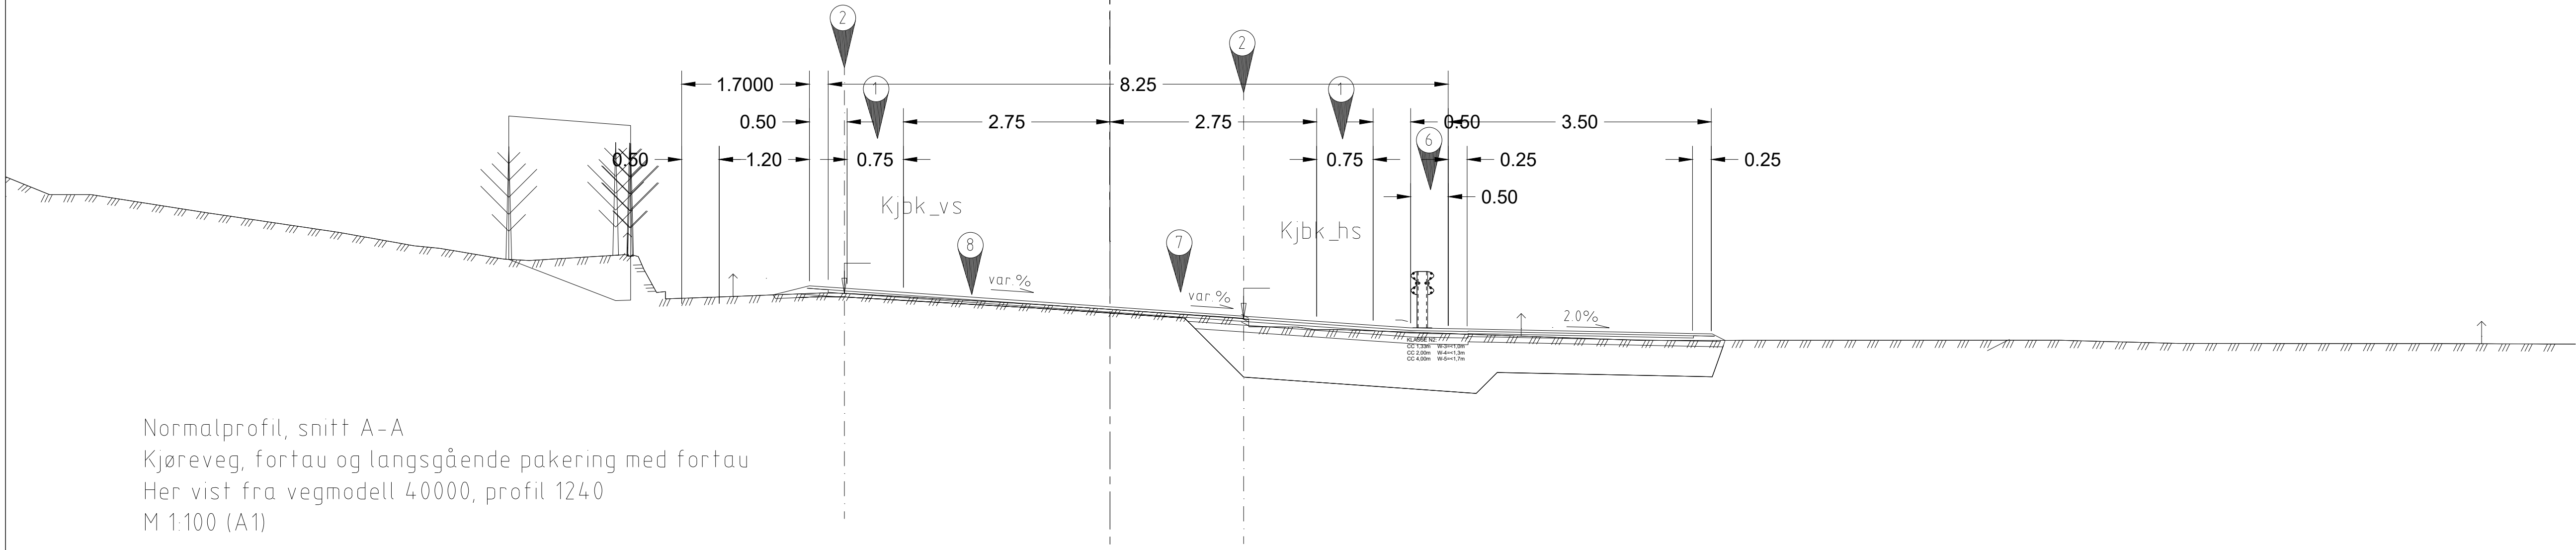


Normalprofil, snitt A-A
Kjøreveveg, fortau og langsgående pakering med fortau
Her vist fra vegmodell 40000, profil 1240
M 1:100 (A1)

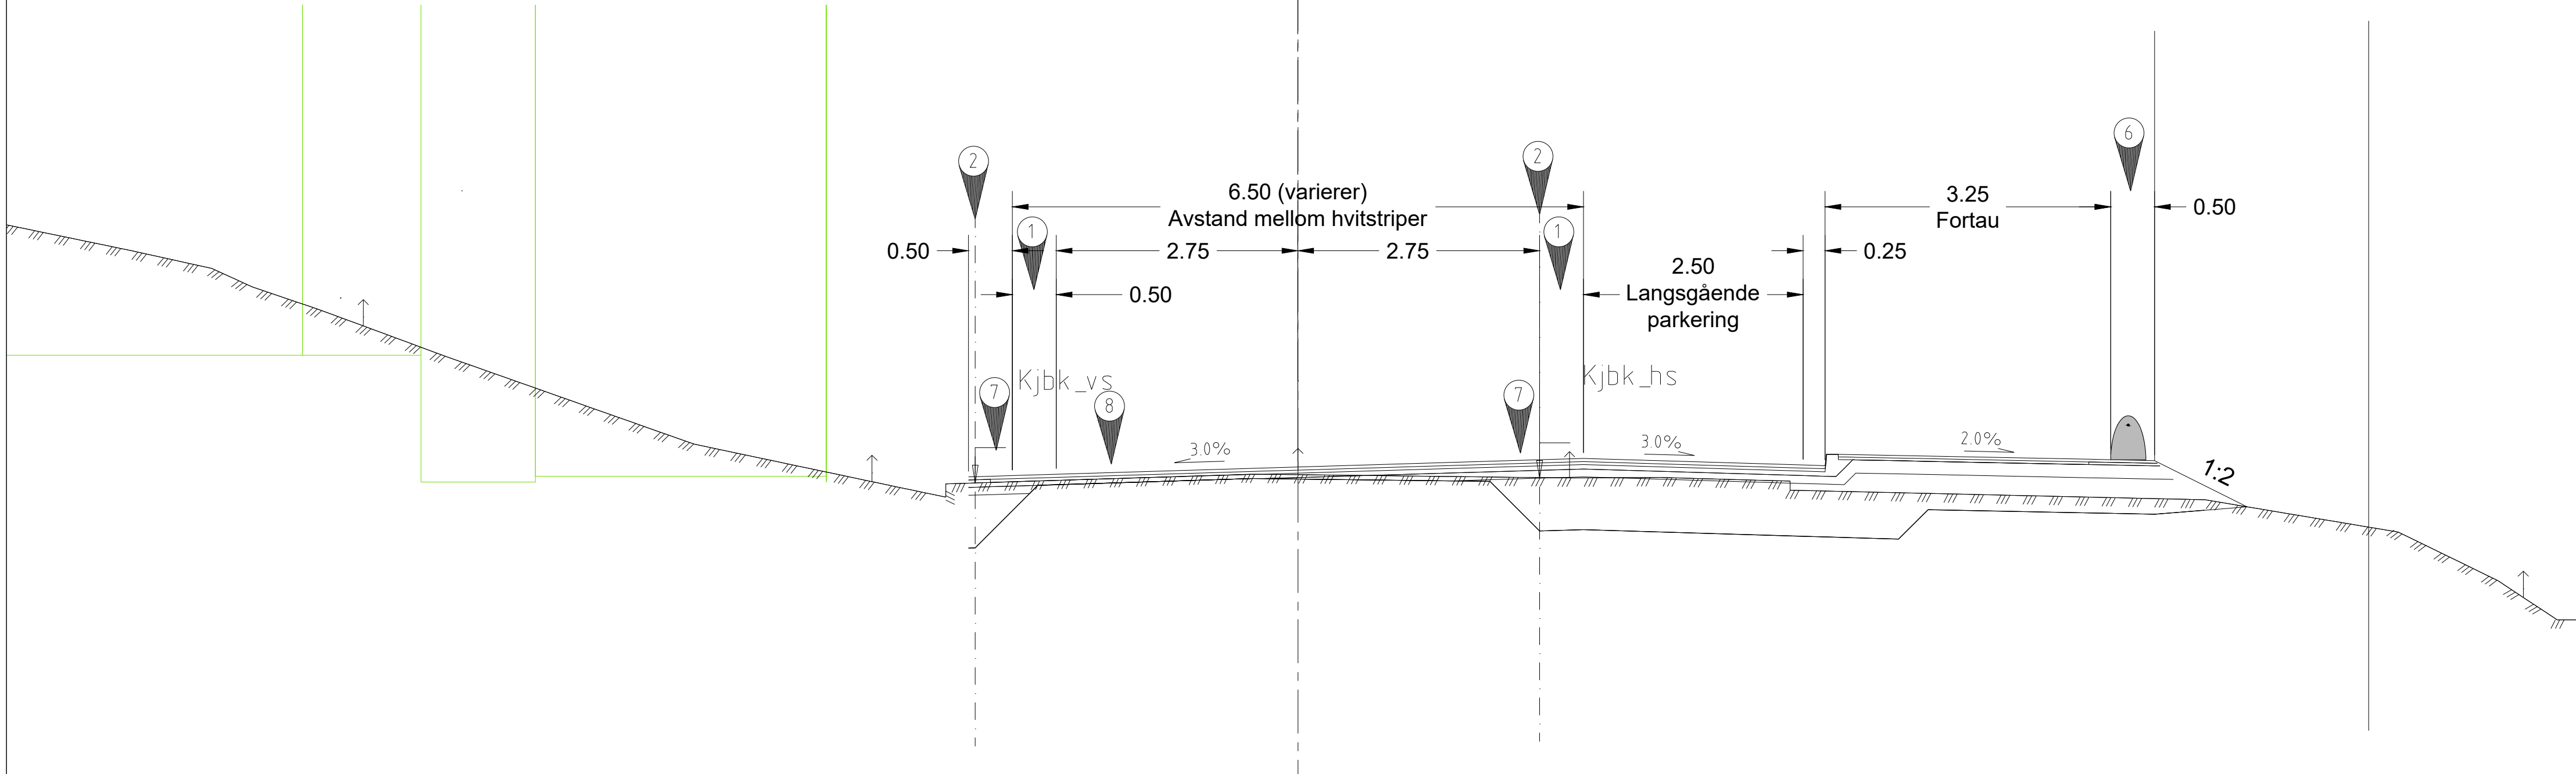


Overbygning kjøreveg Fv656 Agnefest.
M 1:10 (A1)

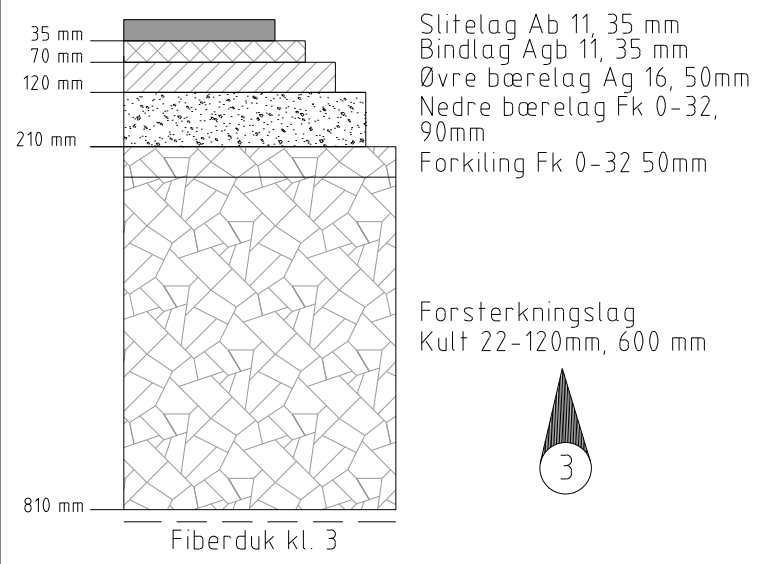

Overbygning GS-veg/ fortau Agnefest.
M 1:10 (A1)

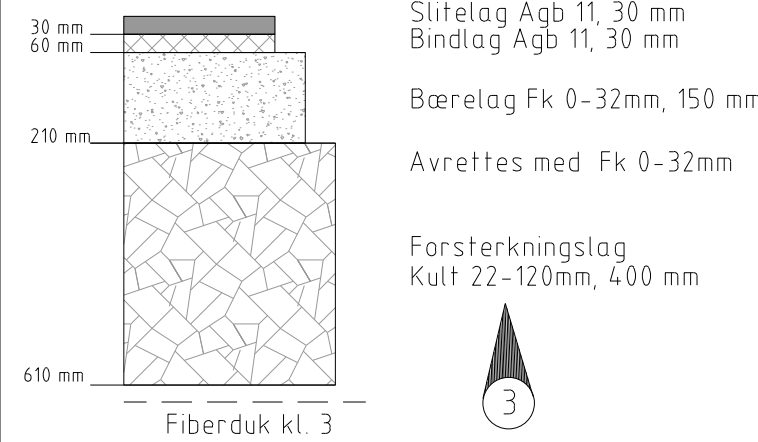

Overbygning atkomstvei/ p-plass
M 1:10 (A1)

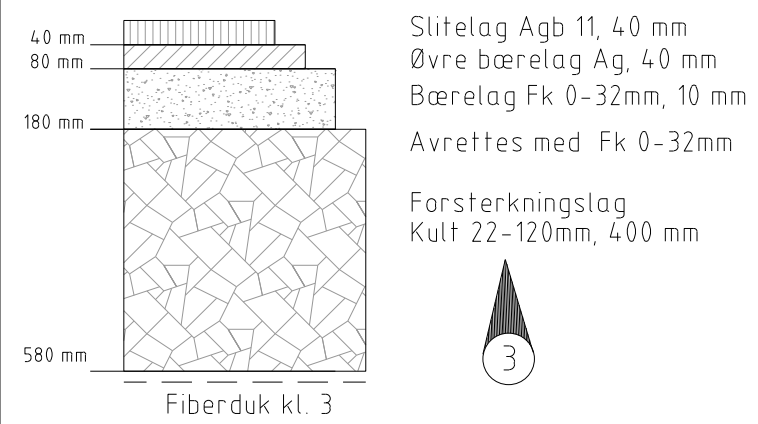

Tegnforklaring

- 1 Breddeutvidelse for lastebil
- 2 Innmålt hvit stripe
- 3 Tykkelse på forsterkningslaget er avhengig av grunnforhold. Her vist for T3 grunnforhold, bæreevnegruppe 5.
- 5 Bredde på Fv656 ved rettstreking. Breddeutvidelse for lastebil i kurver.
- 6 Rekkverk
- 7 Kantforsterkning
- 8 Fresing, 5cm
- ↑ Eiendomsgranse

A-01		Konkurransegrunnlag				27.01.26		SEF AAE	
Rev.		Tekst				Rev.dato		Tegn Kont	
Prosjekt						Oppdragsgiver			
VVA KVS - Agnefest						Lyngdal kommune			
Prosjektklasse									
Konkurransegrunnlag									
Dato		Oppdragsnr		Koordinatsystem		Heydereferanse			
27.01.2026		604532-53		UTM32		NN2000			
Utført av		Kontrollert av		Godkjent av		Målestokk		Format	
SEF		AAE				som vist		A1	
Normalprofil og overbygning						asplan		viak	
Typiske snitt									
Tegningsnummer:						Revisjon			
T F 001						A-01			
Fag		Type		Laperr.					