
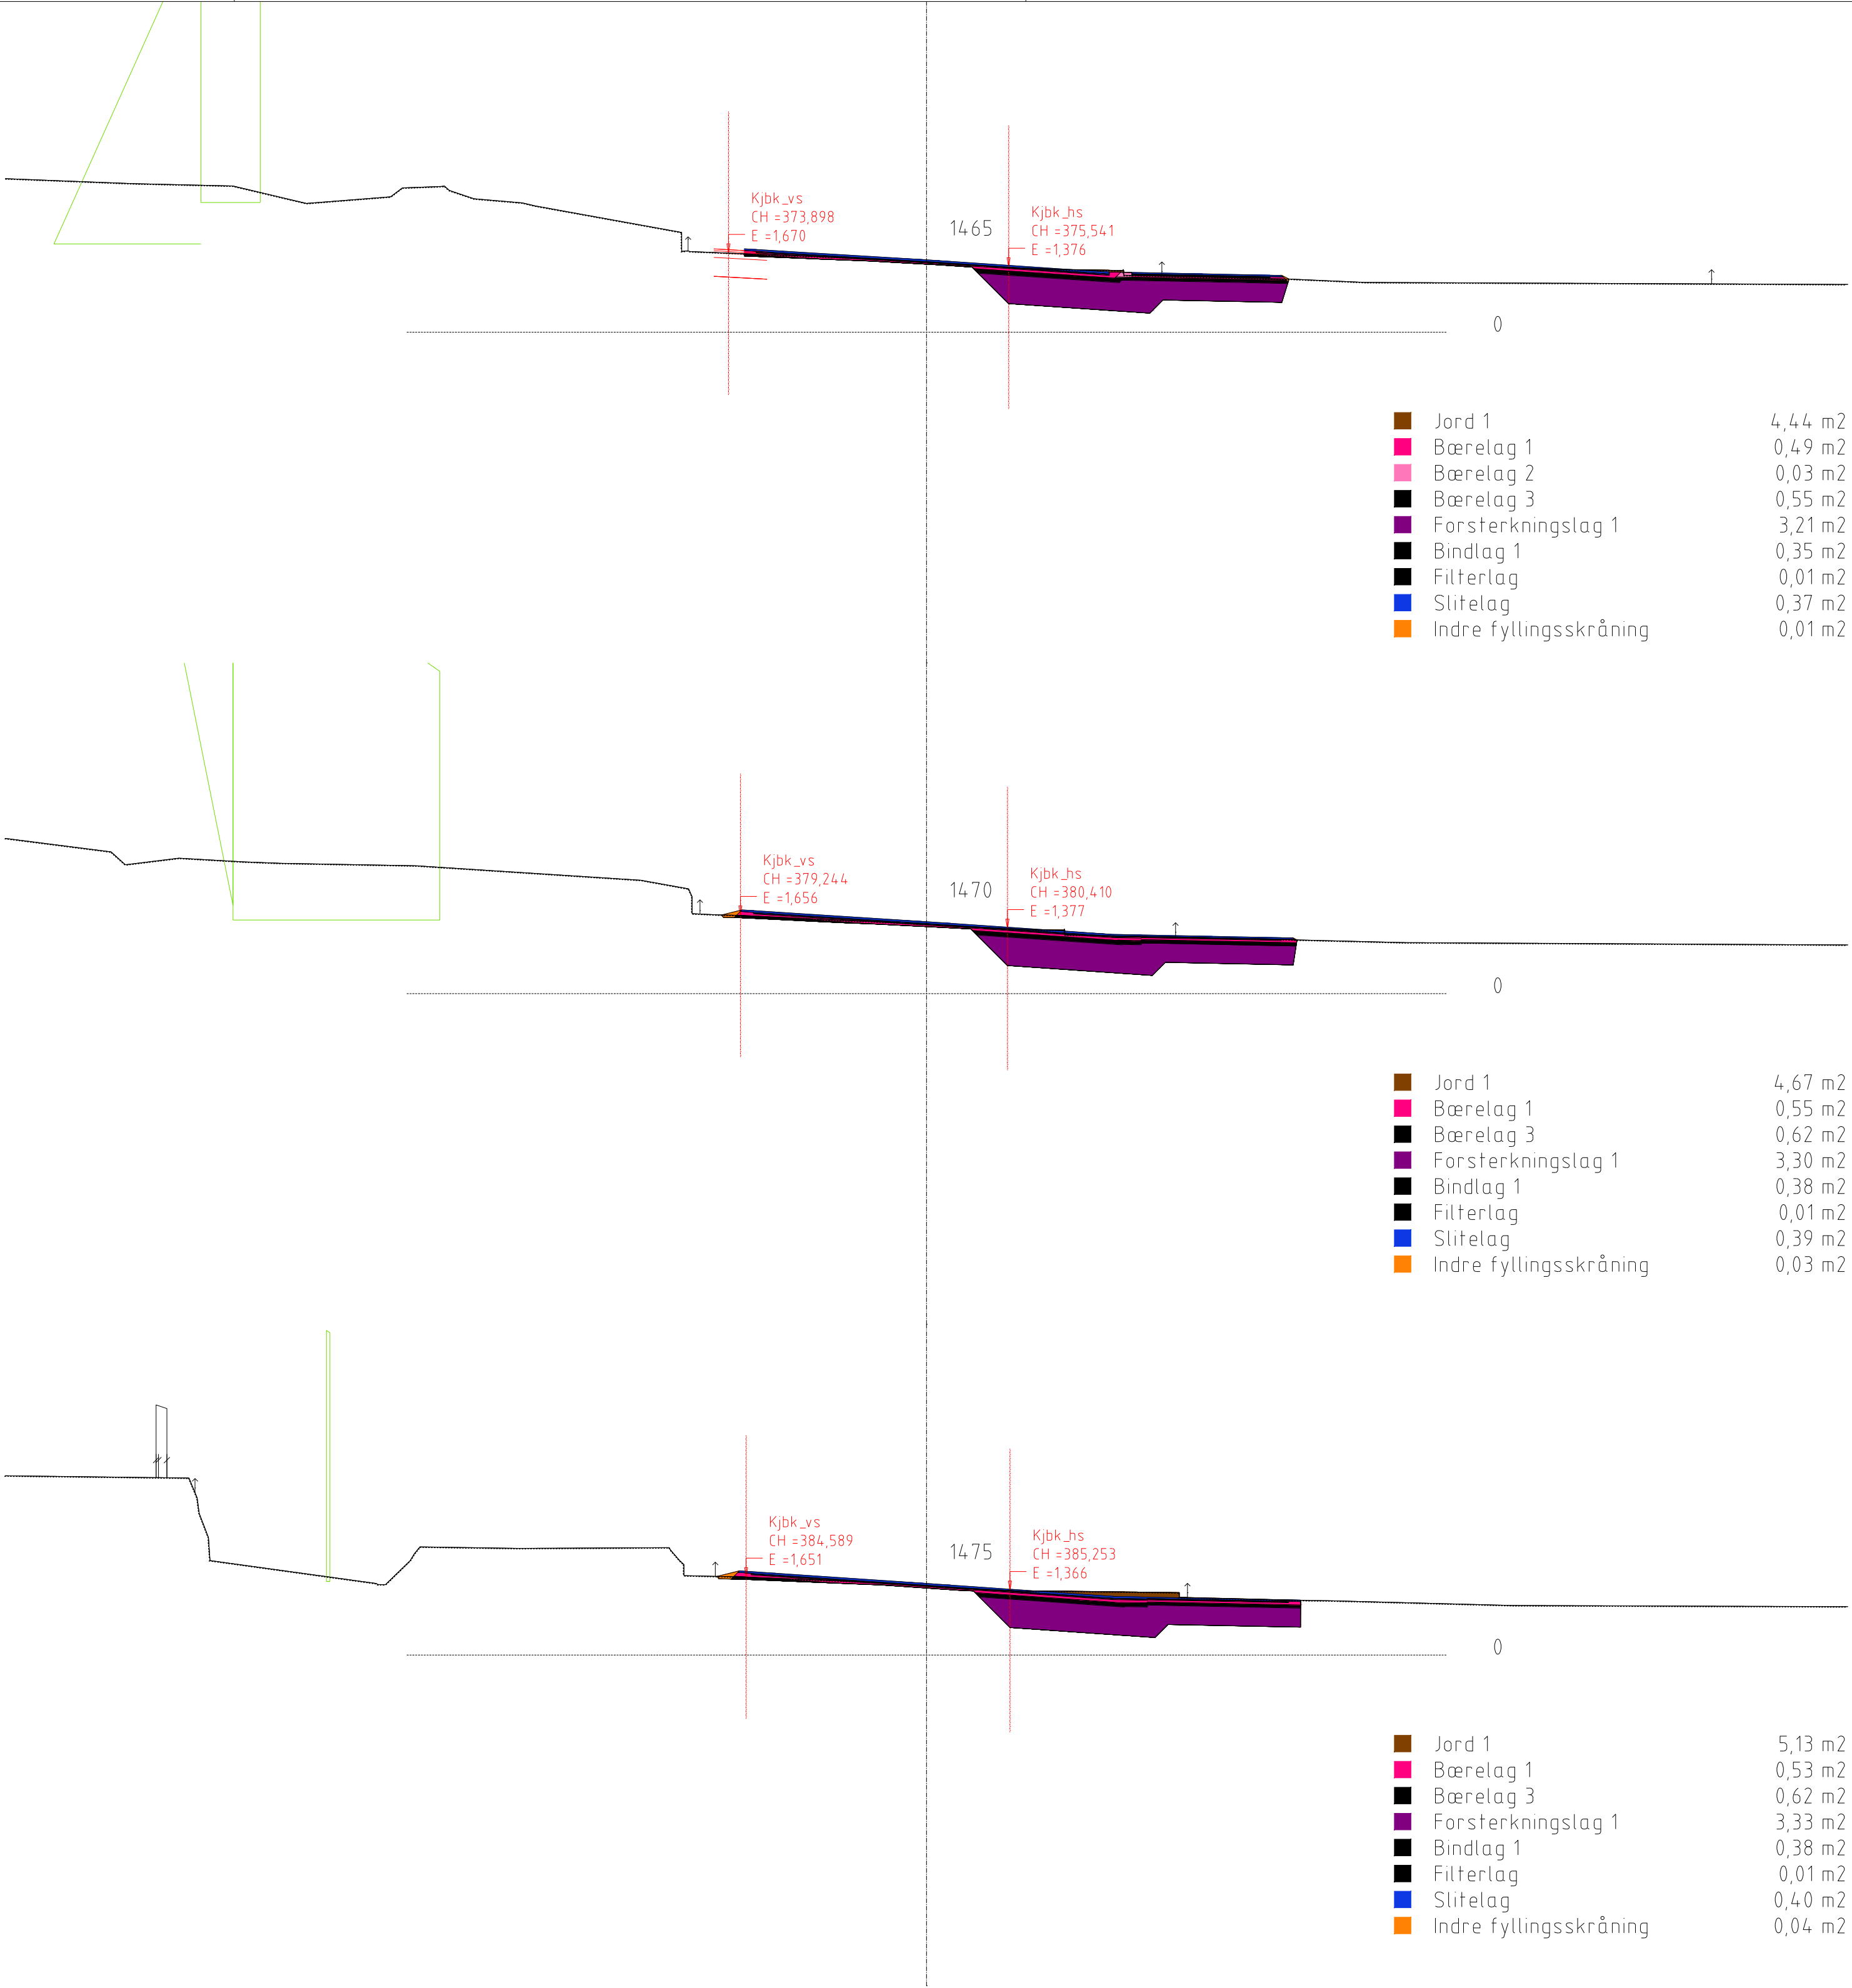



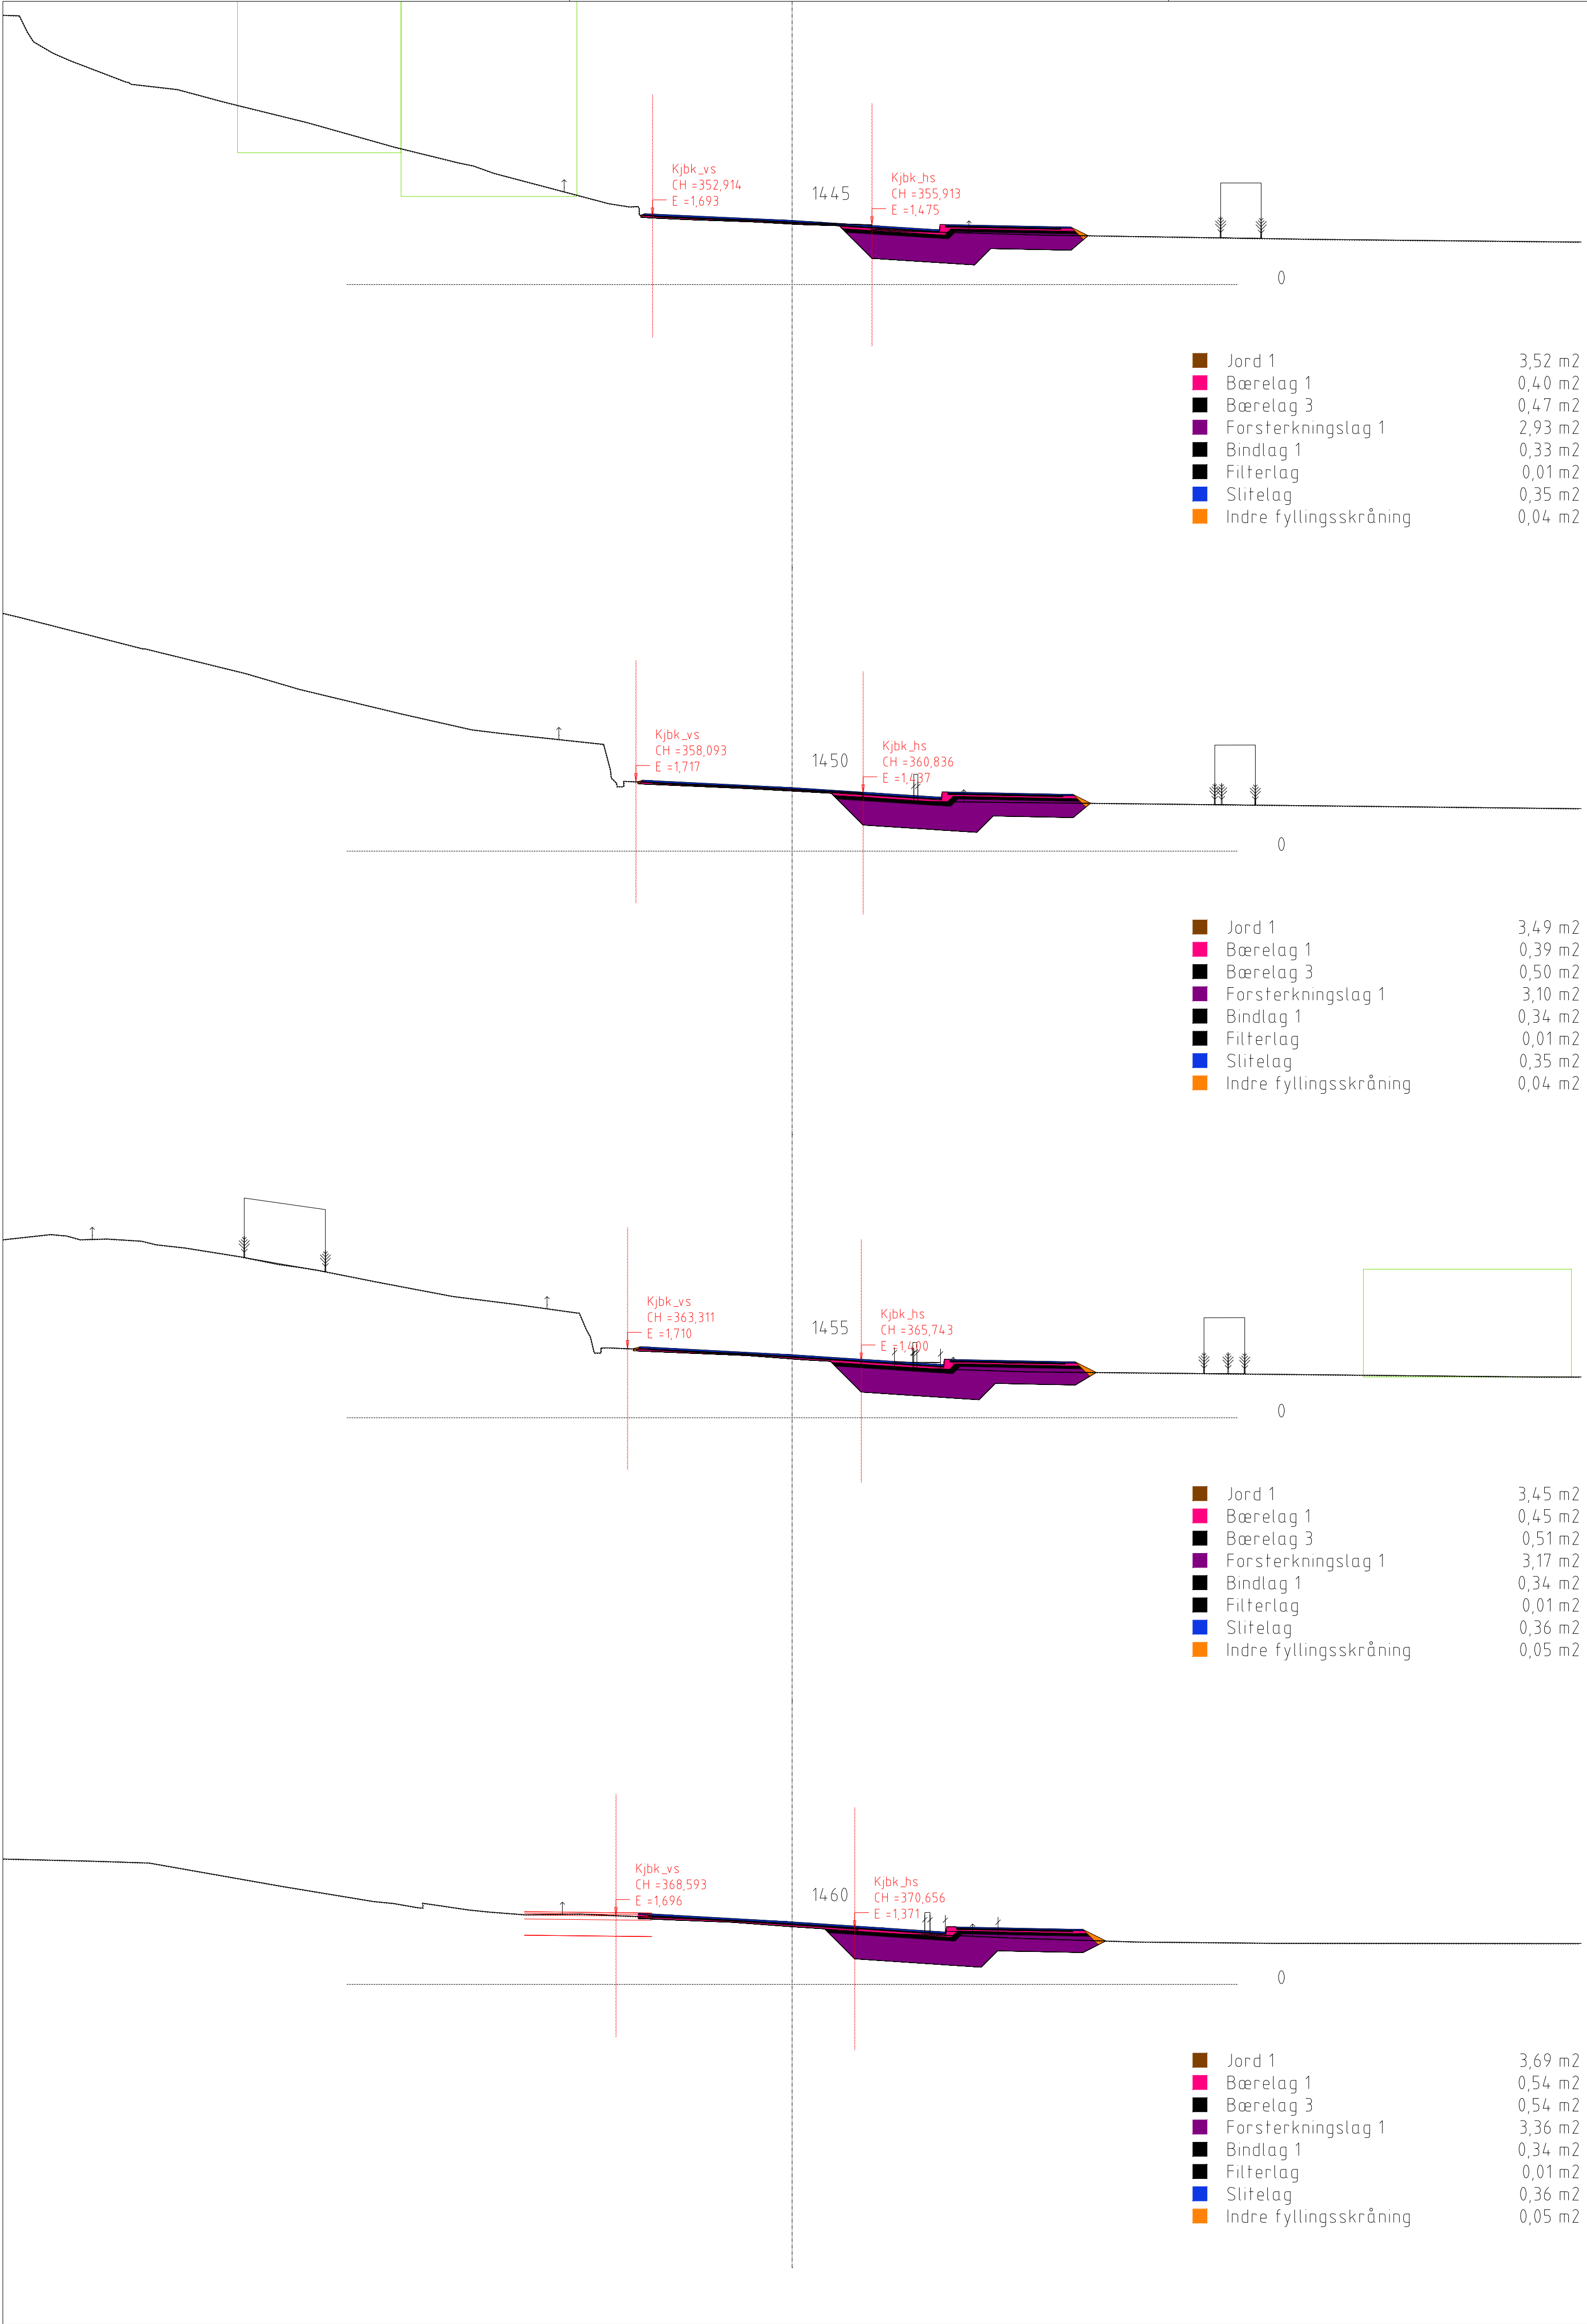


Tegnforklaring

Linjer/ symbol

- Tilgrenset vegmodell
- Takflate, bygning
- Eksisterende terreng fra FKB kart
- Innmålt hvit kantlinje
- Eiendomsgrænse
- Gjerde
- Hekk

A-01	Konkurransegrunnlag		27.01.26	SEF	AAE
Rev.	Tekst		Rev.dato	Tegn	Kont
Prosjekt			Oppdragsgiver		
VVA KVS - Agnefest			Lyngdal kommune		
Prosjektklasse					
Konkurransegrunnlag					
Dato	Oppdragsnr		Koordinatsystem	Høydereferanse	
27.01.2026	604532-53		UTM32	NN2000	
Utlørt av	Kontrollert av	Godkjent av	Målestokk	Format	
SEF	AAE		1:200	A3	
Tverrprofiler			asplan		
Vegmodell 42000, Fv656.			AV		
Tegningsnummer			Revisjon		
T U 012			A-01		
Fag	Type	Lap.nr.			

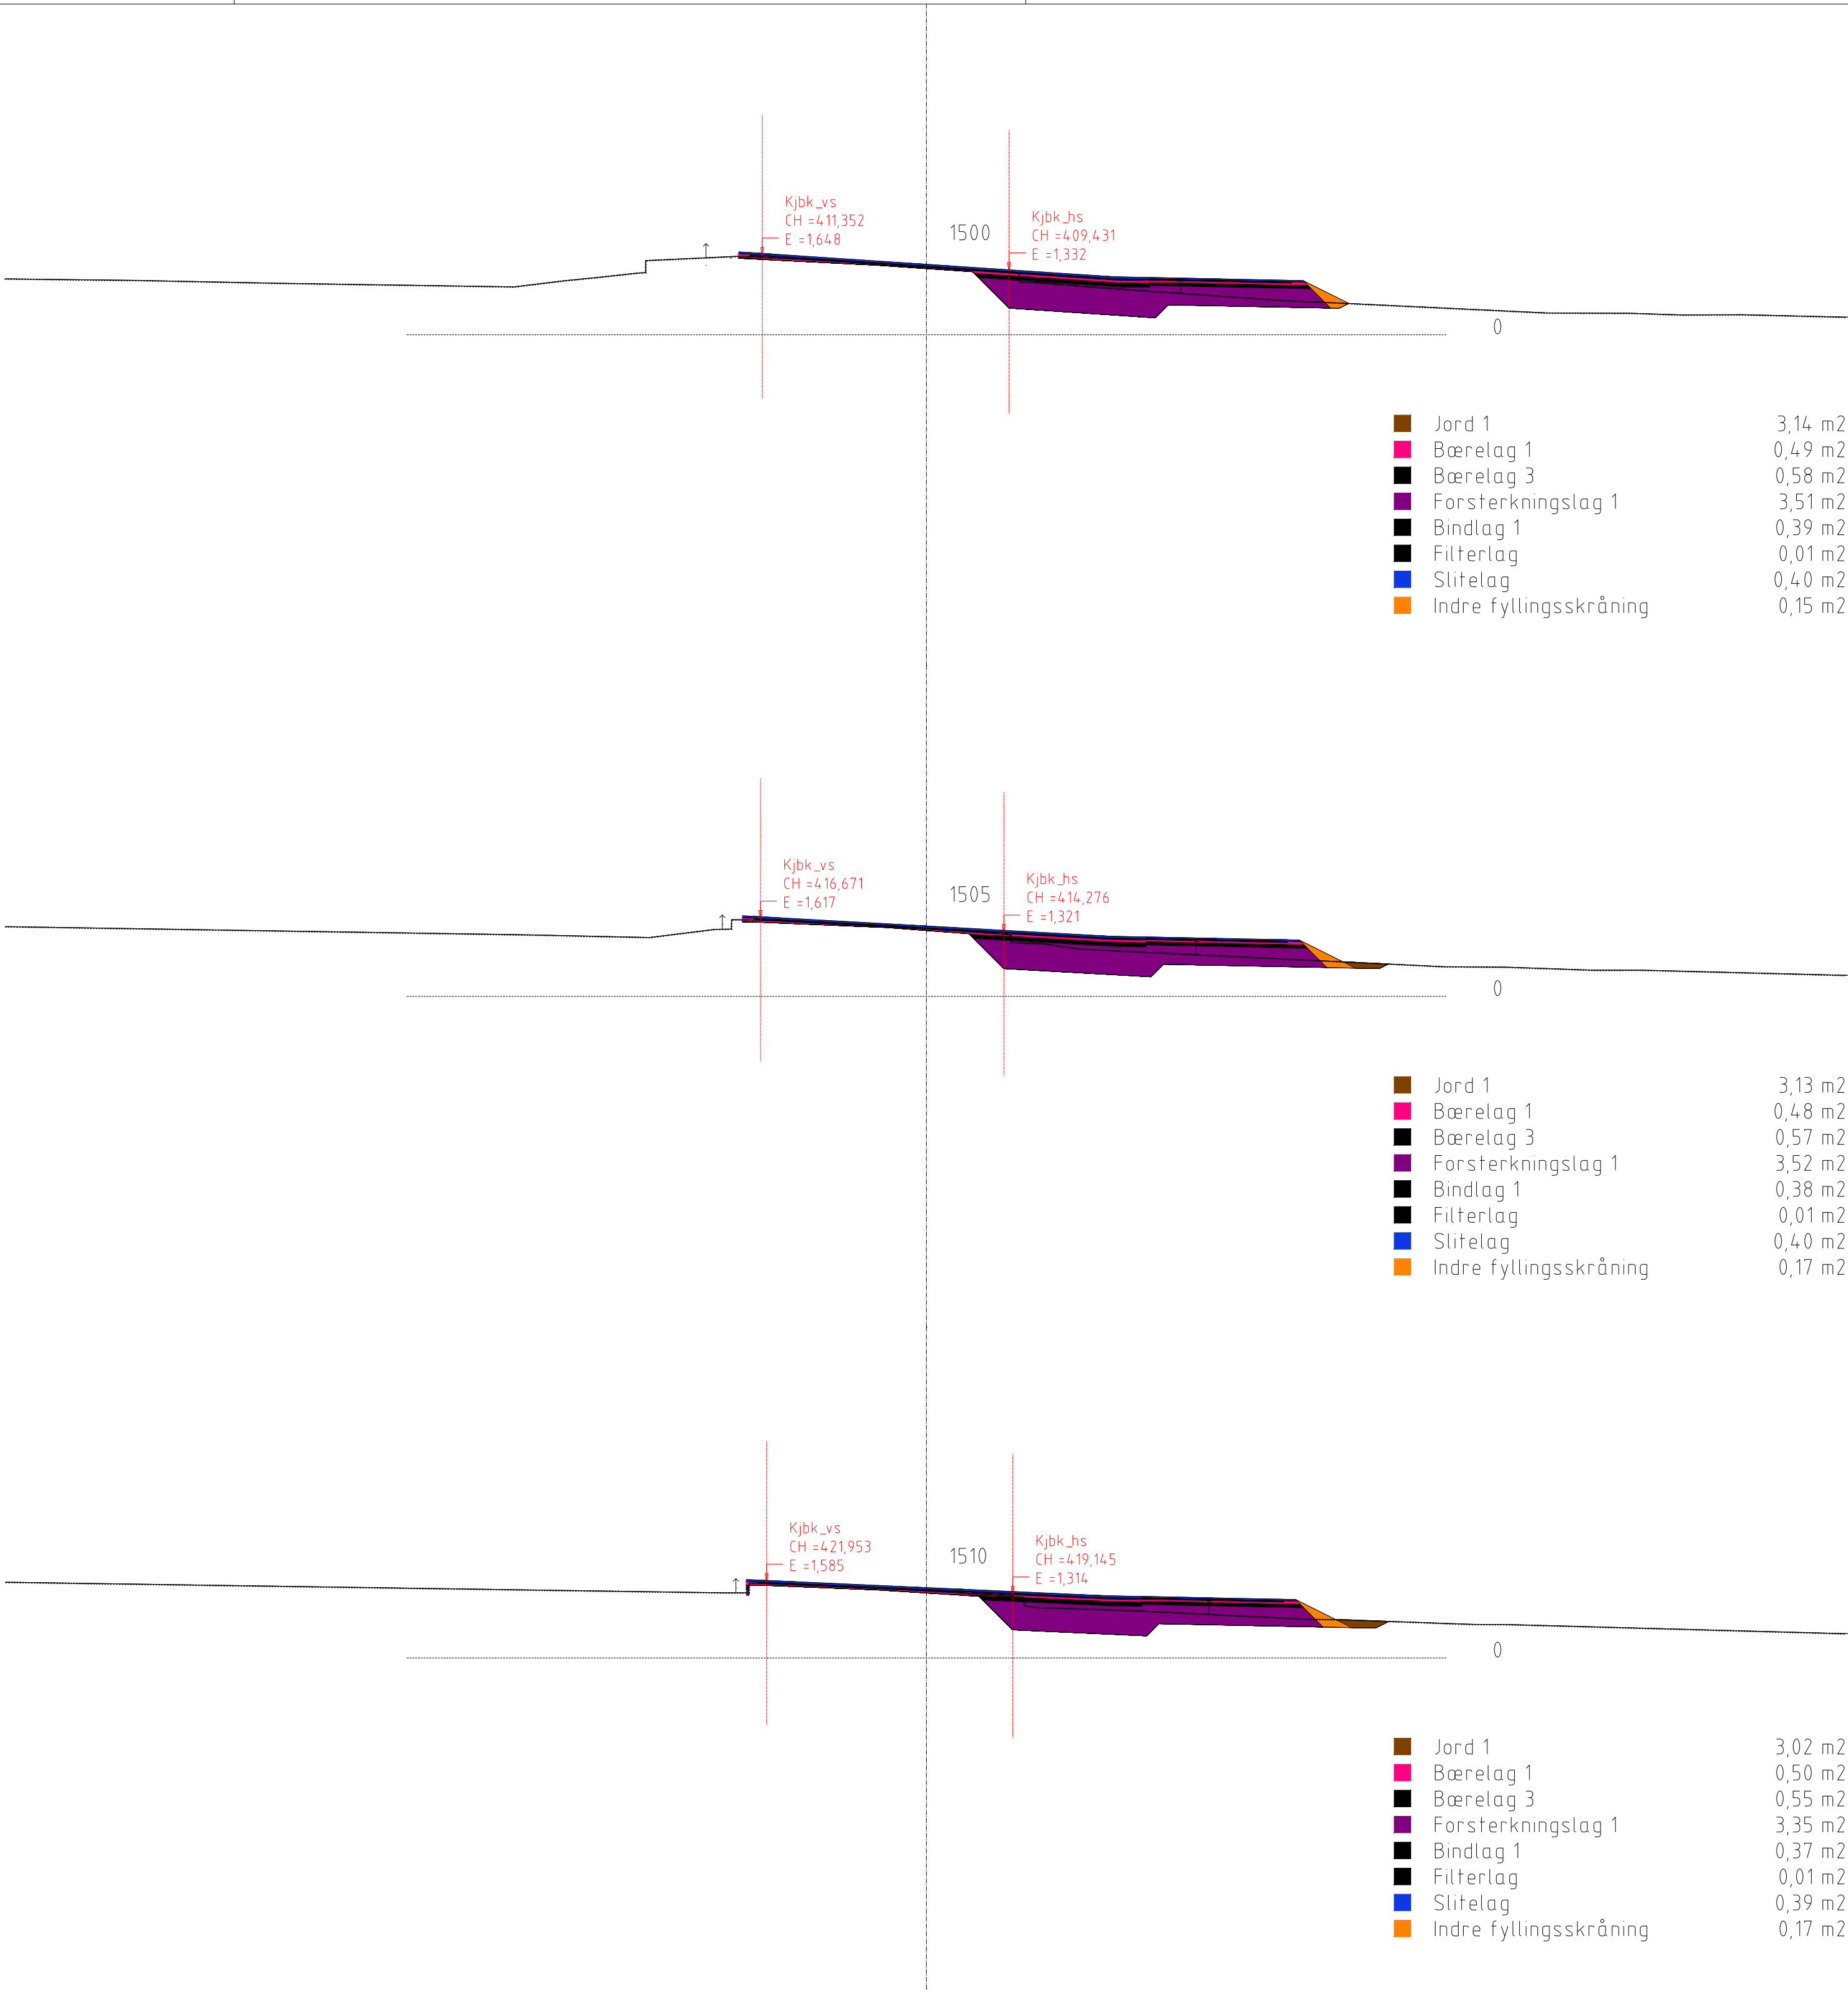
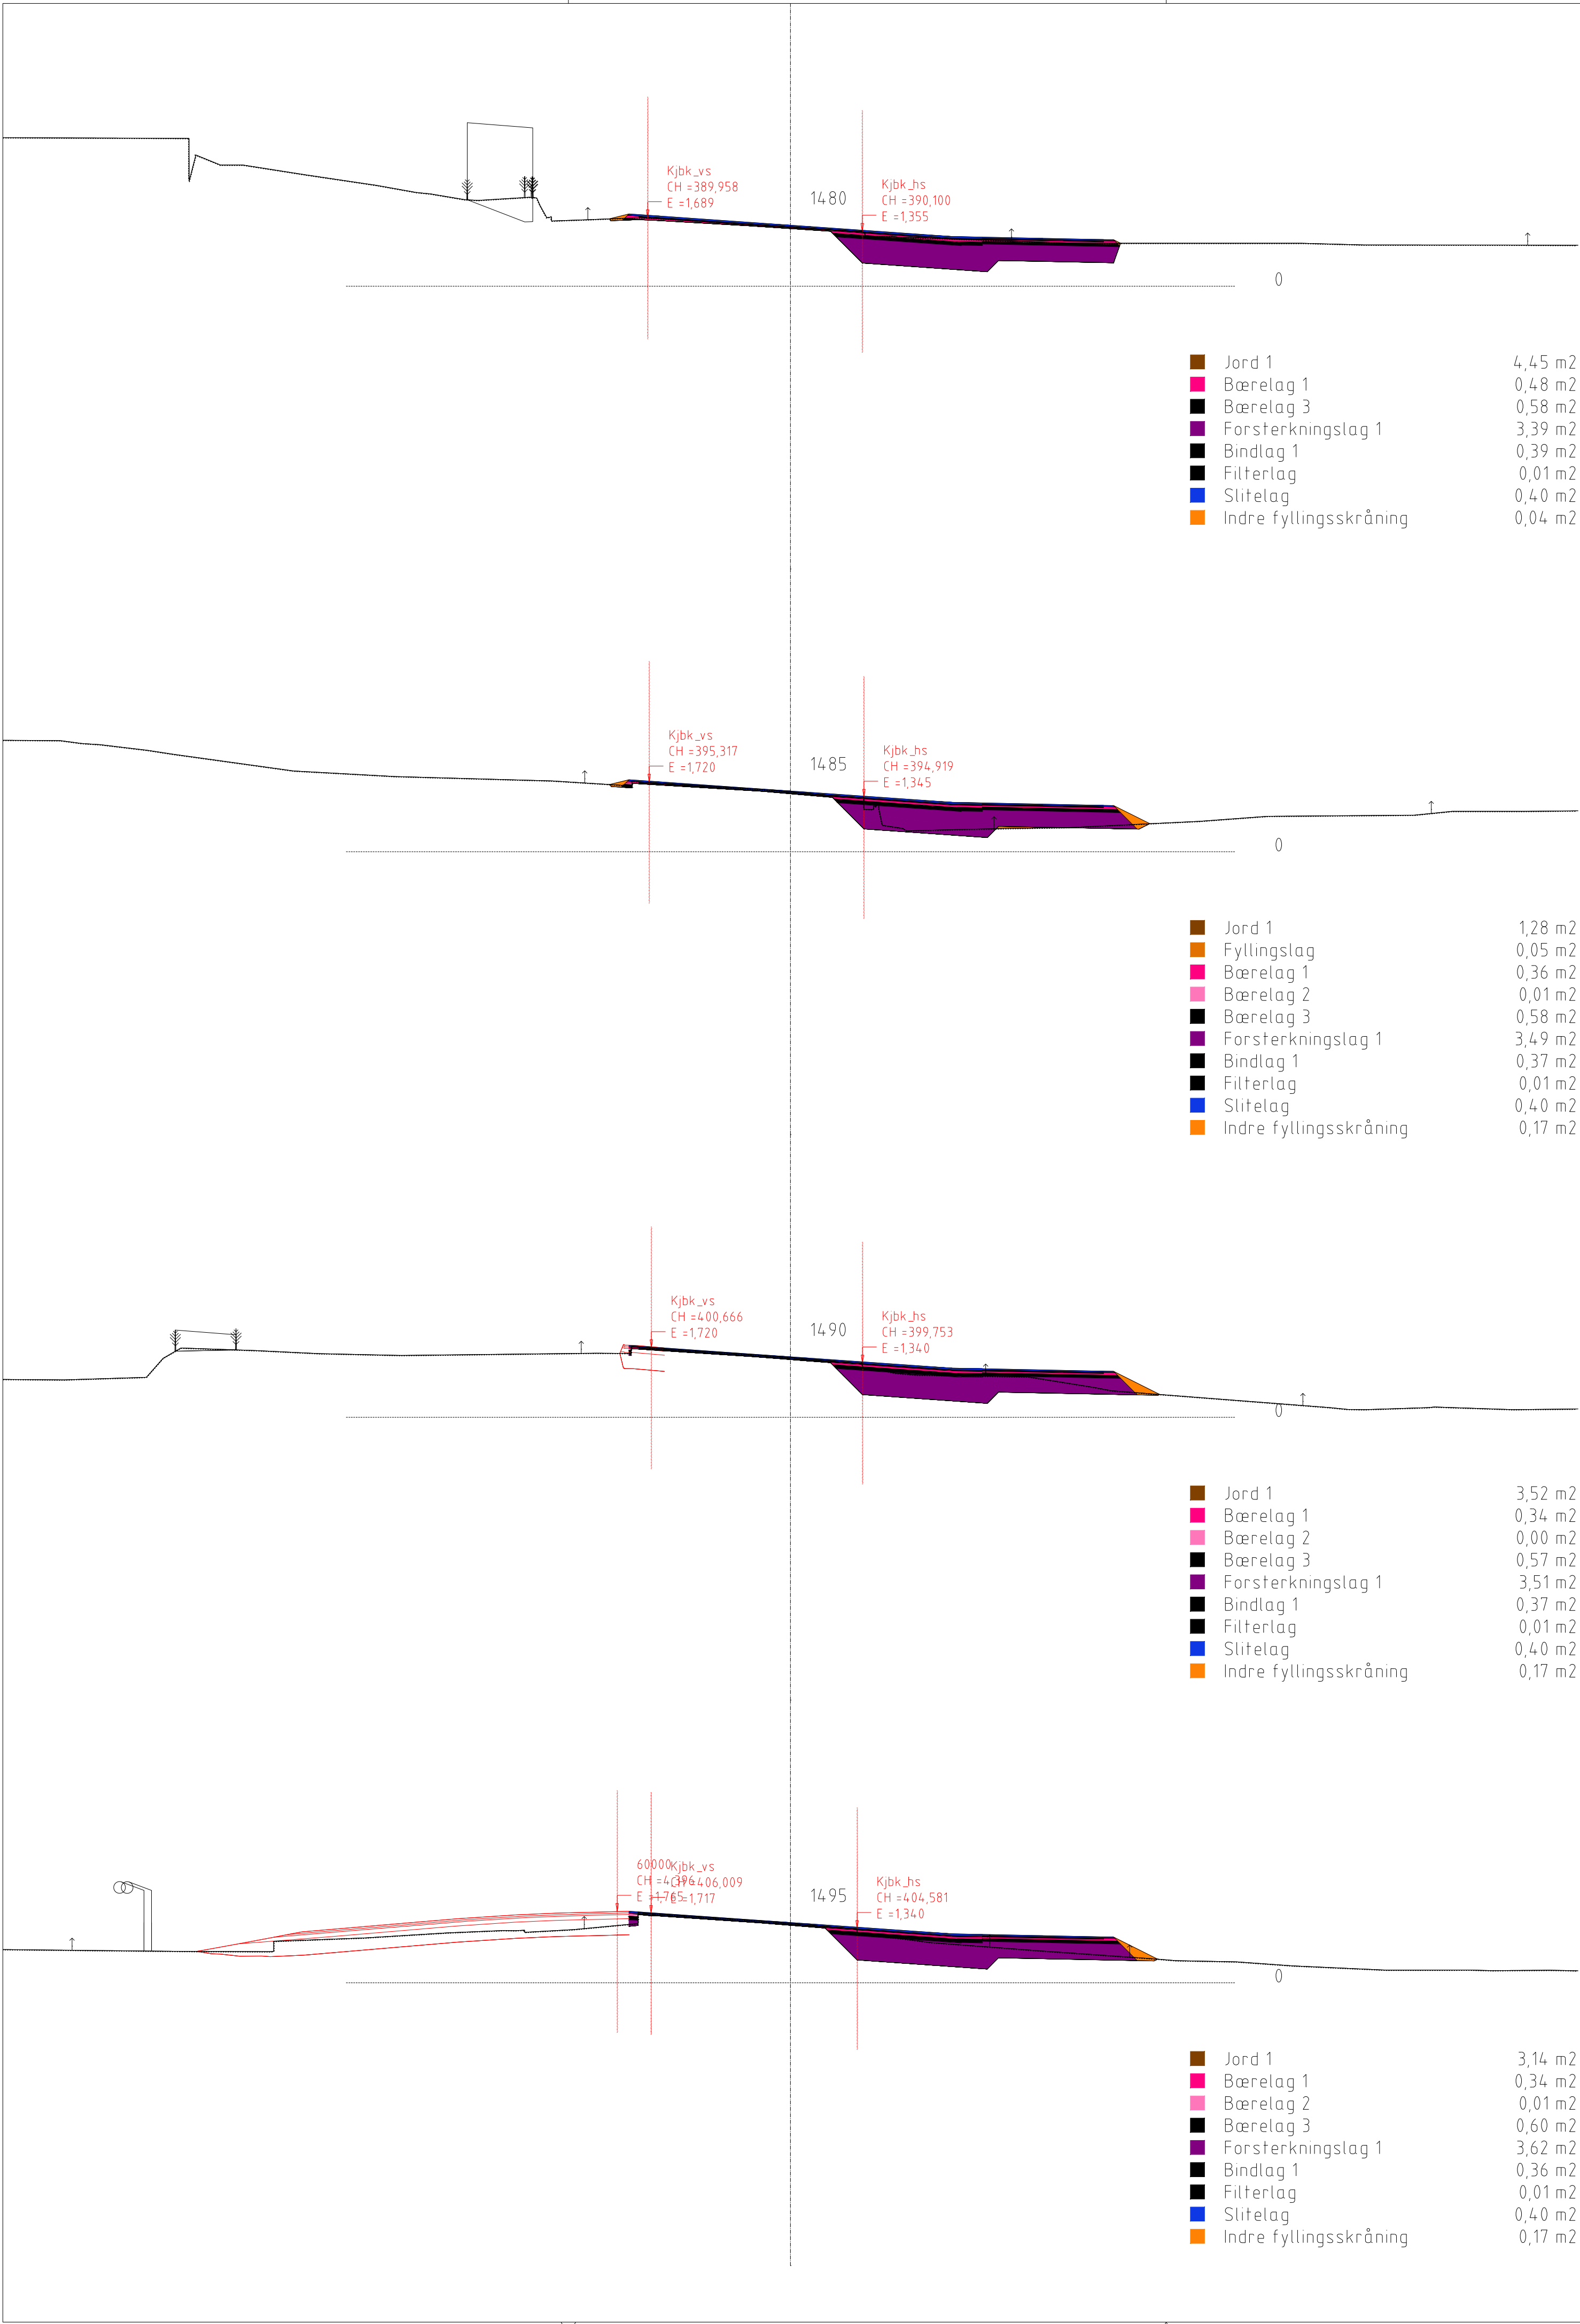


Tegnforklaring

Linjer/ symbol

- Tilgrenset vegmodell
- Takflate, bygning
- Eksisterende terreng fra FKB kart
- Innmålt hvit kantlinje
- Eiendomsgrænse
- Gjerde
- Hekk

A-01		Konkurransegrunnlag			27.01.26		SEF AAE		
Rev.	Tekst				Rev. dato	Tegn	Kont.		
Prosjekt		Oppdragsgiver							
VVA KVS - Agnefest		Lyngdal kommune							
Prosjektclass									
Konkurransegrunnlag									
Prosjektclass		Oppdragsnr			Koordinatsystem		Høyderreferanse		
Dato		Oppdragsnr		UTM32		NN2000			
27.01.2026		604532-53							
Utført av		Kontrollert av		Godkjent av		Målestokk		Format	
SEF		AAE				1:200		A3	
Tverrprofiler					asplan viki 				
Vegmodell 42000, Fv656.									
Tegningsnummer					Revisjon				
T U 013					A-01				
Fag	Type	Løpnr.							






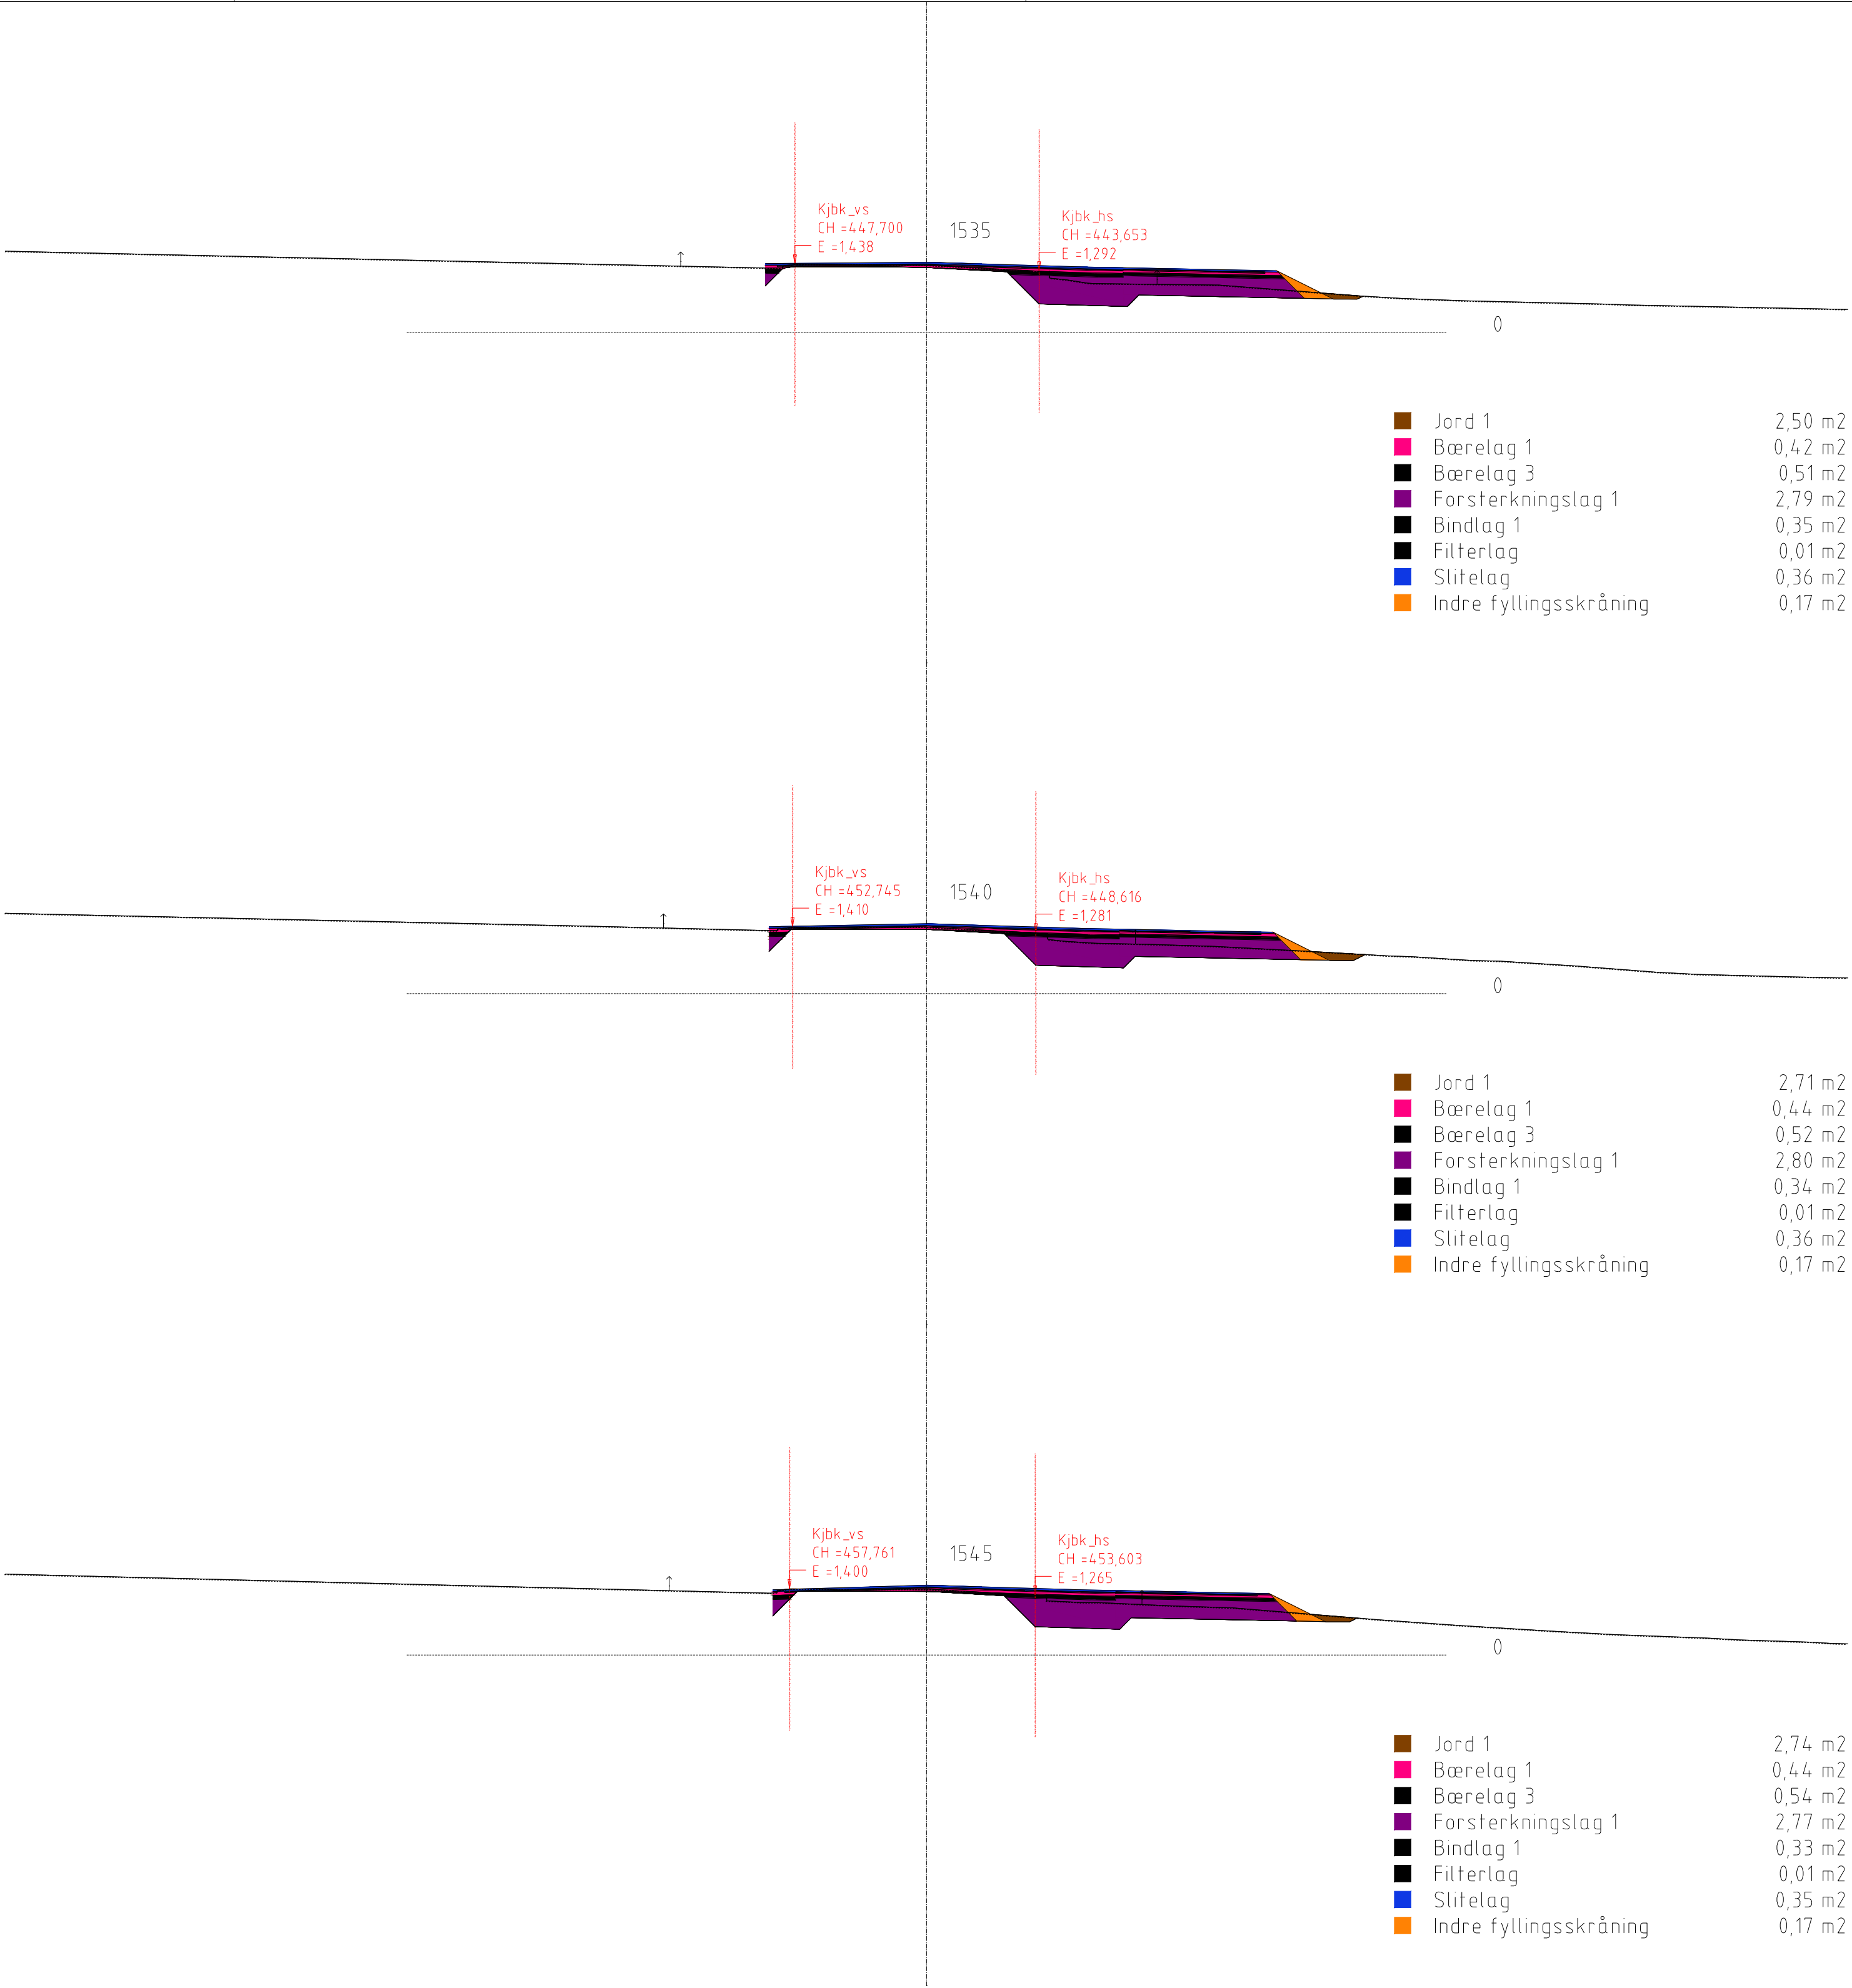
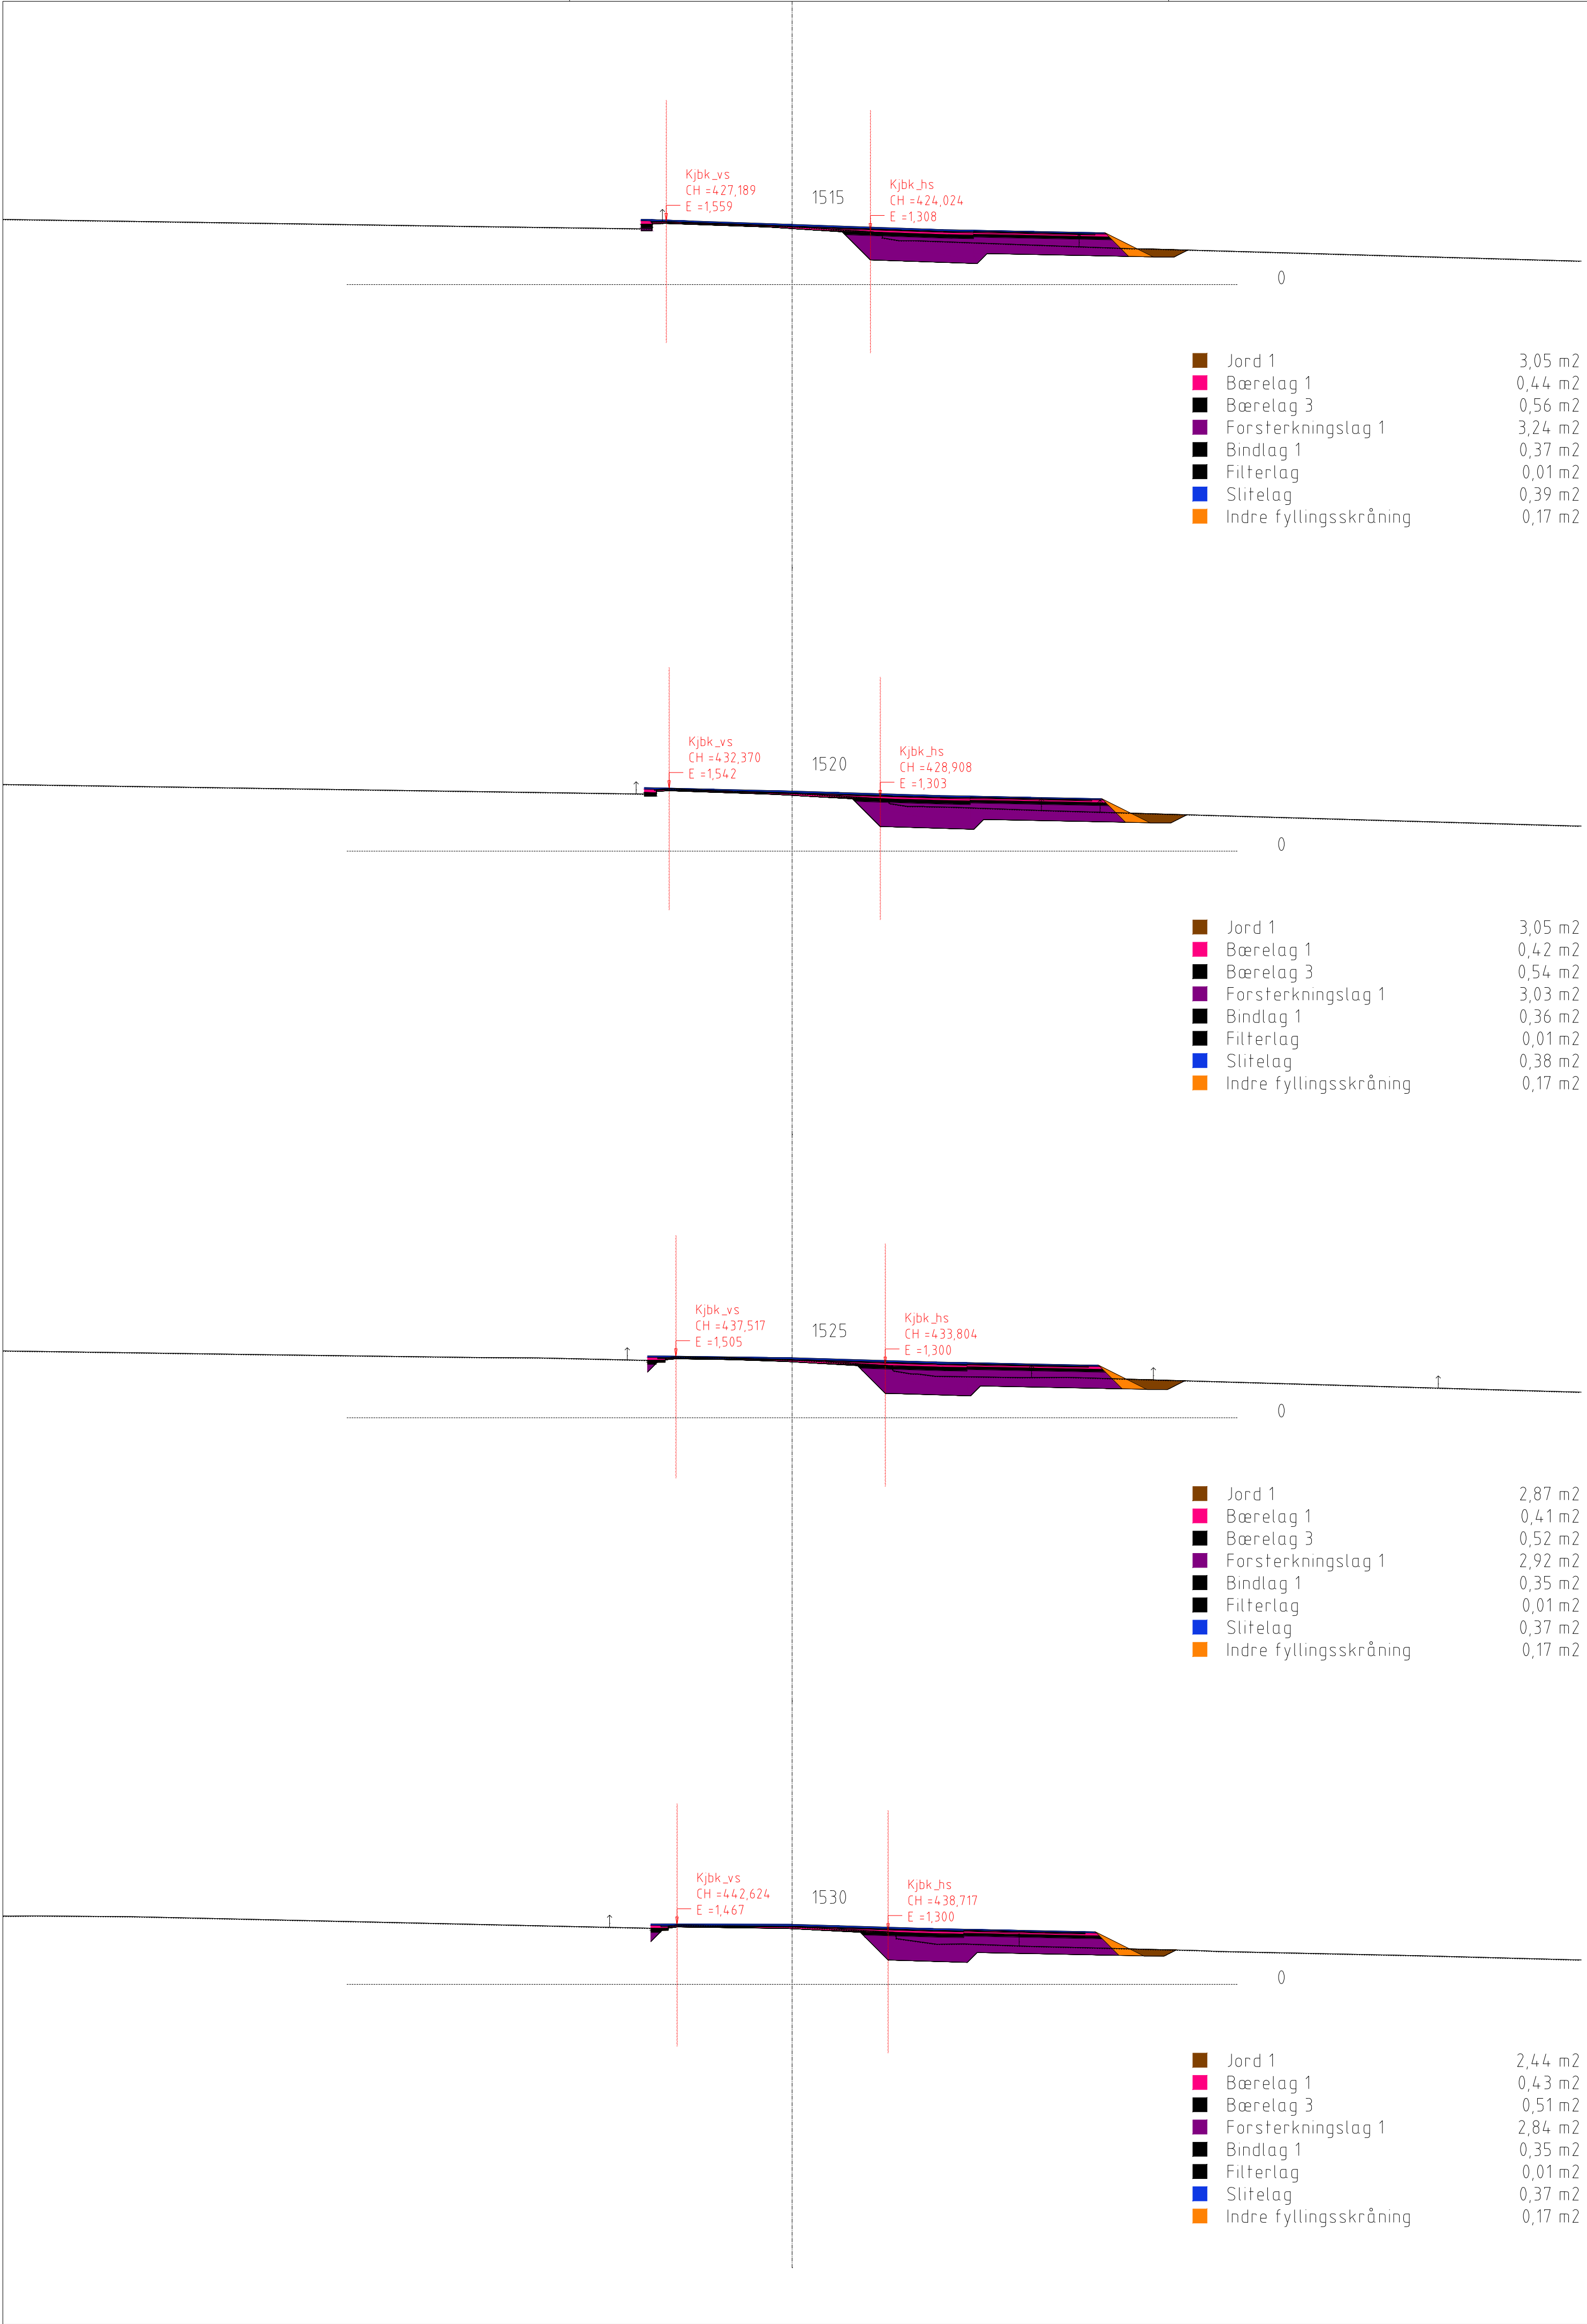


Tegnforklaring

Linjer/ symbol

- Tilgrenset vegmodell
- Takflate, bygning
- Eksisterende terreng fra FKB kart
- Innmålt hvit kantlinje
- Eiendomsgrænse
- Gjerde
- Hekk

A-01	Konkurransegrunnlag			27.01.26	SEF AAE
Rev.	Tekst			Rev.dato	Tegn. KONT
Prosjekt			Oppdragsgiver		
VVA KVS - Agnefest			Lyngdal kommune		
Prosjektklasse					
Konkurransegrunnlag					
Dato	Oppdragsnr		Koordinatsystem	Høydereferanse	
27.01.2026	604532-53		UTM32	NN2000	
Utlørt av	Kontrollert av	Godkjent av	Målestokk	Format	
SEF	AAE		1:200	A3	
Tverrprofiler			asplan viak		
Vegmodell 42000, Fv656.			AV		
Tegningsnummer			Revisjon		
T U 014			A-01		
Fag	Type	Lapenn.			

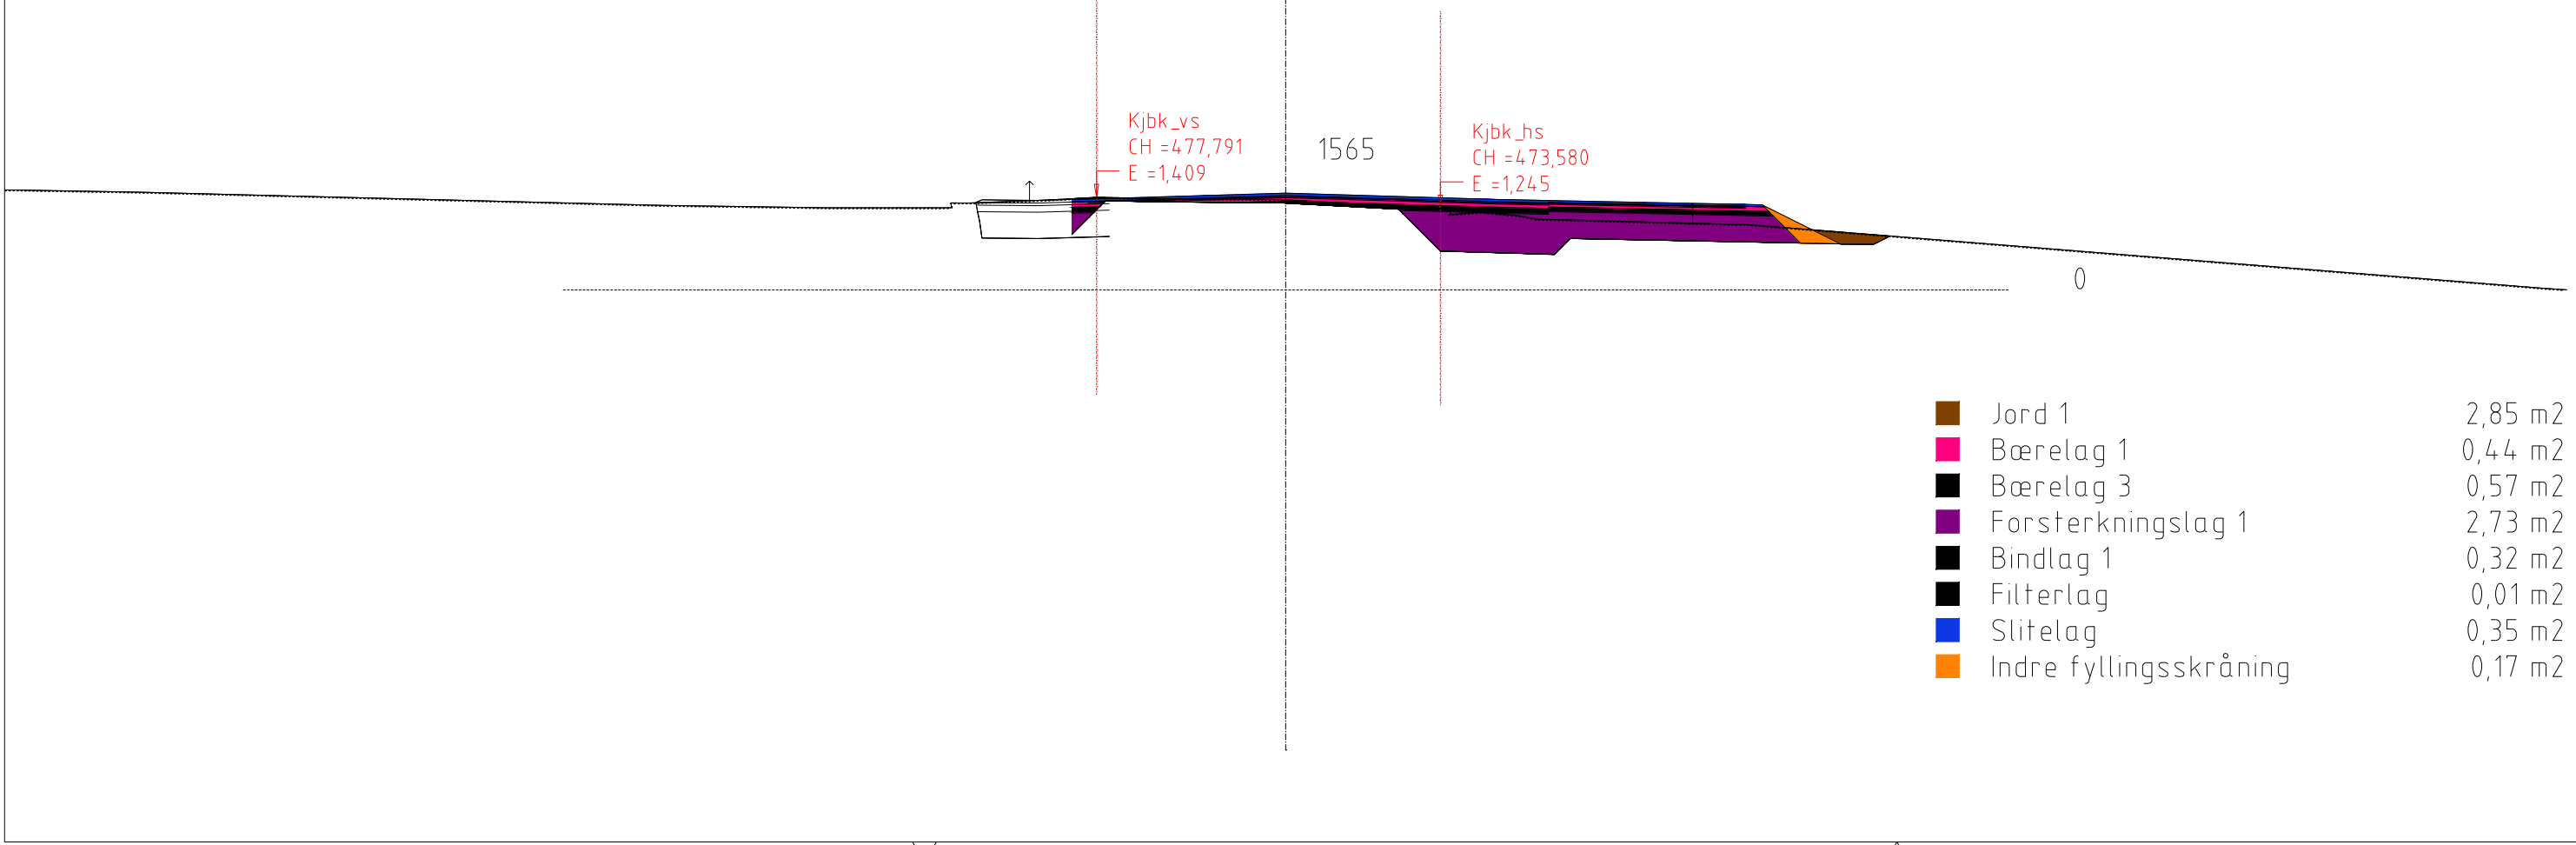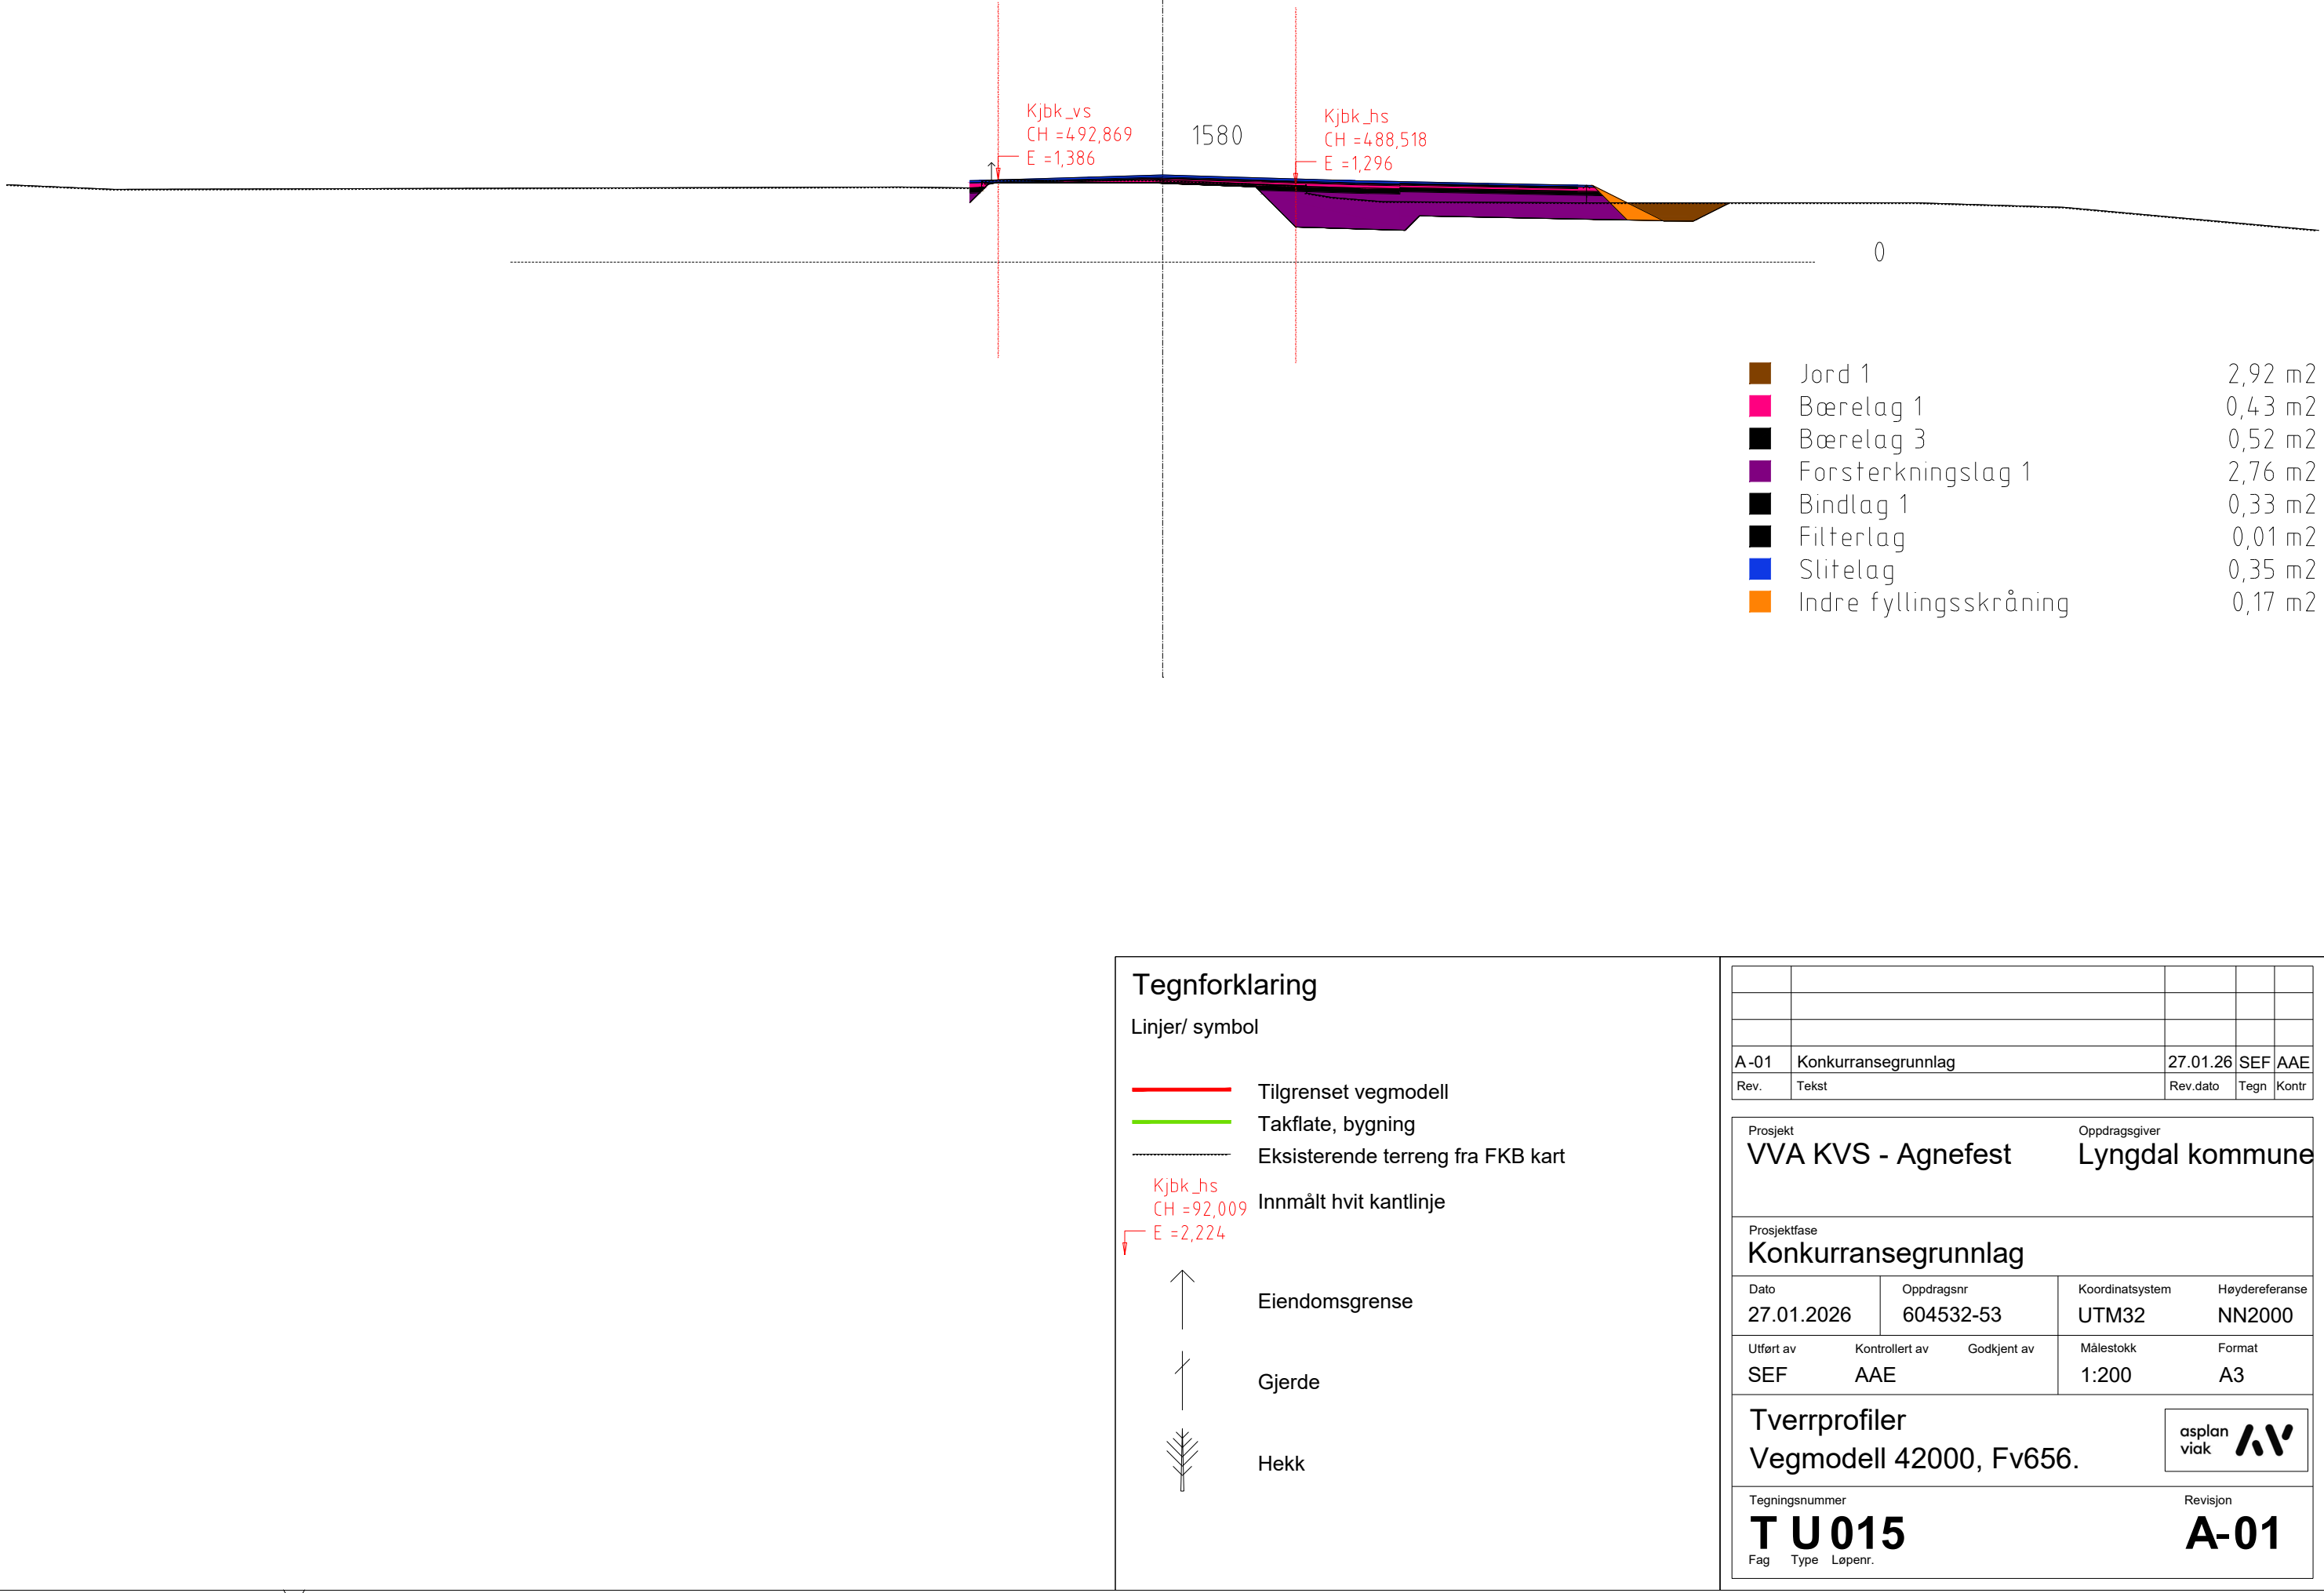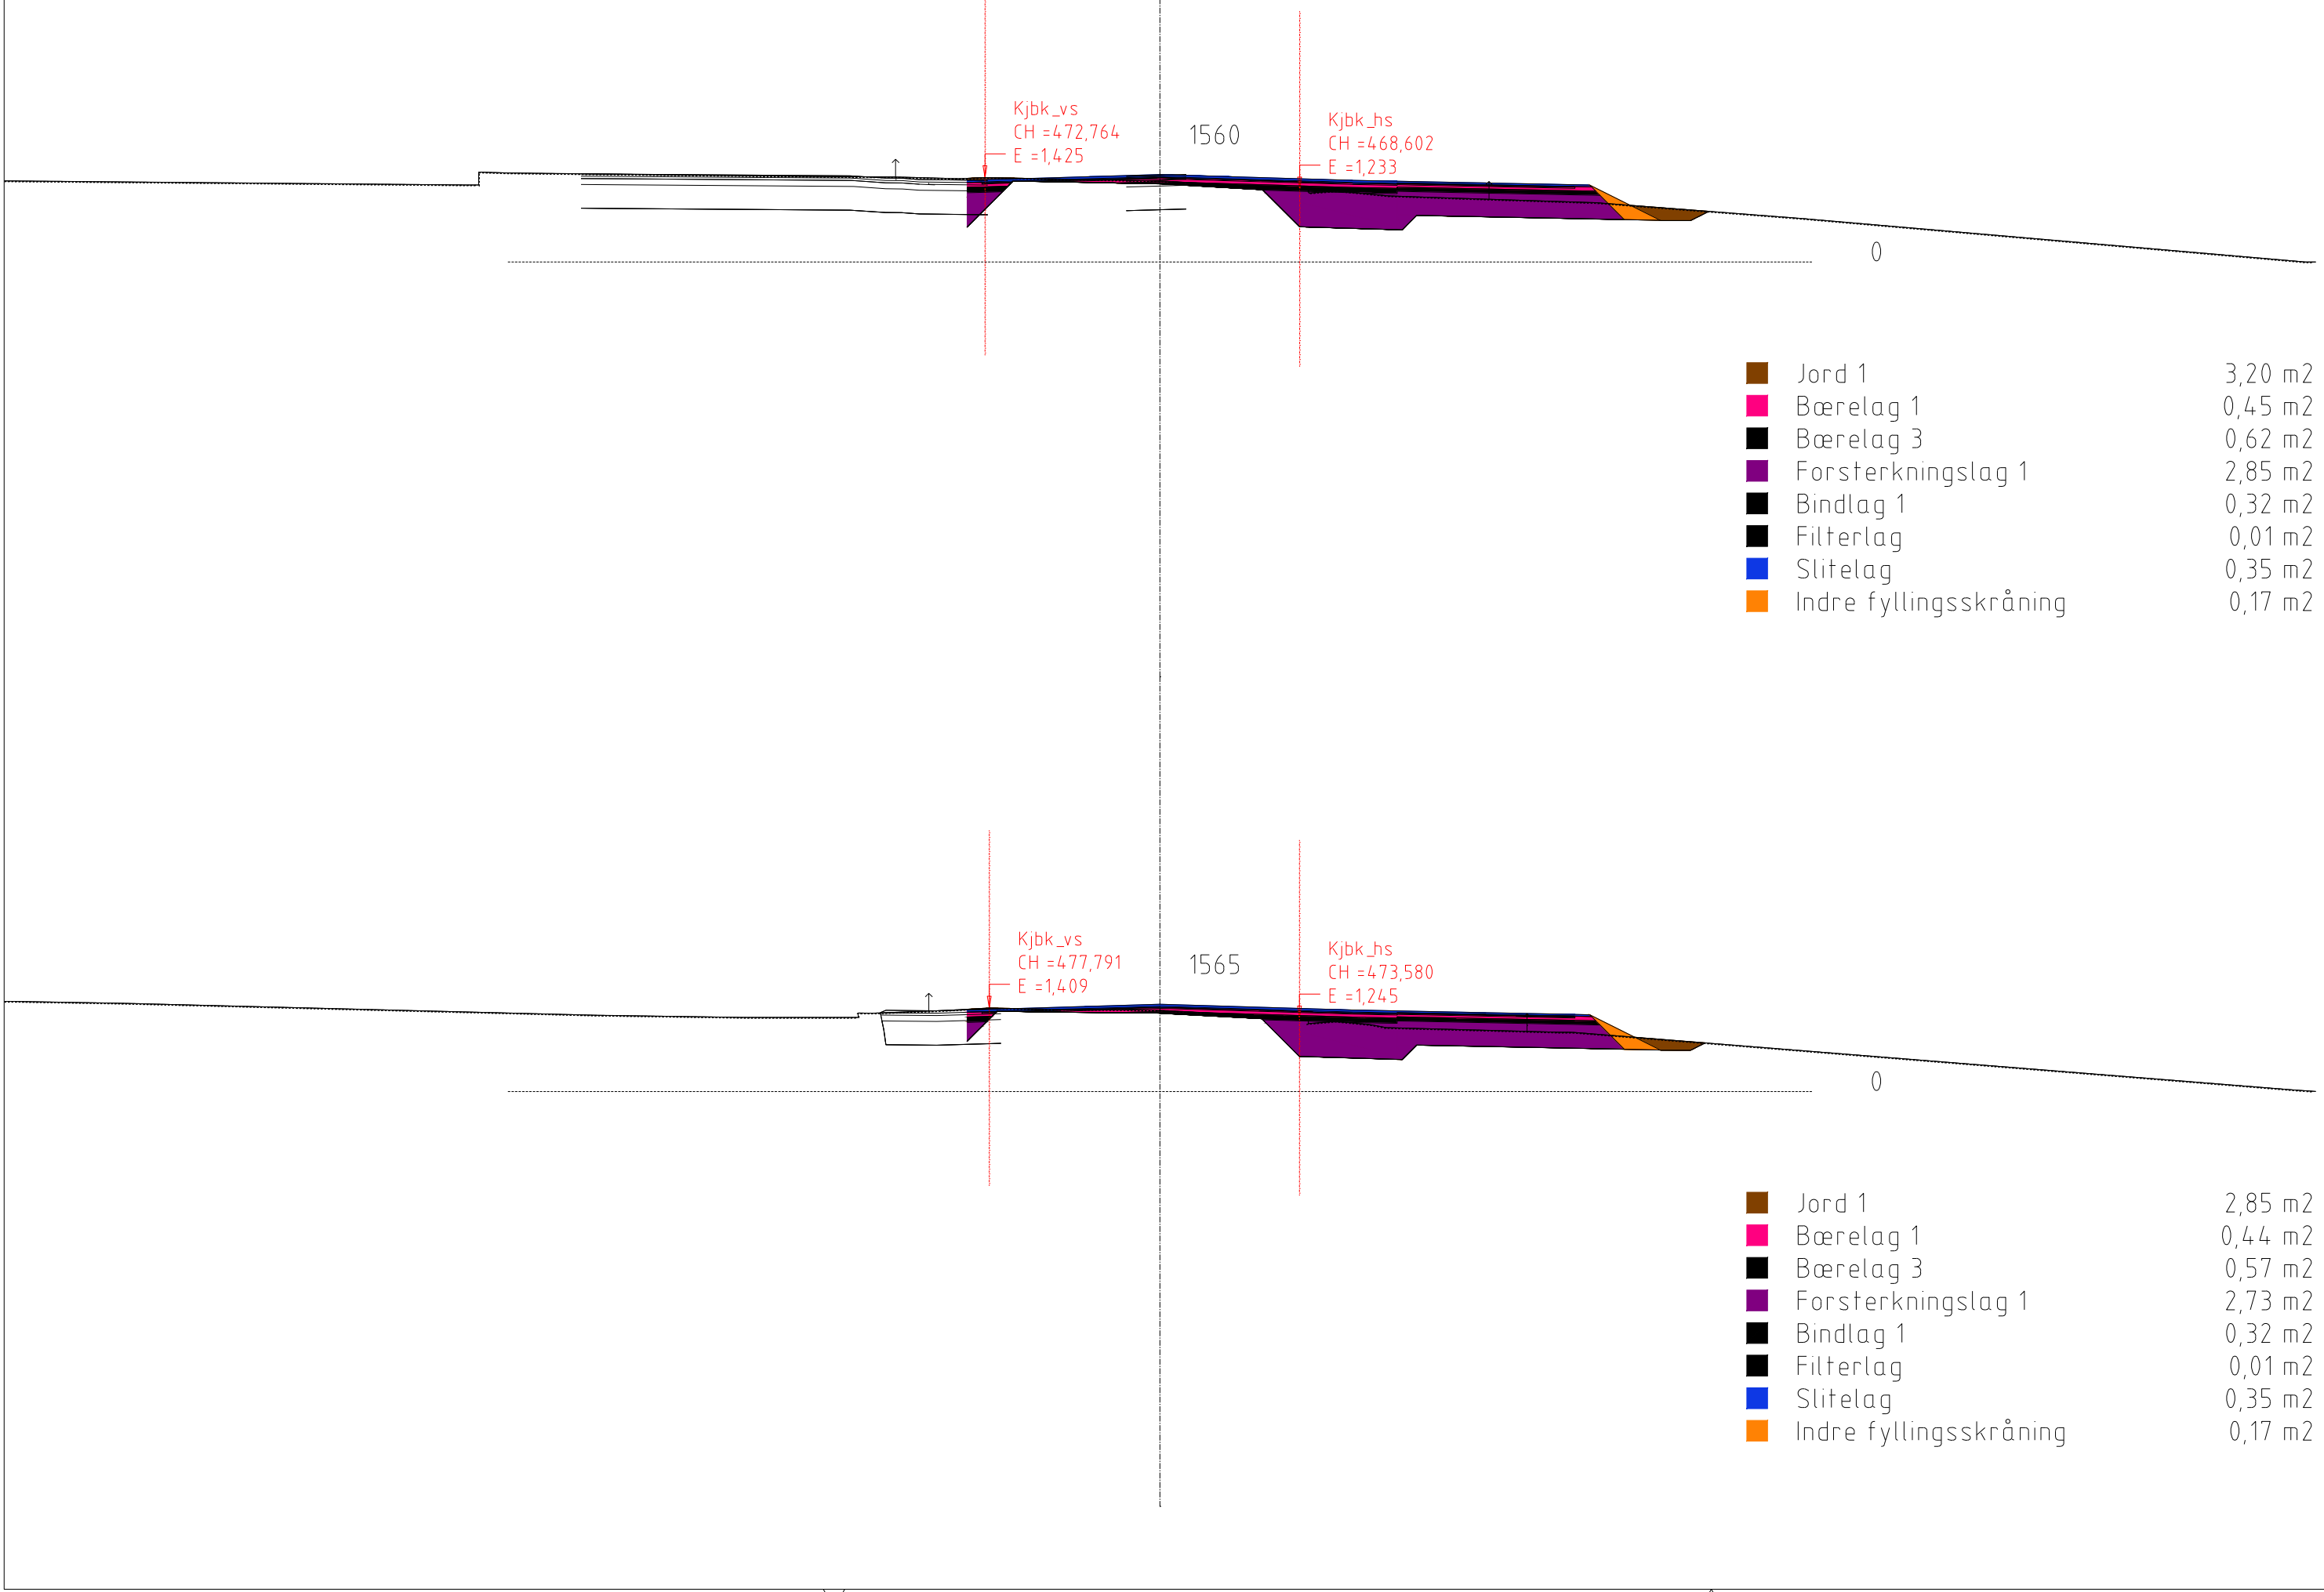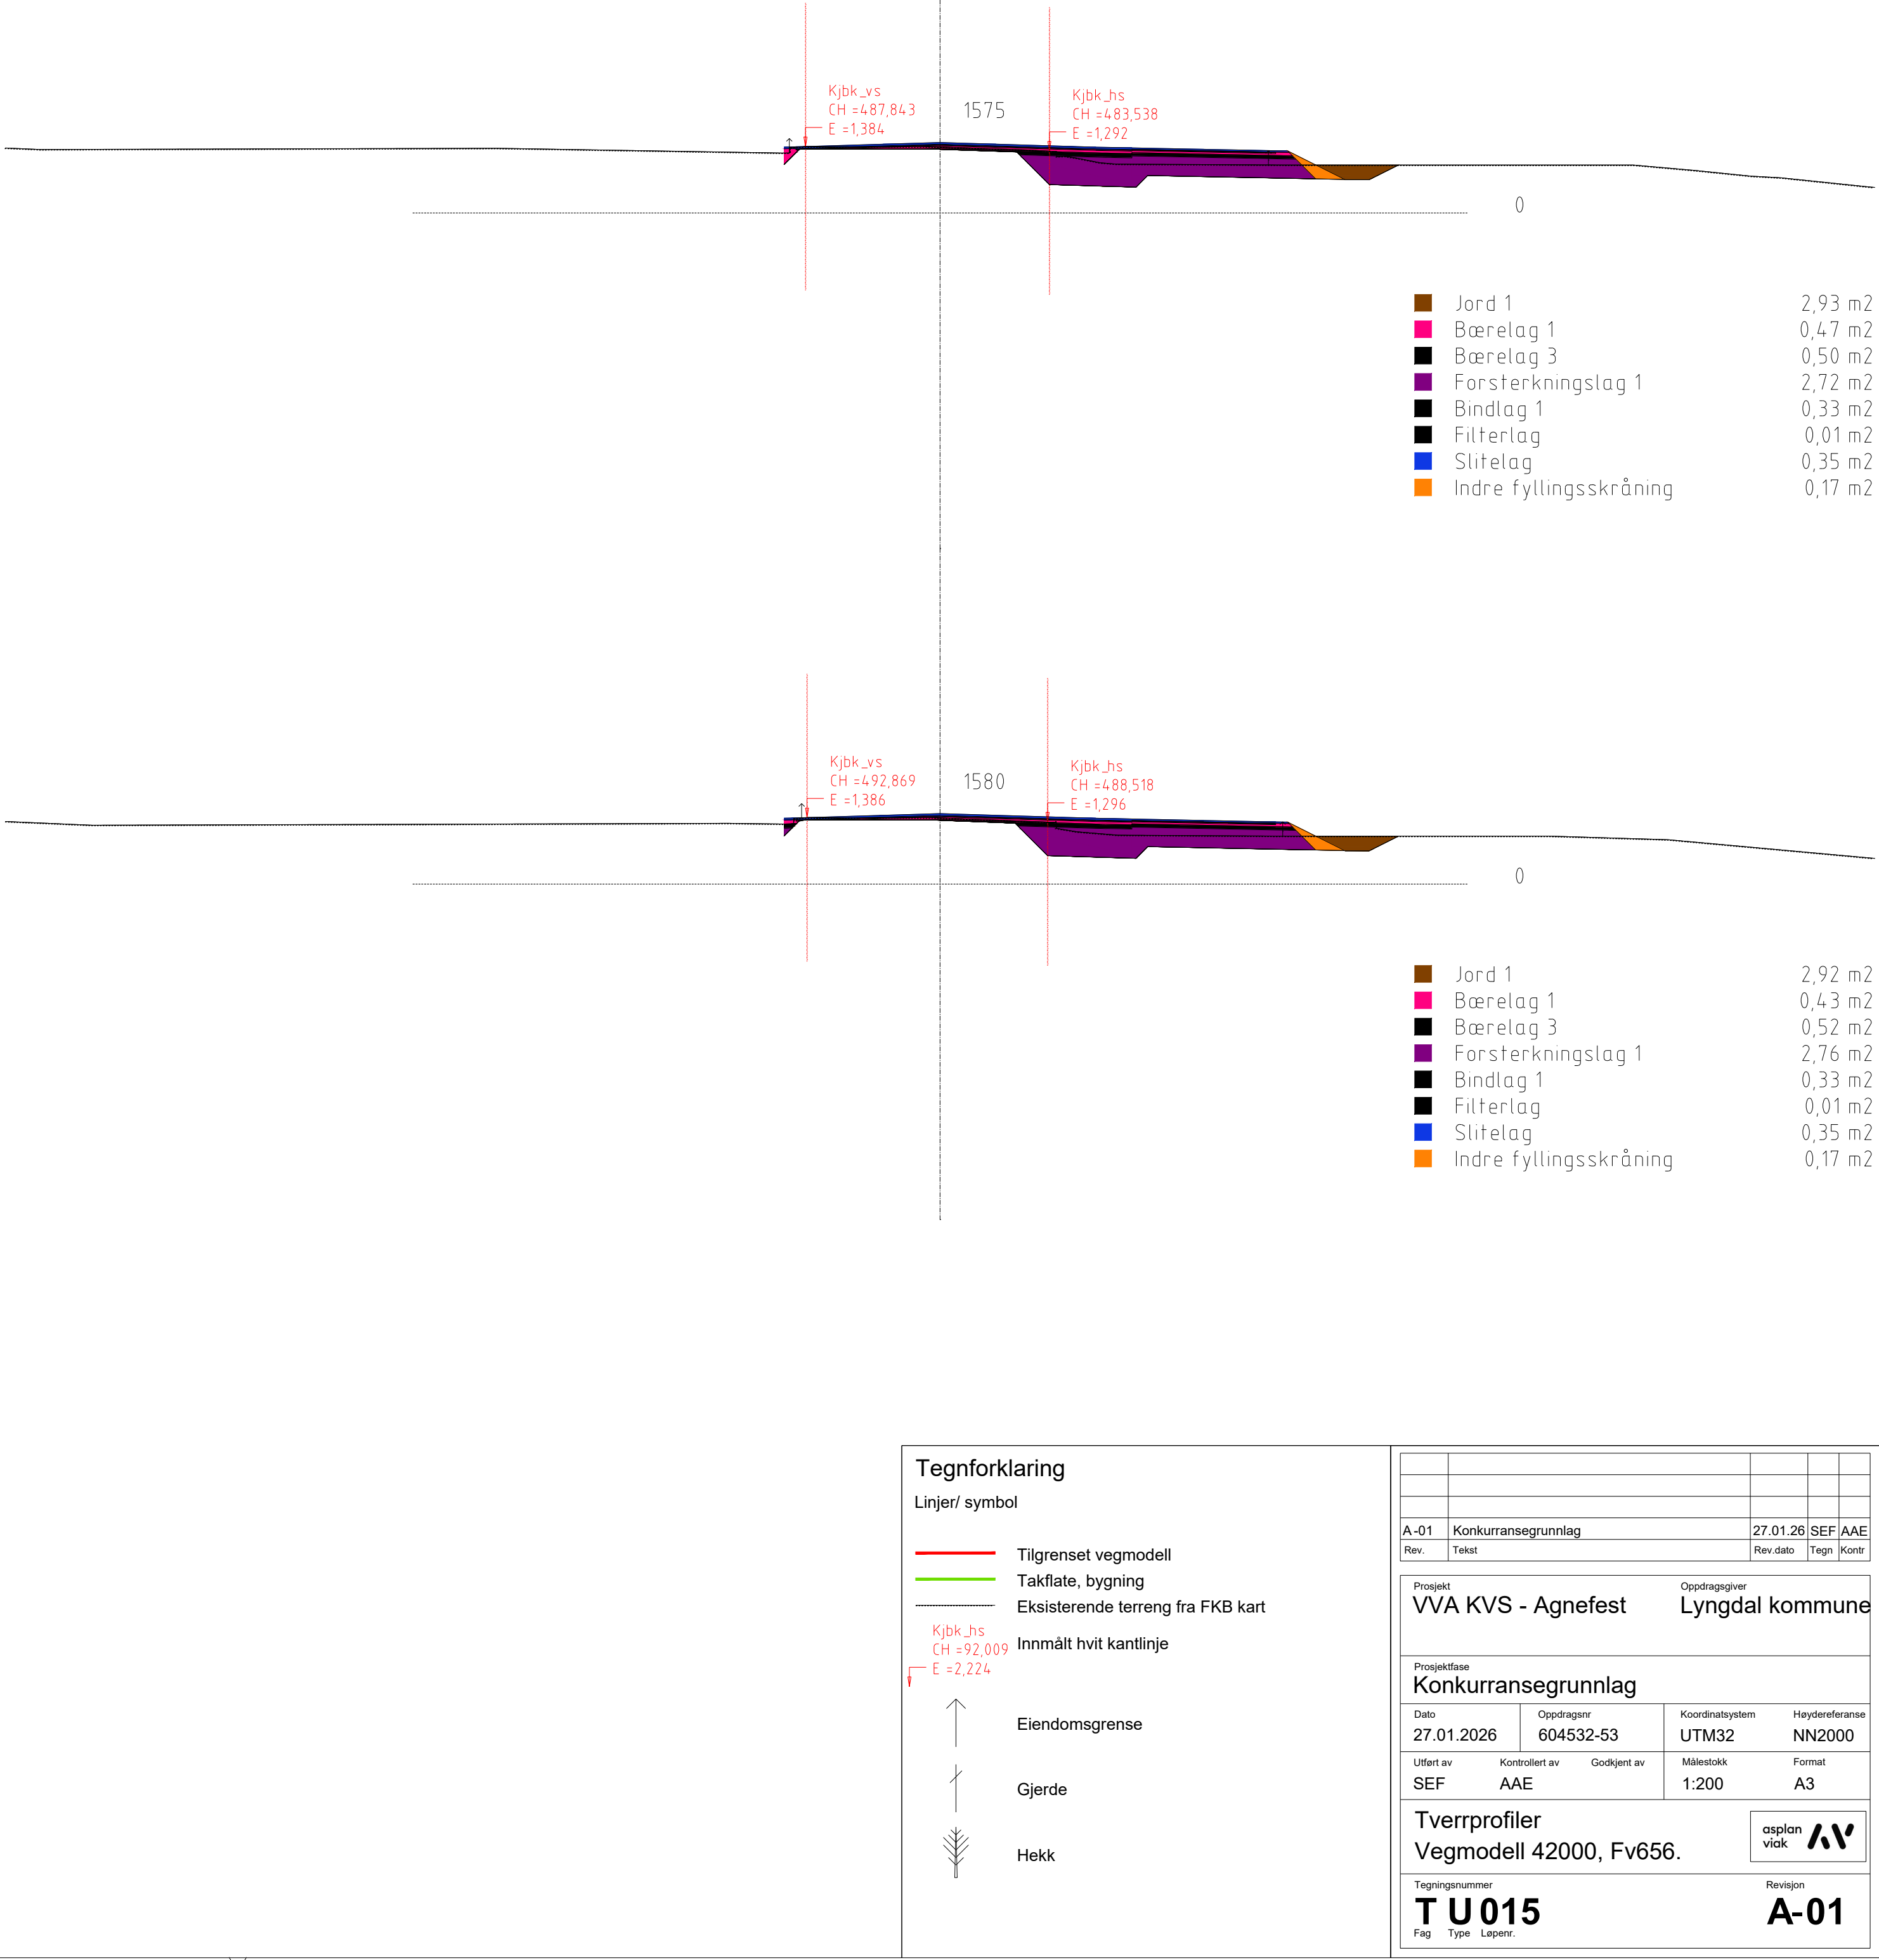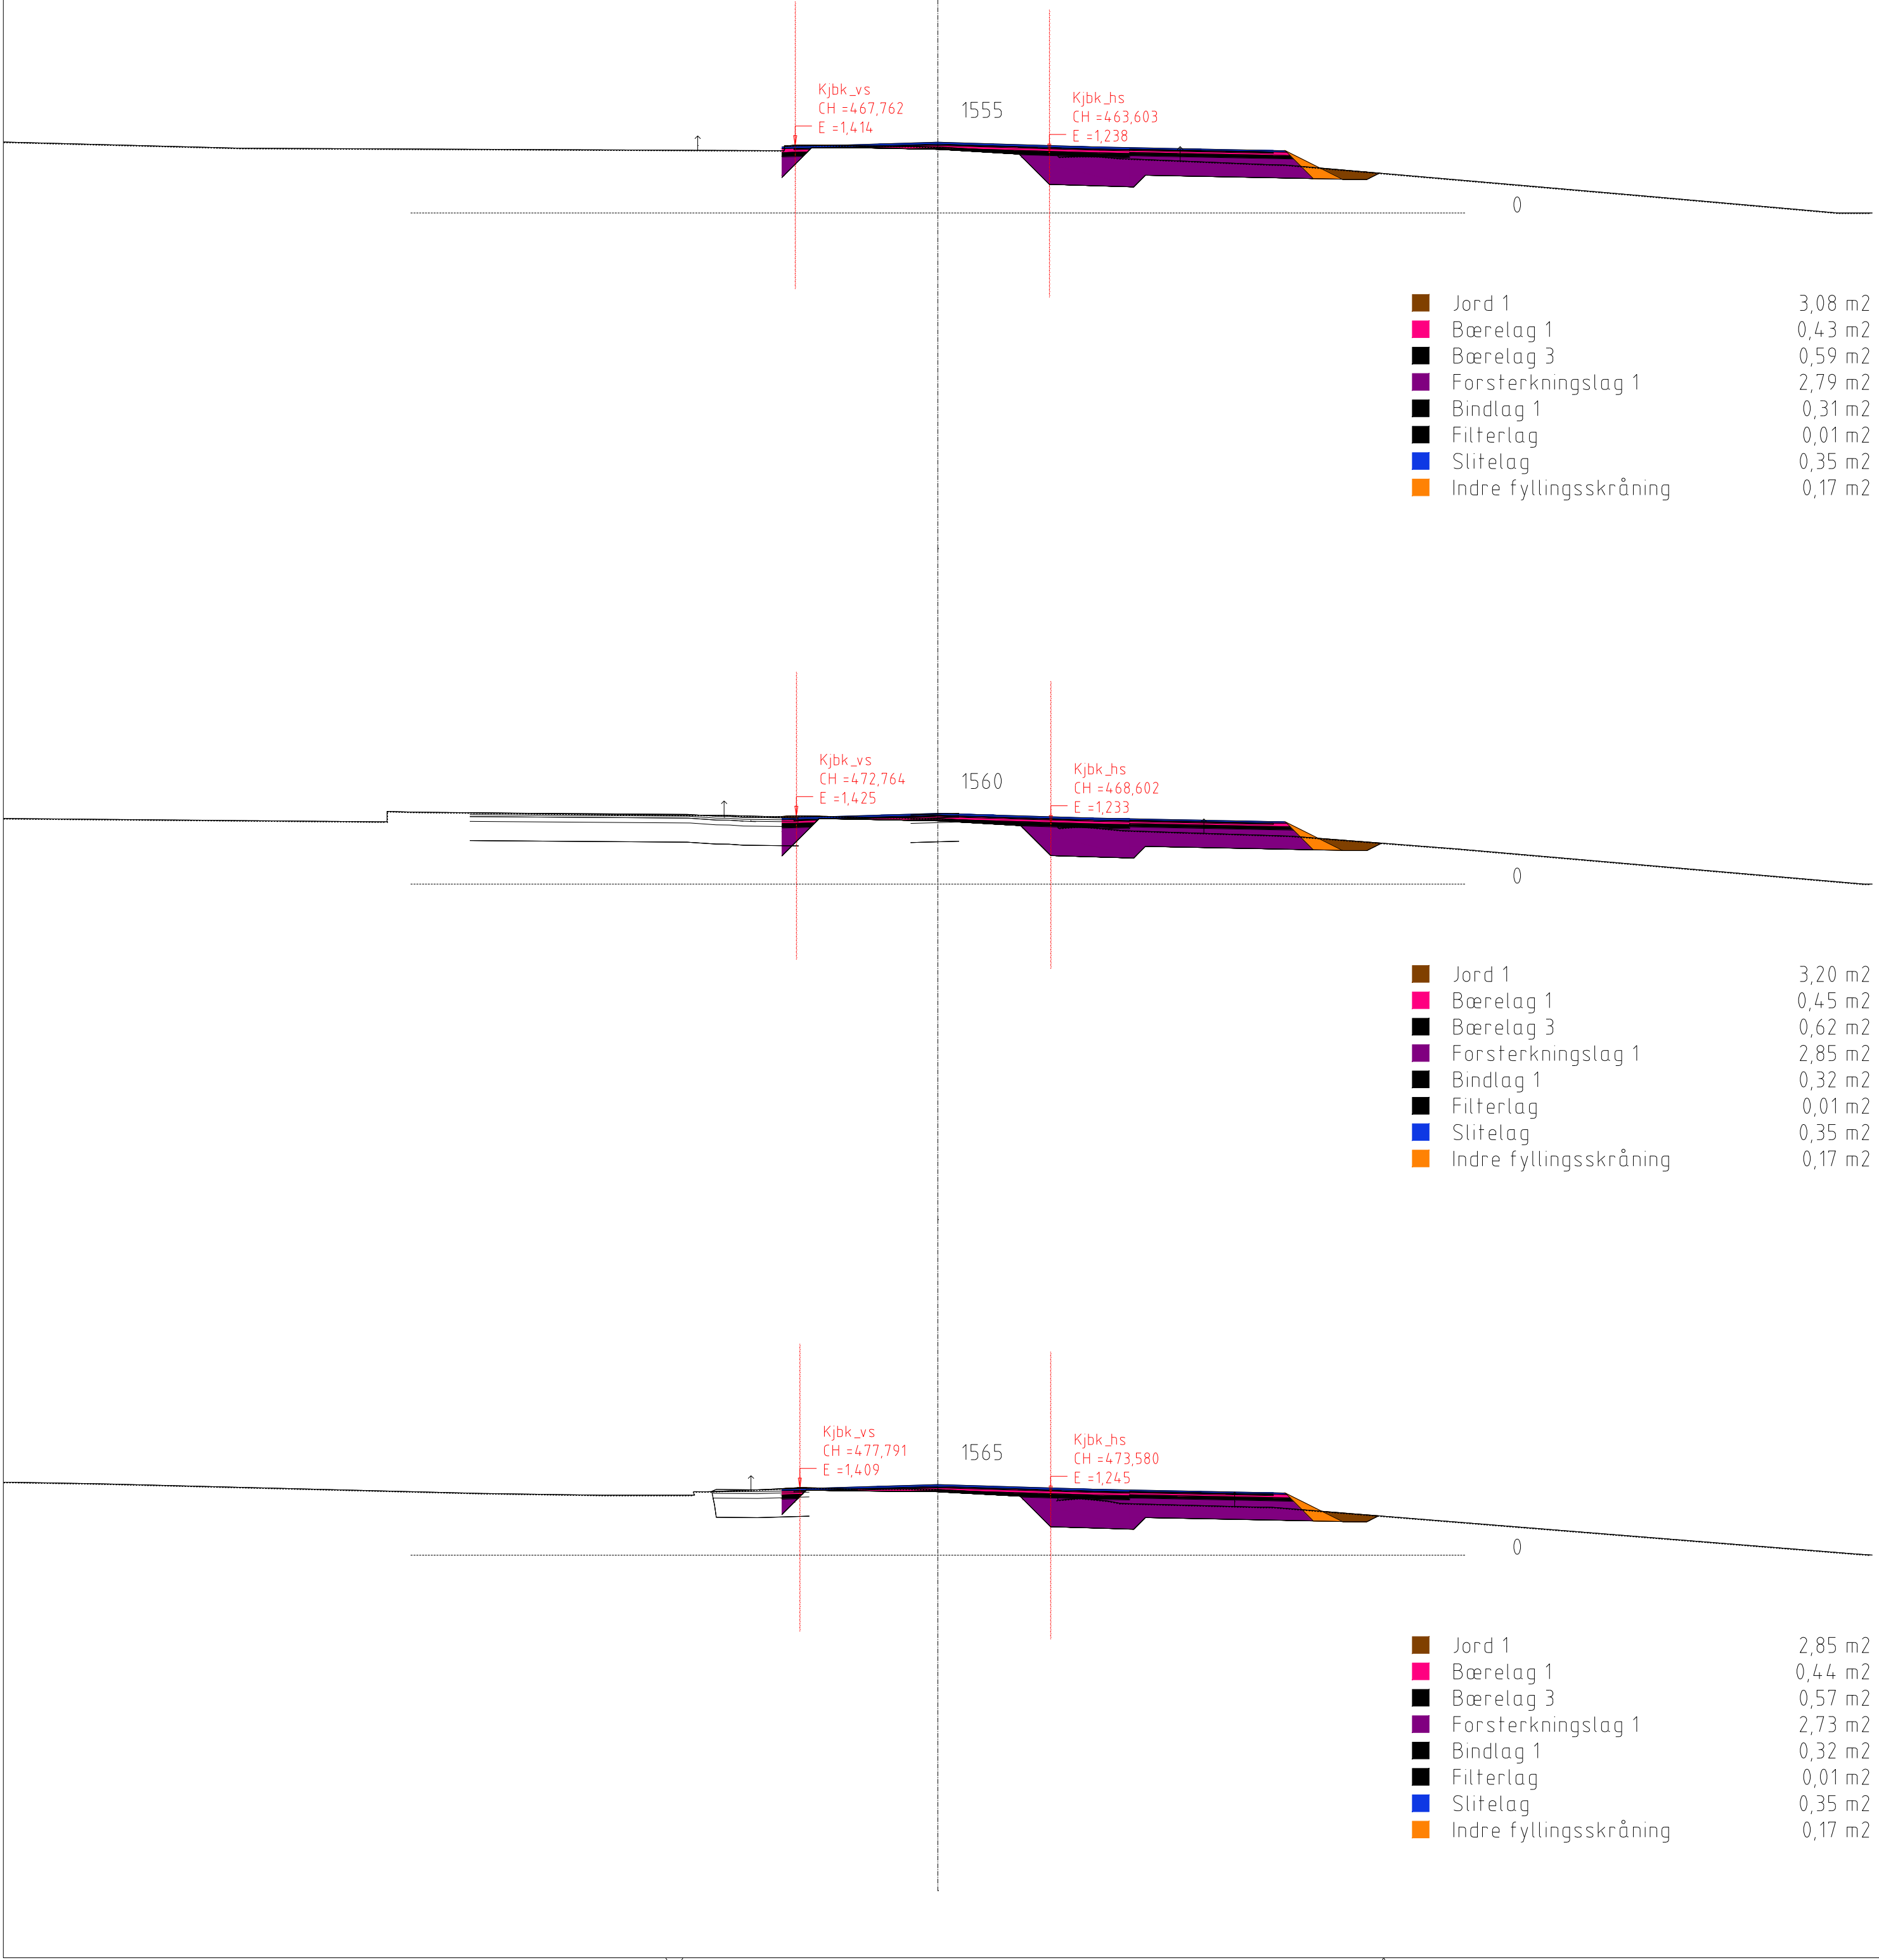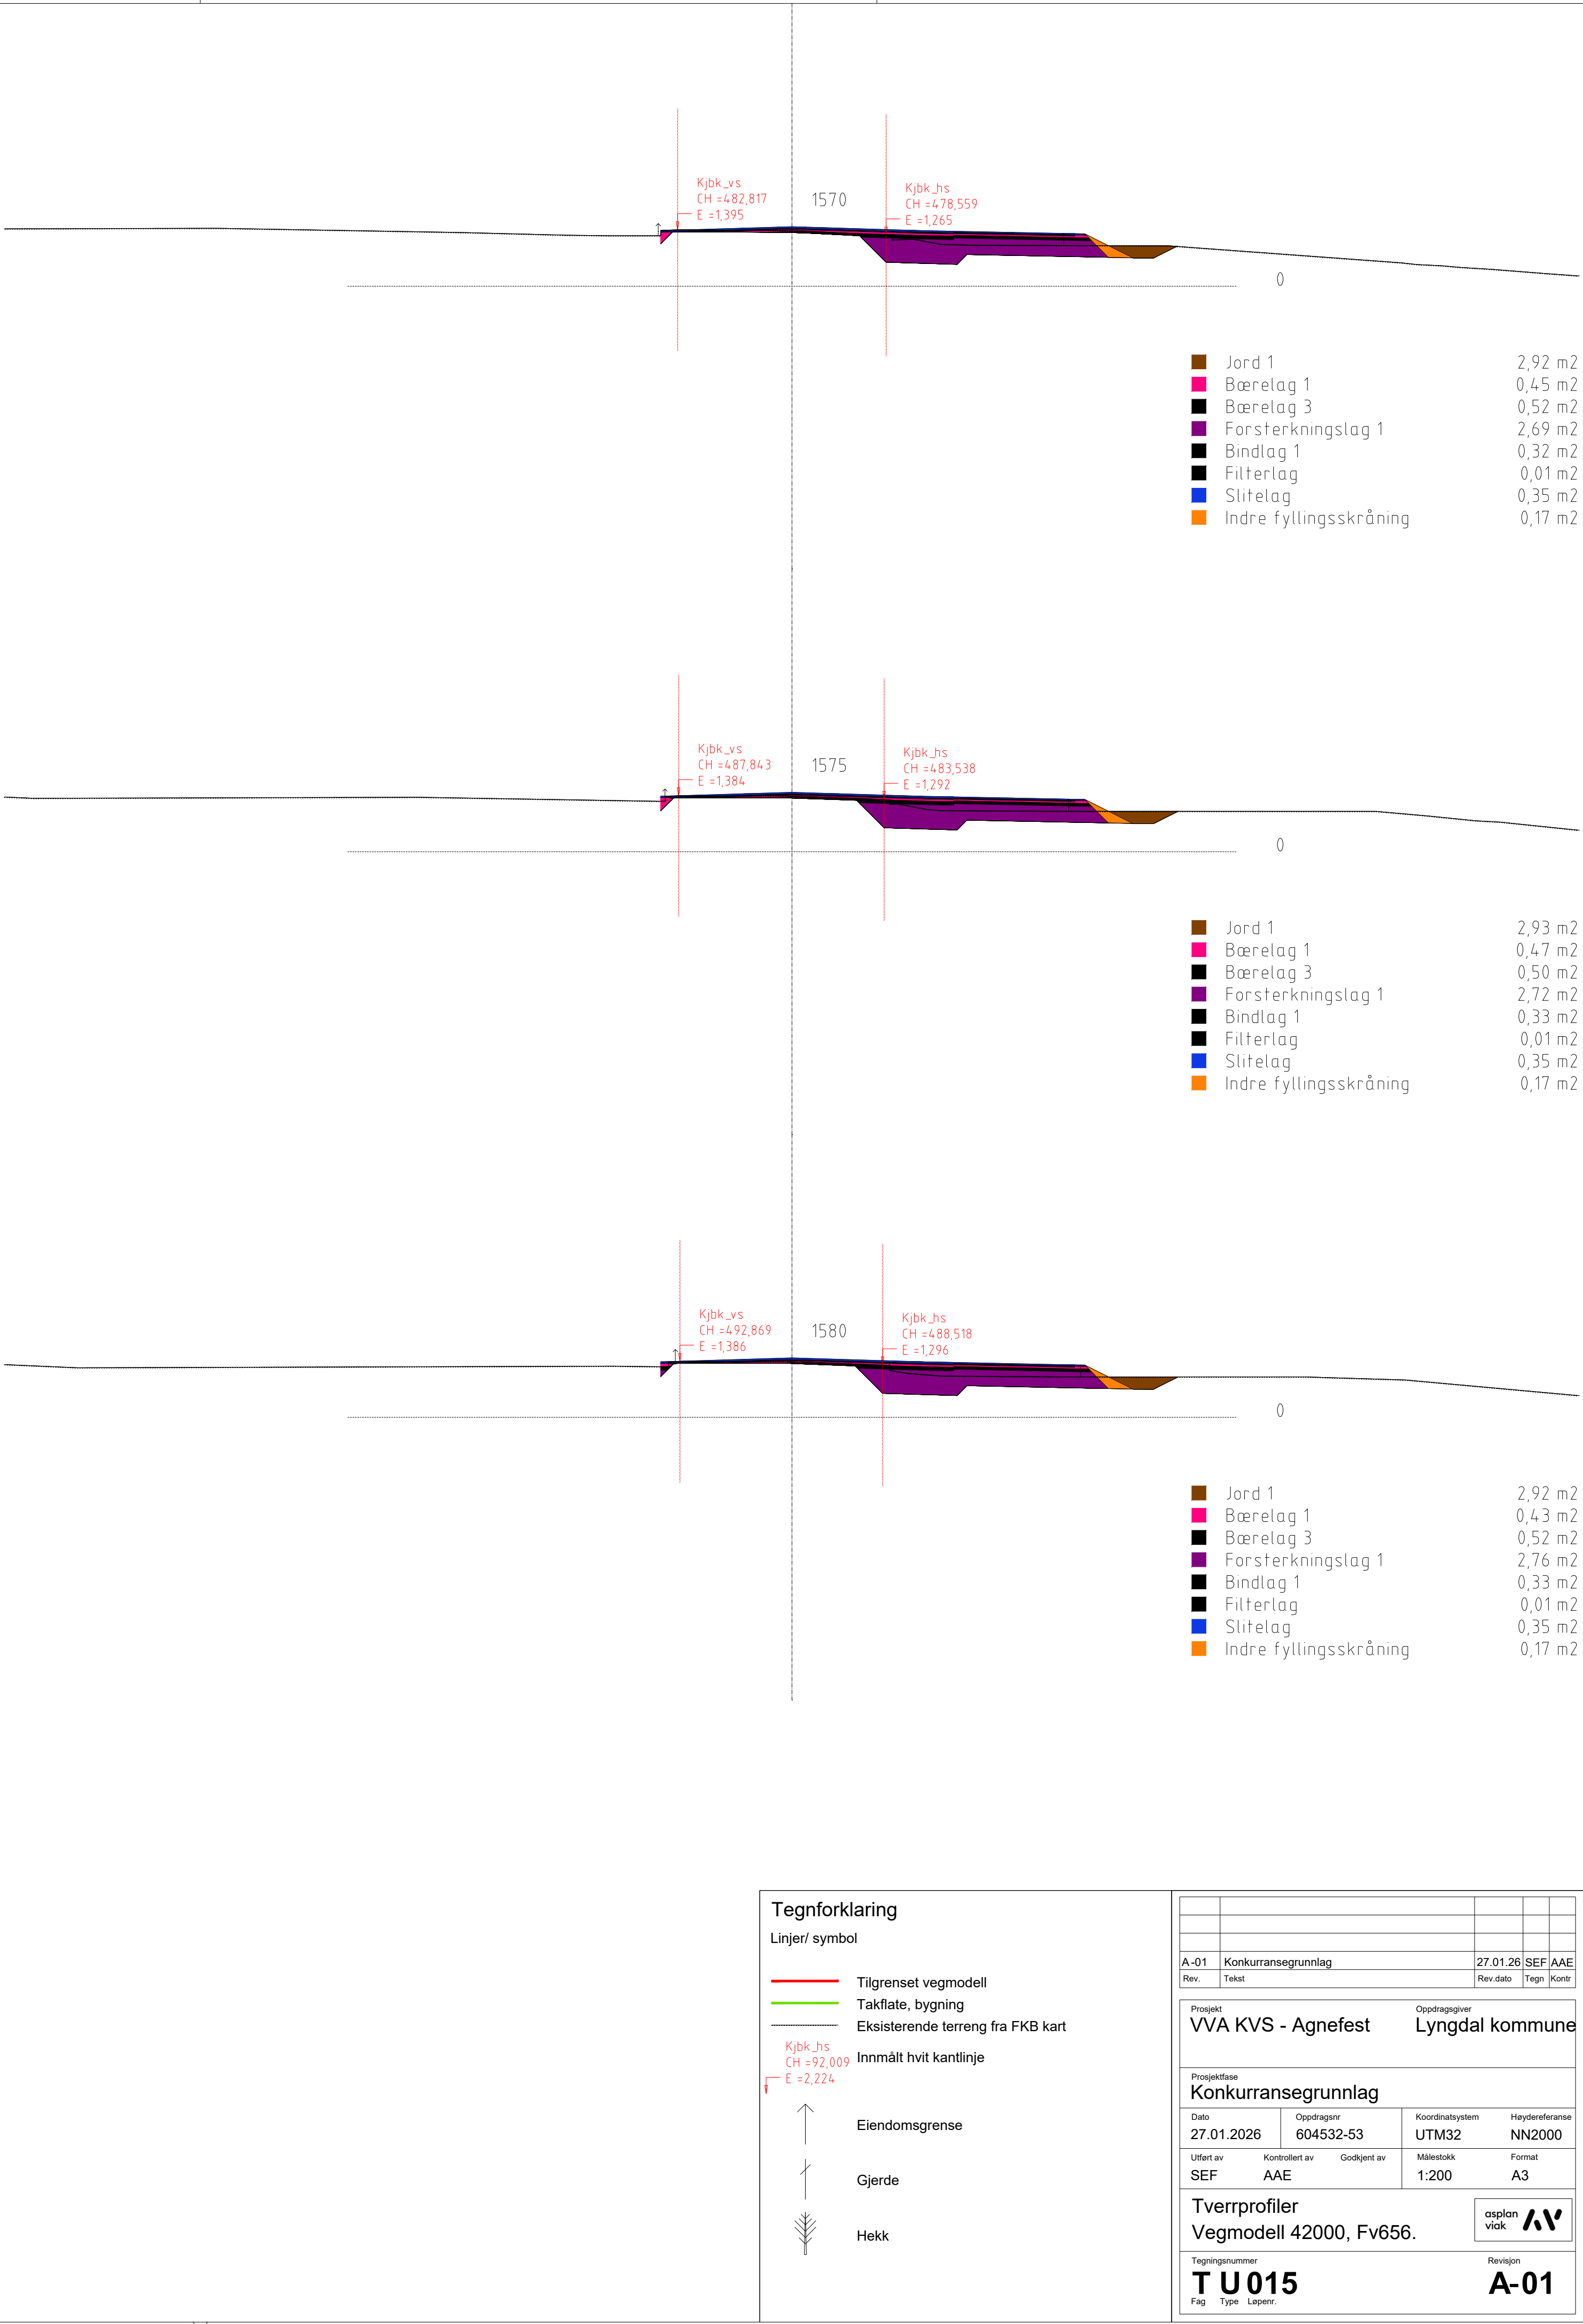
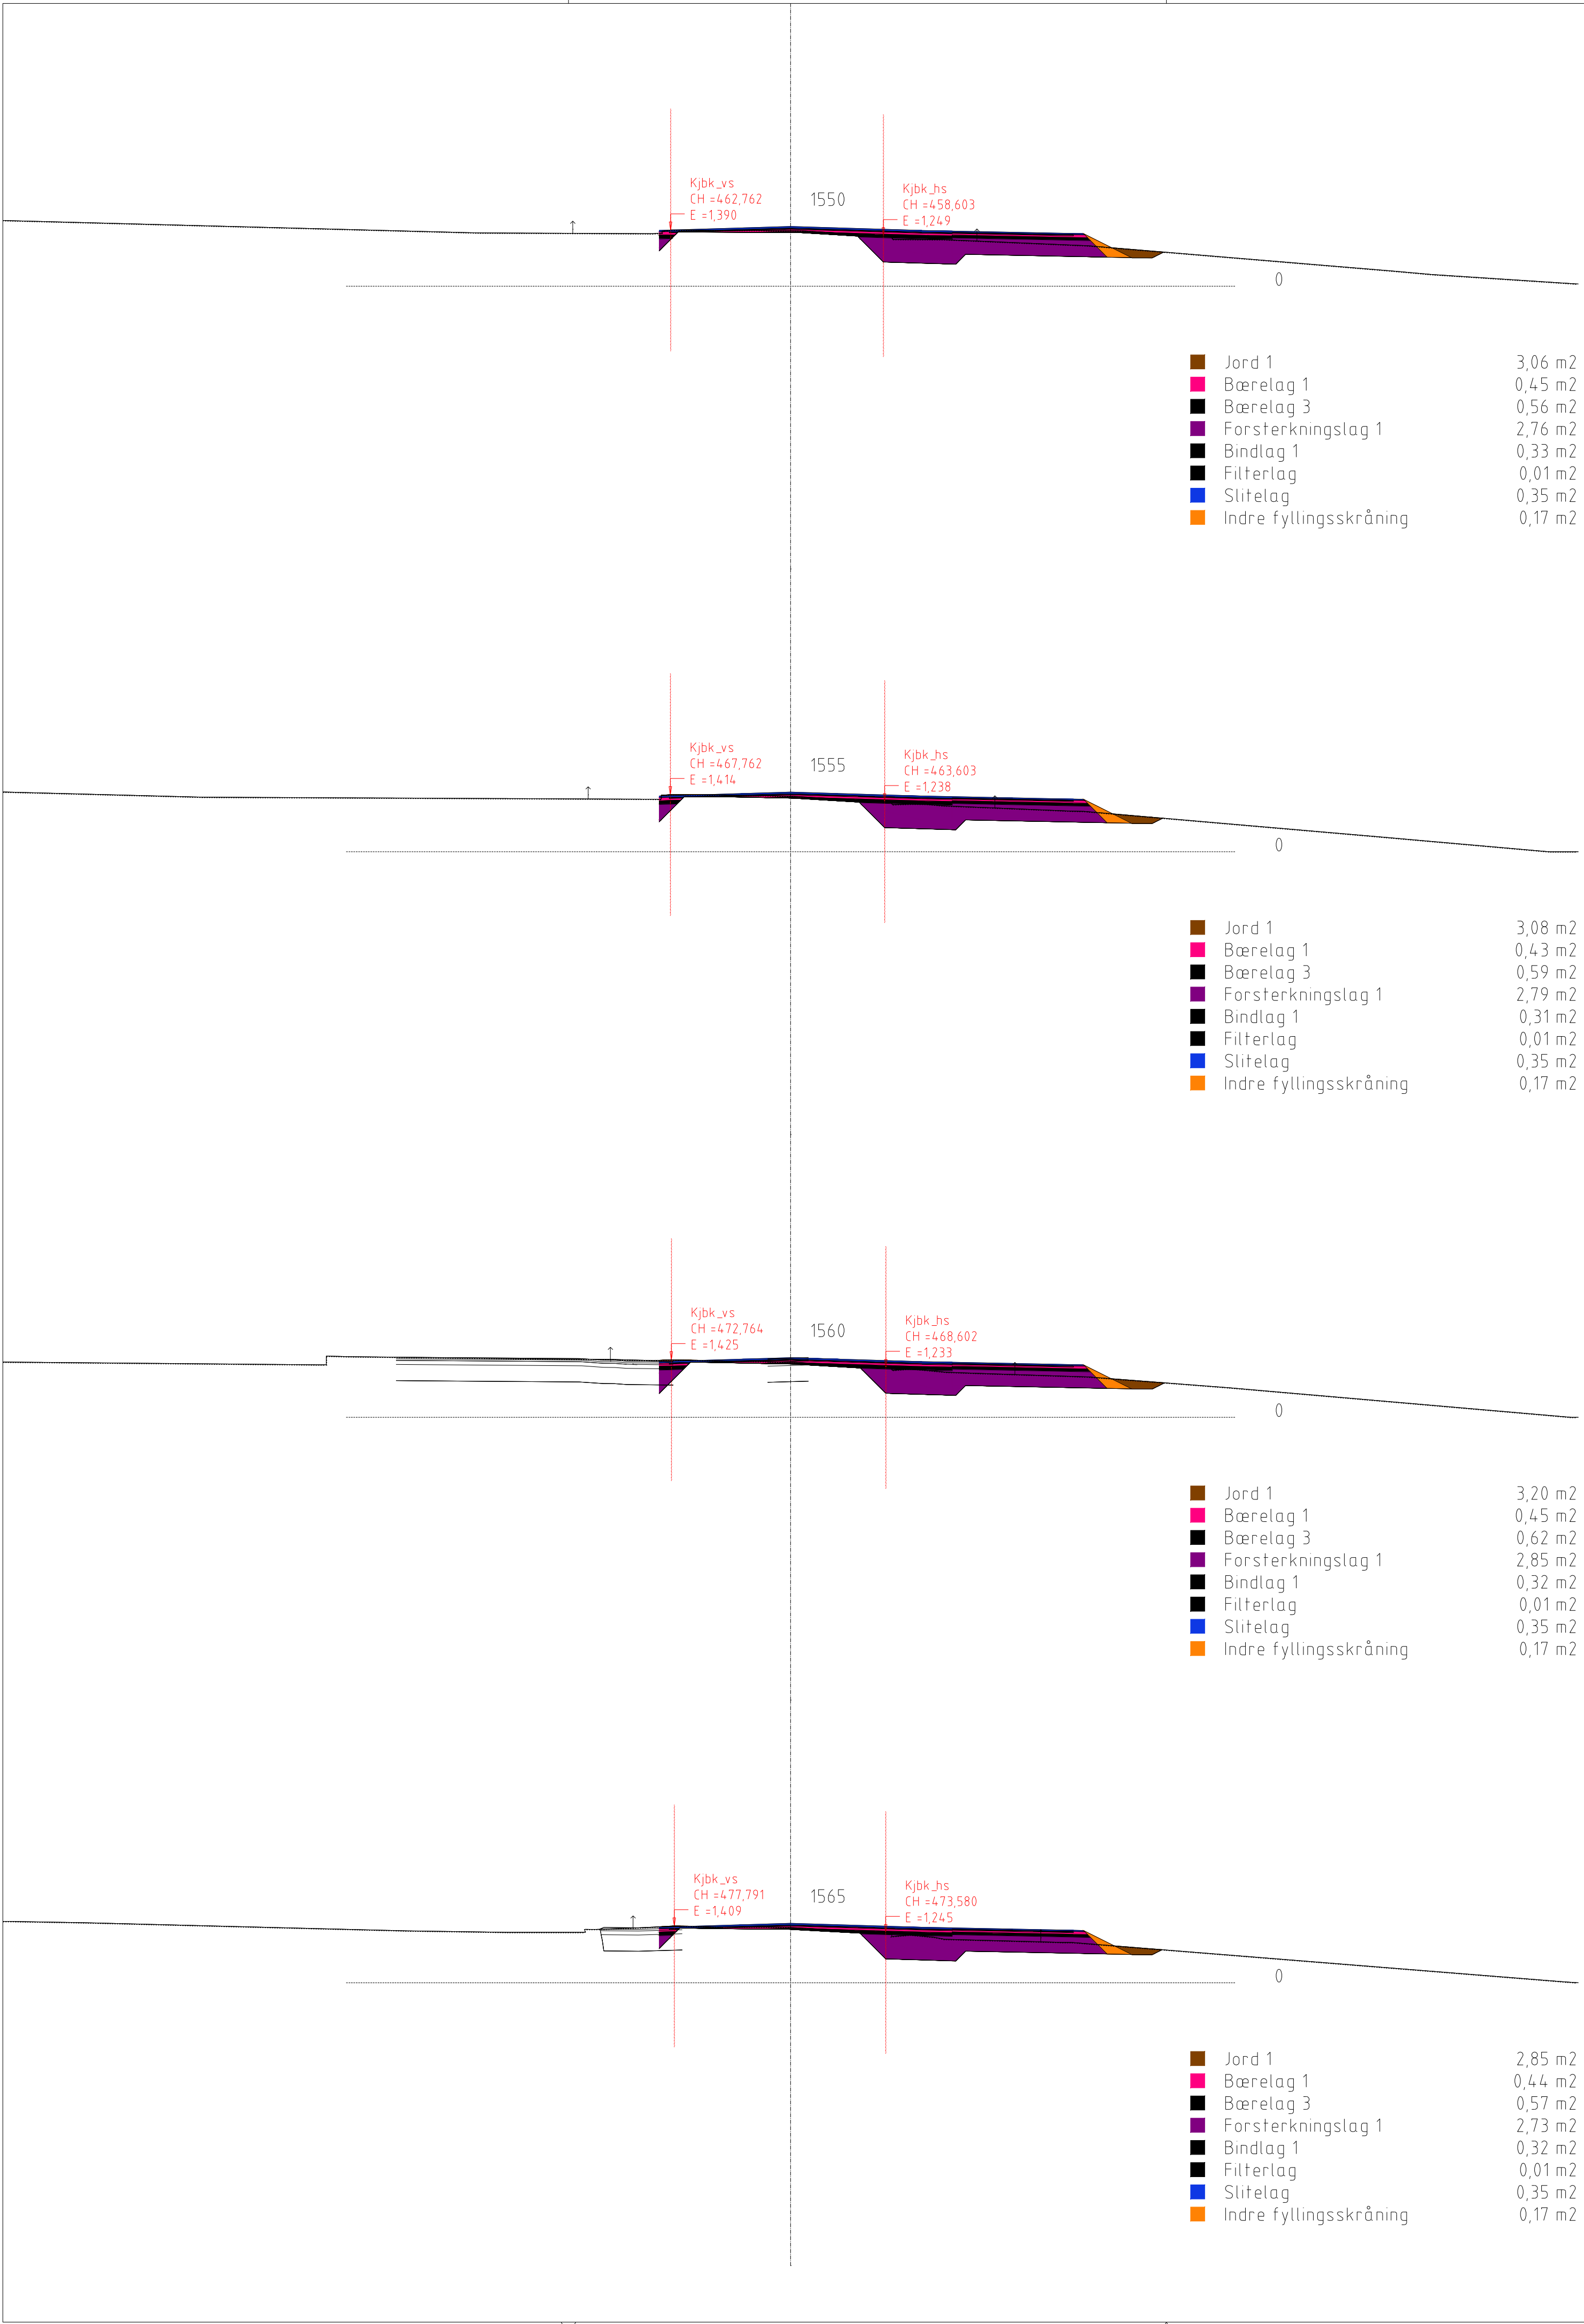


Tegnforklaring

Linjer/ symbol

- Tilgrenset vegmodell
- Takflate, bygning
- Eksisterende terreng fra FKB kart
- Innmålt hvit kantlinje
- Eiendomsgrænse
- Gjerde
- Hekk

A-01	Konkurransegrunnlag			27.01.26	SEF AAE
Rev.	Tekst			Rev.dato	Tegn. Kontr.
Prosjekt			Oppdragsgiver		
VVA KVS - Agnefest			Lyngdal kommune		
Prosjektfase					
Konkurransegrunnlag					
Dato	Oppdragsnr		Koordinatsystem	Høydereferanse	
27.01.2026	604532-53		UTM32	NN2000	
Utlørt av	Kontrollert av	Godkjent av	Målestokk	Format	
SEF	AAE		1:200	A3	
Tverrprofiler			asplan vial		
Vegmodell 42000, Fv656.			AV		
Tegningsnummer			Revisjon		
T U 015			A-01		
Fag	Type	Lapenn.			

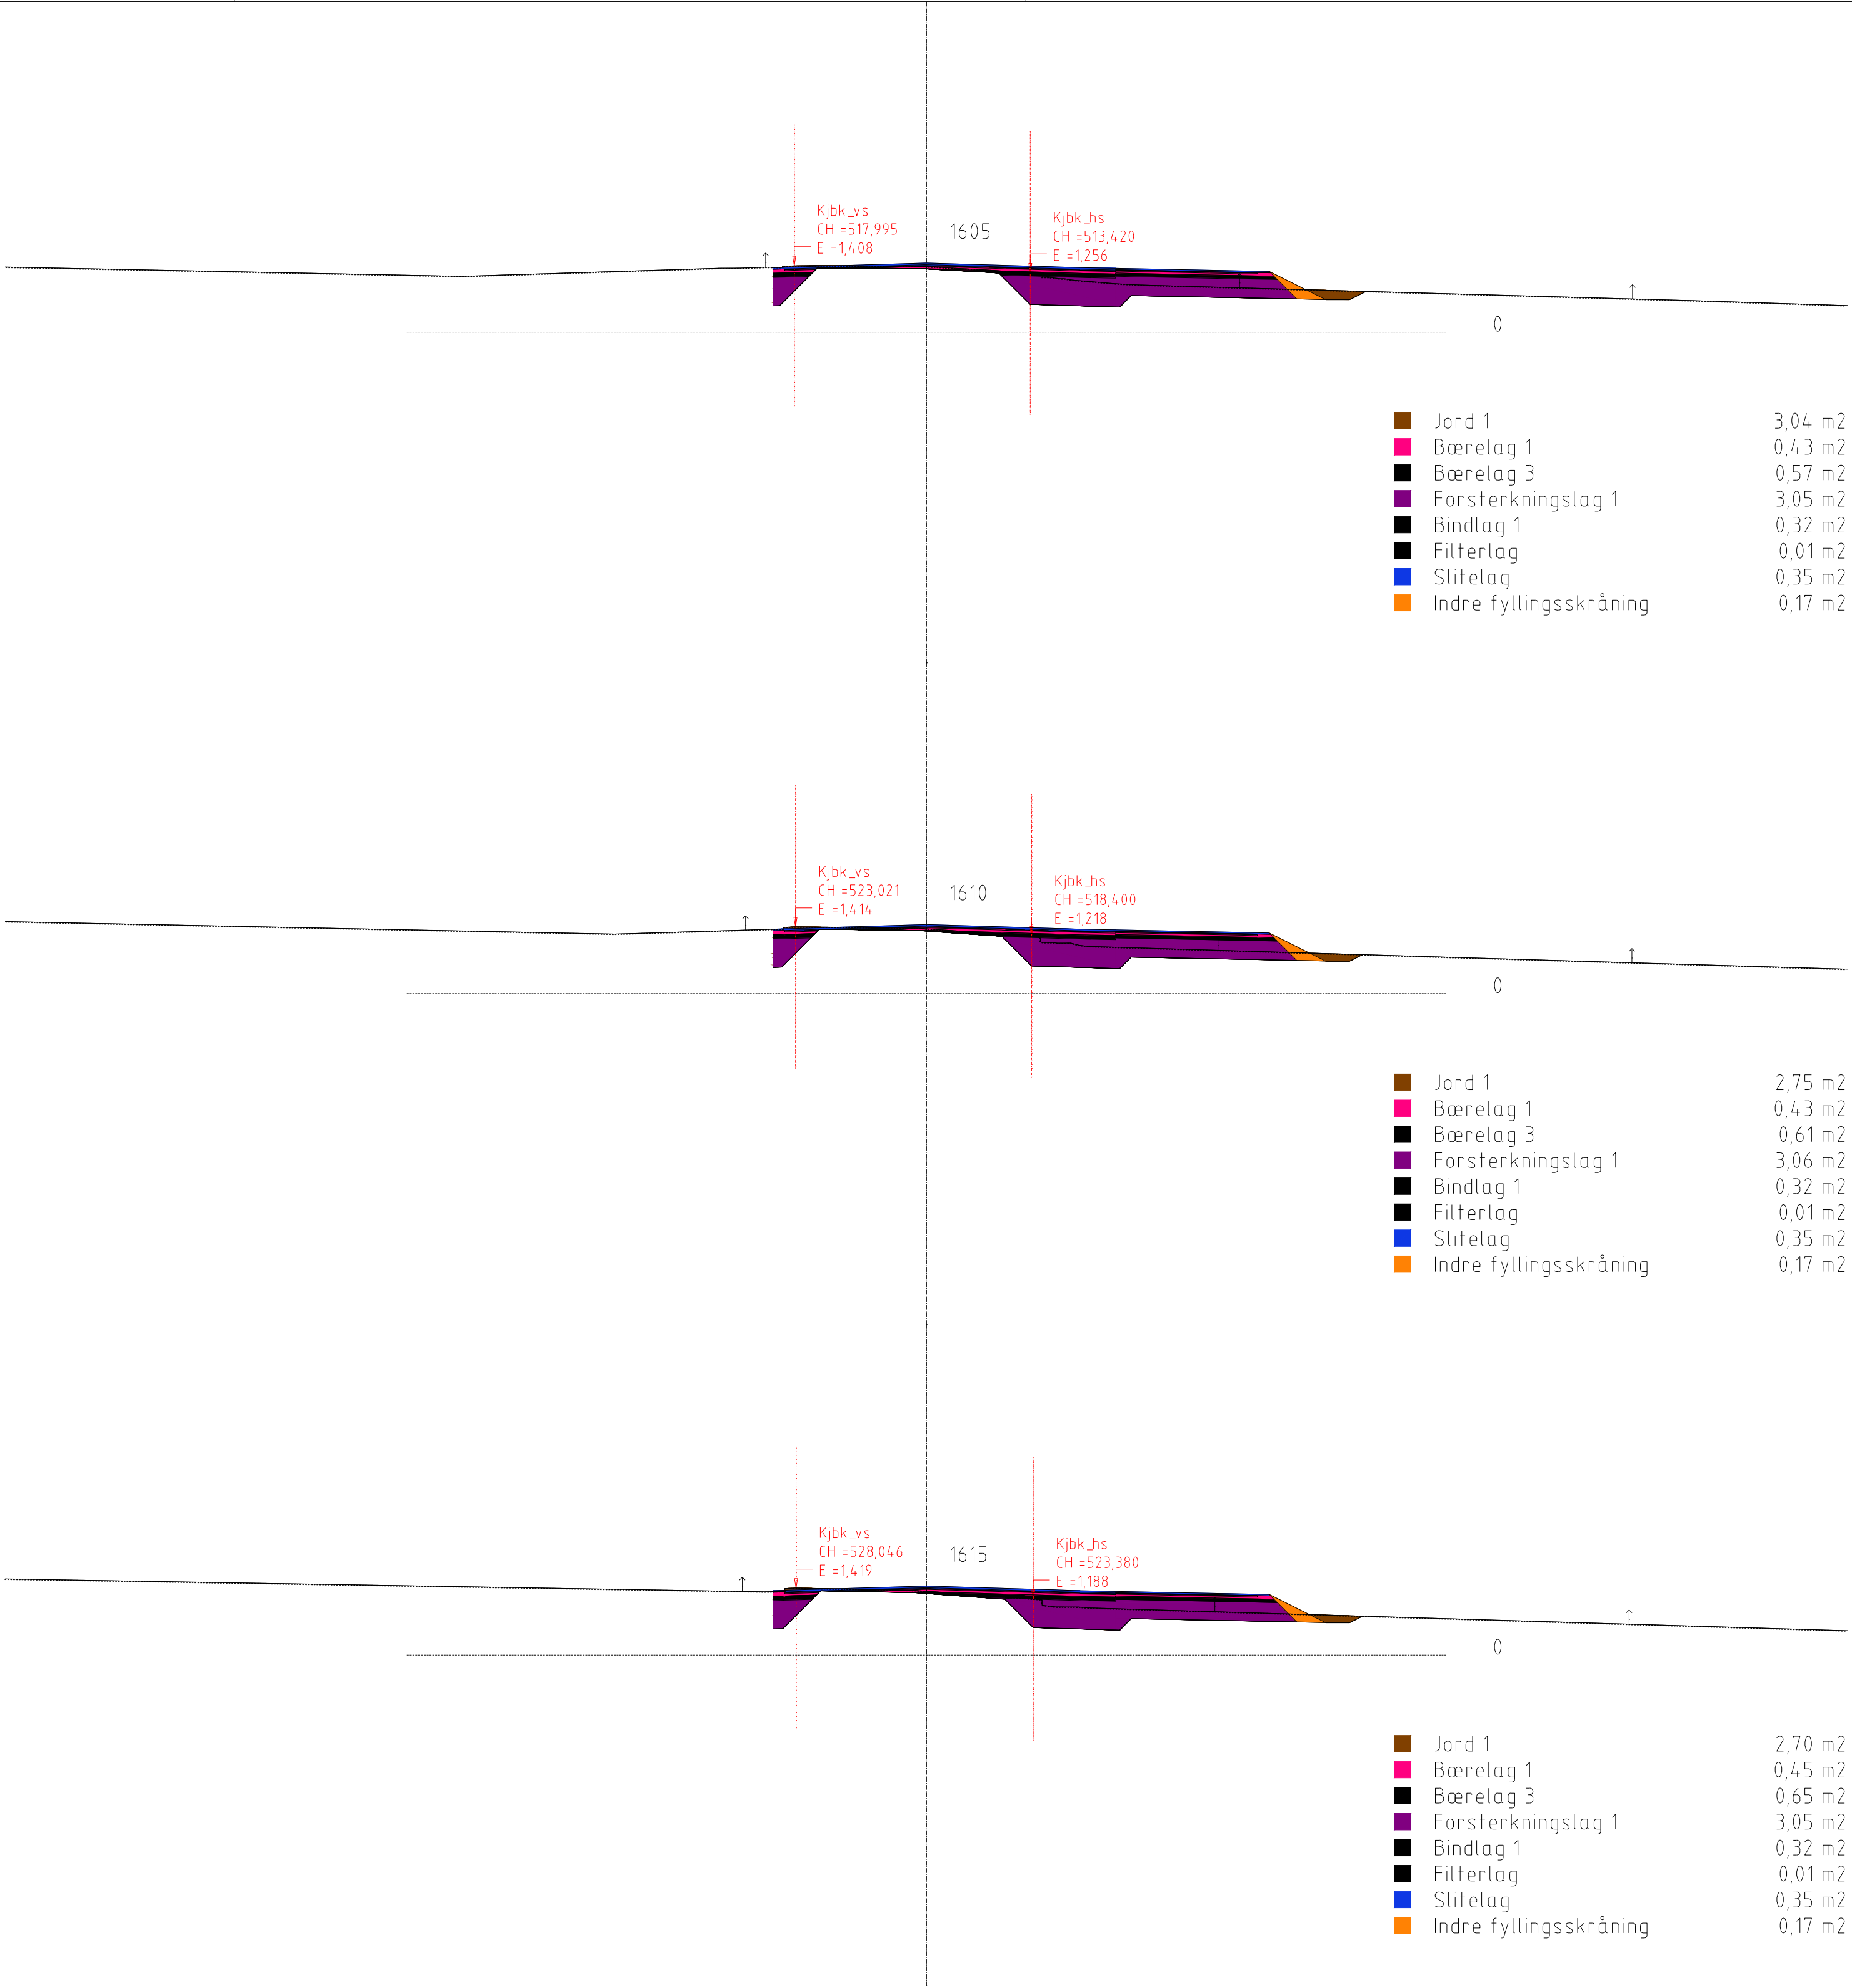
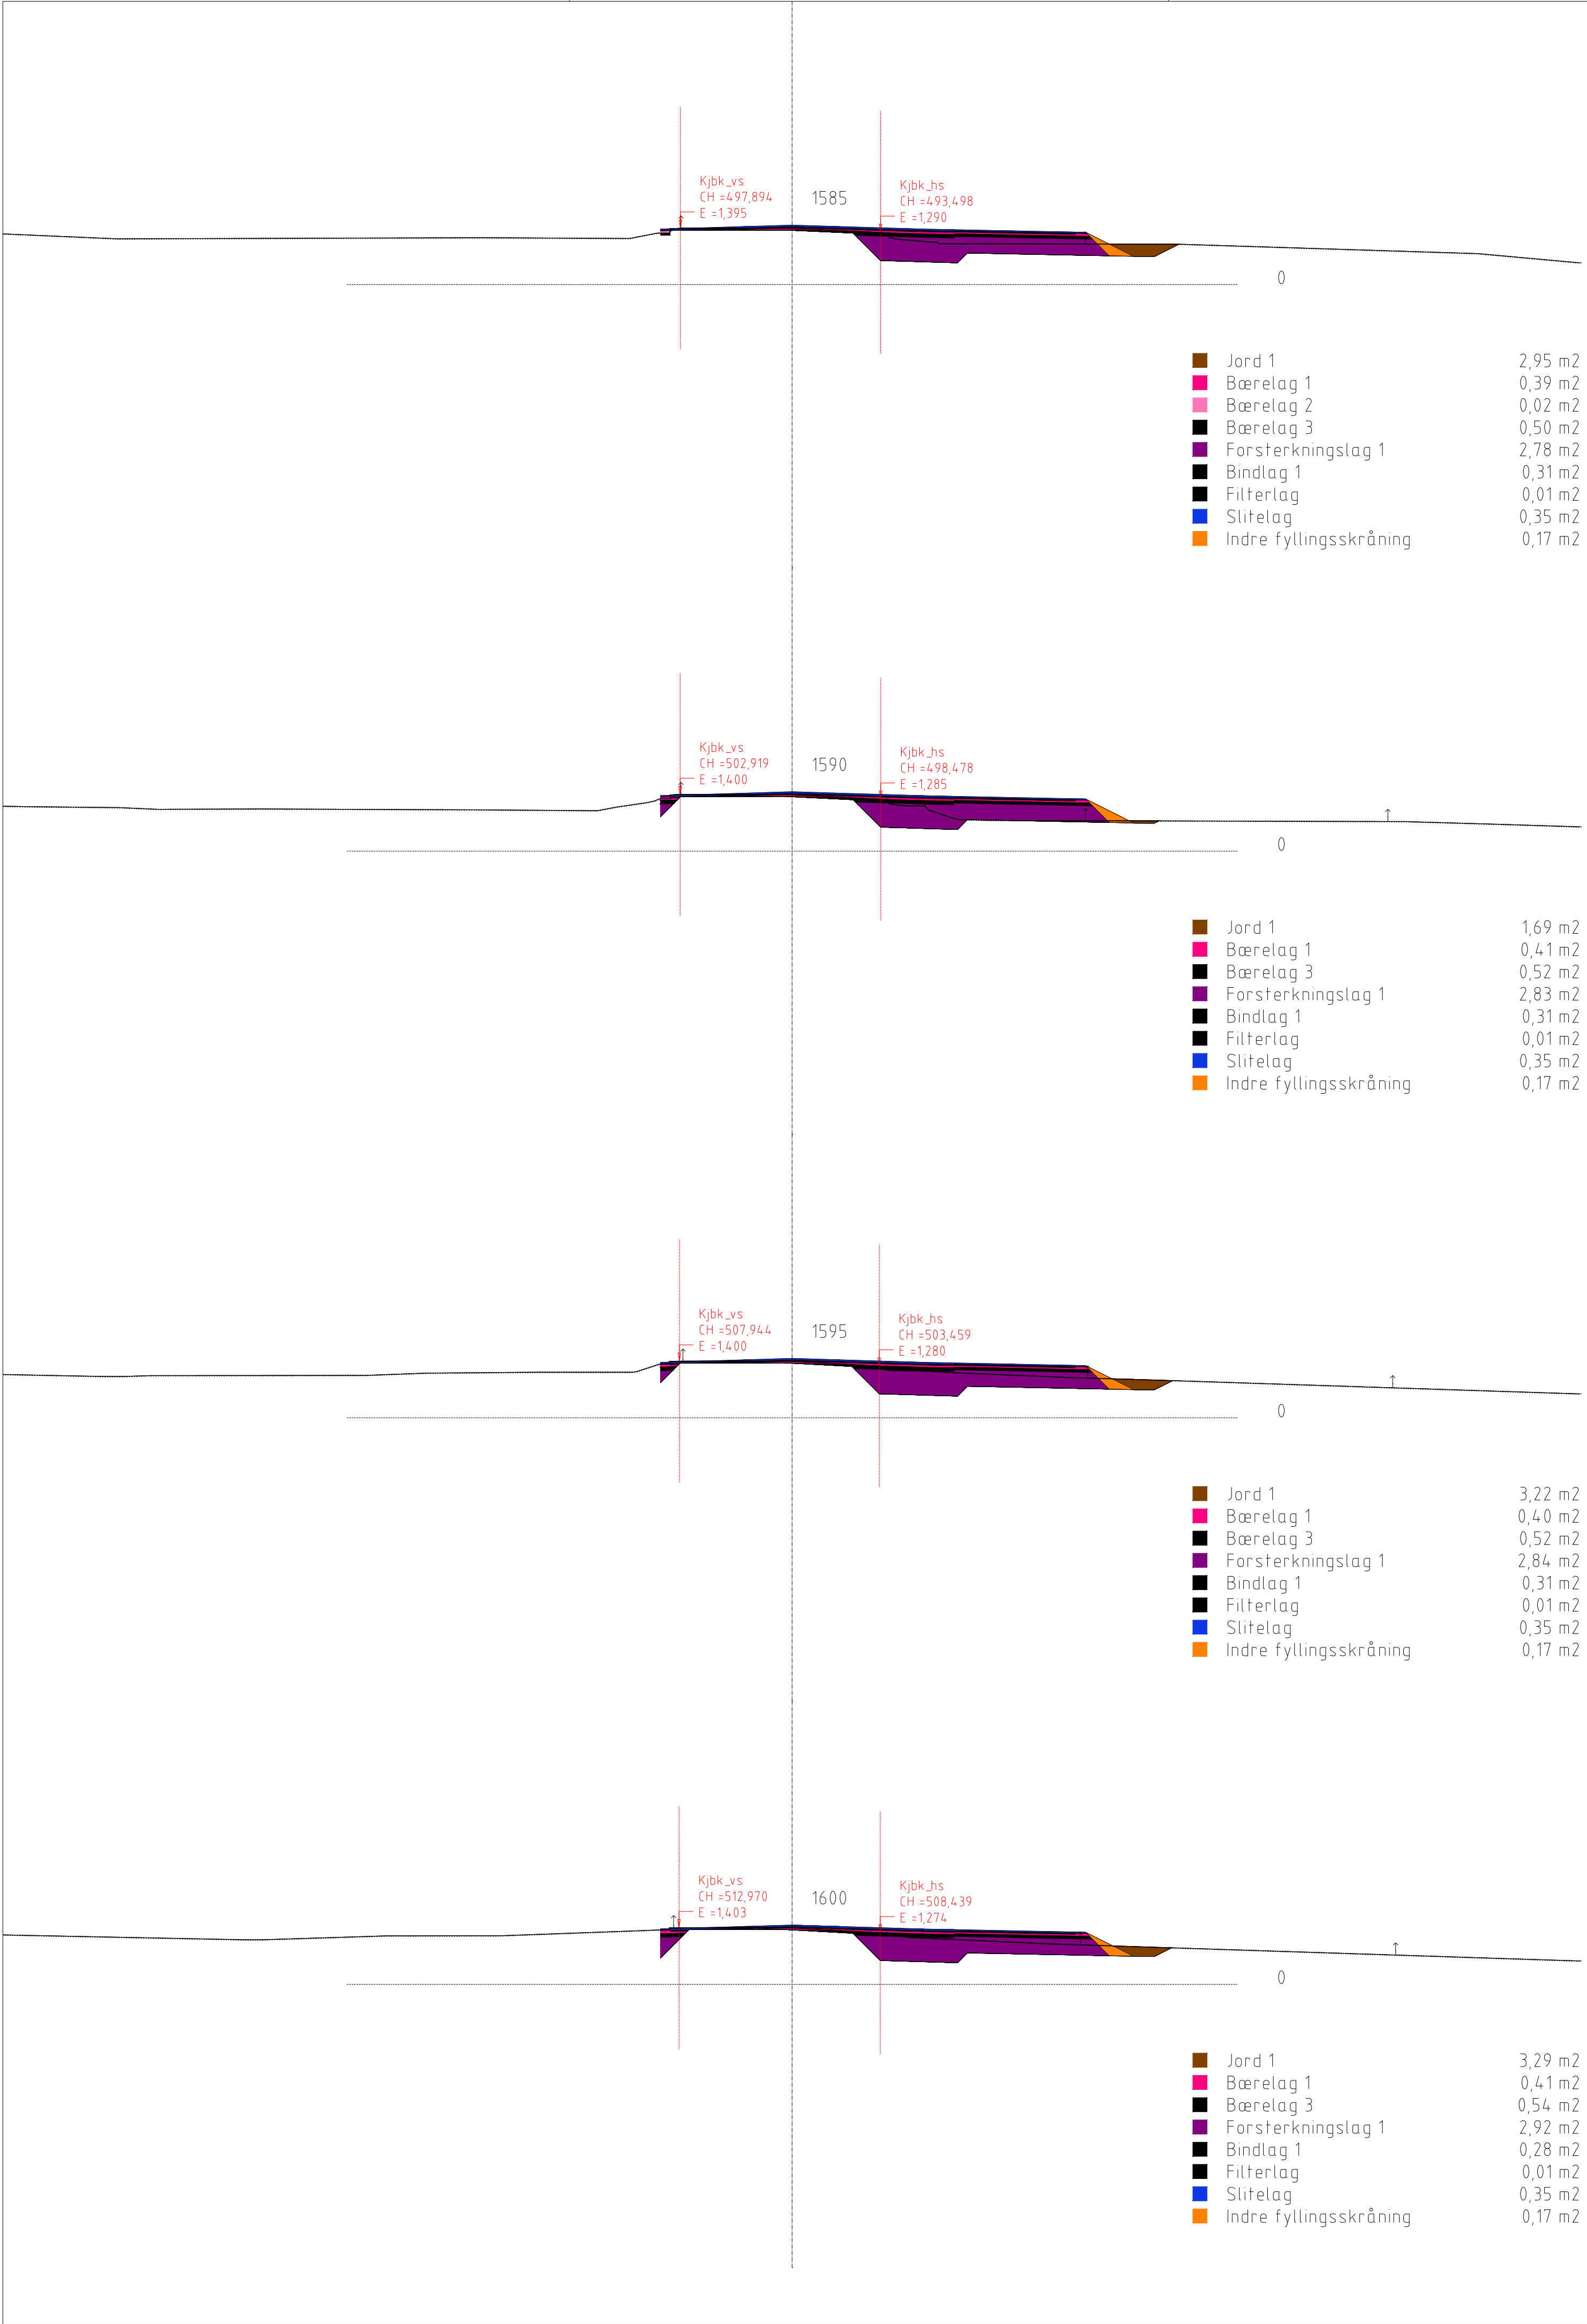


Tegnforklaring

Linjer/ symbol

- Tilgrenset vegmodell
- Takflate, bygning
- Eksisterende terreng fra FKB kart
- Innmålt hvit kantlinje
- Eiendomsgrænse
- Gjerde
- Hekk

A-01		Konkurransegrunnlag			27.01.26		SEF	AAE	
Rev.		Tekst			Rev.dato		Tegn	Kont	
Prosjekt					Oppdragsgiver				
VVA KVS - Agnefest					Lyngdal kommune				
Prosjektklasse									
Konkurransegrunnlag									
Dato		Oppdragsnr		Koordinatsystem			Høydereferanse		
27.01.2026		604532-53		UTM32			NN2000		
Utført av		Kontrollert av		Godkjent av		Målestokk		Format	
SEF		AAE				1:200		A3	
Tverrprofiler							asplan		
Vegmodell 42000, Fv656.									
Tegningsnummer							Revisjon		
T U 016							A-01		
Fag		Type		Lapernr.					

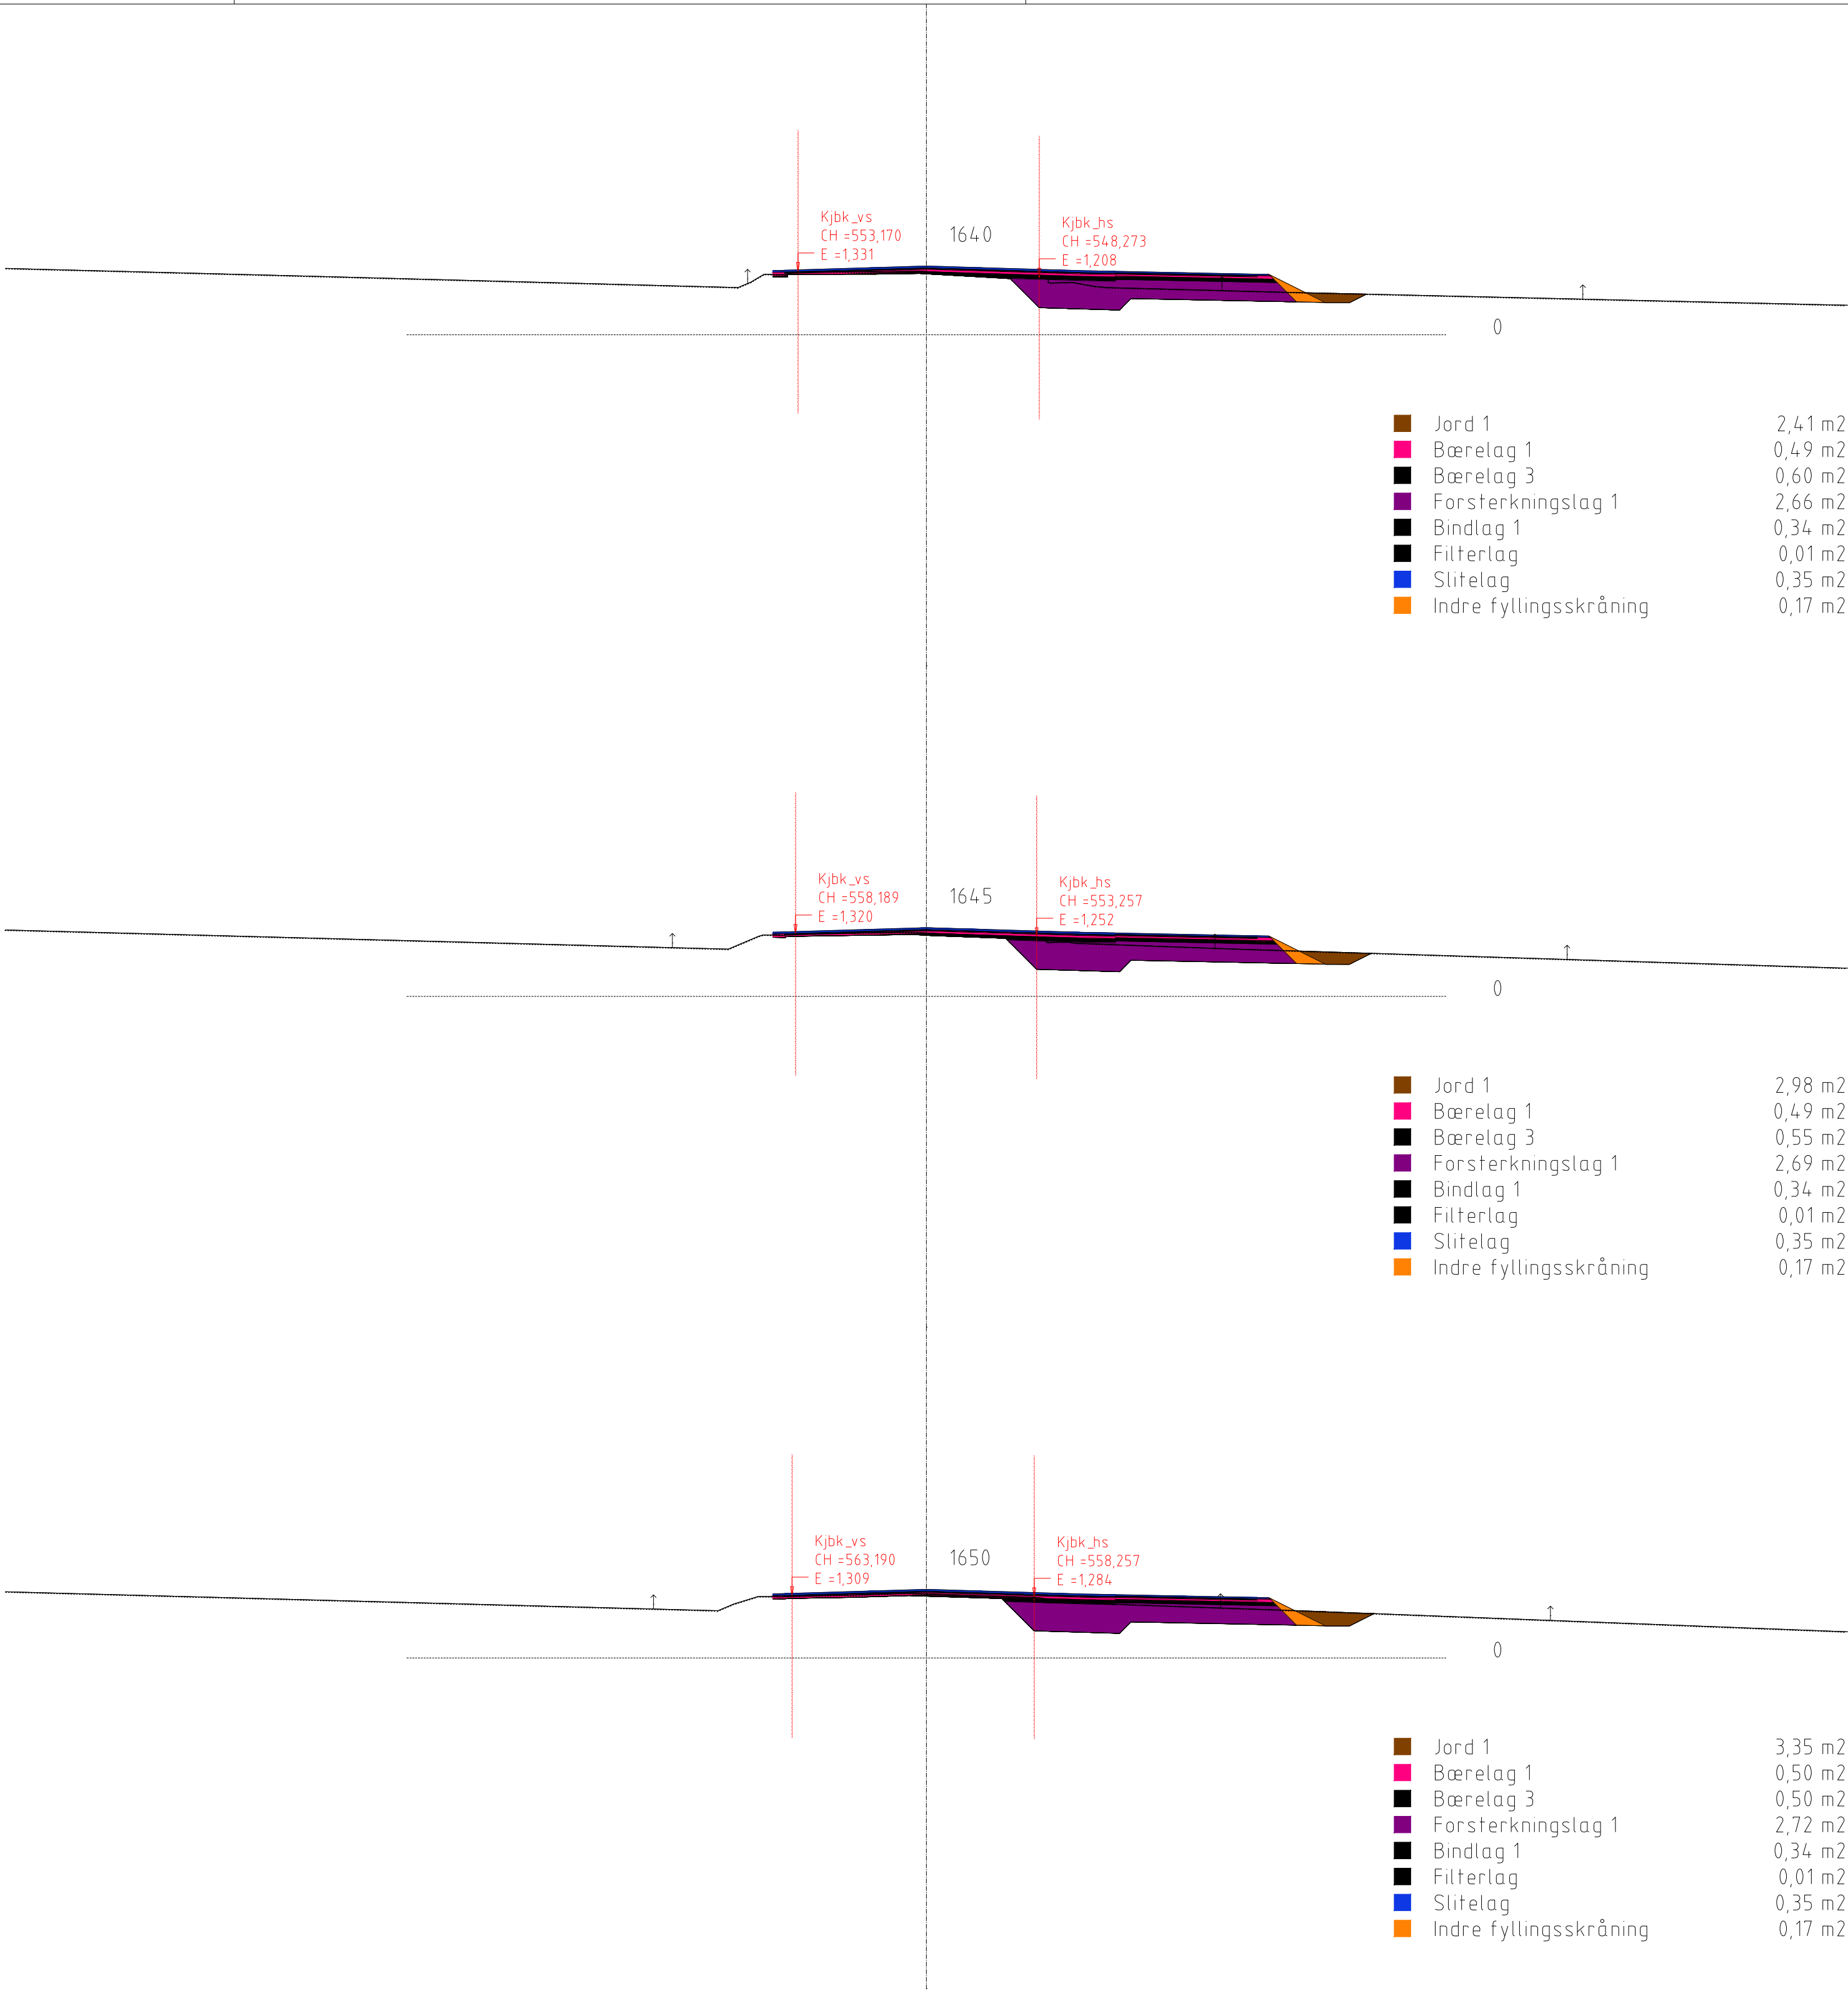
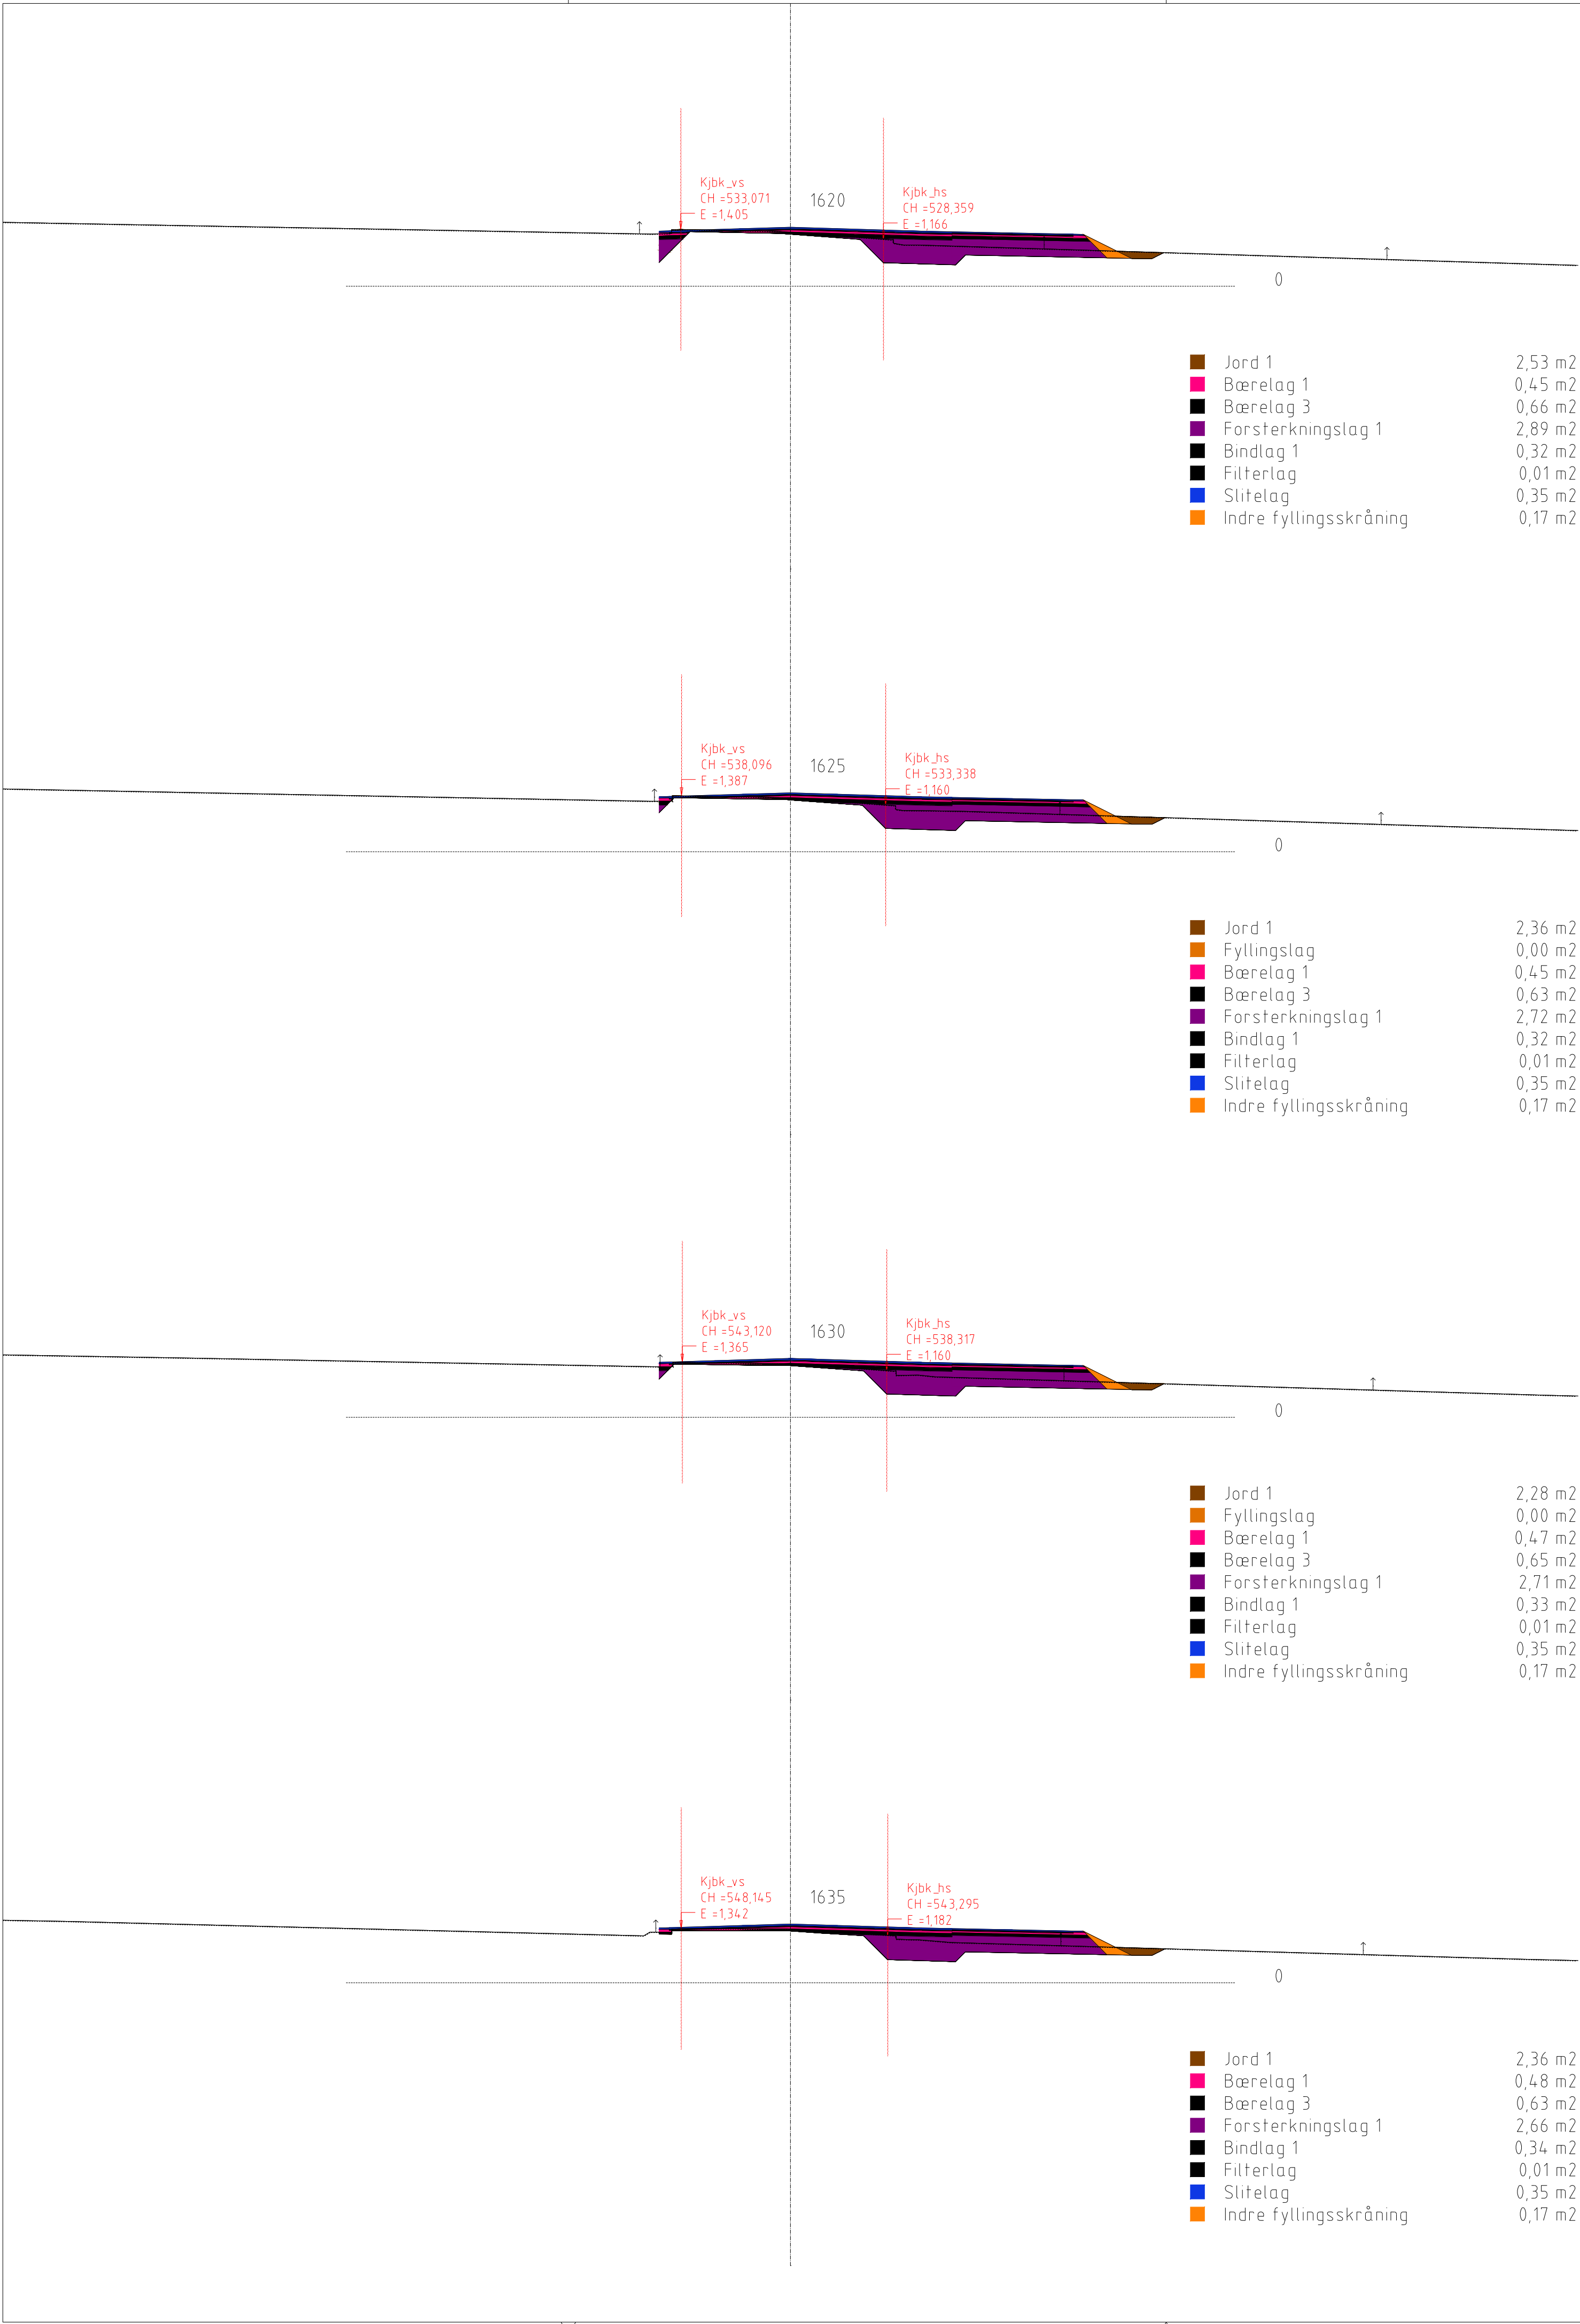


Tegnforklaring

Linjer/ symbol

- Tilgrenset vegmodell
- Takflate, bygning
- Eksisterende terreng fra FKB kart
- Innmålt hvit kantlinje
- Eiendomsgrænse
- Gjerde
- Hekk

A-01	Konkurransegrunnlag		27.01.26	SEF AAE
Rev.	Tekst		Rev.dato	Tegn. Kntnr.
Prosjekt		Oppdragsgiver		
VVA KVS - Agnefest		Lyngdal kommune		
Prosjektklasse				
Konkurransegrunnlag				
Dato	Oppdragsnr	Koordinatsystem	Høydereferanse	
27.01.2026	604532-53	UTM32	NN2000	
Utført av	Kontrollert av	Godkjent av	Målestokk	Format
SEF	AAE		1:200	A3
Tverrprofiler			asplan	
Vegmodell 42000, Fv656.			AV	
Tegningsnummer			Revisjon	
T U 017			A-01	
Fag	Type	Lap.nr.		

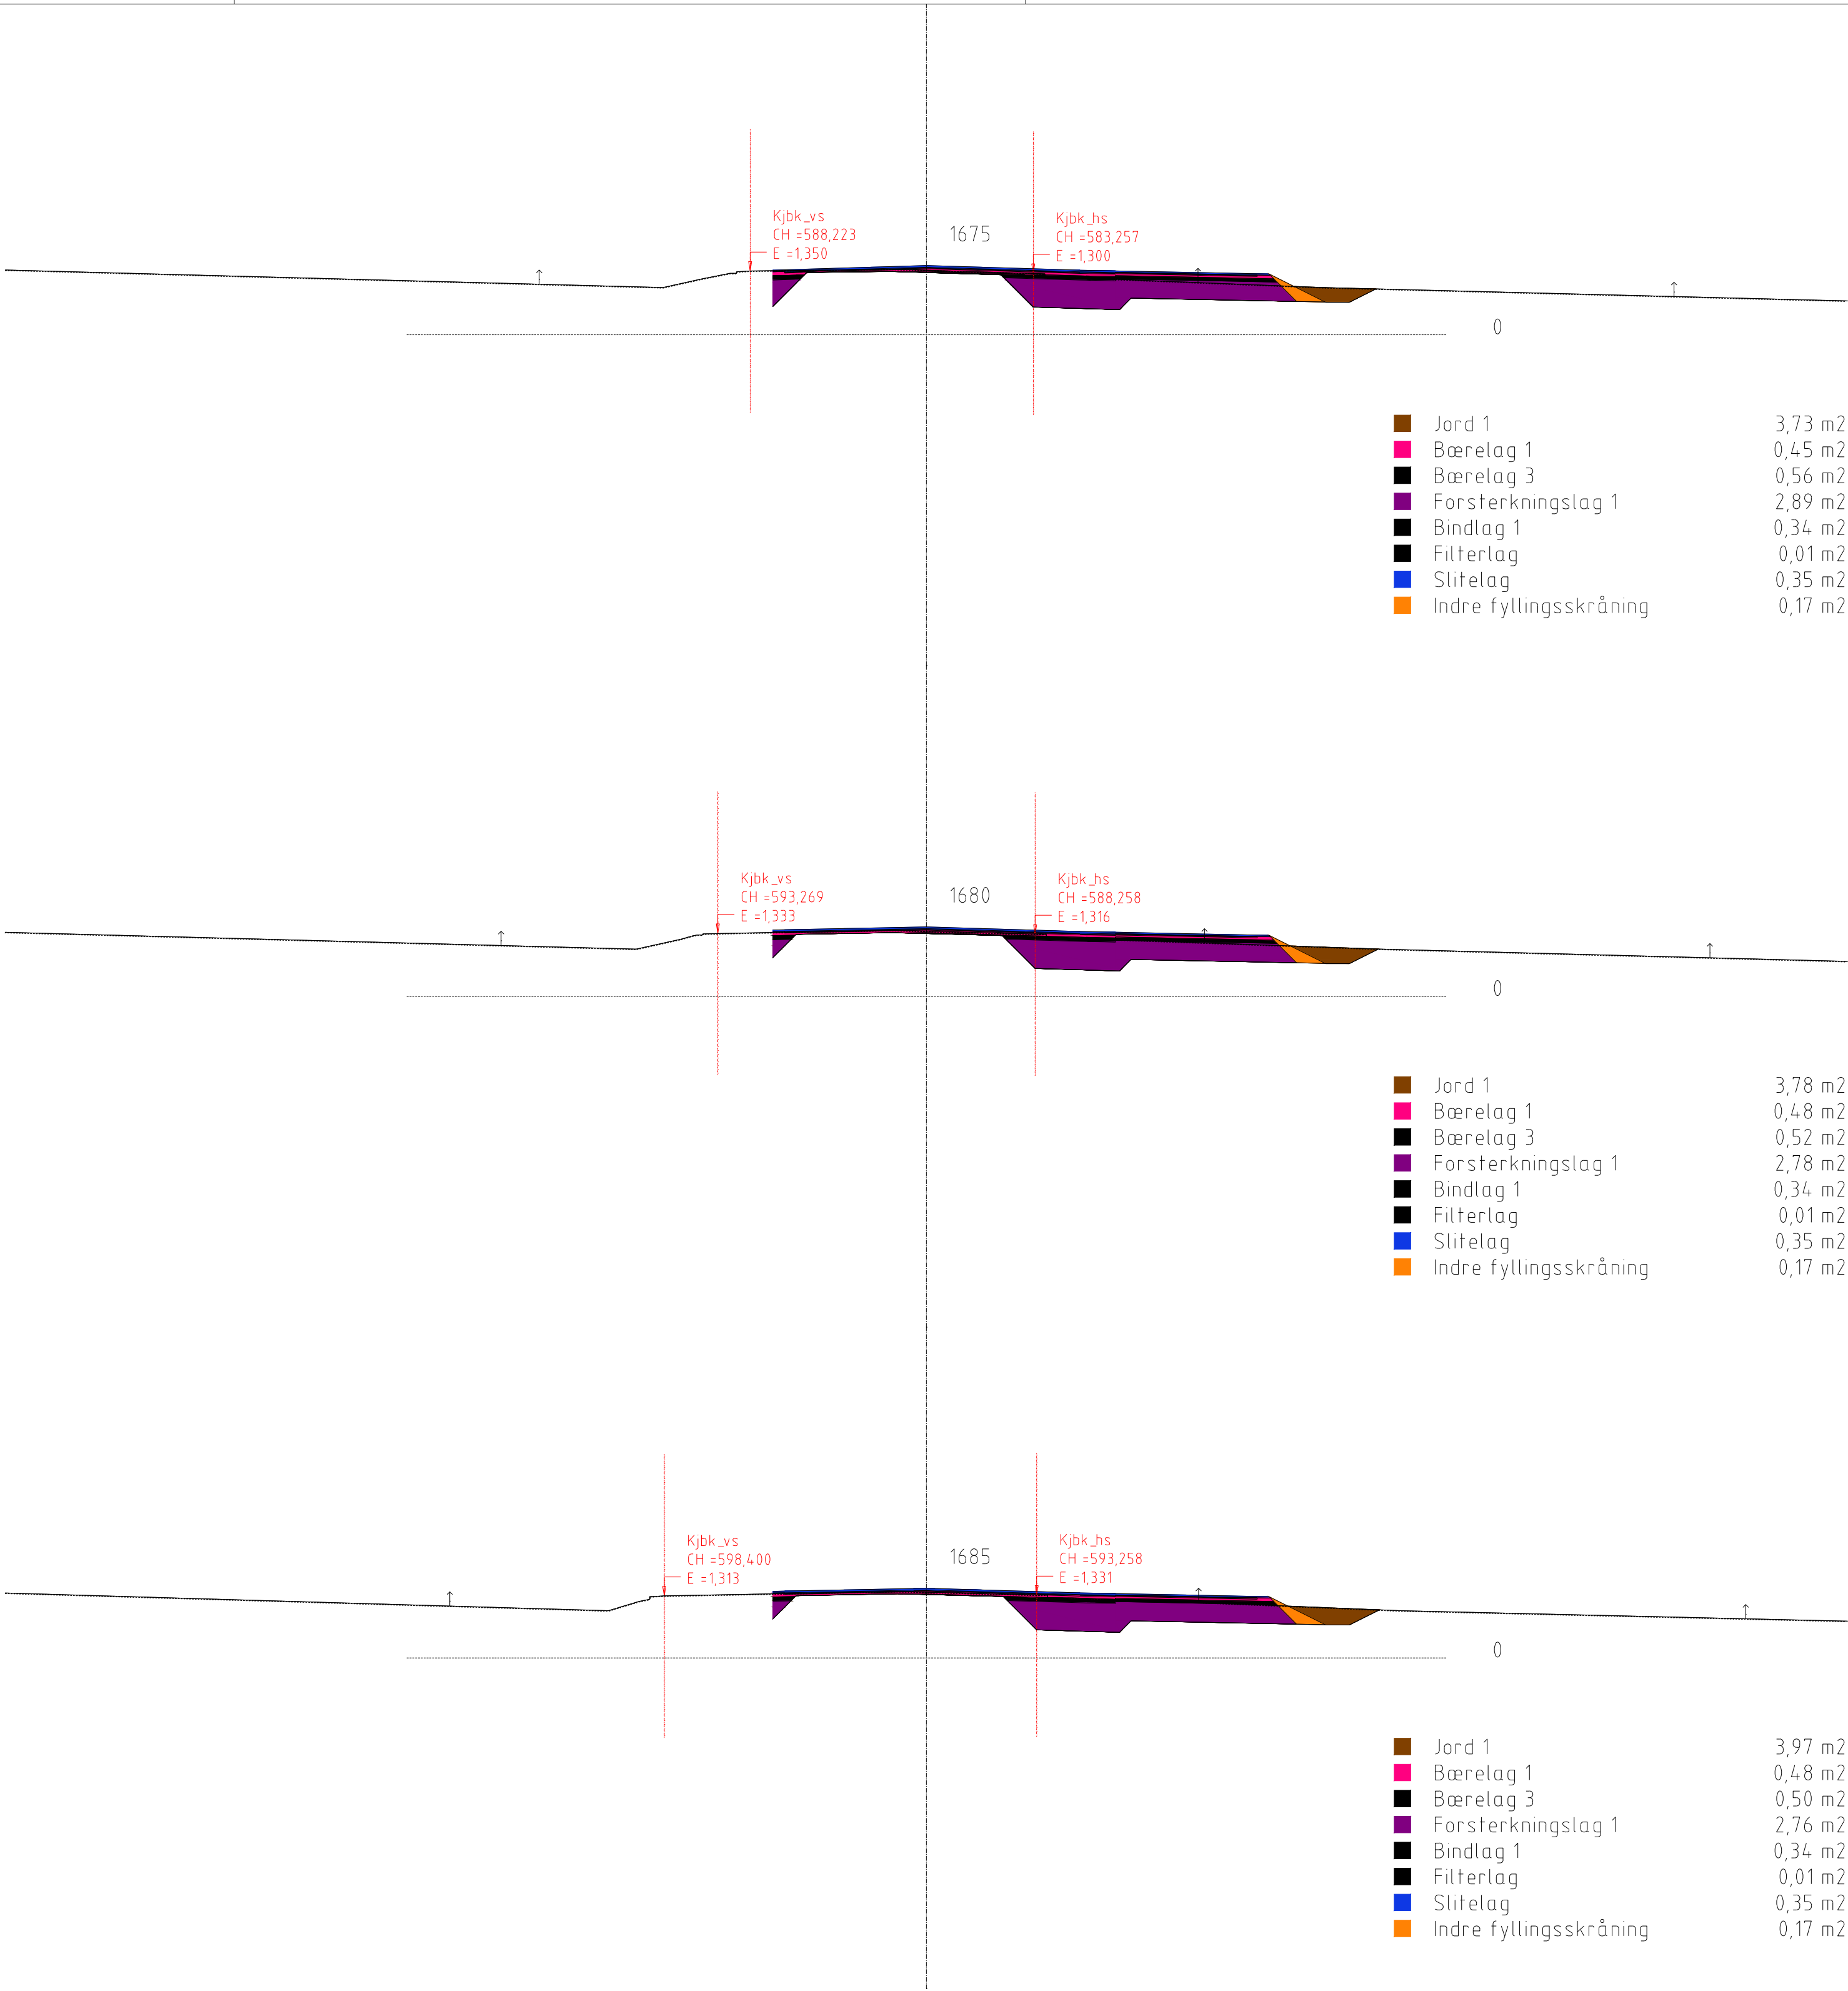
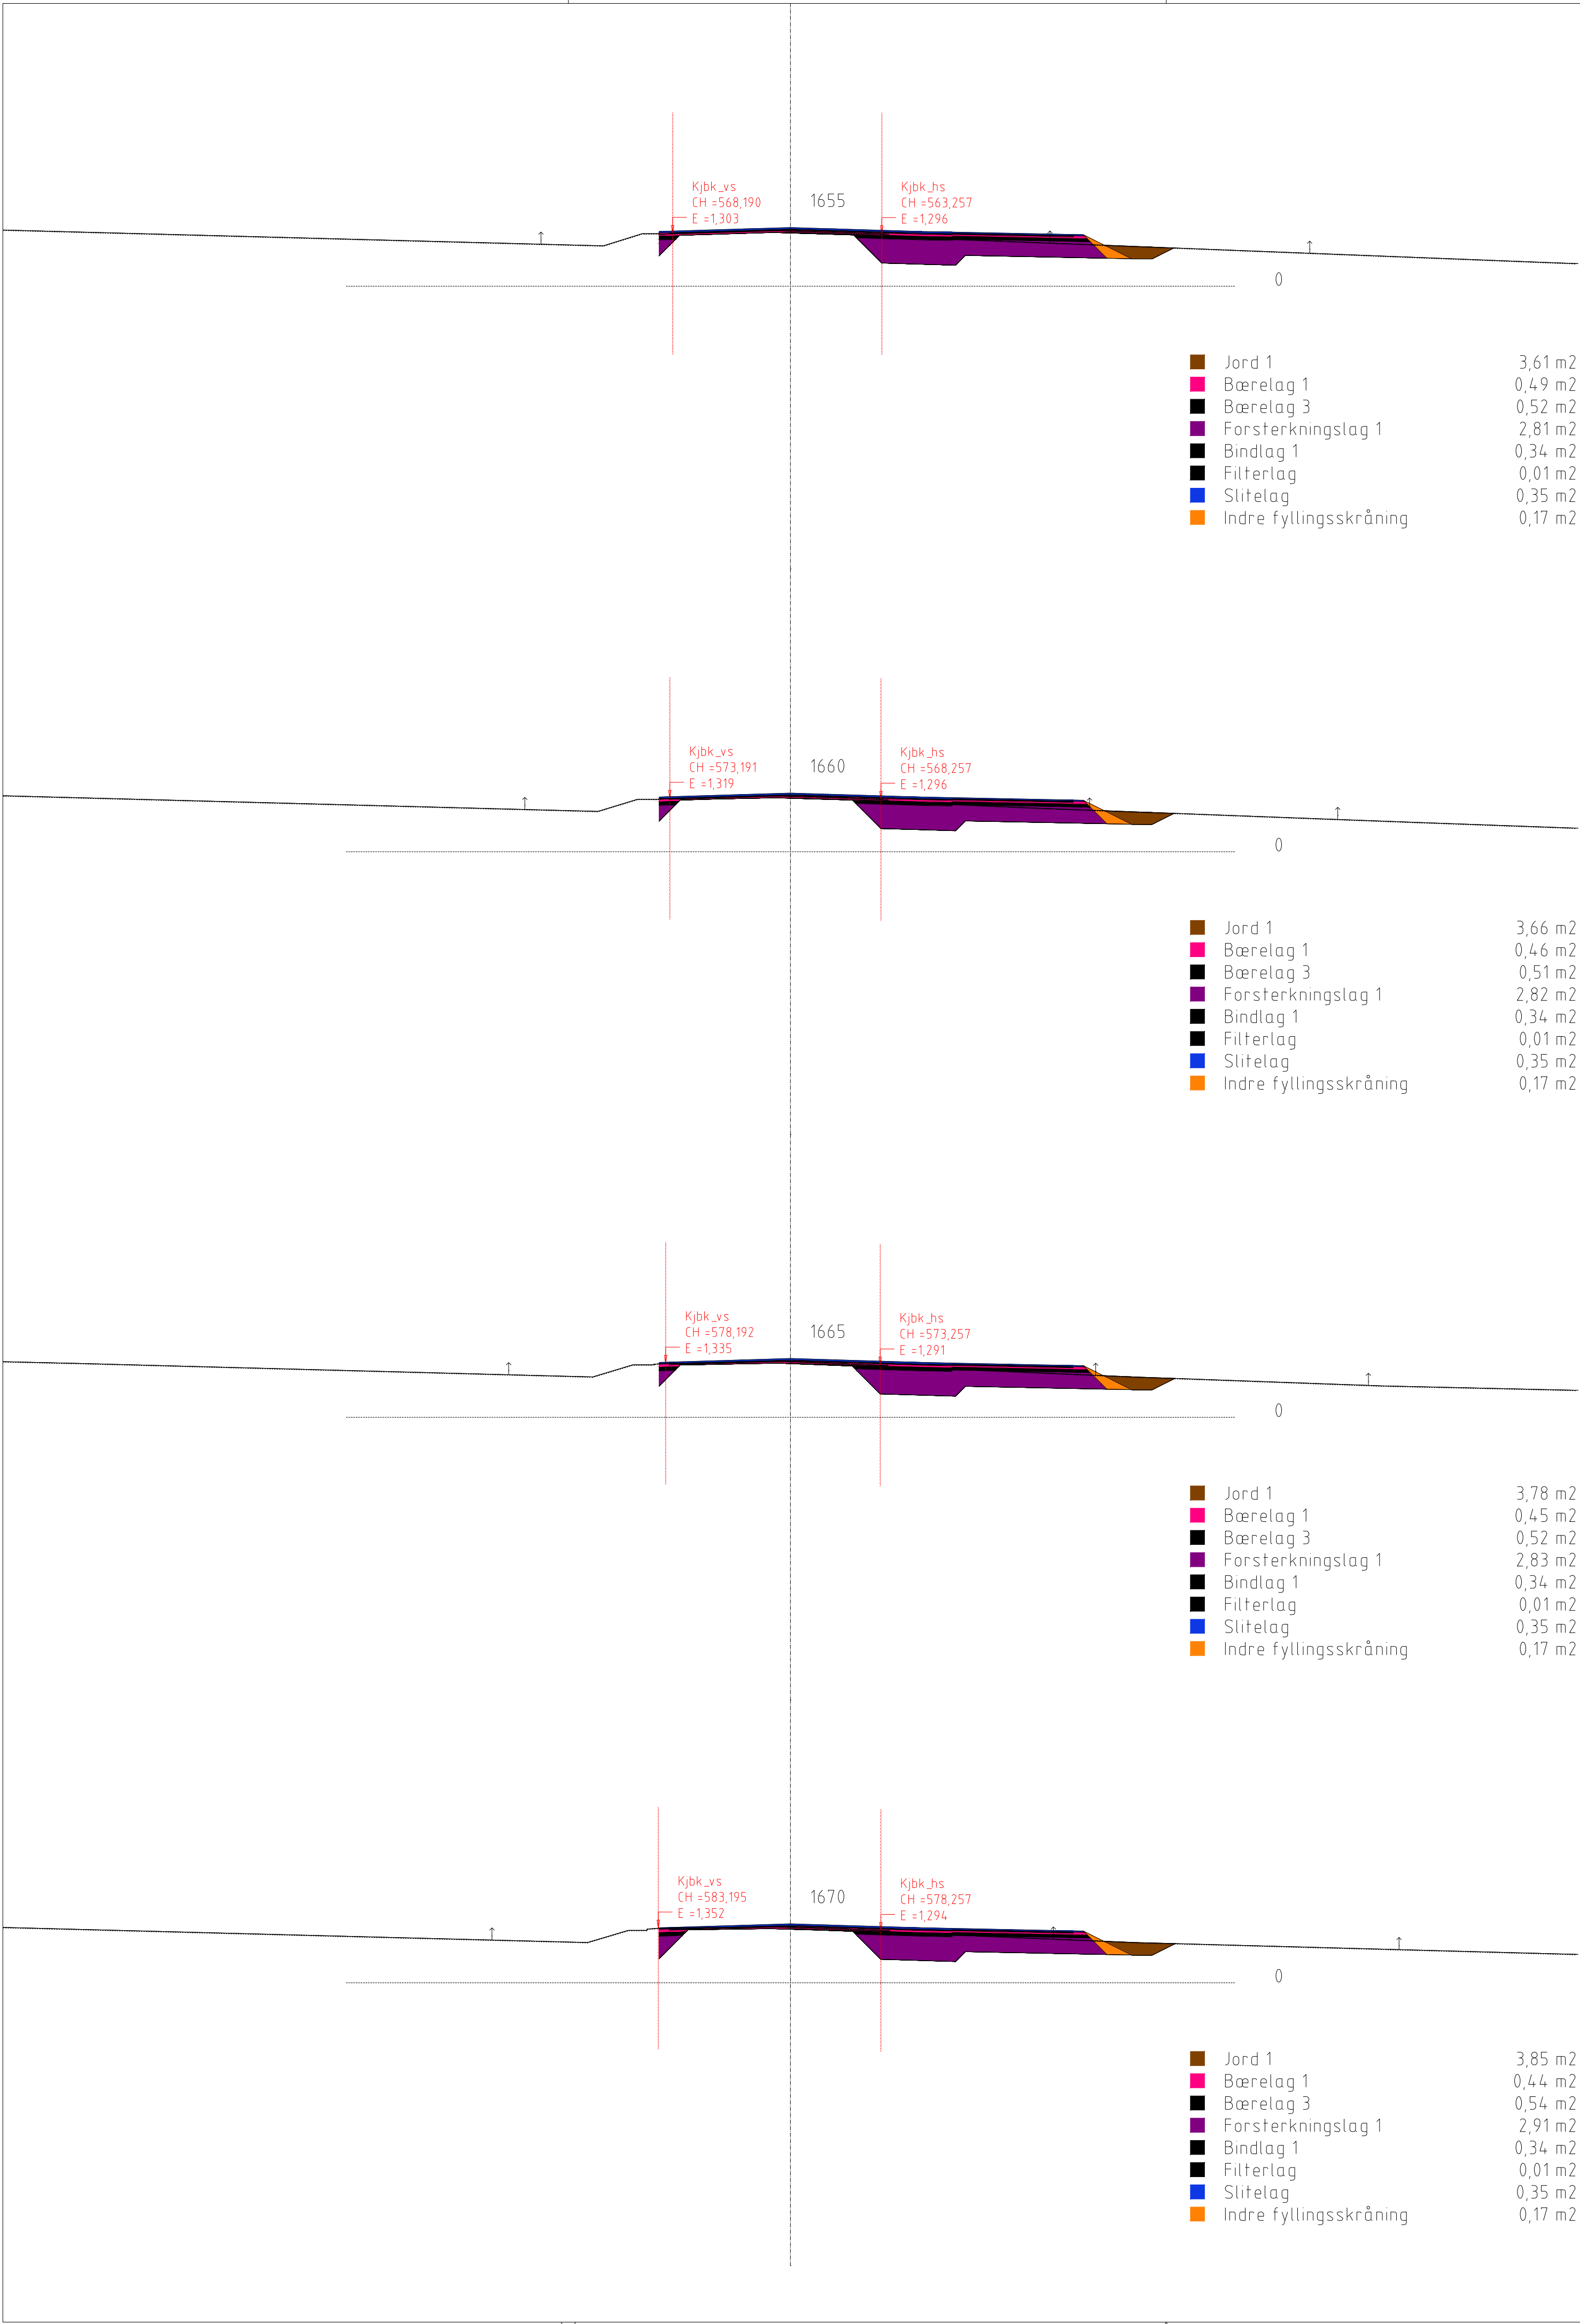


Tegnforklaring

Linjer/ symbol

- Tilgrenset vegmodell
- Takflate, bygning
- Eksisterende terreng fra FKB kart
- Innmålt hvit kantlinje
- Eiendomsgrense
- Gjerde
- Hekk

A-01	Konkurransegrunnlag		27.01.26	SEF AAE
Rev.	Tekst		Rev dato	Tegn. Knti.
Prosjekt			Oppdragsgiver	
VVA KVS - Agnefest			Lyngdal kommune	
Prosjektklasse				
Konkurransegrunnlag				
Dato	Oppdragsnr	Koordinatsystem	Høyderreferanse	
27.01.2026	604532-53	UTM32	NN2000	
Utlørt av	Kontrollert av	Godkjent av	Målestokk	Format
SEF	AAE		1:200	A3
Tverrprofiler			asplan viki AV	
Vegmodell 42000, Fv656.				
Tegningsnummer			Revisjon	
T U 018			A-01	
Fag	Type	Lapenn.		

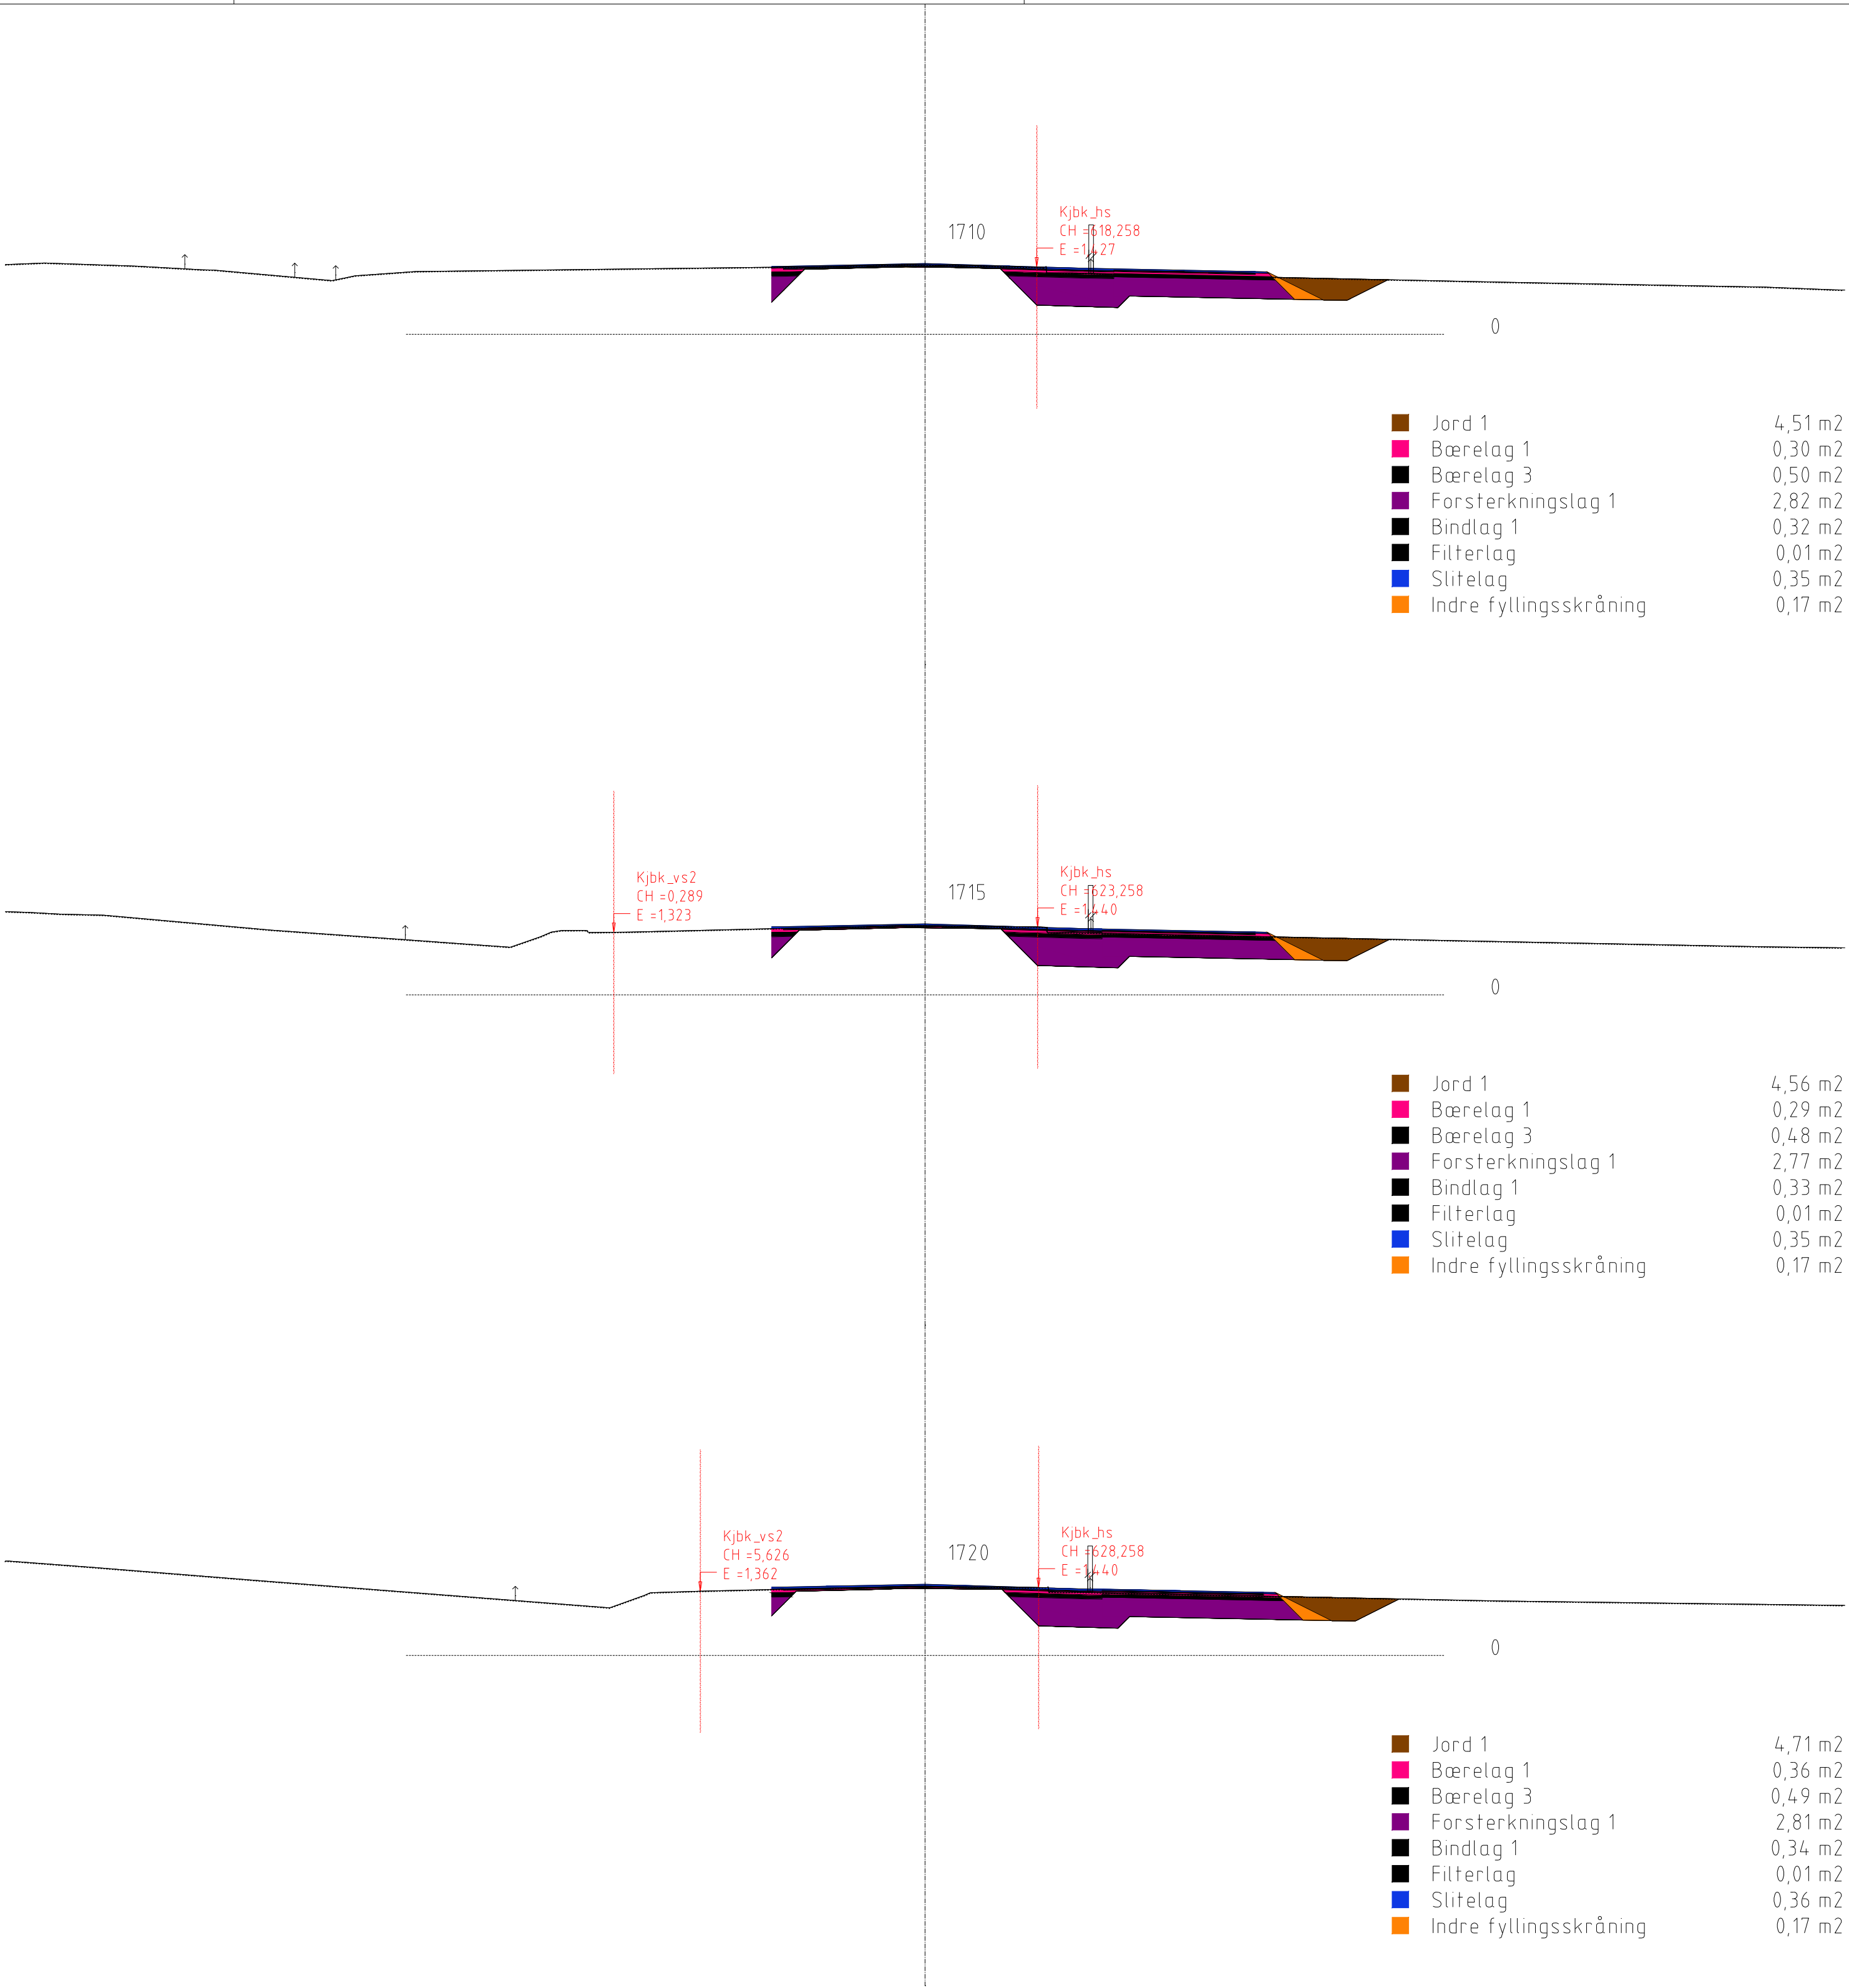
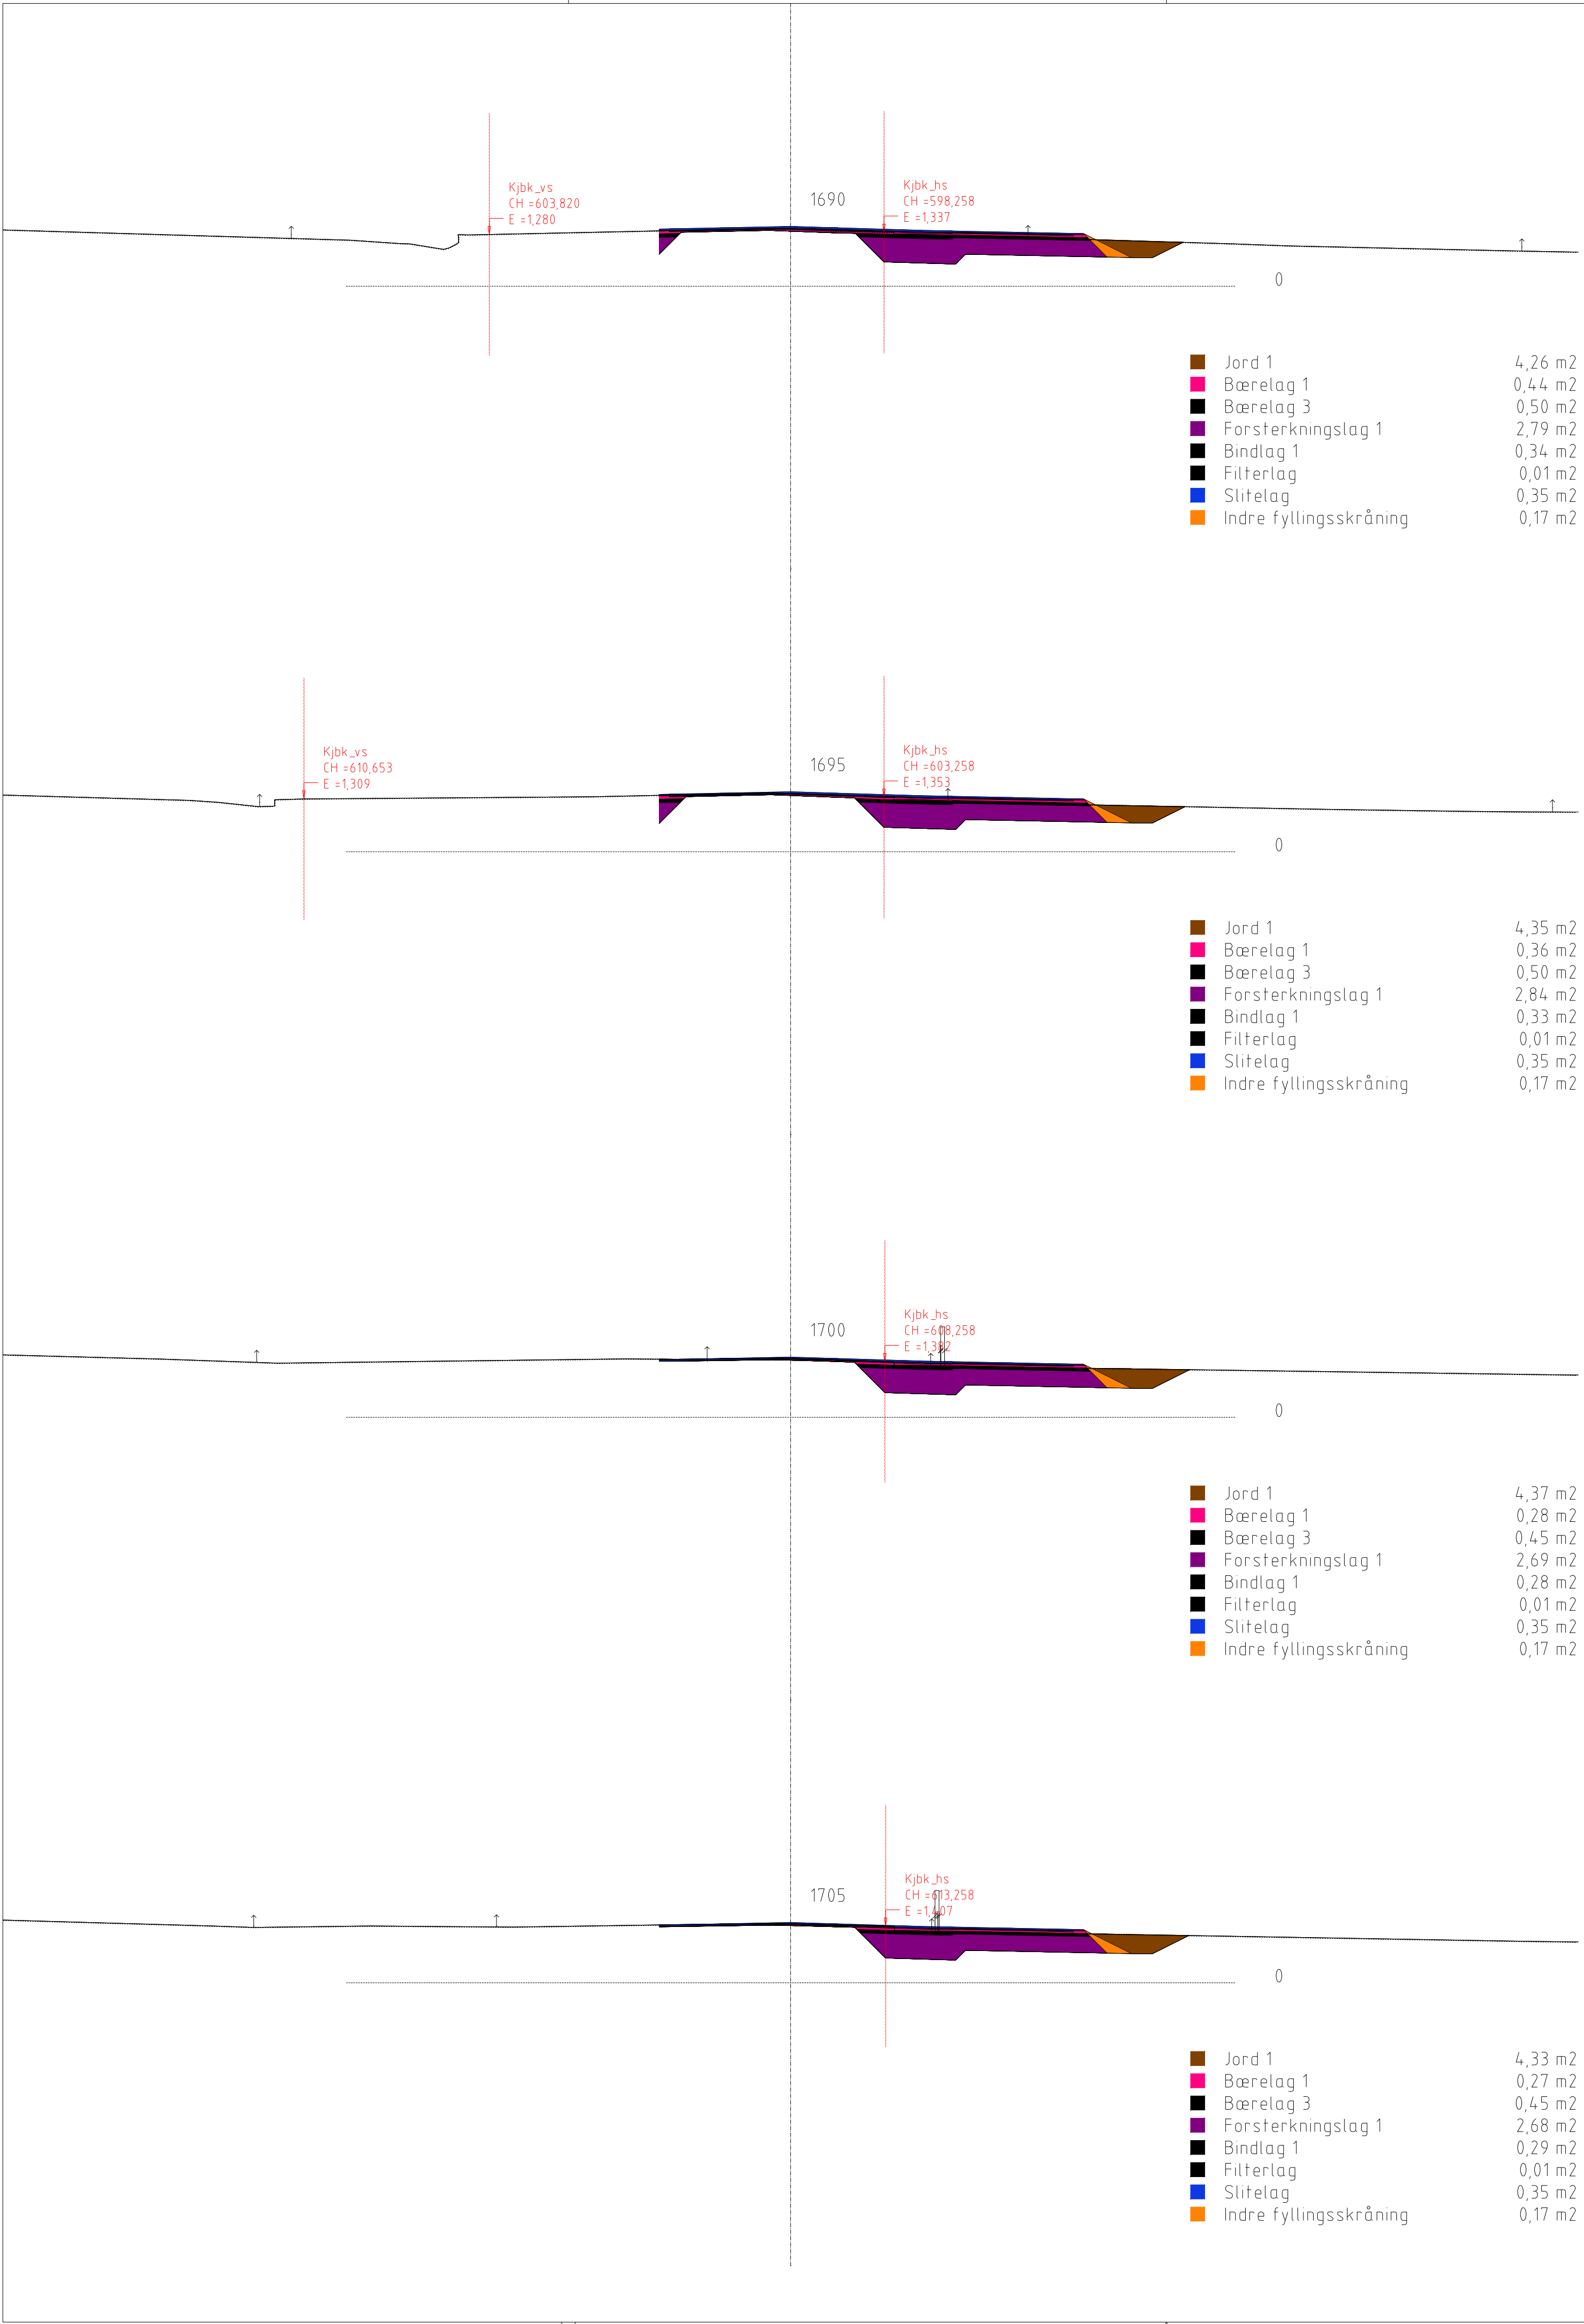


Tegnforklaring

Linjer/ symbol

- Tilgrenset vegmodell
- Takflate, bygning
- Eksisterende terreng fra FKB kart
- Innmålt hvit kantlinje
- Eiendomsgrænse
- Gjerde
- Hekk

A-01	Konkurransegrunnlag				27.01.26	SEF	AAE
Rev.	Tekst				Rev dato	Tegn	Kontr.
Prosjekt					Oppdragsgiver		
VVA KVS - Agnefest					Lyngdal kommune		
Prosjektklasse							
Konkurransegrunnlag							
Dato		Oppdragsnr		Koordinatsystem		Høydereferanse	
27.01.2026		604532-53		UTM32		NN2000	
Utført av		Kontrollert av		Godkjent av		Målestokk	
SEF		AAE				Format	
						A3	
Tverrprofiler							
Vegmodell 42000, Fv656.							
					asplan viak 		
Tegningsnummer					Revisjon		
T U 019					A-01		
Fag		Type		Lapennr.			

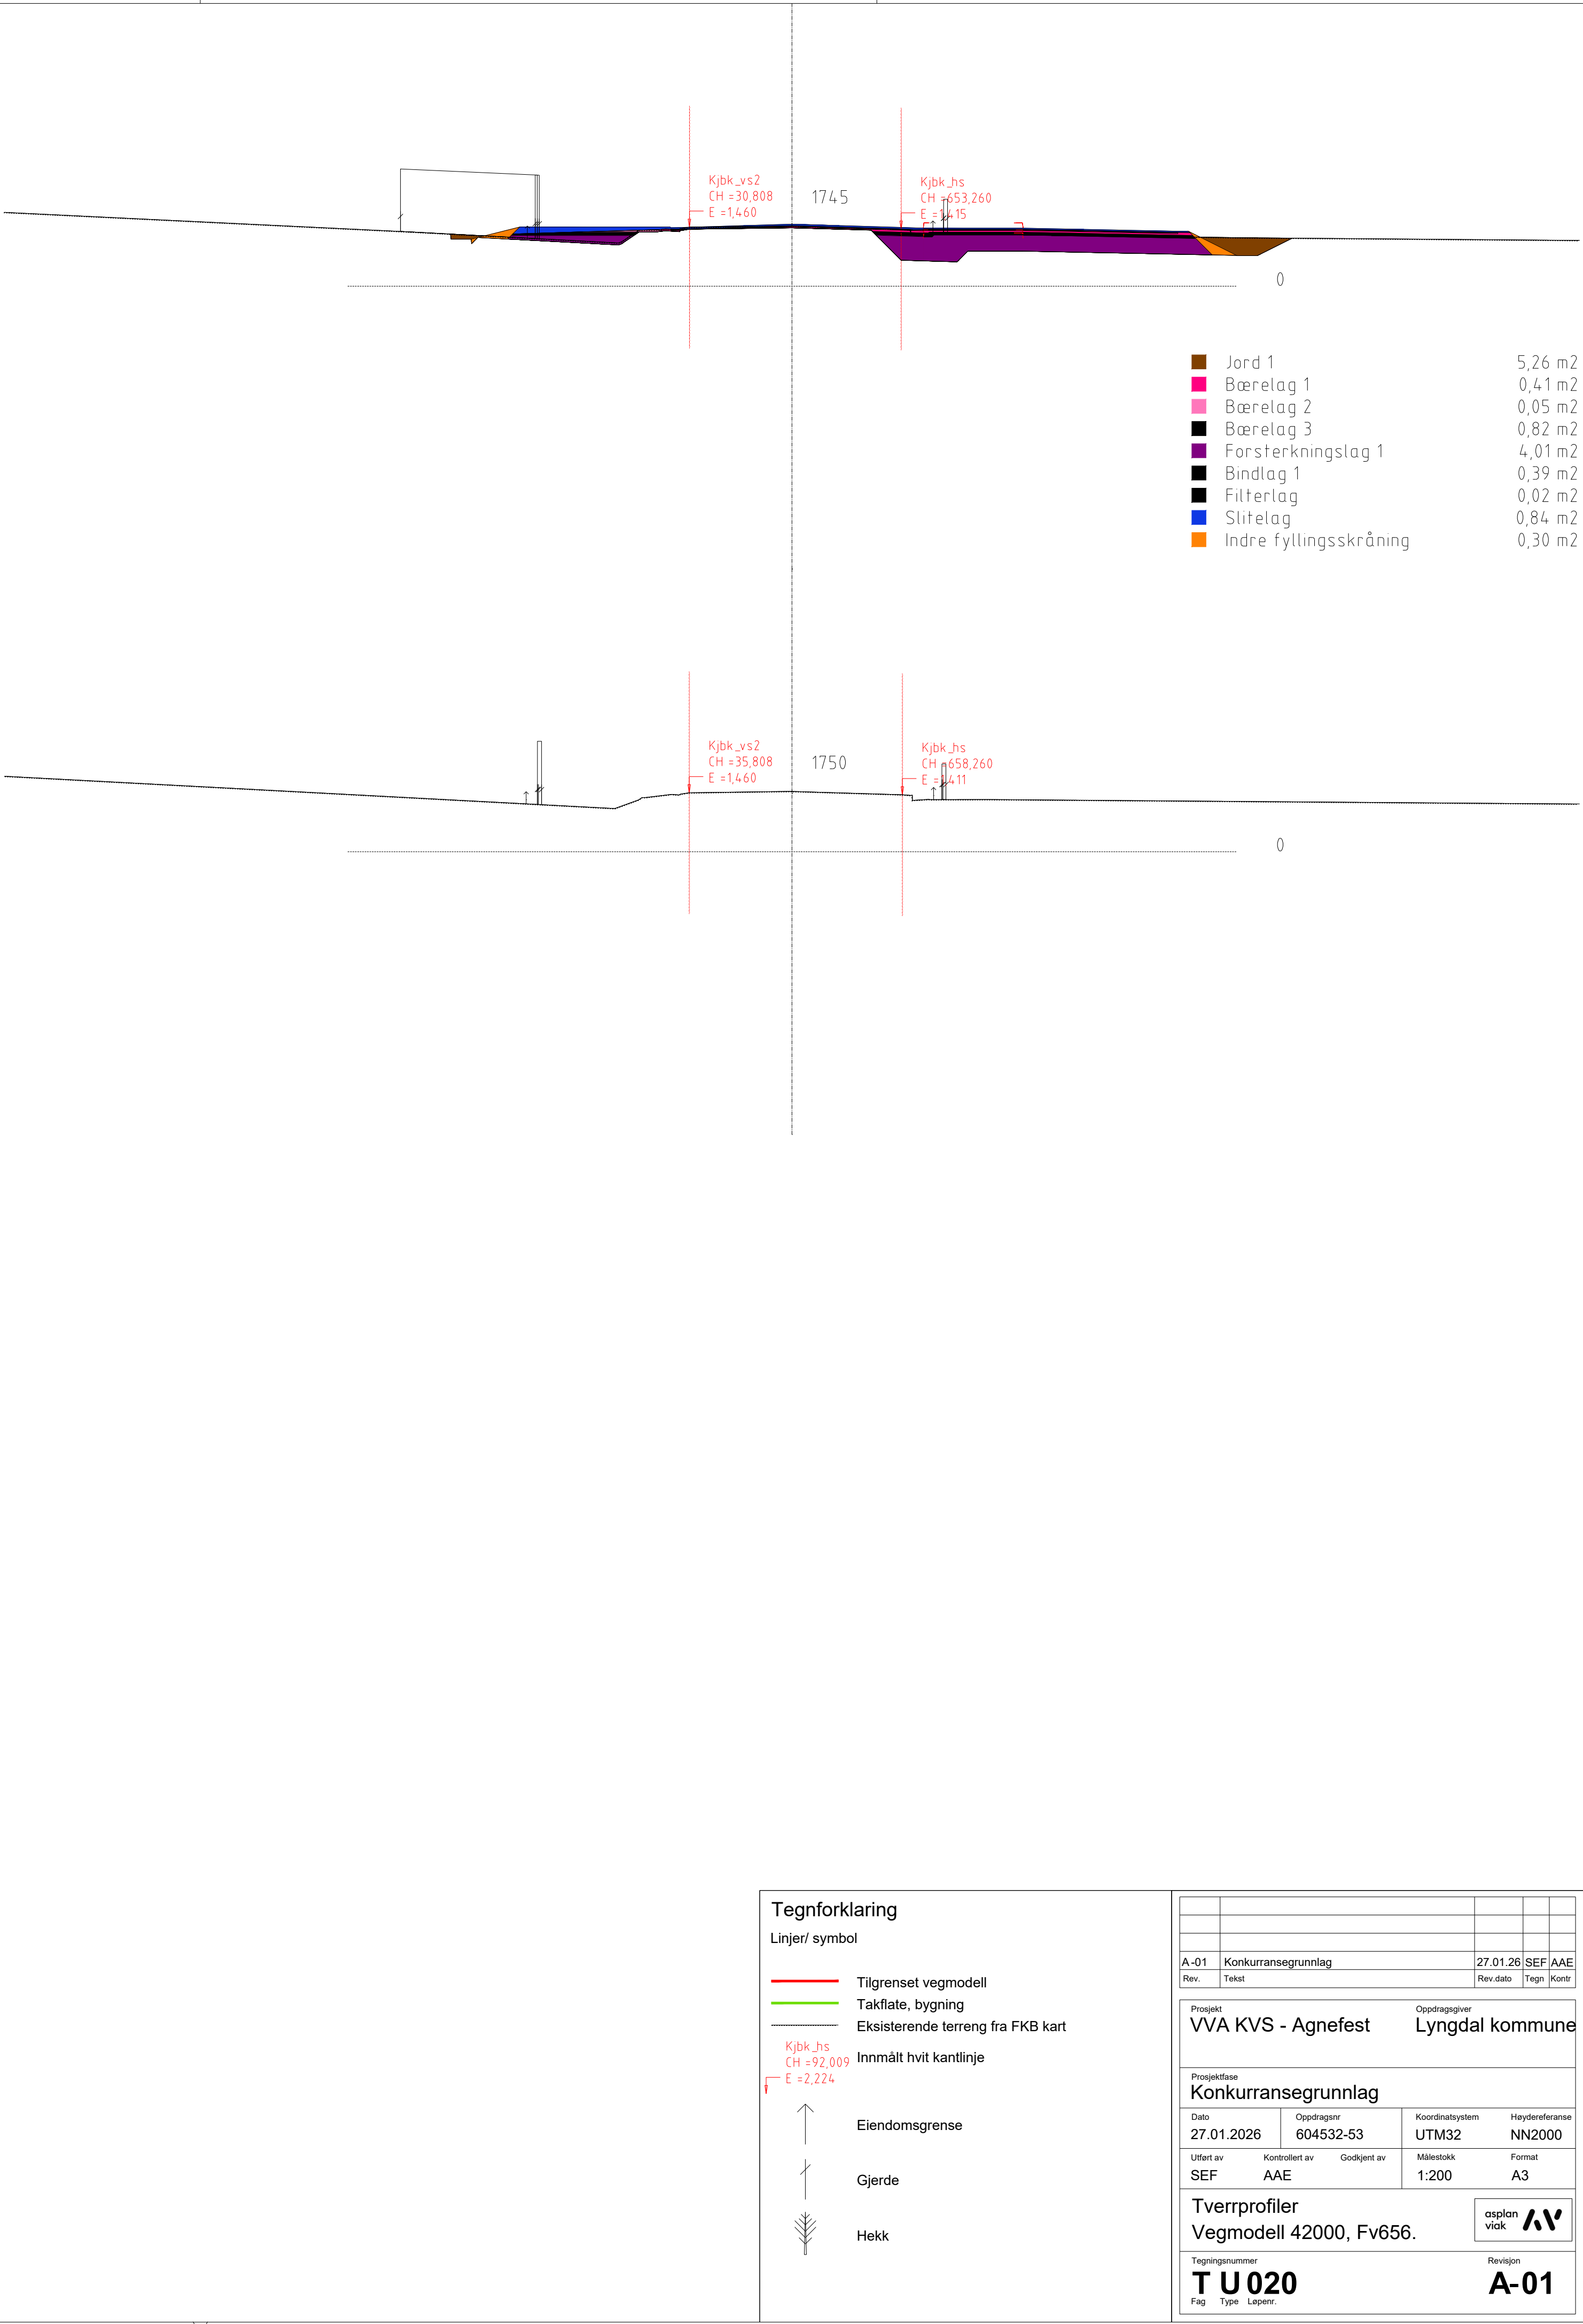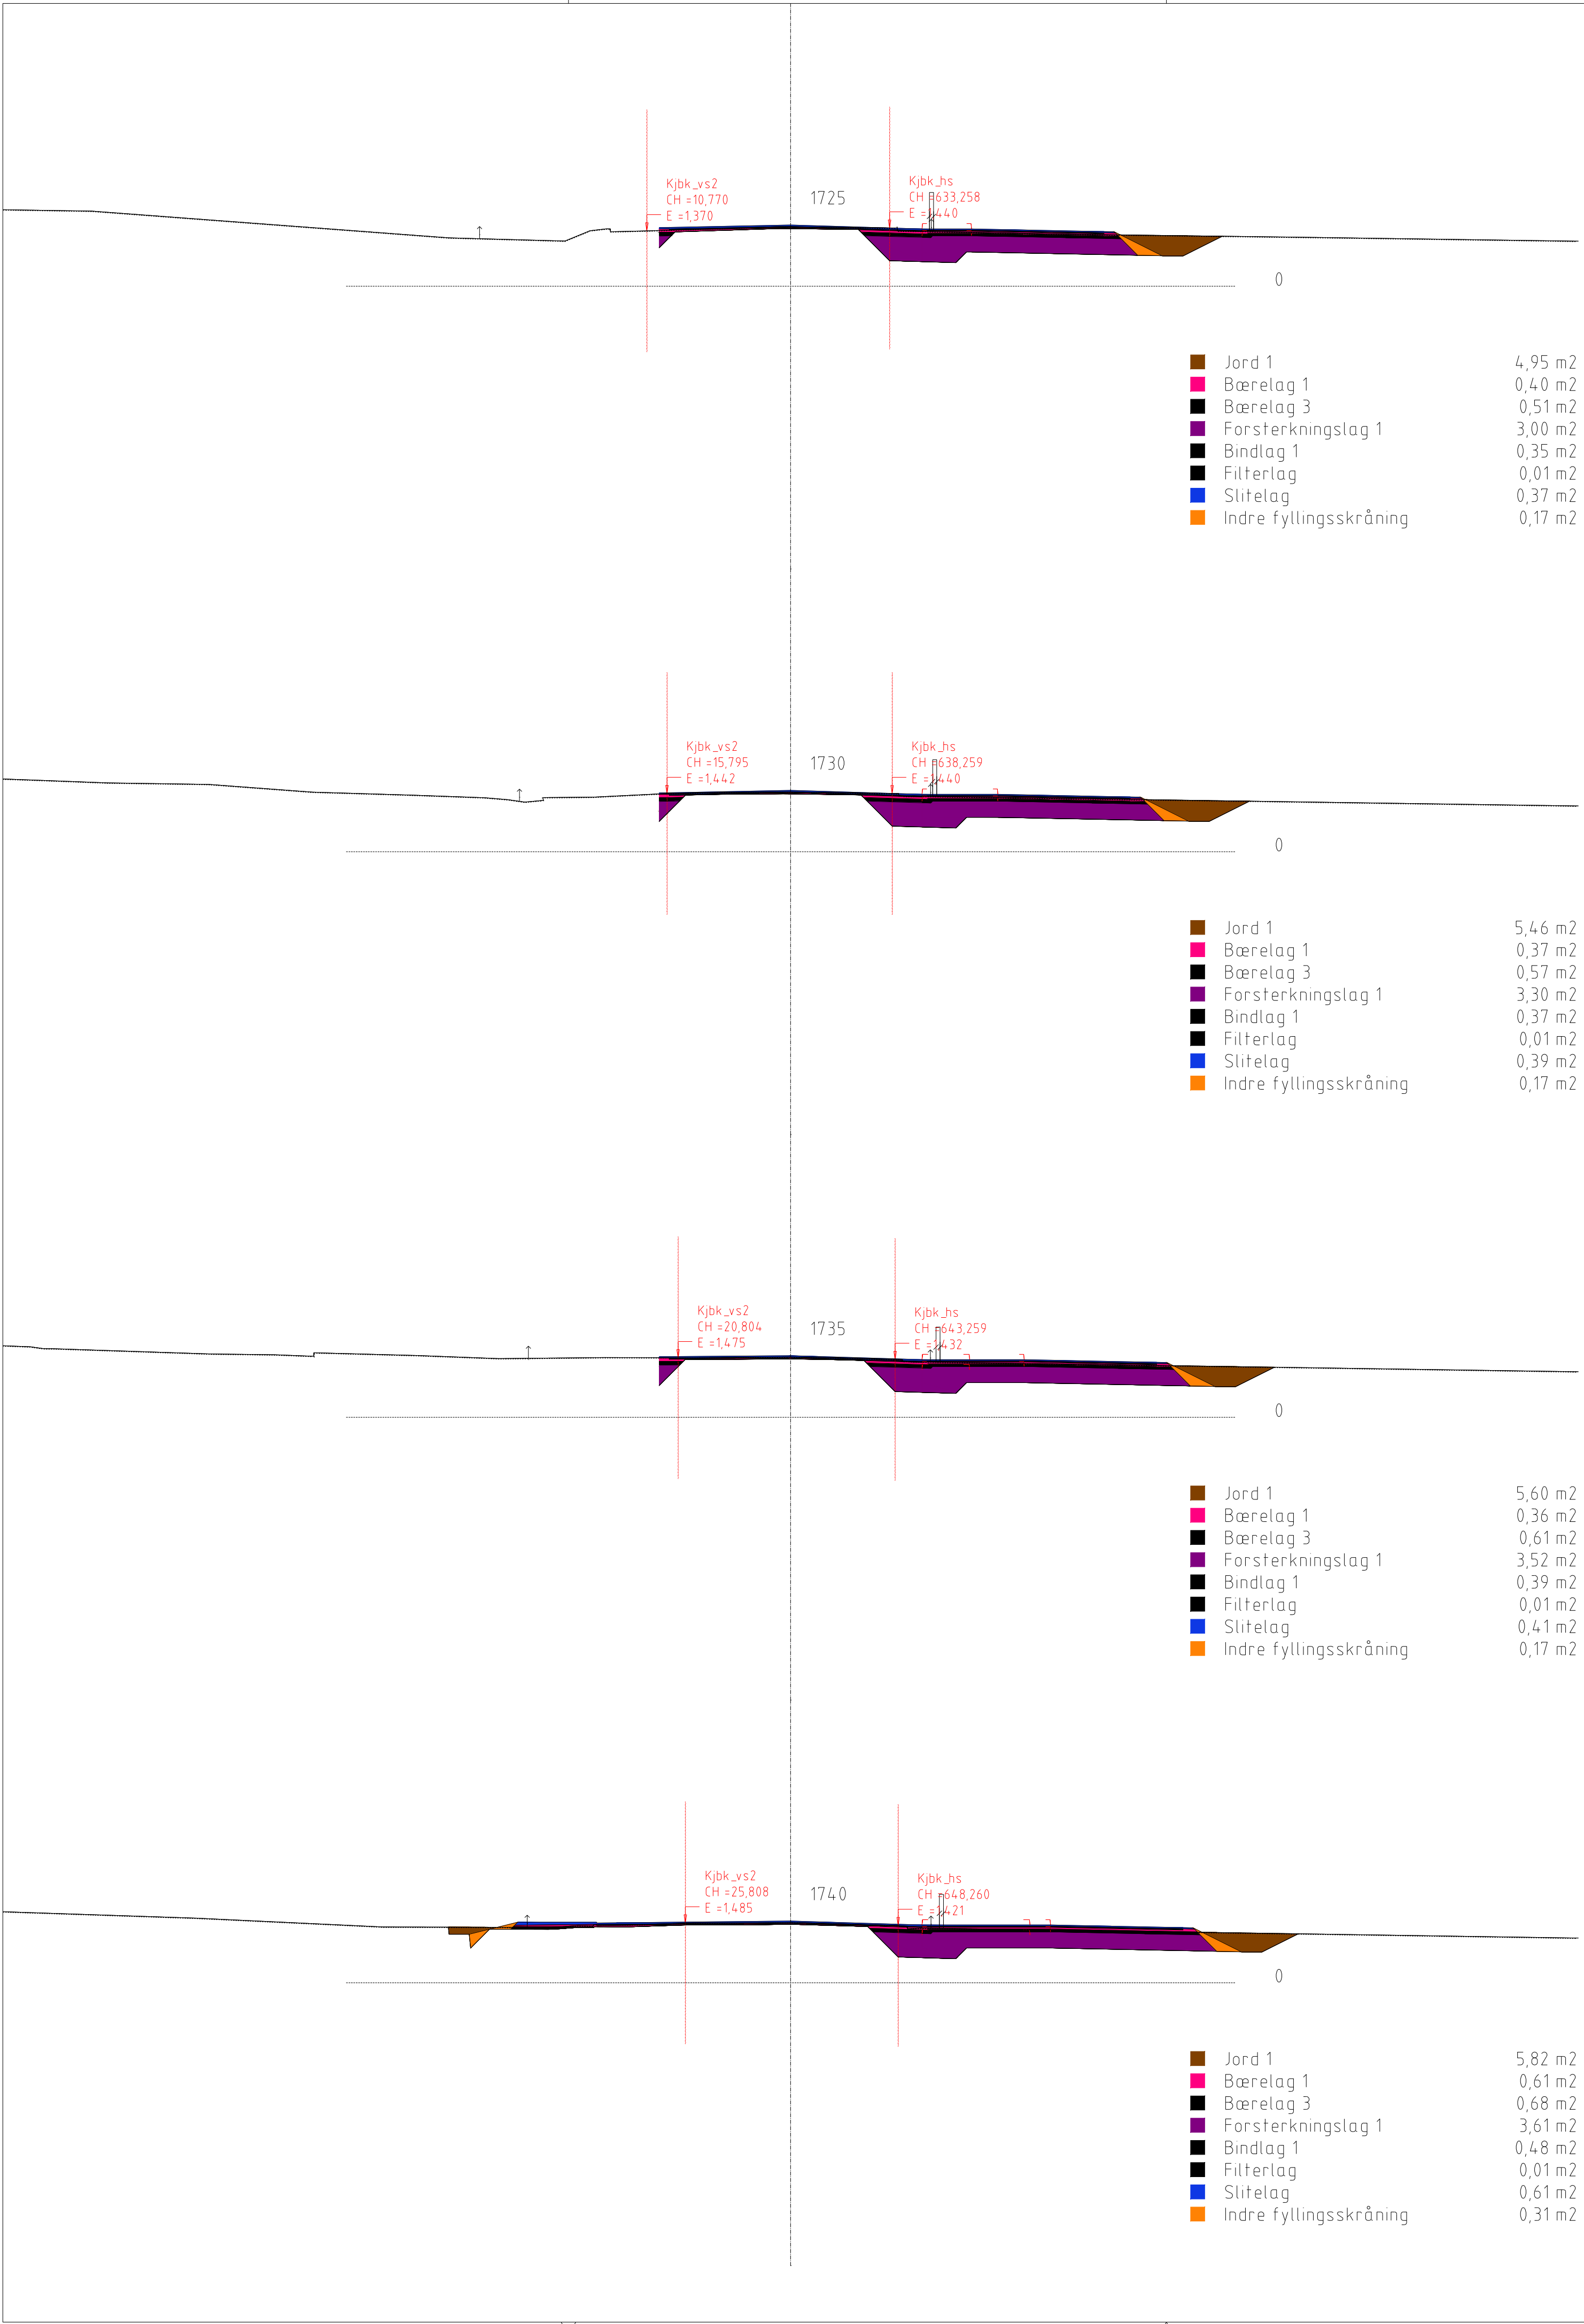

Tegnforklaring

Linjer/ symbol

- Tilgrenset vegmodell
- Takflate, bygning
- Eksisterende terreng fra FKB kart
- Innmålt hvit kantlinje
- Eiendomsgrænse
- Gjerde
- Hekk

A-01		Konkurransegrunnlag		27.01.26		SEF	AAE
Rev.	Tekst			Rev.dato	Tegn	Kontr	
Prosjekt				Oppdragsgiver			
VVA KVS - Agnefest				Lyngdal kommune			
Prosjekttype							
Konkurransegrunnlag							
Dato		Oppdragsnr		Koordinatsystem		Heysderreferanse	
27.01.2026		604532-53		UTM32		NN2000	
Utført av		Kontrollert av		Godkjent av		Målestokk	
SEF		AAE				1:200	
						Format	
						A3	
Tverrprofiler				asplan viak			
Vegmodell 42000, Fv656.				AV			
Tegningsnummer				Revisjon			
T U 020				A-01			
Fag		Type		Lapenr			