



Springer for møte mellom lastebiler

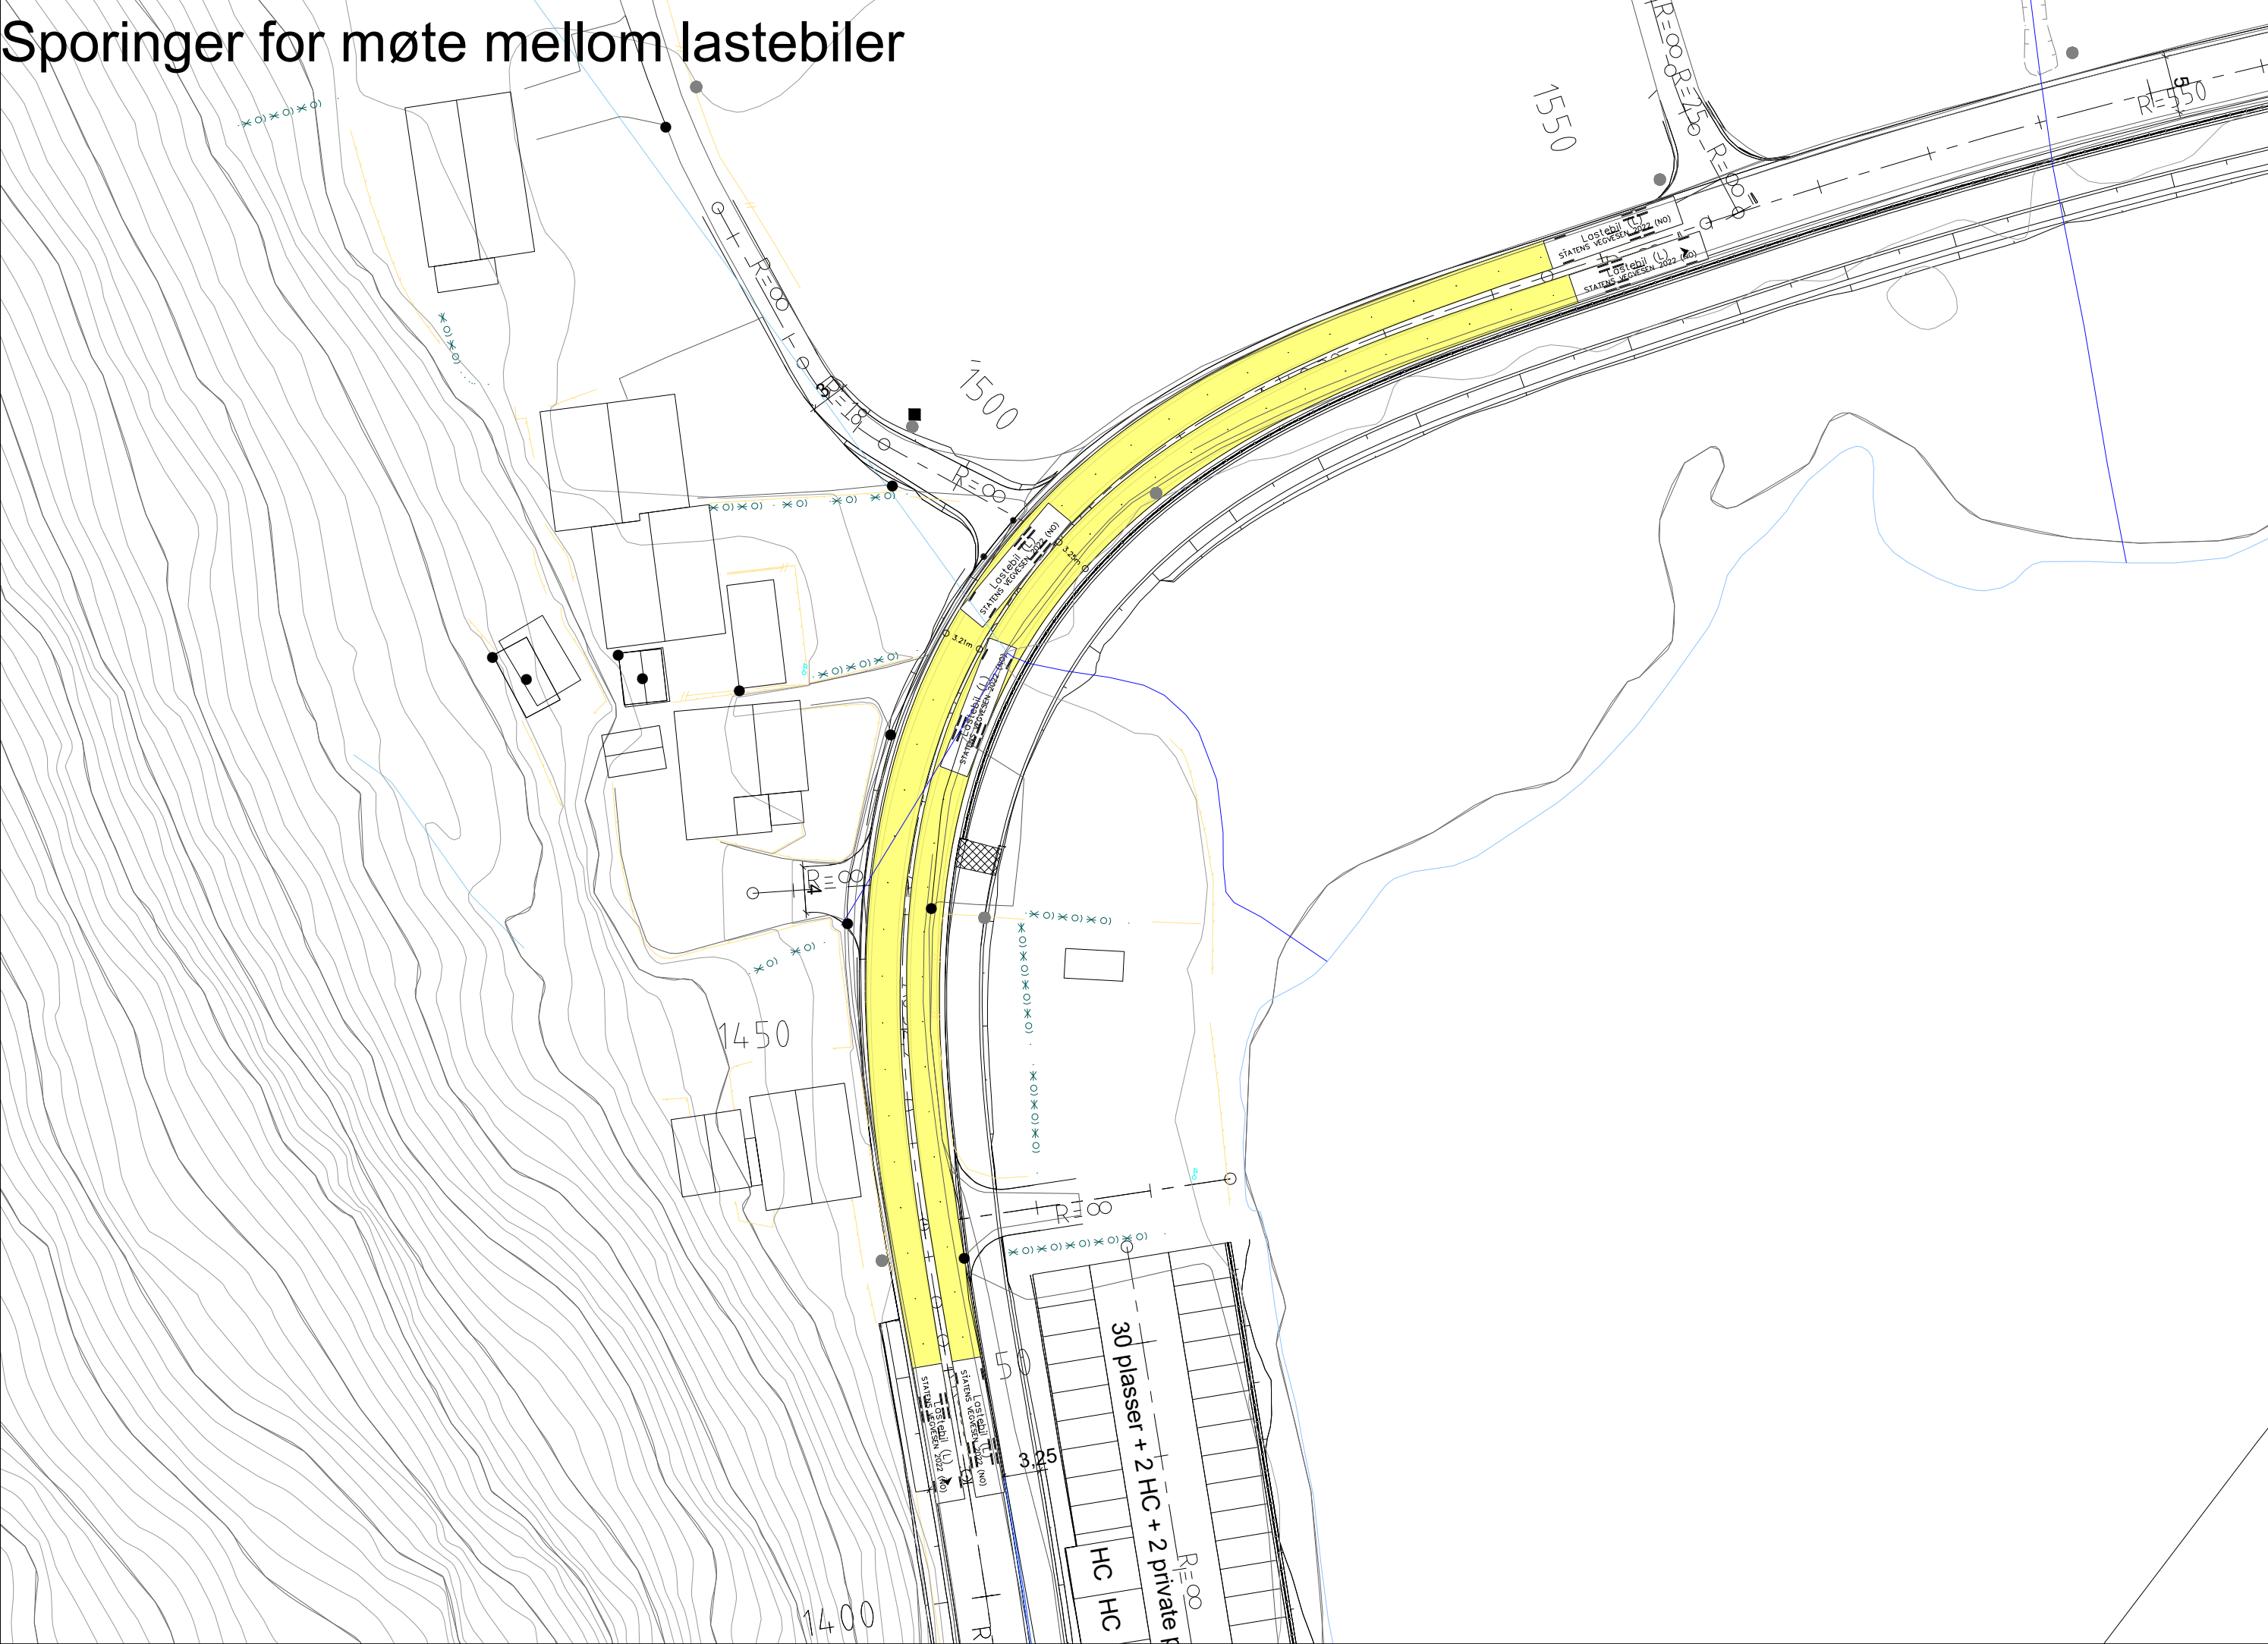


Springer for møte mellom lastebiler



Springer for møte mellom lastebil og personbil

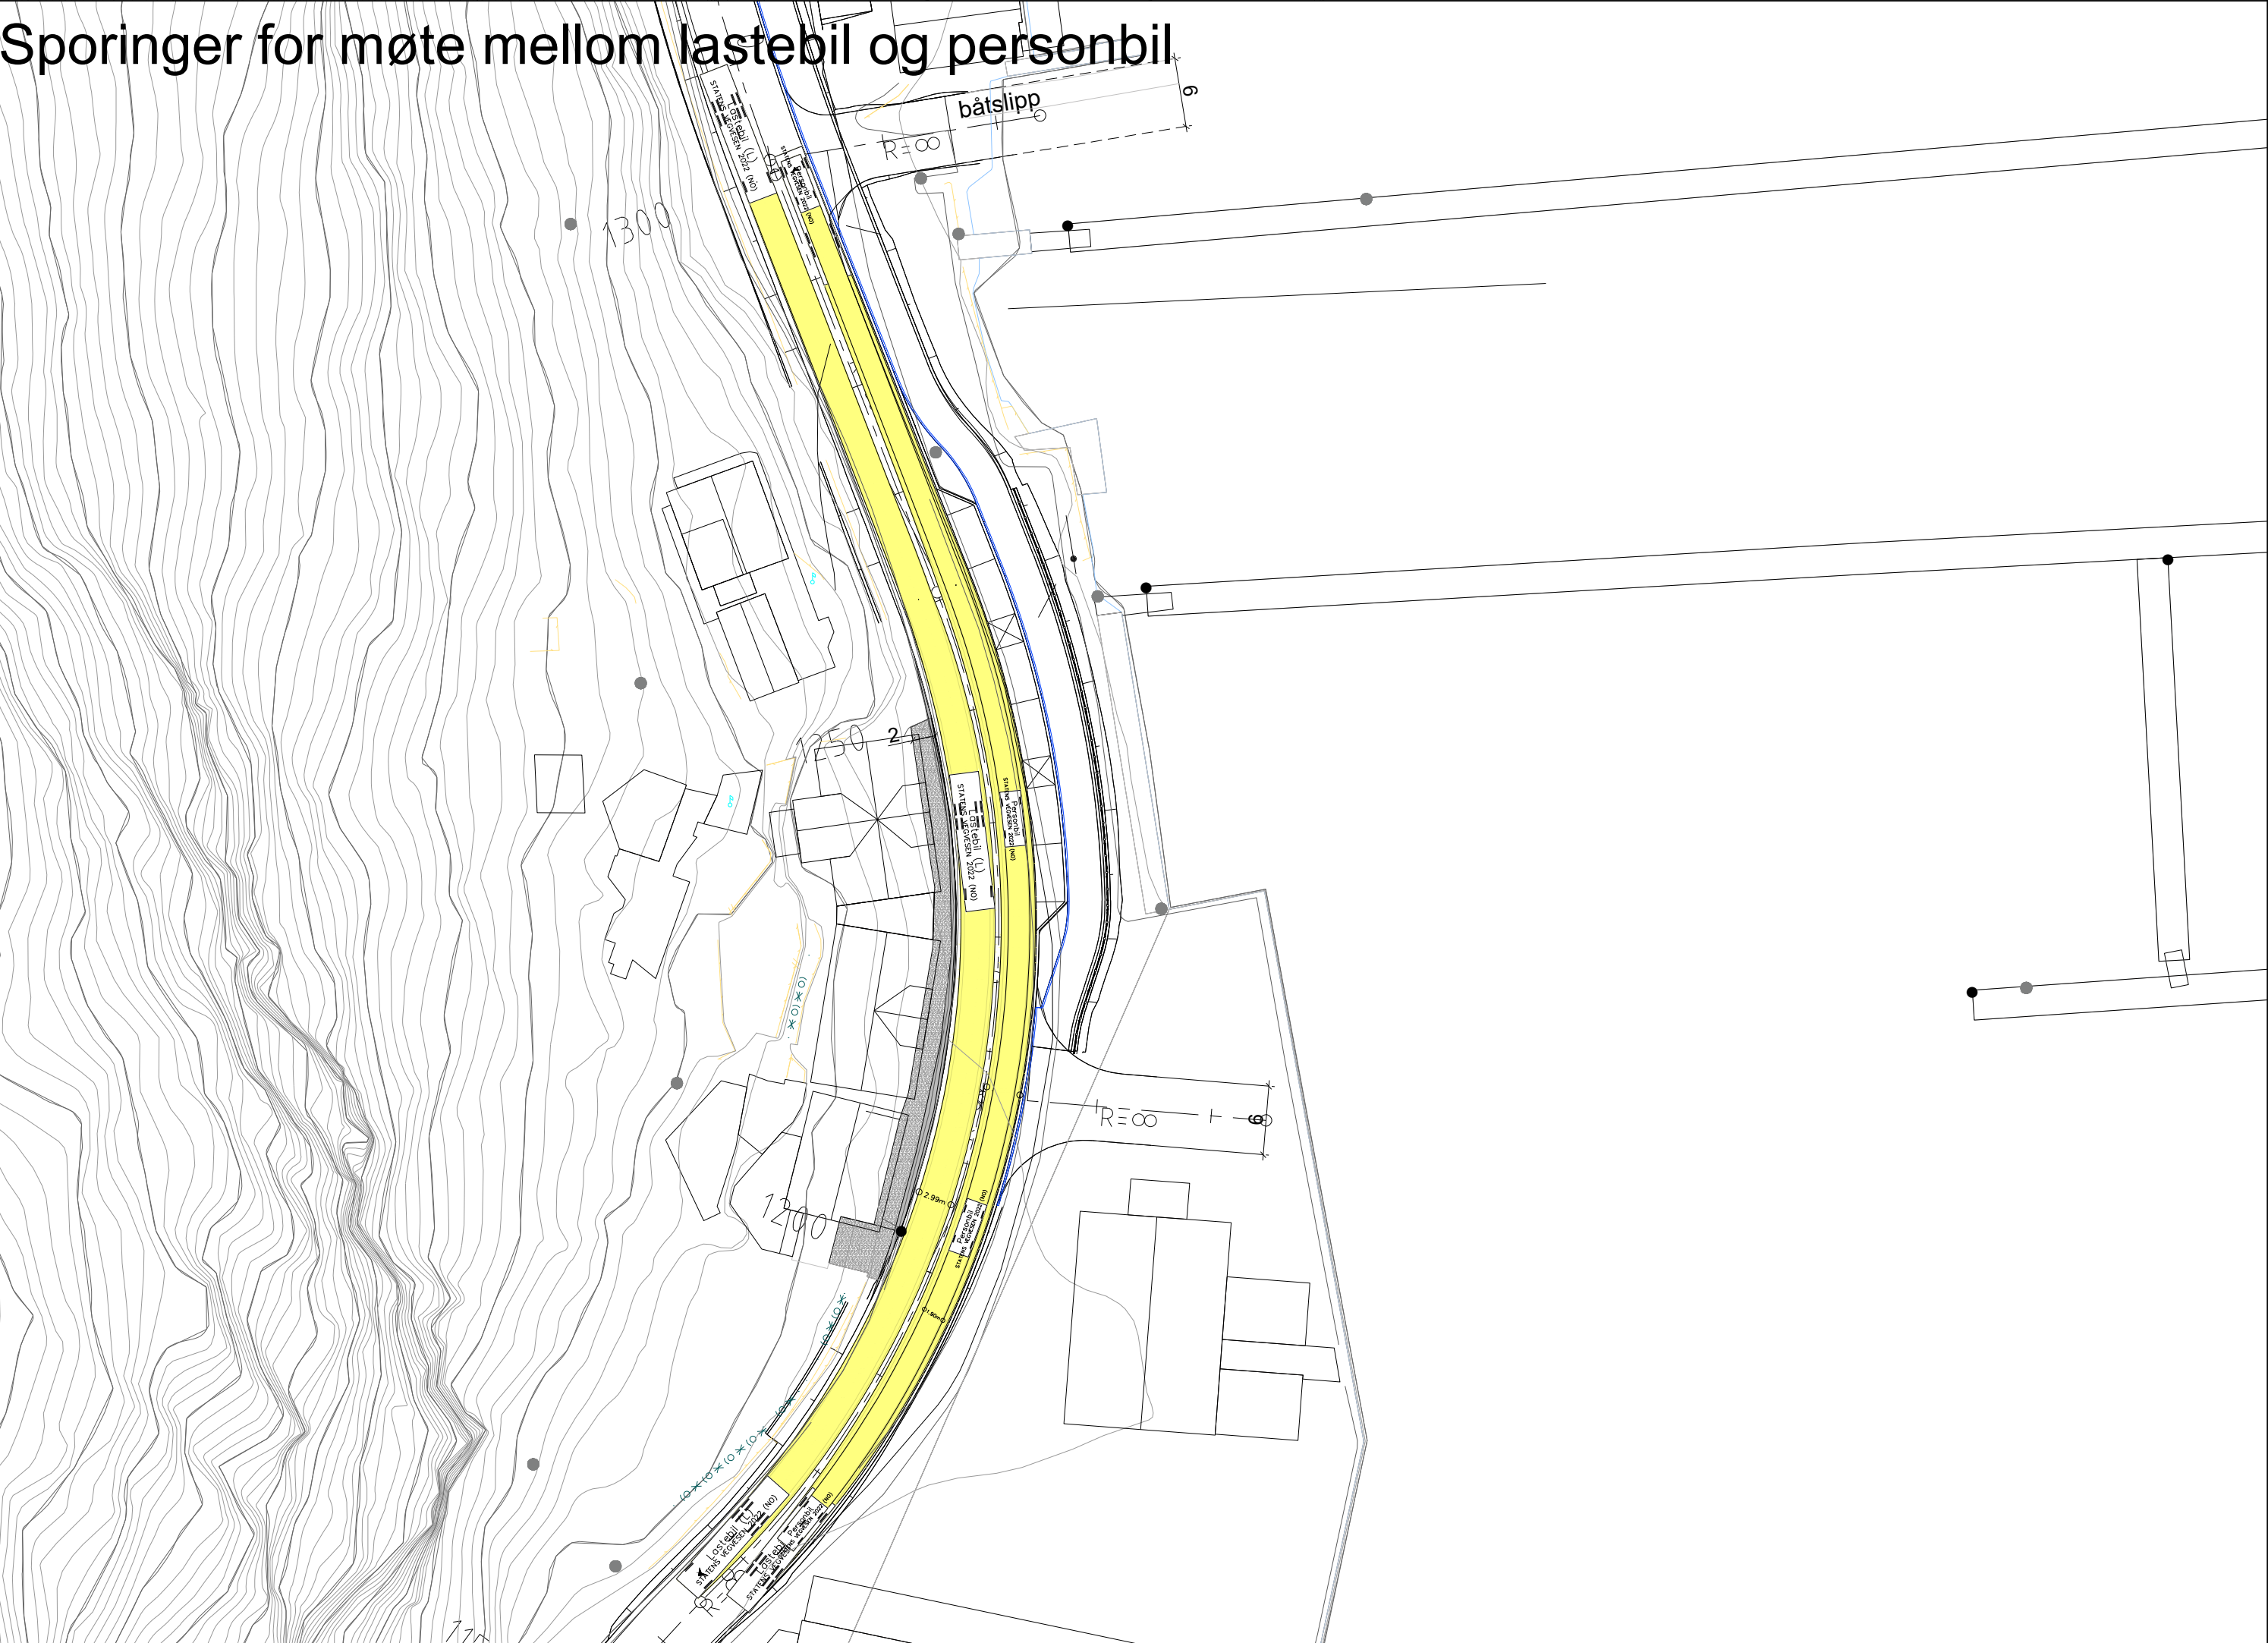

Springer for møte mellom lastebil og personbil

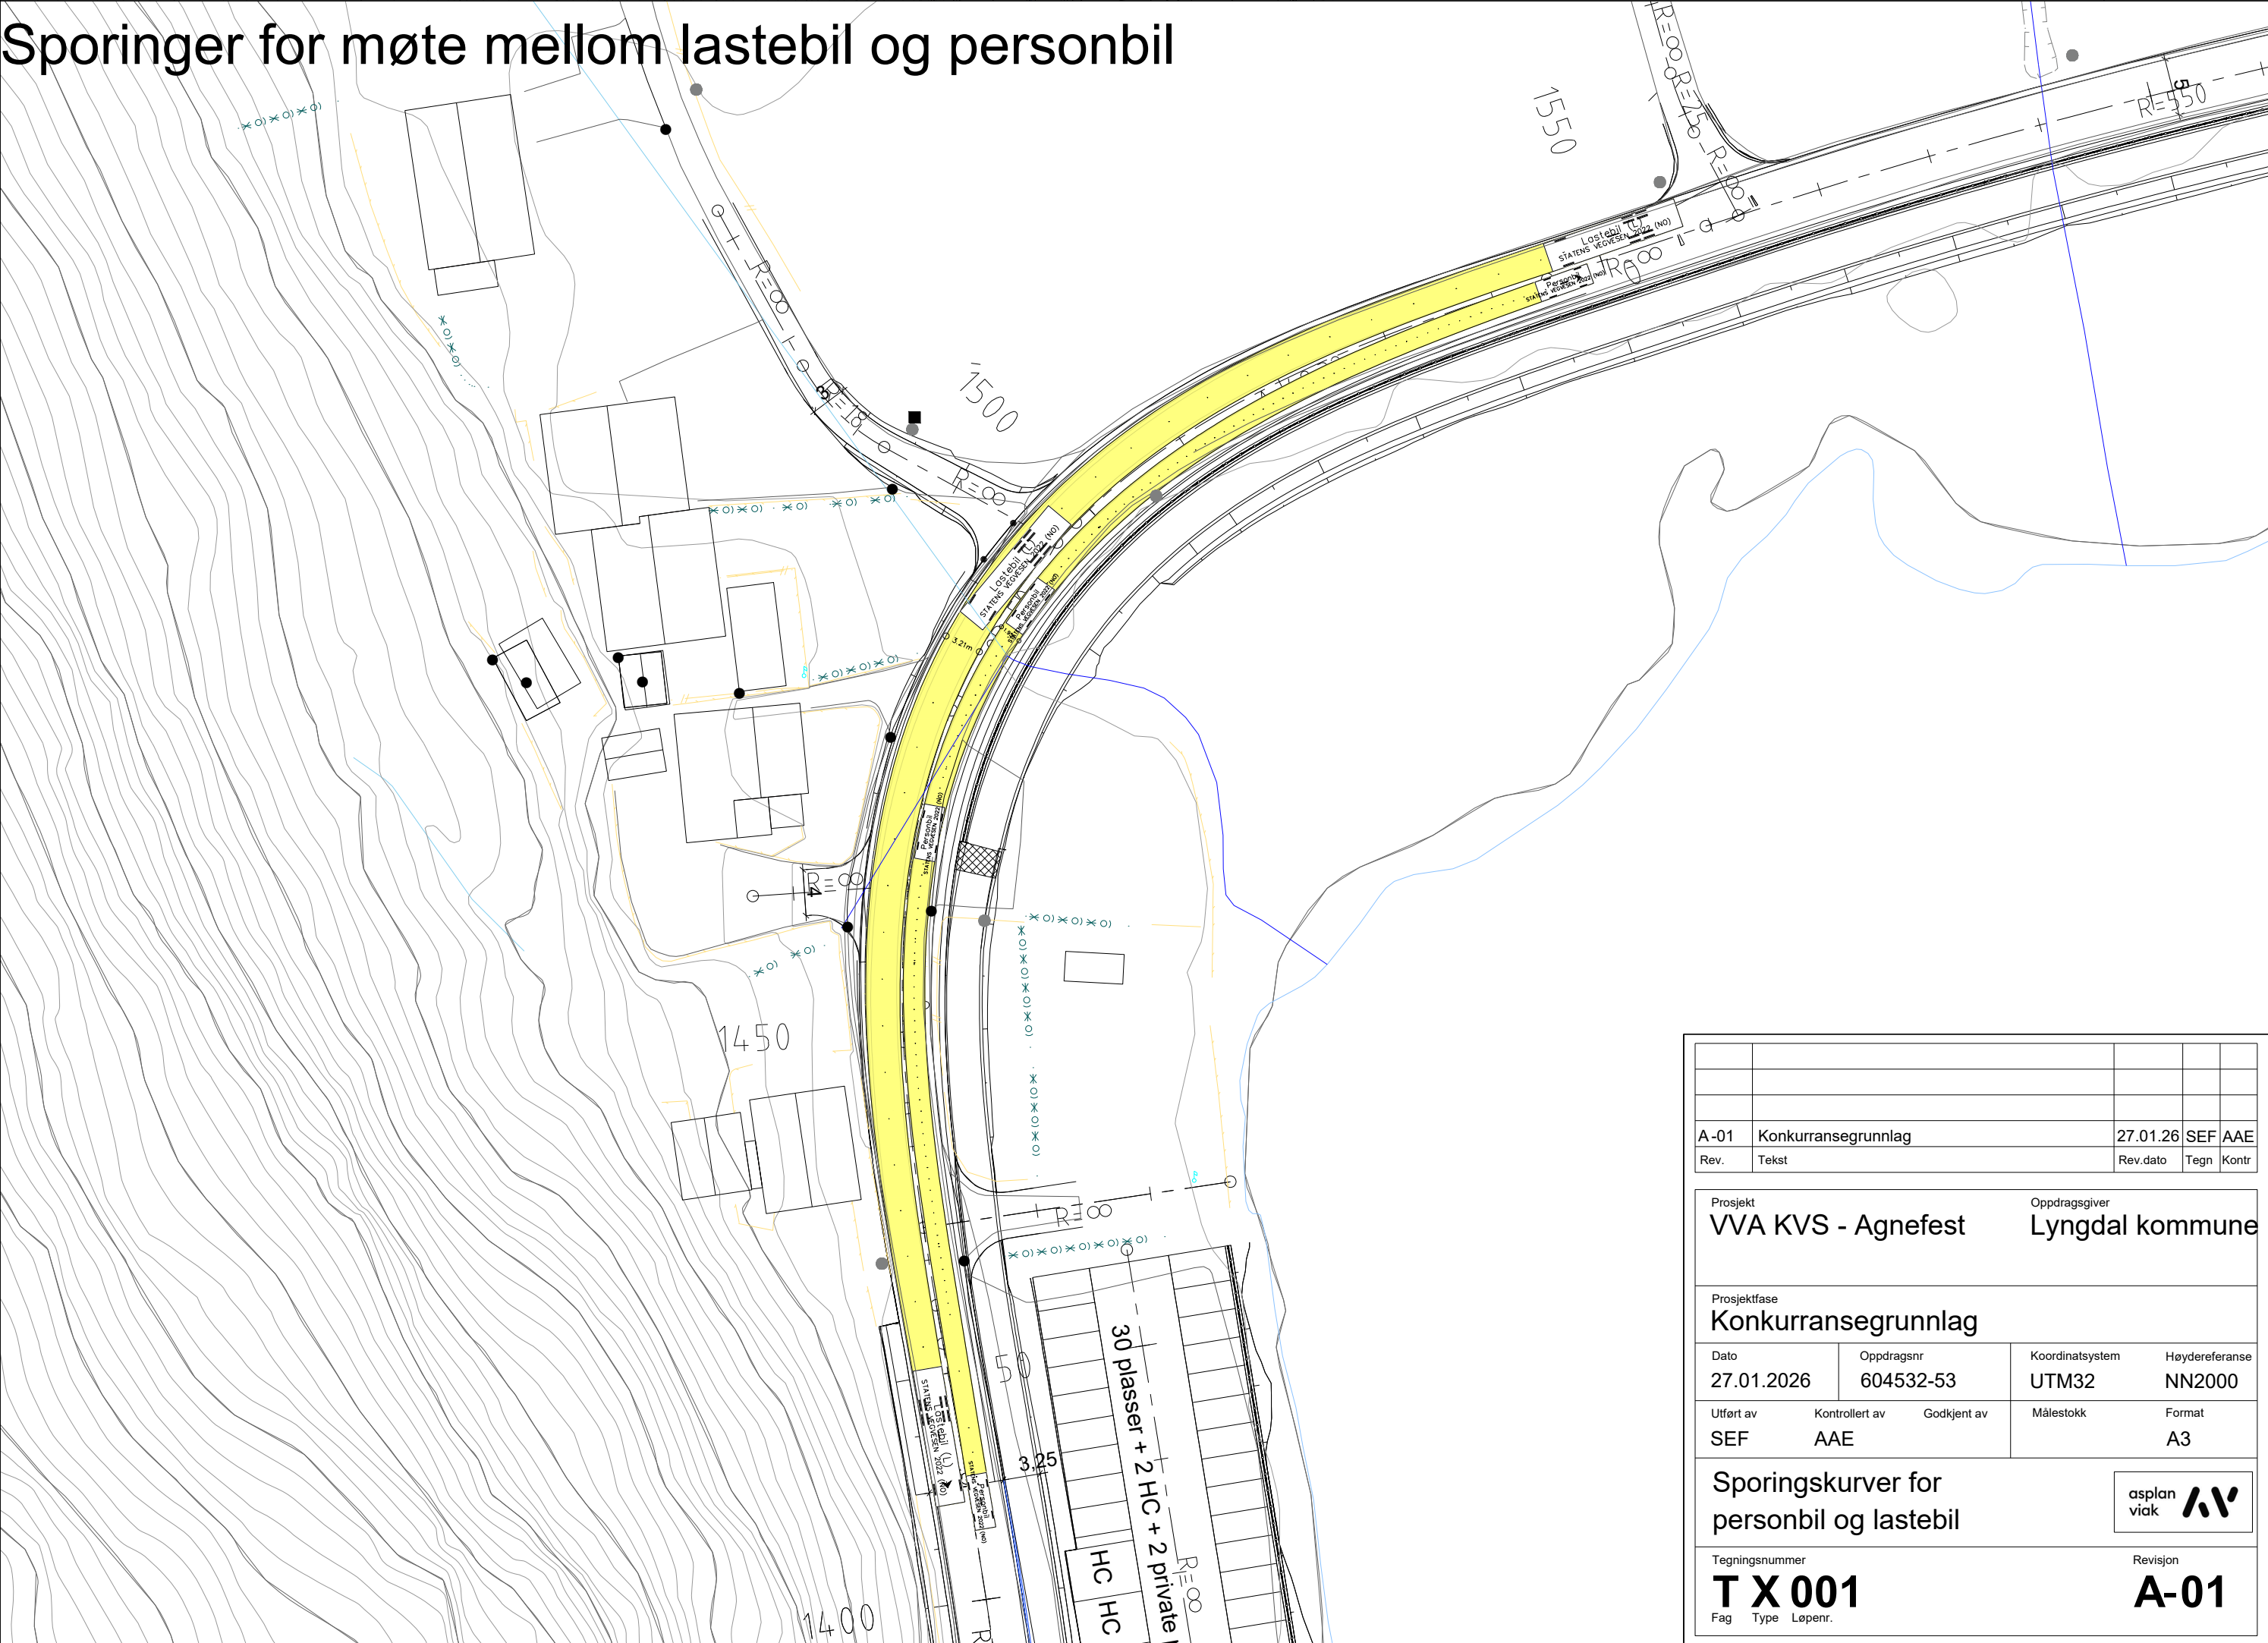

A-01	Konkurransesgrunnlag					27.01.26	SEF	AAE	
Rev.	Tekst					Rev. dato	Tegn	Kontnr	
Prosjekt						Oppdragsgiver			
VVA KVS - Agnefest						Lyngdal kommune			
Prosjektklasse									
Konkurransesgrunnlag									
Dato		Oppdragsnr		Koordinatsystem		Heysderferanse			
27.01.2026		604532-53		UTM32		NN2000			
Utført av		Kontrollert av		Godkjent av		Målestokk		Format	
SEF		AAE						A3	
Springskurver for personbil og lastebil						asplan 			
Tegningsnummer						Revisjon			
T X 001						A-01			
Fag		Type		Løper					