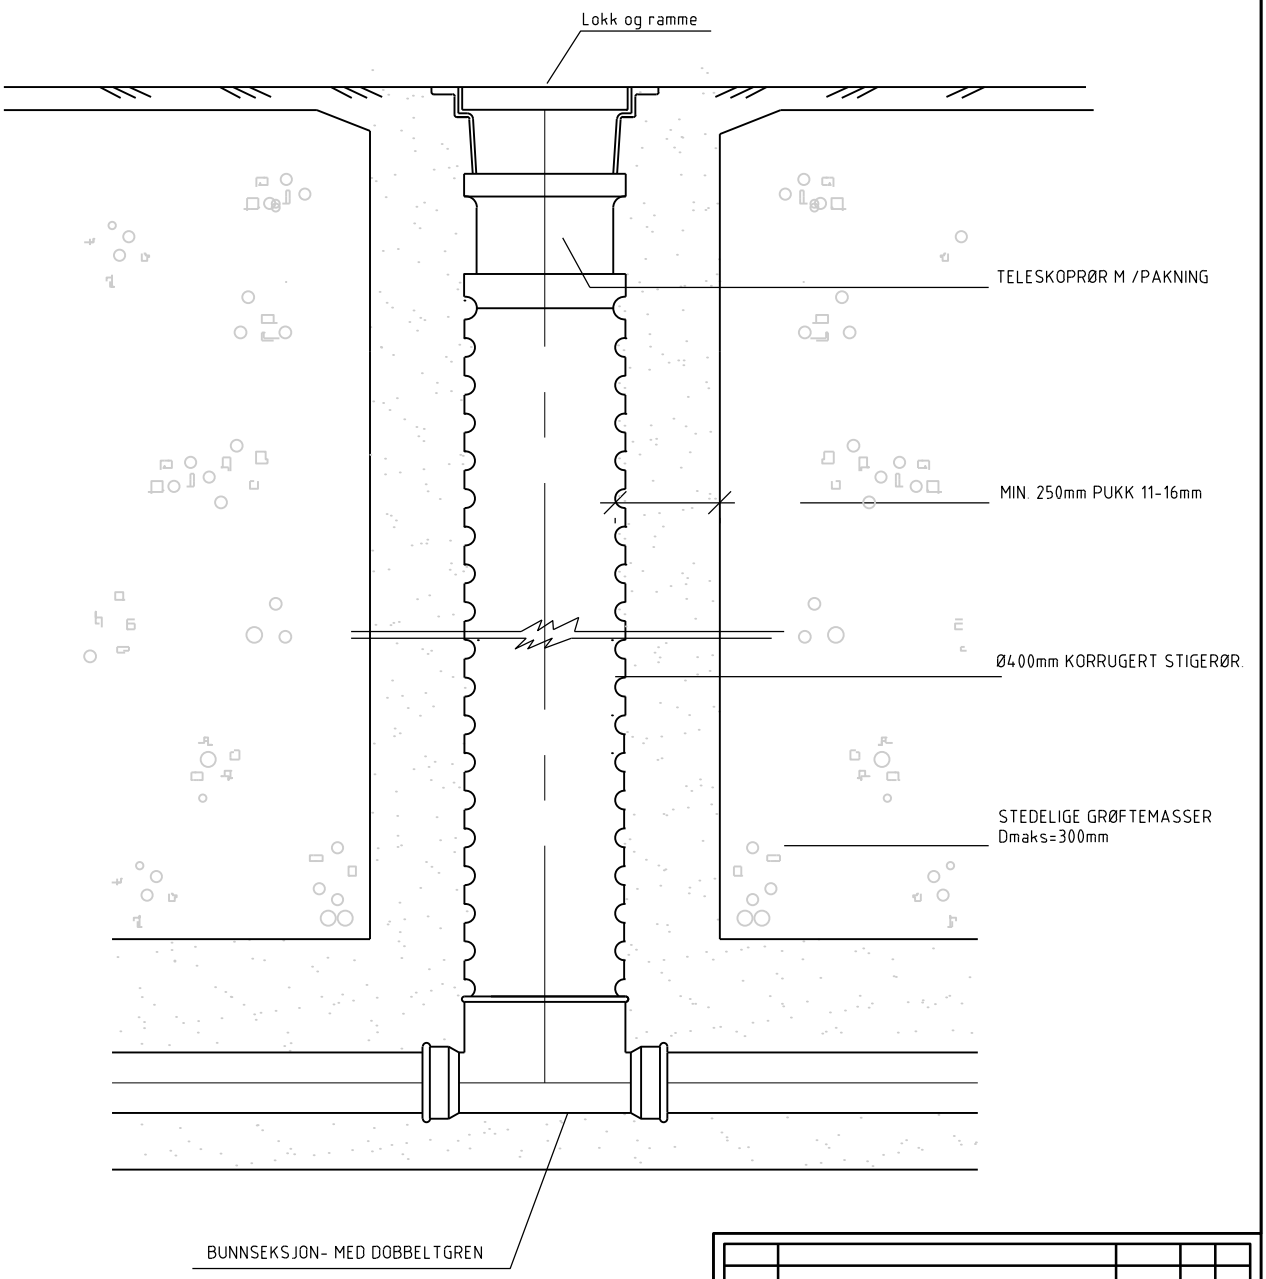


A-01	TILBUDSTEGNING	5.5.26	JF	PH
Rev.	Revisjon gjelder	Rev.dato	Utarb.	Kontr.

Prosjekt
VVA KVS-AGNEFEST

Gnr. / Bnr.
XX / YY

Oppdragsgiver
LYNGDAL KOMMUNE

Oppdragstaker:
asplan viak

Prosjektfase
TILBUDSTEGNING

Dato	Oppdragsnr. AV	Koordinatsystem	Høydereferanse
5.5.2026	604532-53	UTM32	NN2000

Utført av	Kontrollert av	Godkjent av	Målestokk	Format
JF	PH	CF	1:50	A4

TYPETEGNING
Stake-spylekum SP/OV

Tegningsnummer
HF -- 002
Fag Type Et. Løpenr.

Revisjon
A-01