


KULVERT 1, 4 OG 5

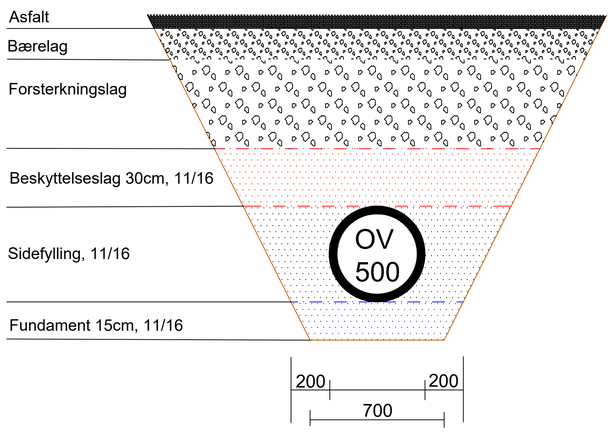

KULVERT 2

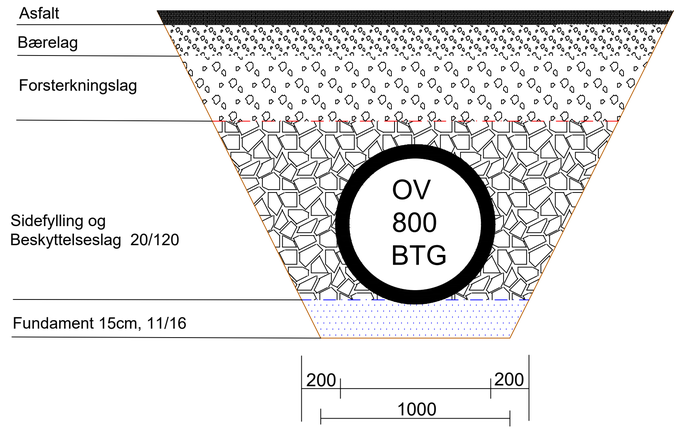

KULVERT 3

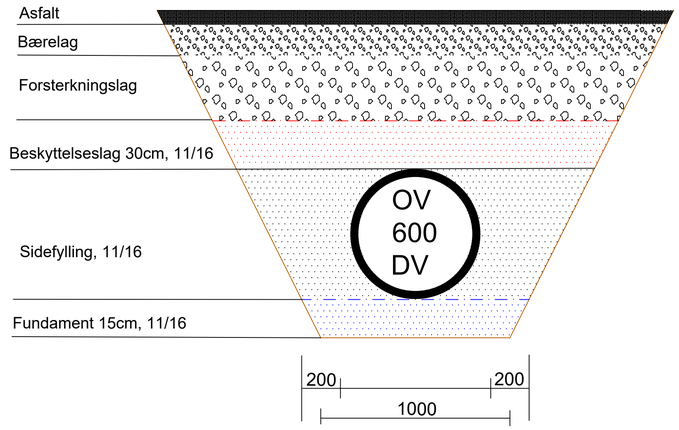

Tegningsnummer: H U -- 002
Revisjon: A-01

A-01	TILBUDSTEGNING	5.5.26	JF	PH
Rev.	Revisjon gjelder	Rev.dato	Utarb.	Kontr.

Prosjekt: **VVA KVS-AGNEFEST** Gnr / Bnr: XX / YY

Oppdragsgiver: LYNGDAL KOMMUNE

Oppdragstaker: asplan viak

Prosjektfase: **TILBUDSTEGNING**

Dato	Oppdragsnr	Koordinatsystem	Høydereferanse
5.5.2026	604532-53	UTM32	NN2000

Utarbeidet av	Kontrollert av	Godkjent av	Målestokk	Format
JF	PH	CF	1:16	A1

VA
PRINSIPP GRØFTEPROFILER
KULVERTER

Tegningsnummer: **H U -- 002** (Fag Type Et. Løpenr.)
Revisjon: **A-01**