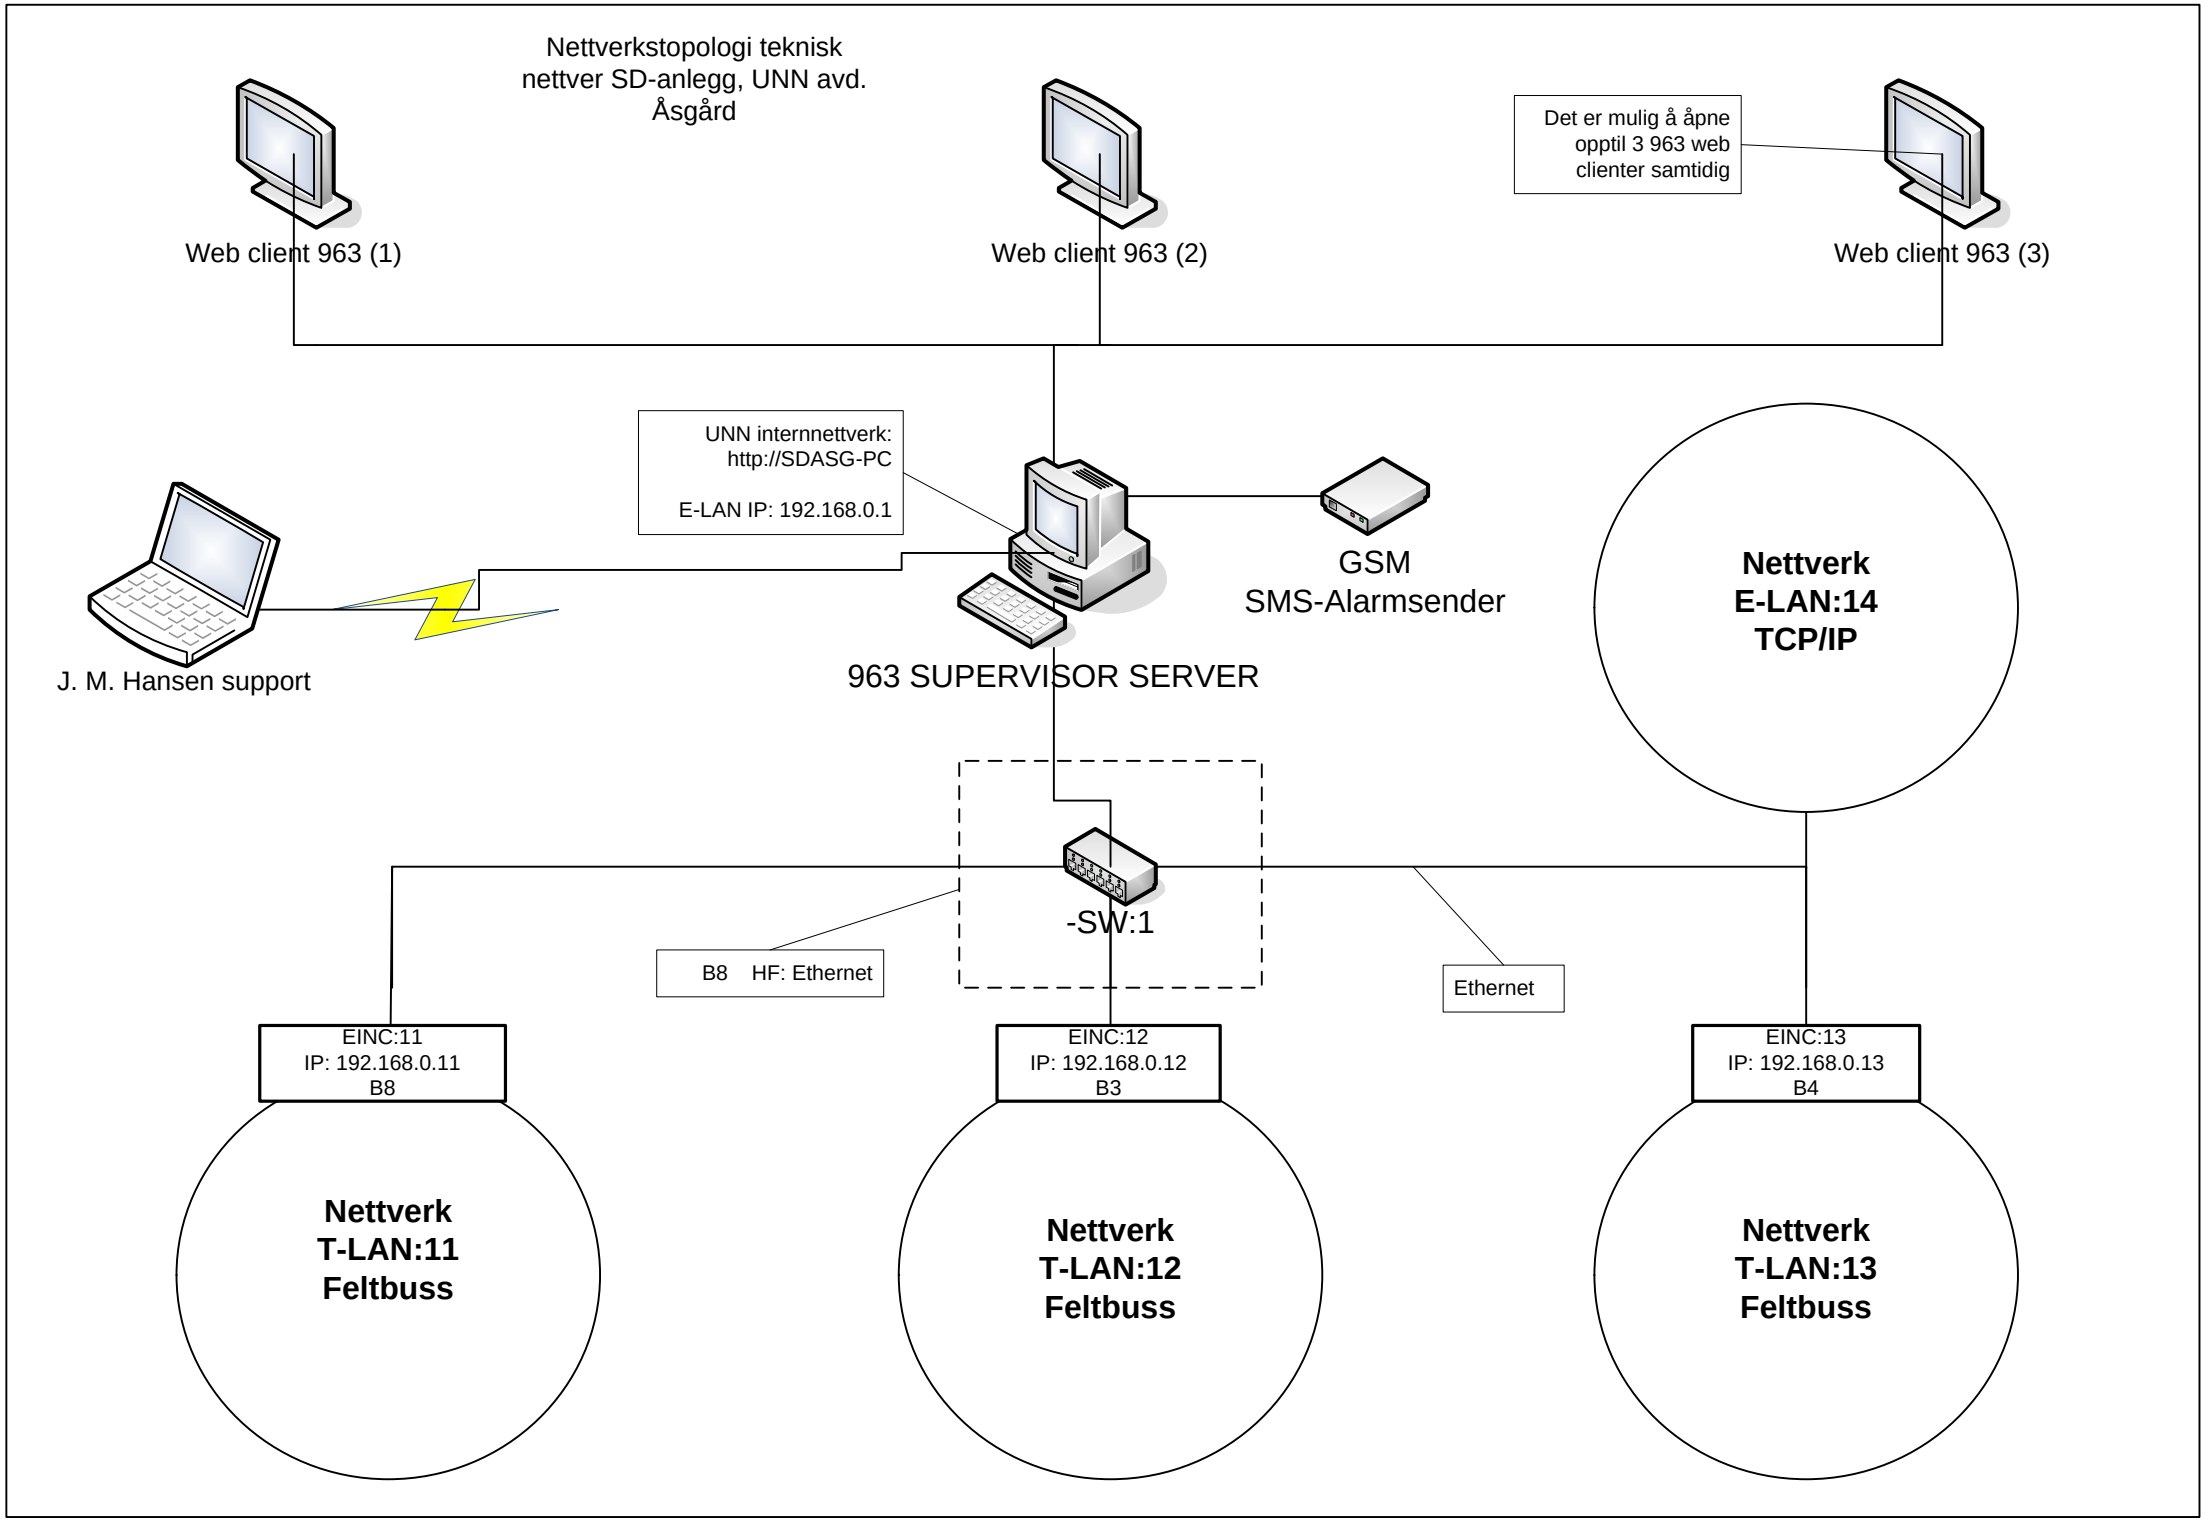
Nettverkstopologi teknisk
nettver SD-anlegg, UNN avd.
Åsgård
Web client 963 (1)
Web client 963 (2)
Det er mulig å åpne
opptil 3 963 web
clienter samtidig
Web client 963 (3)
UNN internnettverk:
http://SDASG-PC
E-LAN IP: 192.168.0.1
J. M. Hansen support
963 SUPERVISOR SERVER
GSM
SMS-Alarmsender
Nettverk
E-LAN:14
TCP/IP
-SW:1
B8 HF: Ethernet
Ethernet
EINC:11
IP: 192.168.0.11
B8
EINC:12
IP: 192.168.0.12
B3
EINC:13
IP: 192.168.0.13
B4
Nettverk
T-LAN:11
Feltbuss
Nettverk
T-LAN:12
Feltbuss
Nettverk
T-LAN:13
Feltbuss