



ORKLAND
KOMMUNE




Anbudsgrunnlag

A001

Prosjekt: GSV Vormstad


Veg, VA og elektroarbeider

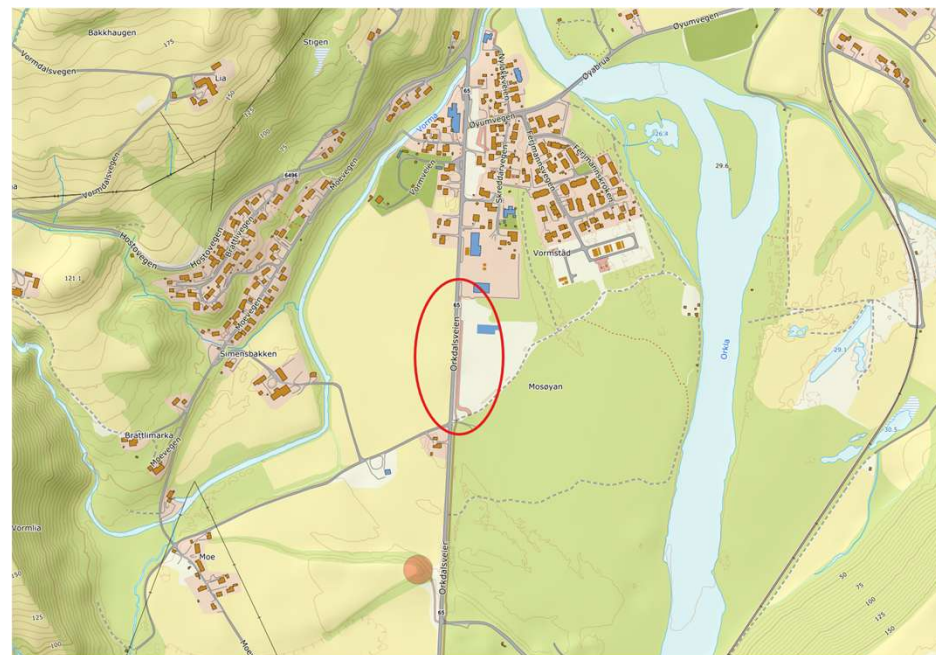

A002

Tegningsliste

[illegible]

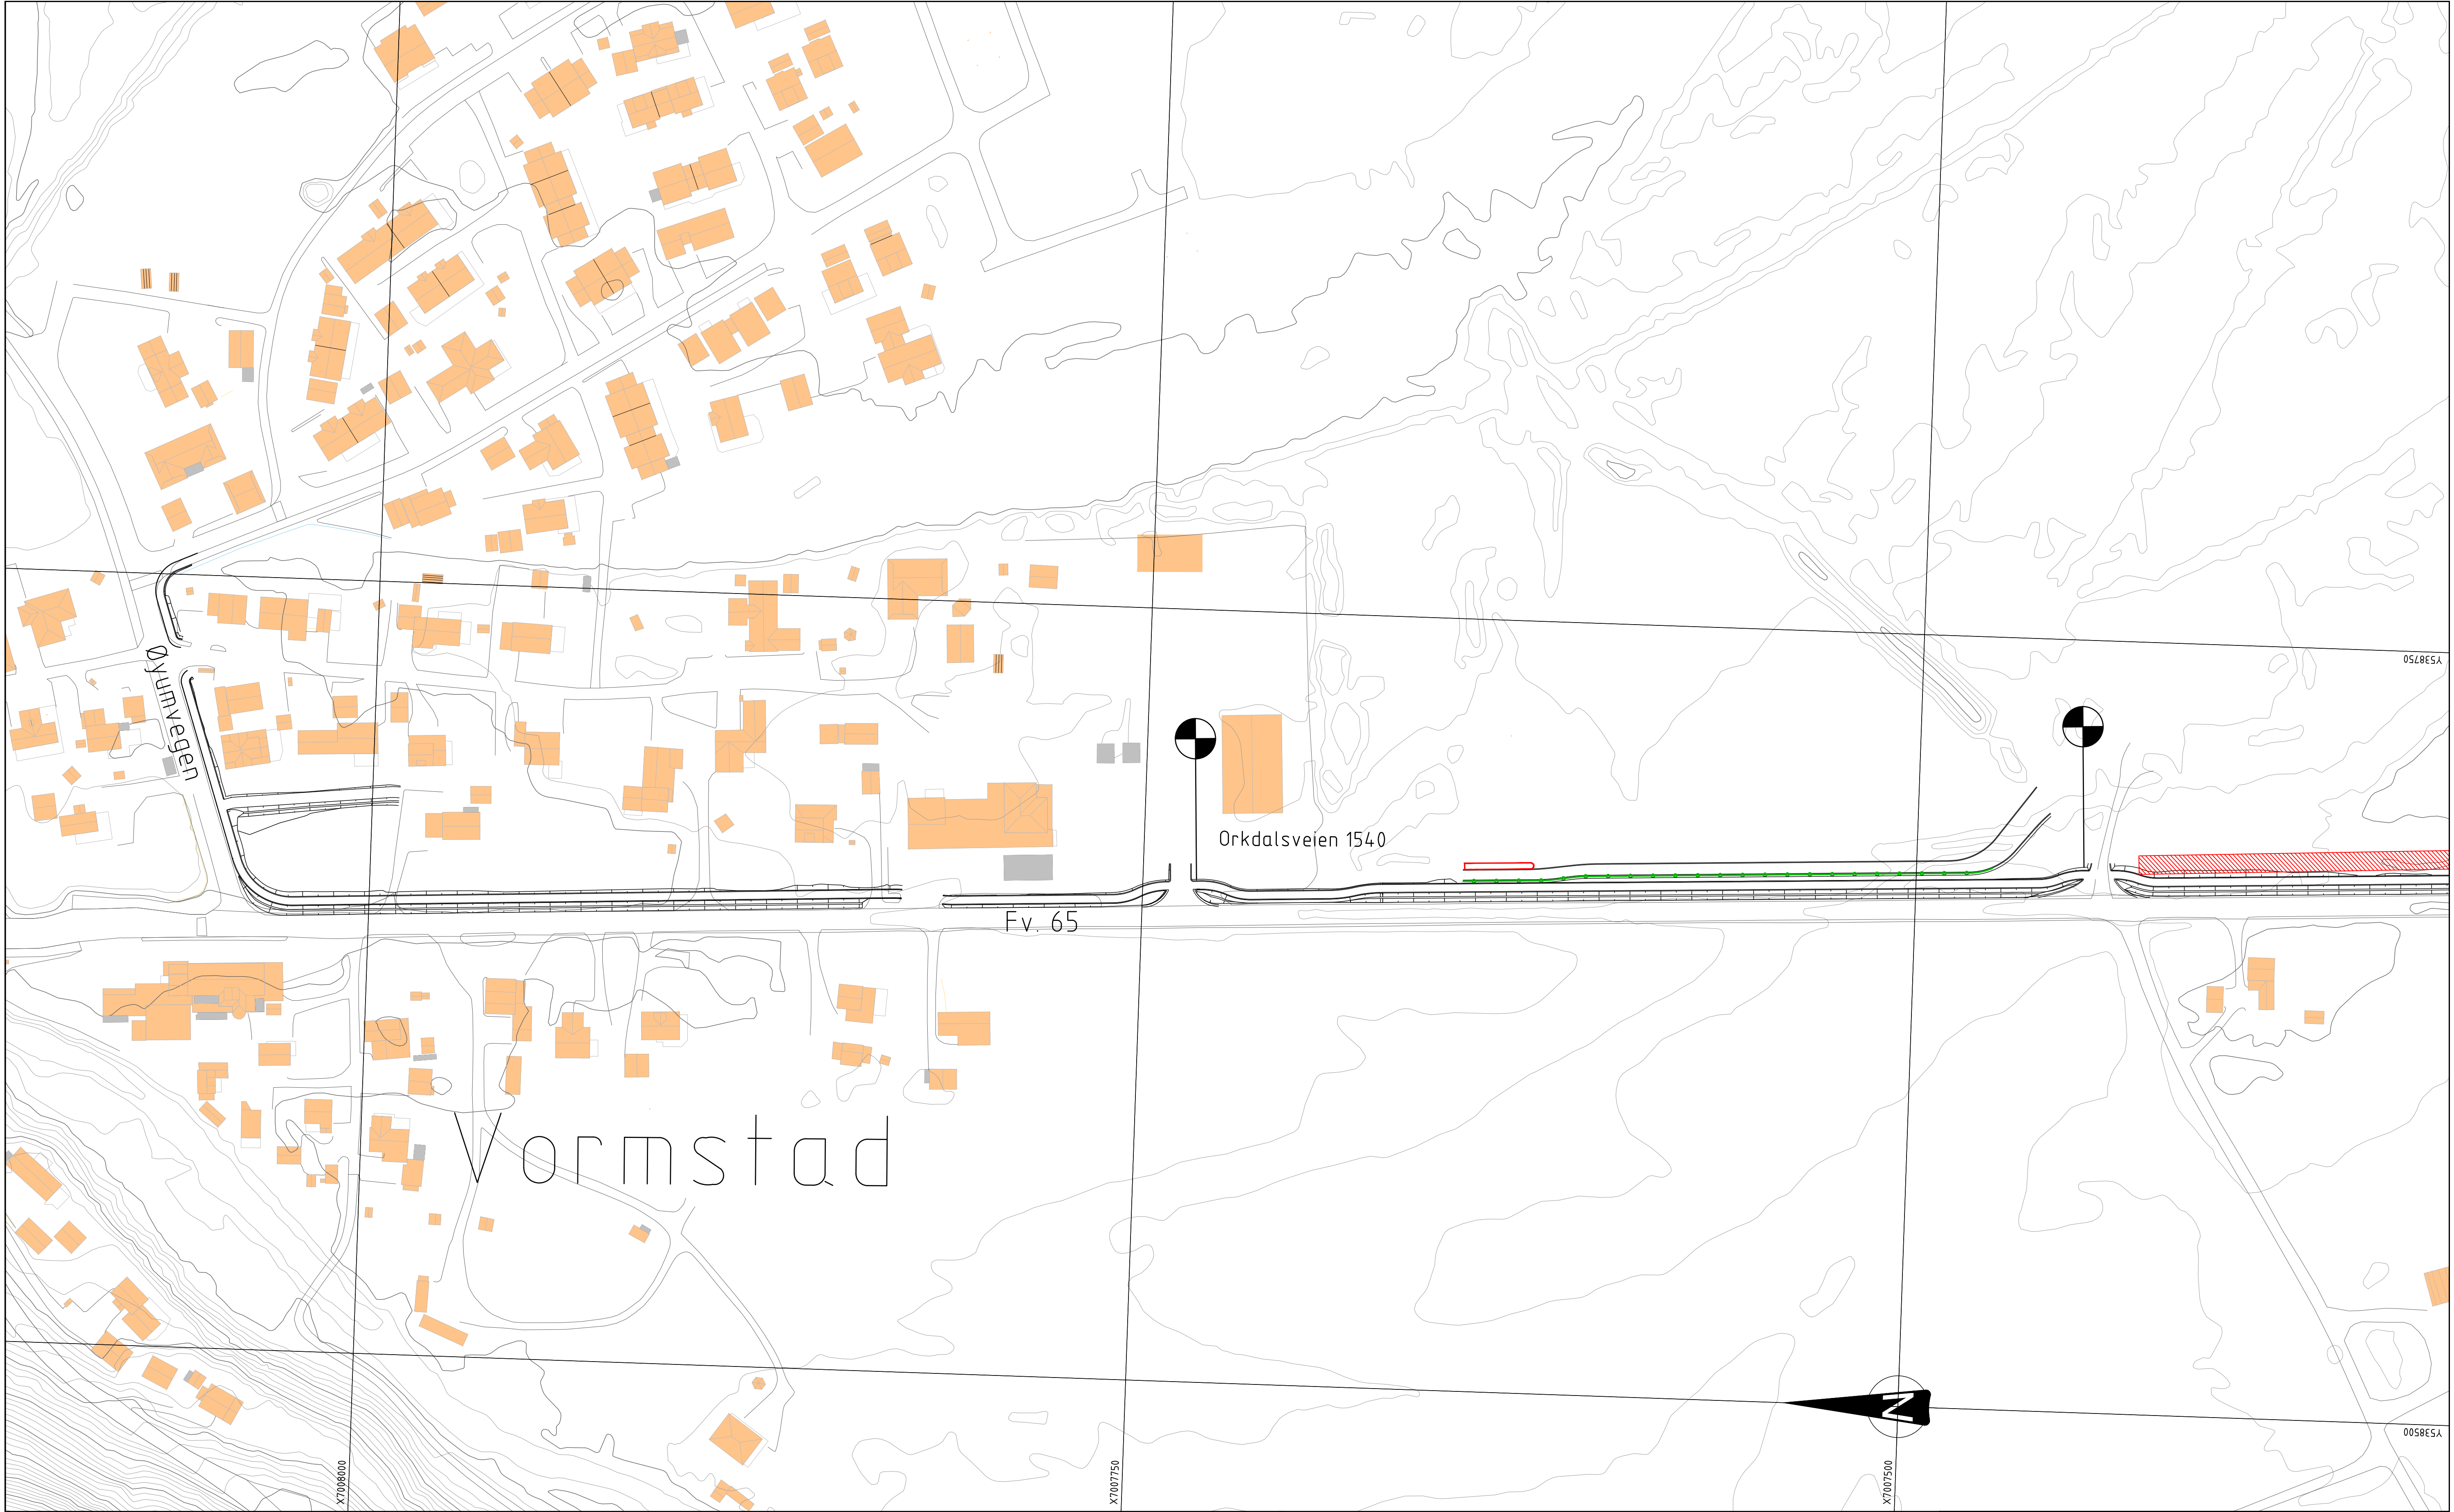

TEGNFORKLARING

- Utstrekning tiltak
- ▨ Byggherrens masselager



MERKNADER


- Koordinatsystem: Euref89 UTM, sone 32. Høydegrunnlag: NN2000

HENVISNINGER


- C001

Revisjon	Revideringen gjelder				Utarb.	Kontr.	Godkj.	Rev. dato			
Produisert for:					Tegningsdato		17.04.2026				
 ORKLAND KOMMUNE					Prosjektnummer byggherre		-				
					GS-Veg Vormstad						
					Oversiktstegning						
					Produisert av		ViaNova Trondheim AS				
											
Anbudsgrunnlag					Målestokk A1:		1:1500				
					Tegn nr:		B001		Rev:		
					-						
Utarbeidet av	Kontrollert av	Godkjent av	Konsulentarkiv								
GHE	LED	GHE	Q1... 2024/013								

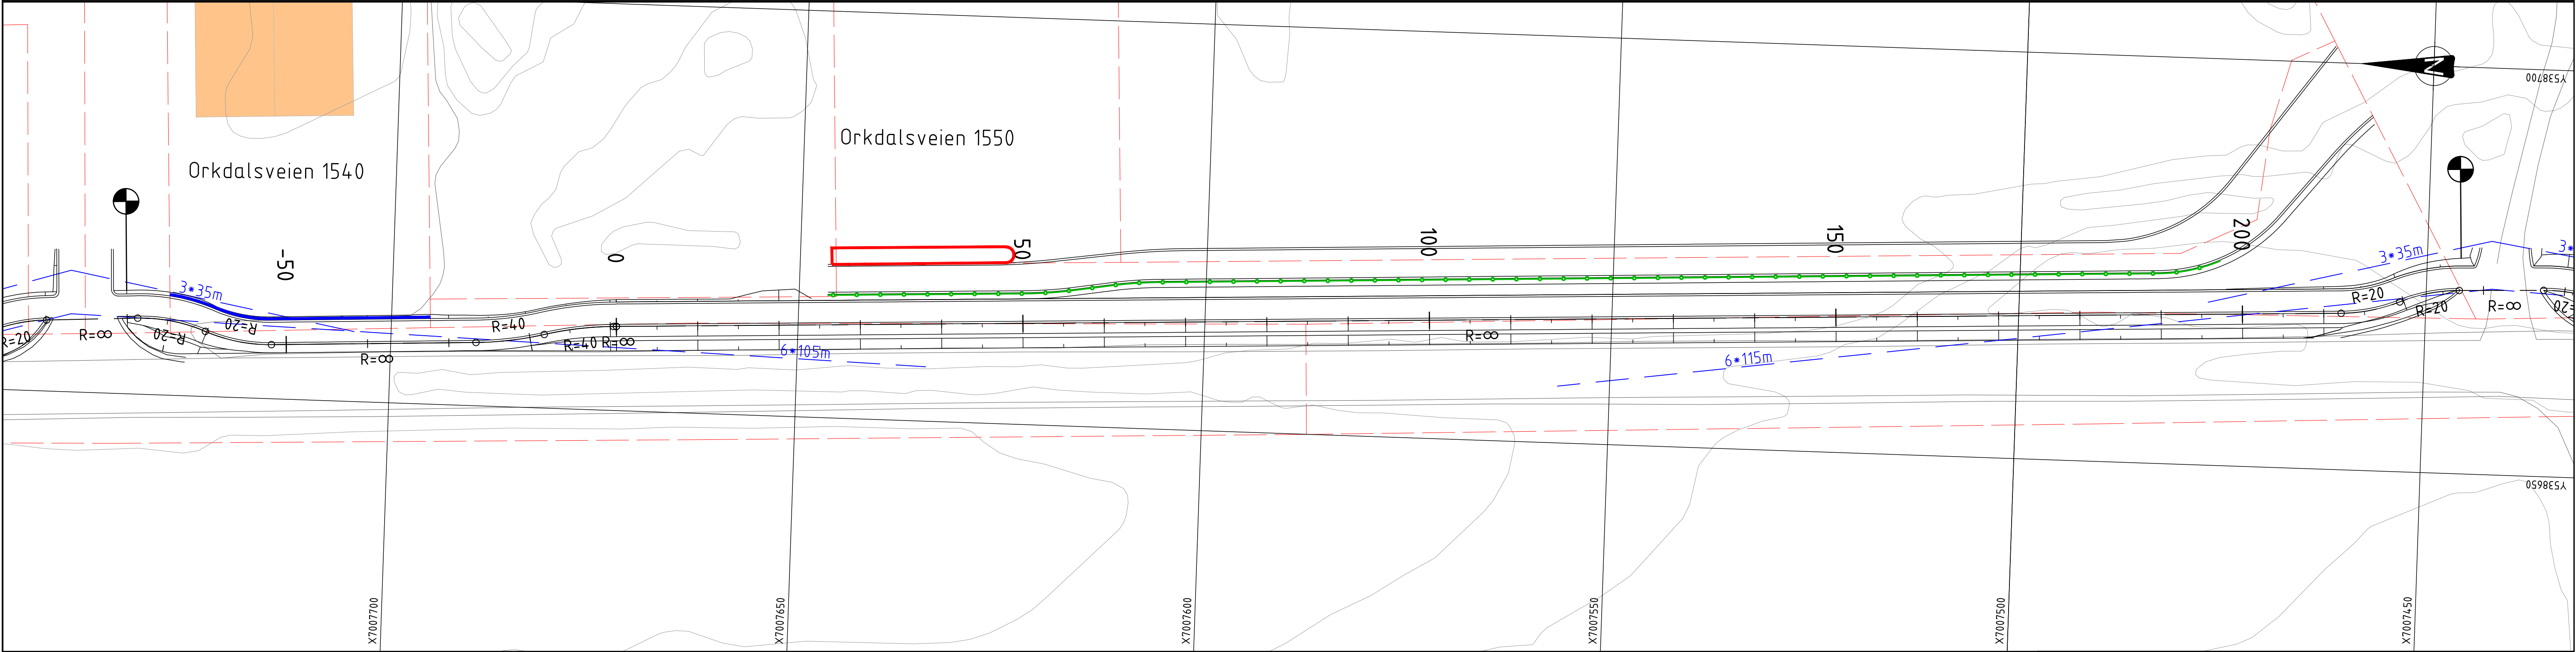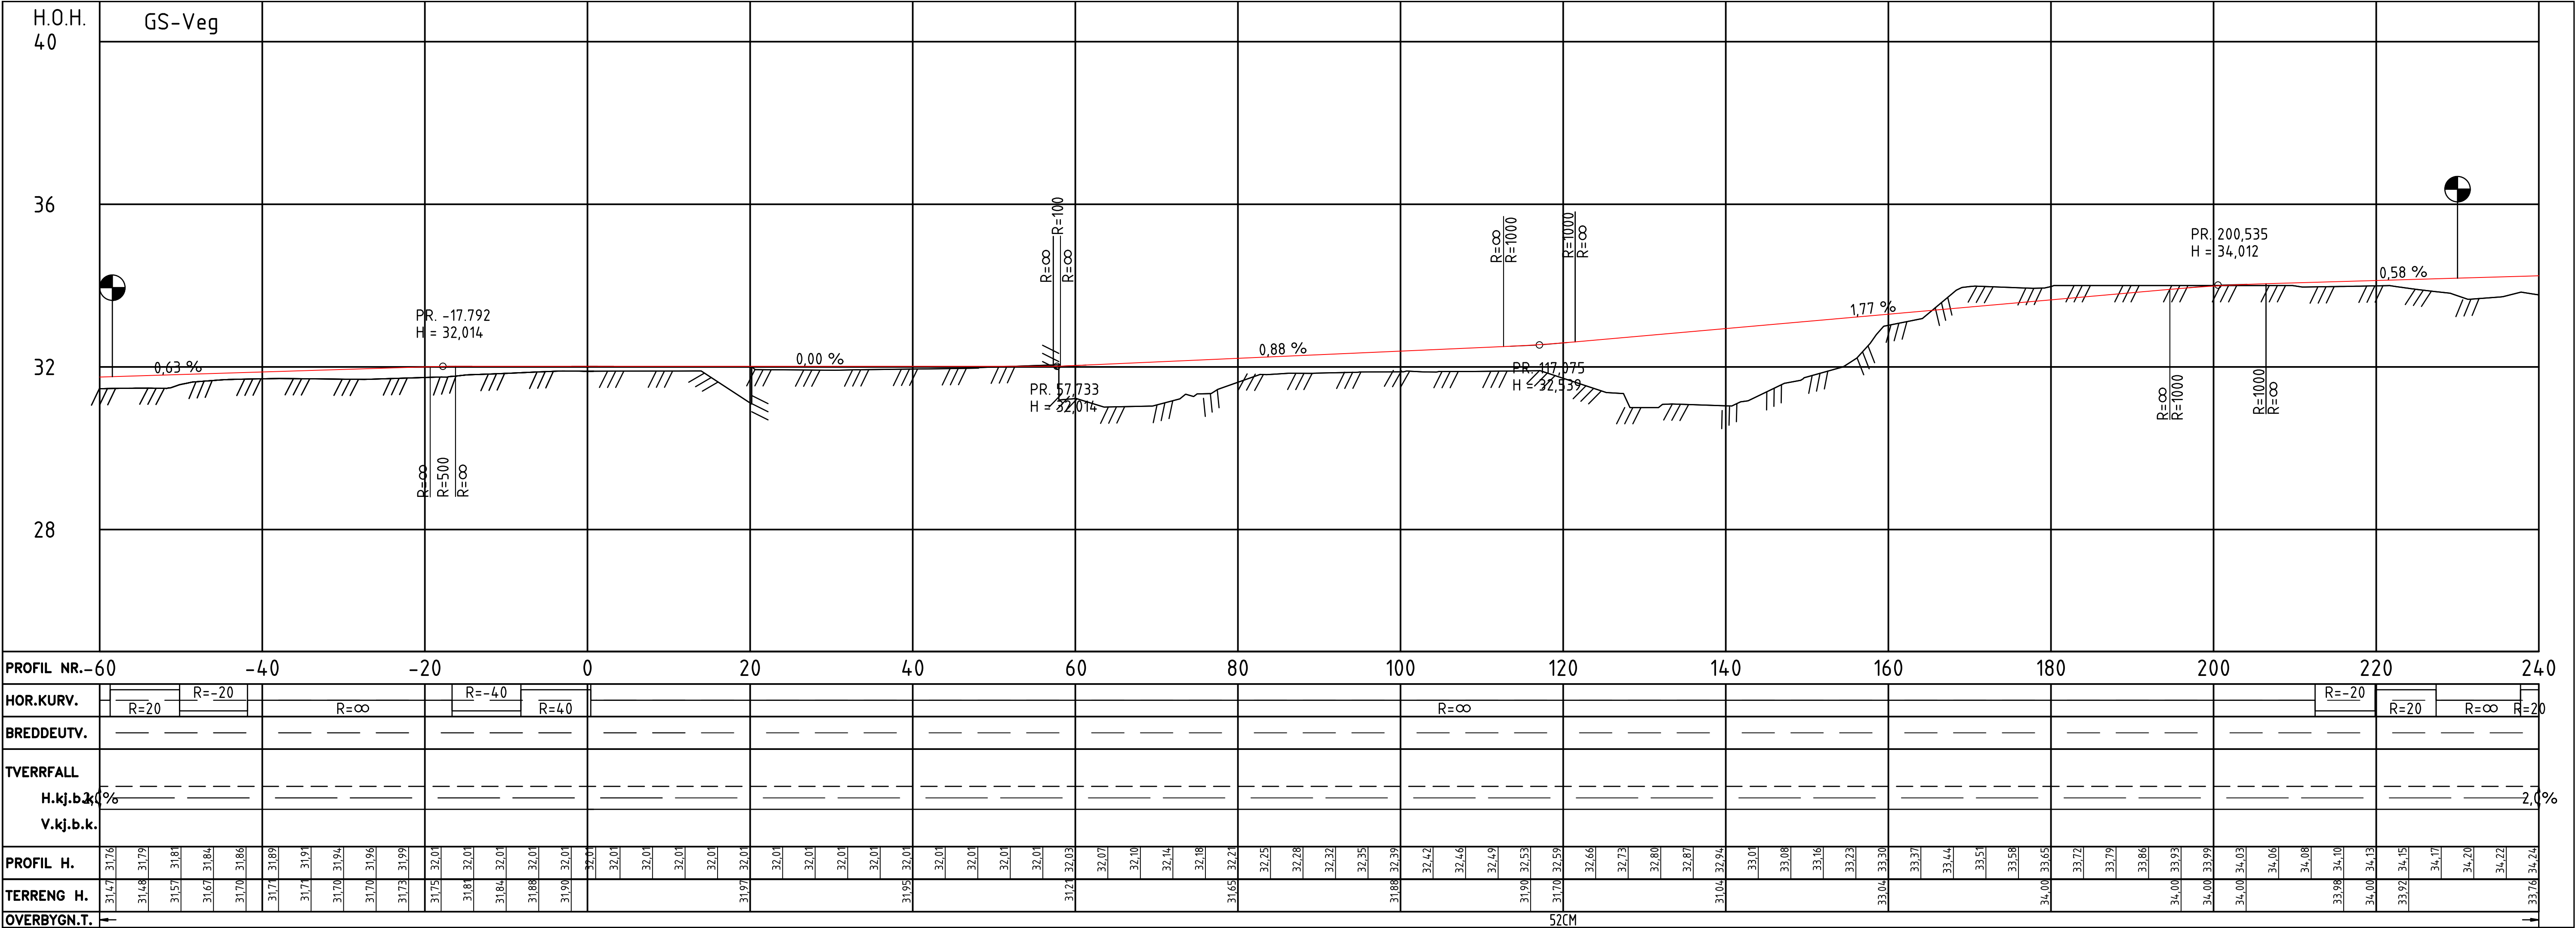


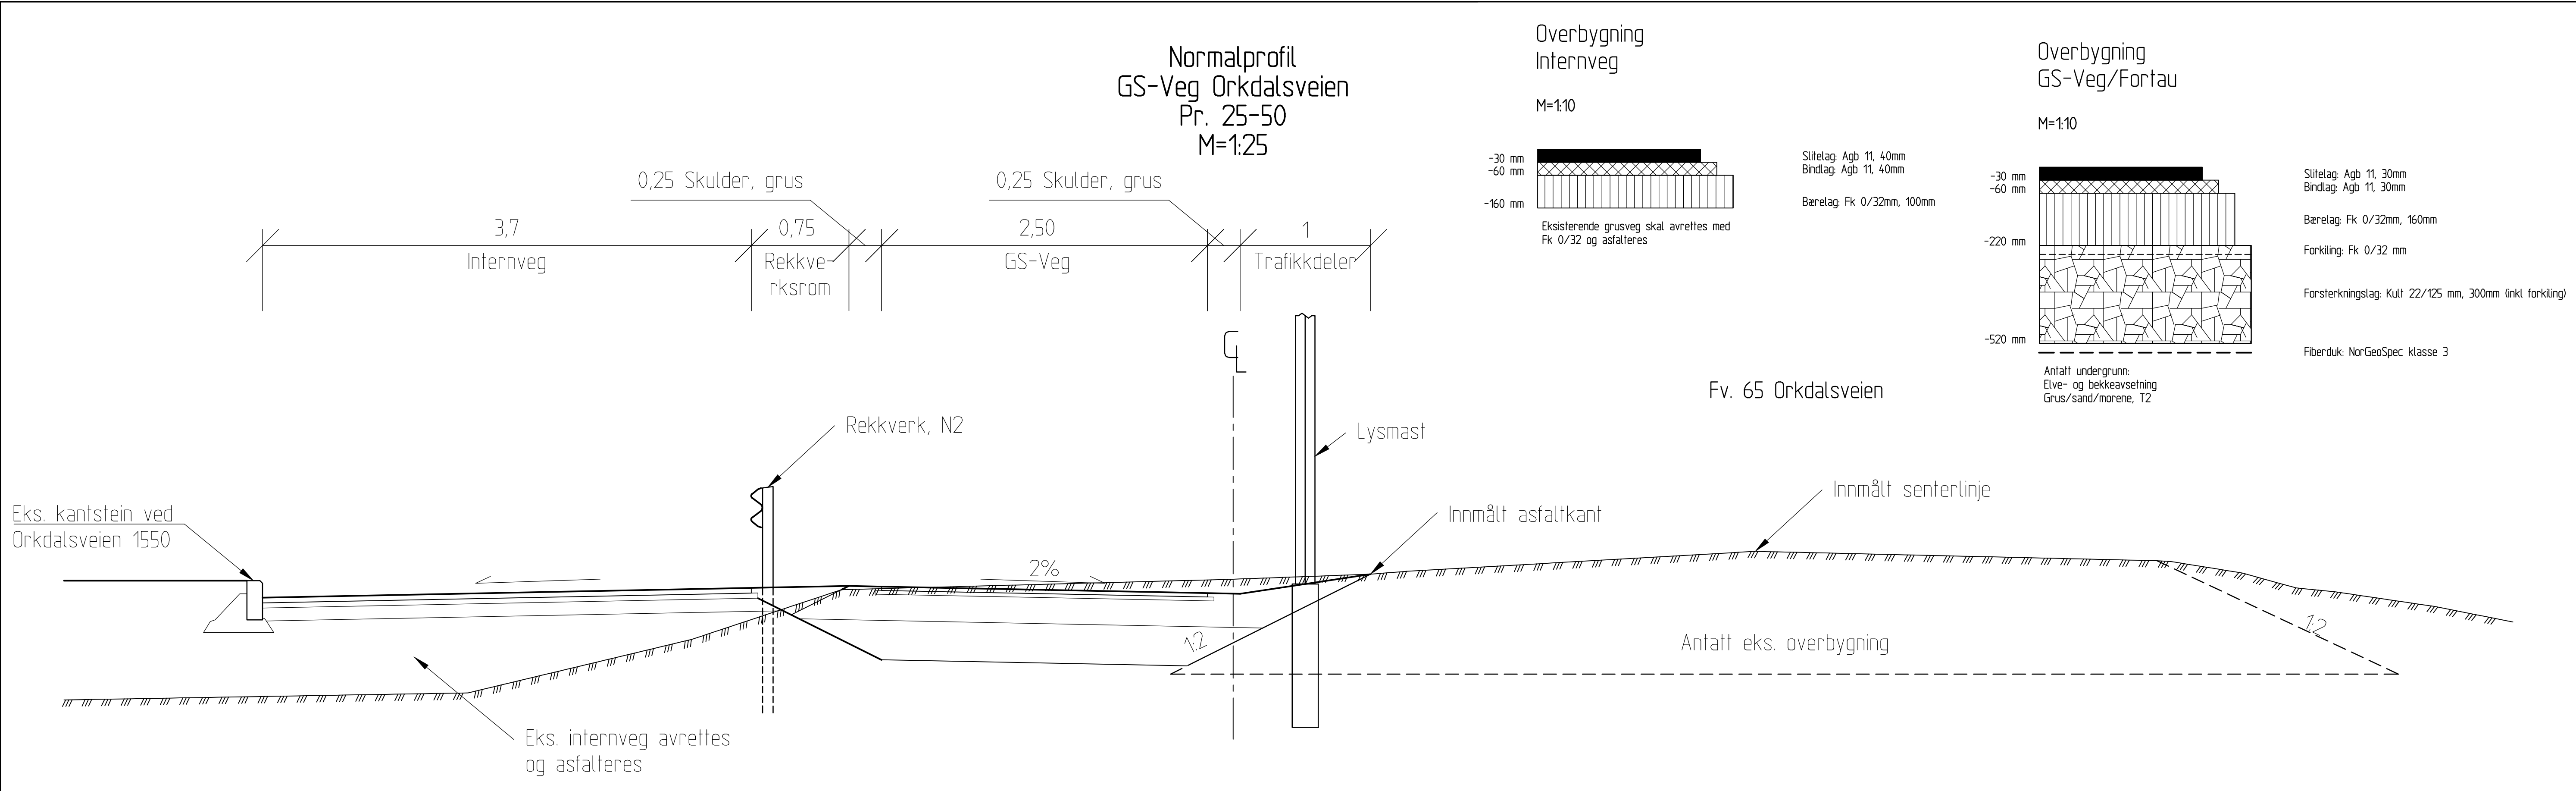


Retablering av kantstein ved
Orkdalsveien 1540

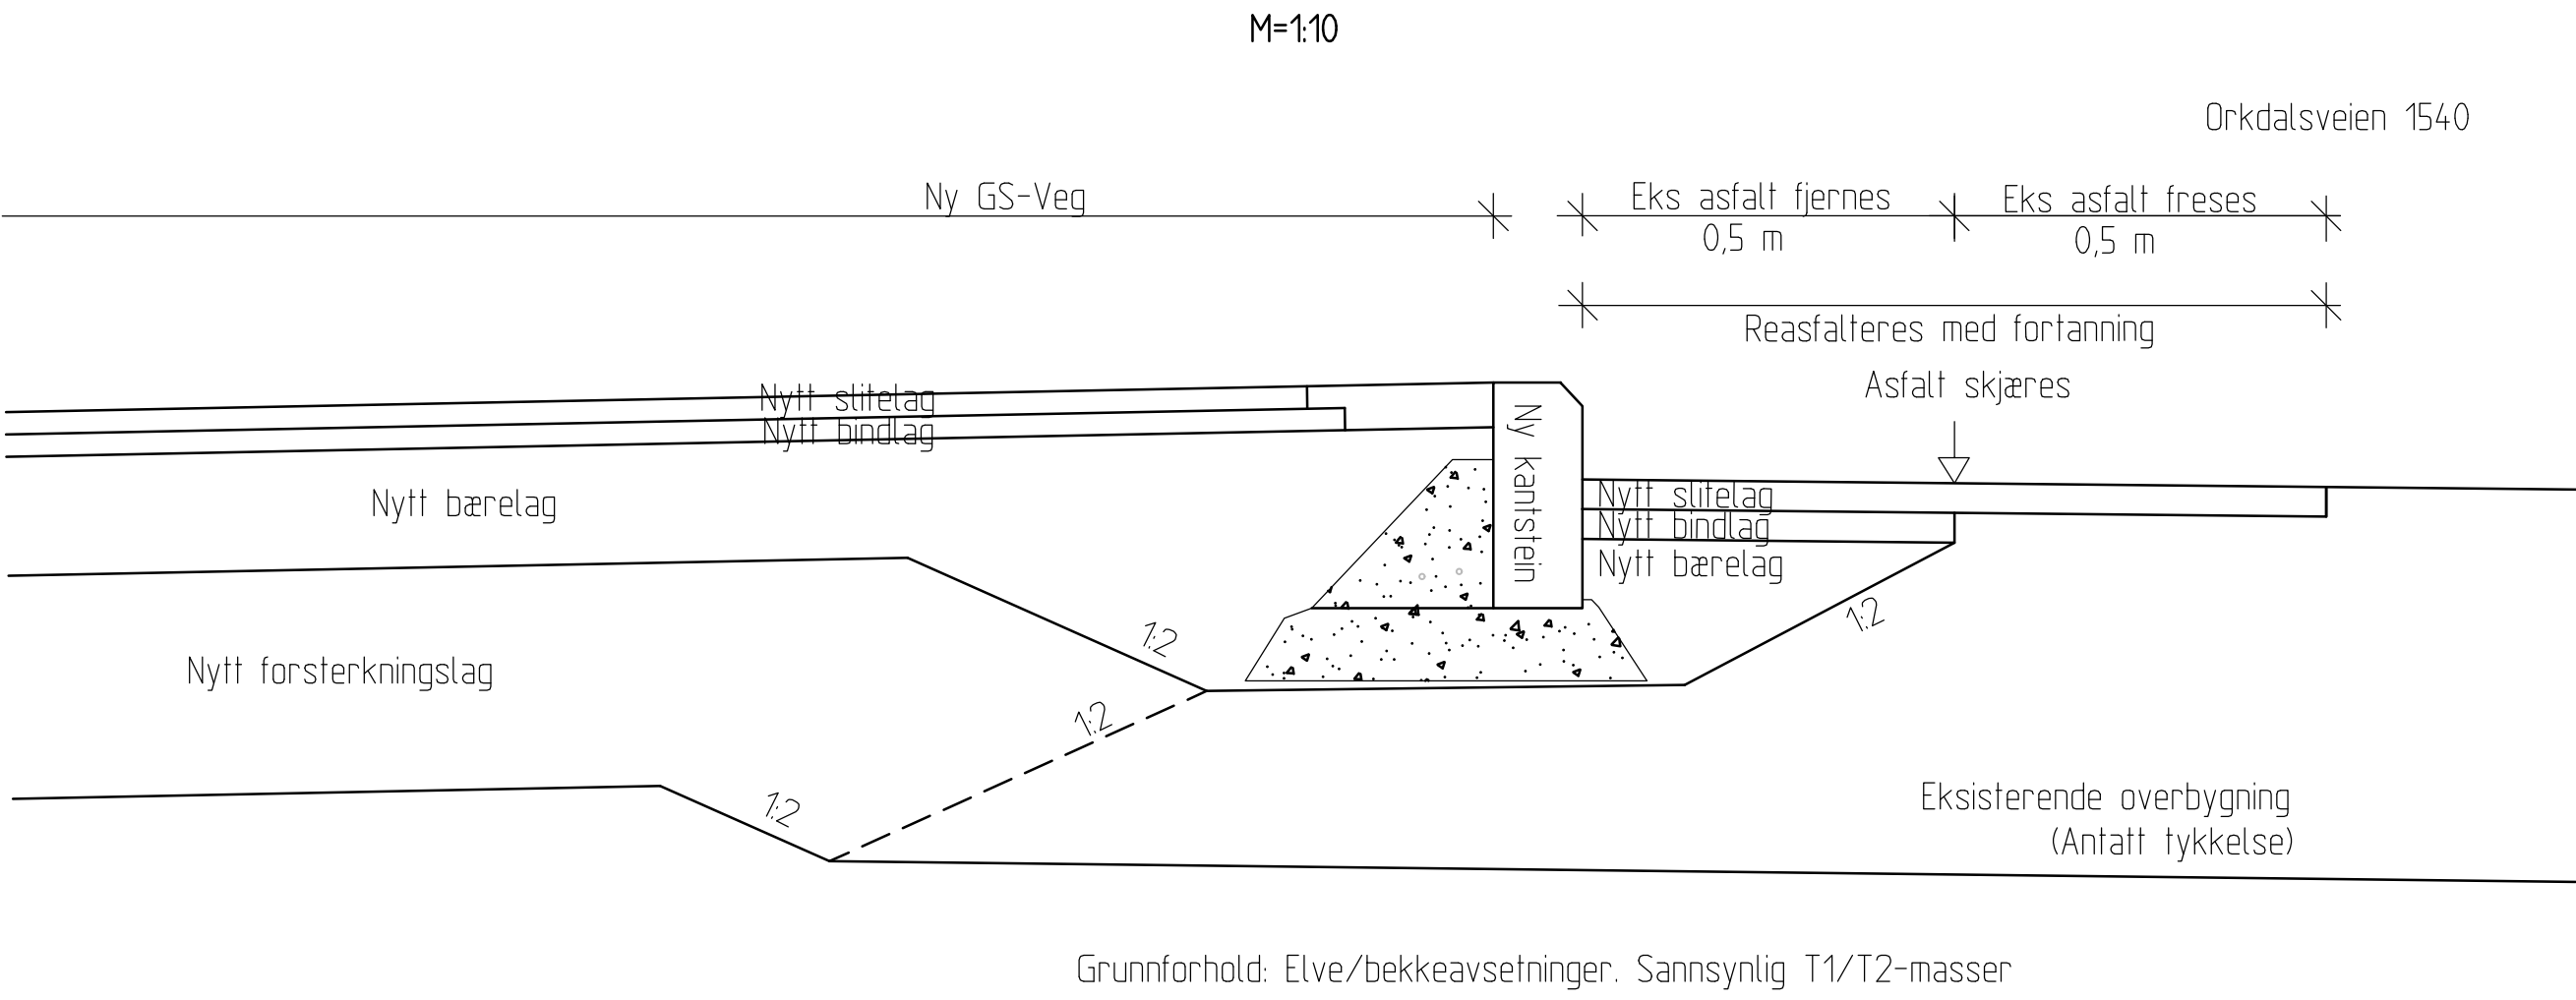


Prinsipp
Utkiling i lengdeprofilen
GS-Veg mot avkjørsel
Orkdalsveien 1540

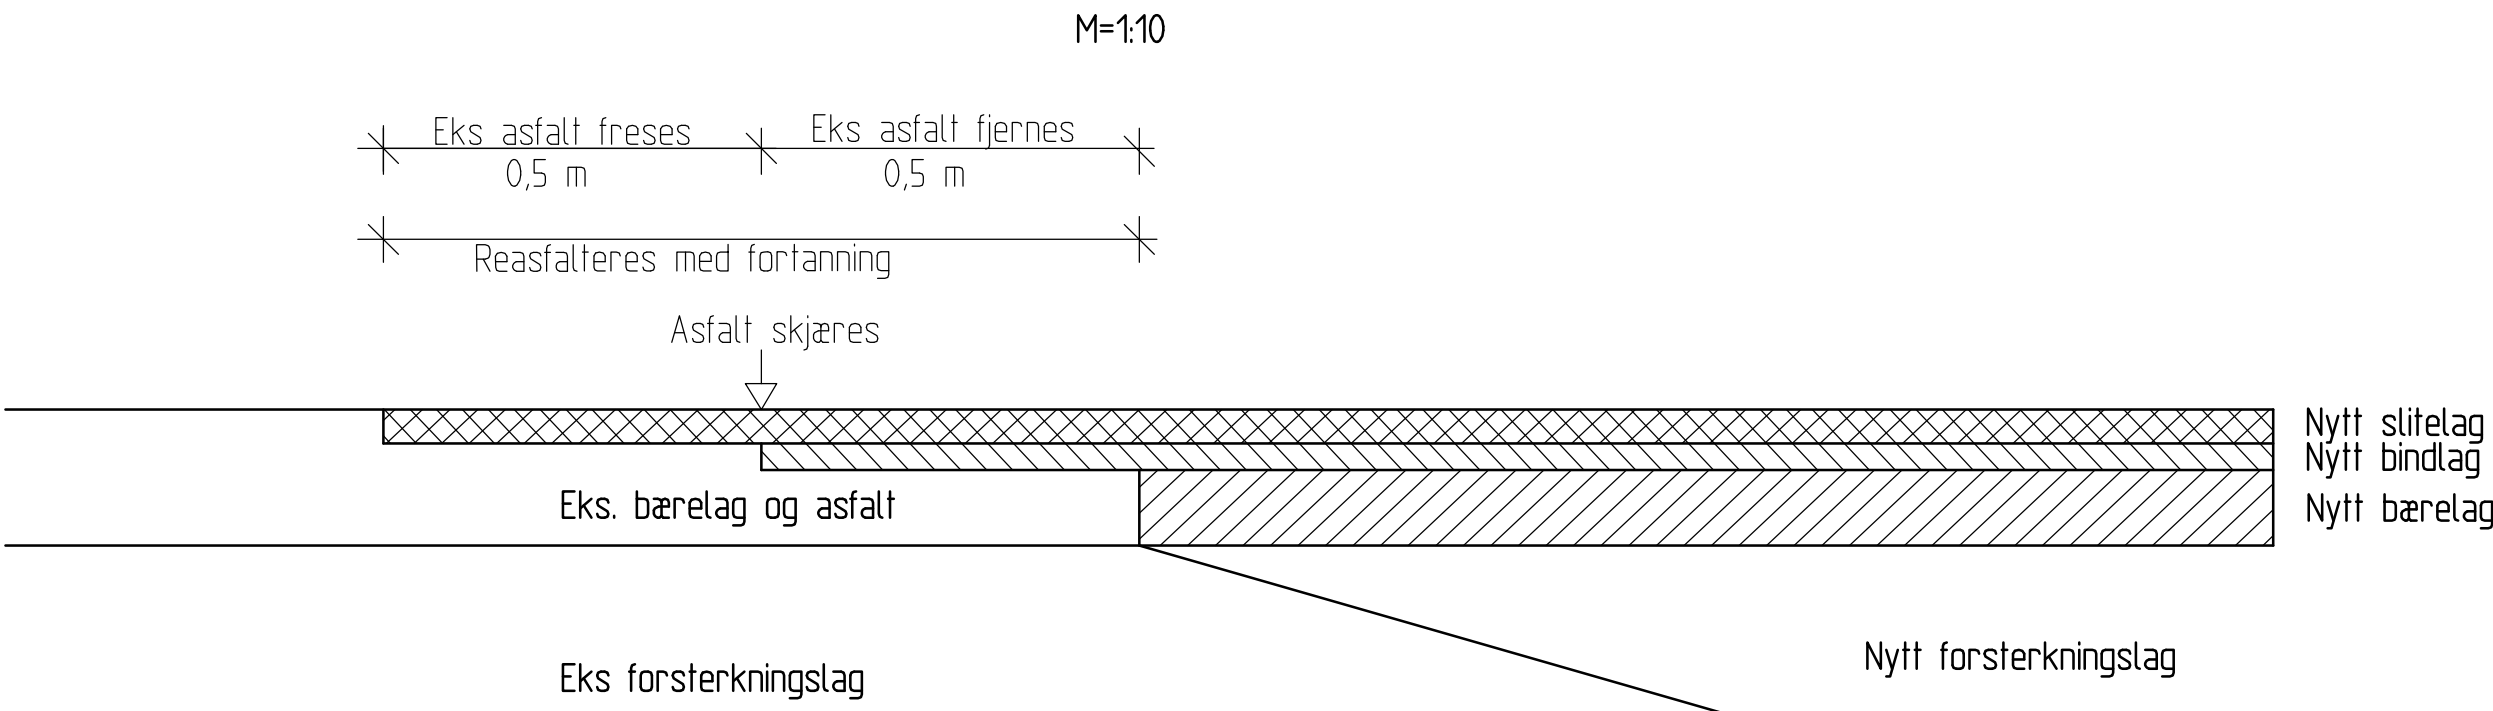


Detalj, prinsipp grøft mellom
GS-Veg og fv. 65

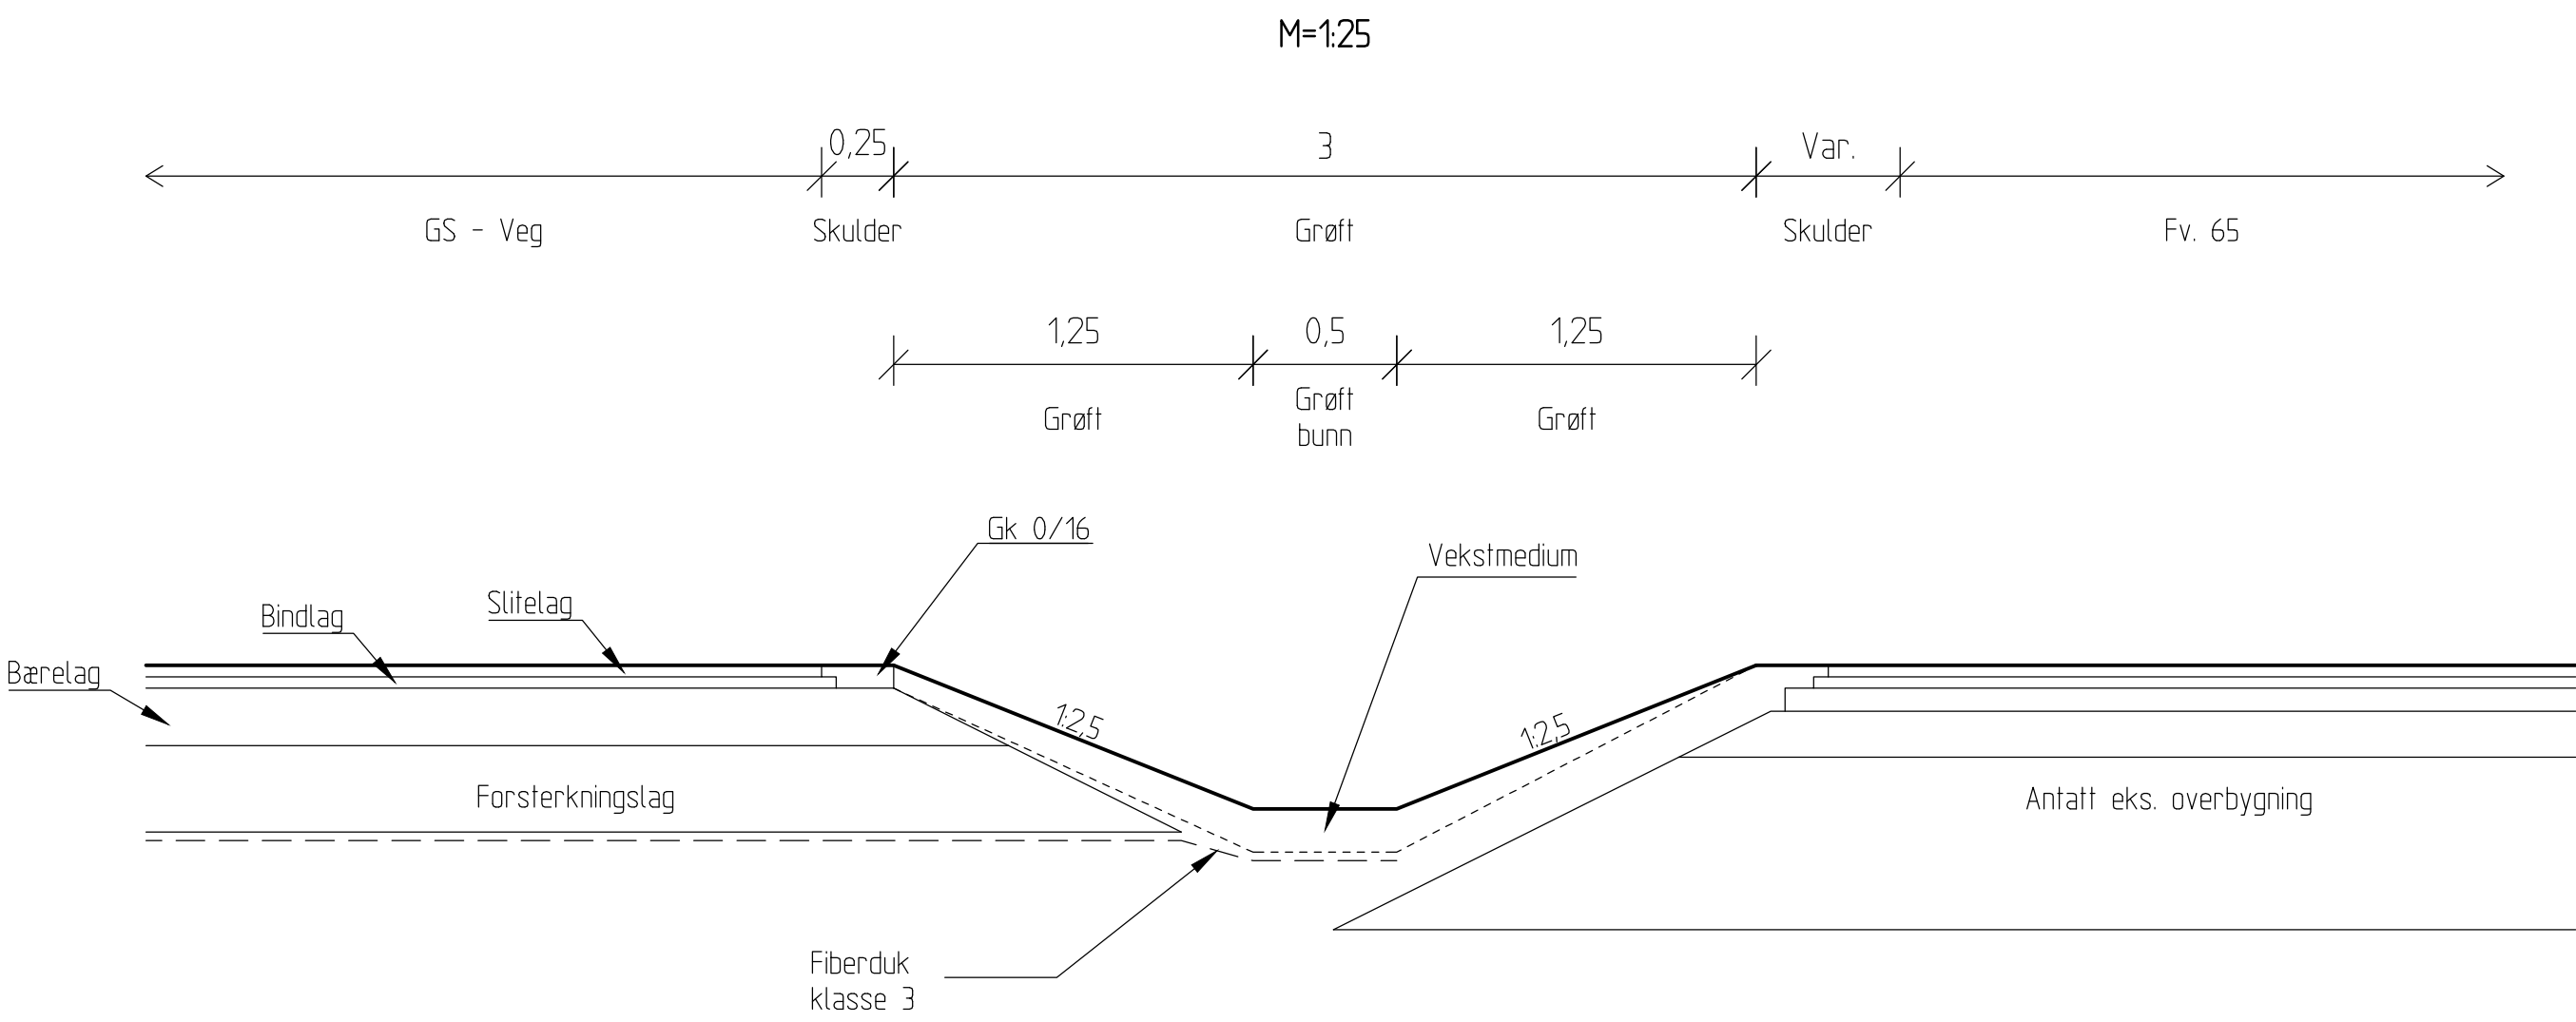

Kantstein
Granittkantstein 12x30 cm med fas 2x2 cm
Finhugget grad 1
M=1:5

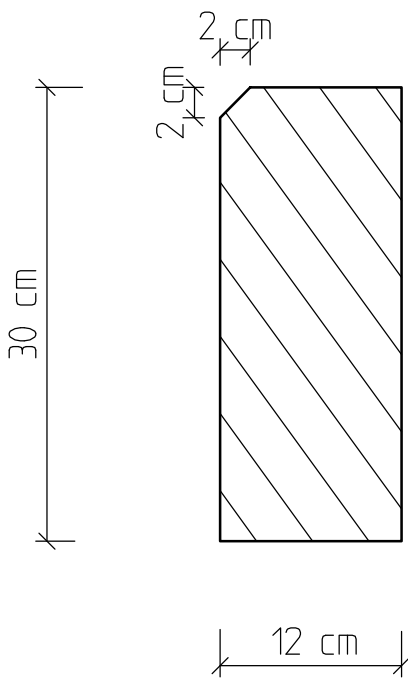

Kantstein
M=1:5

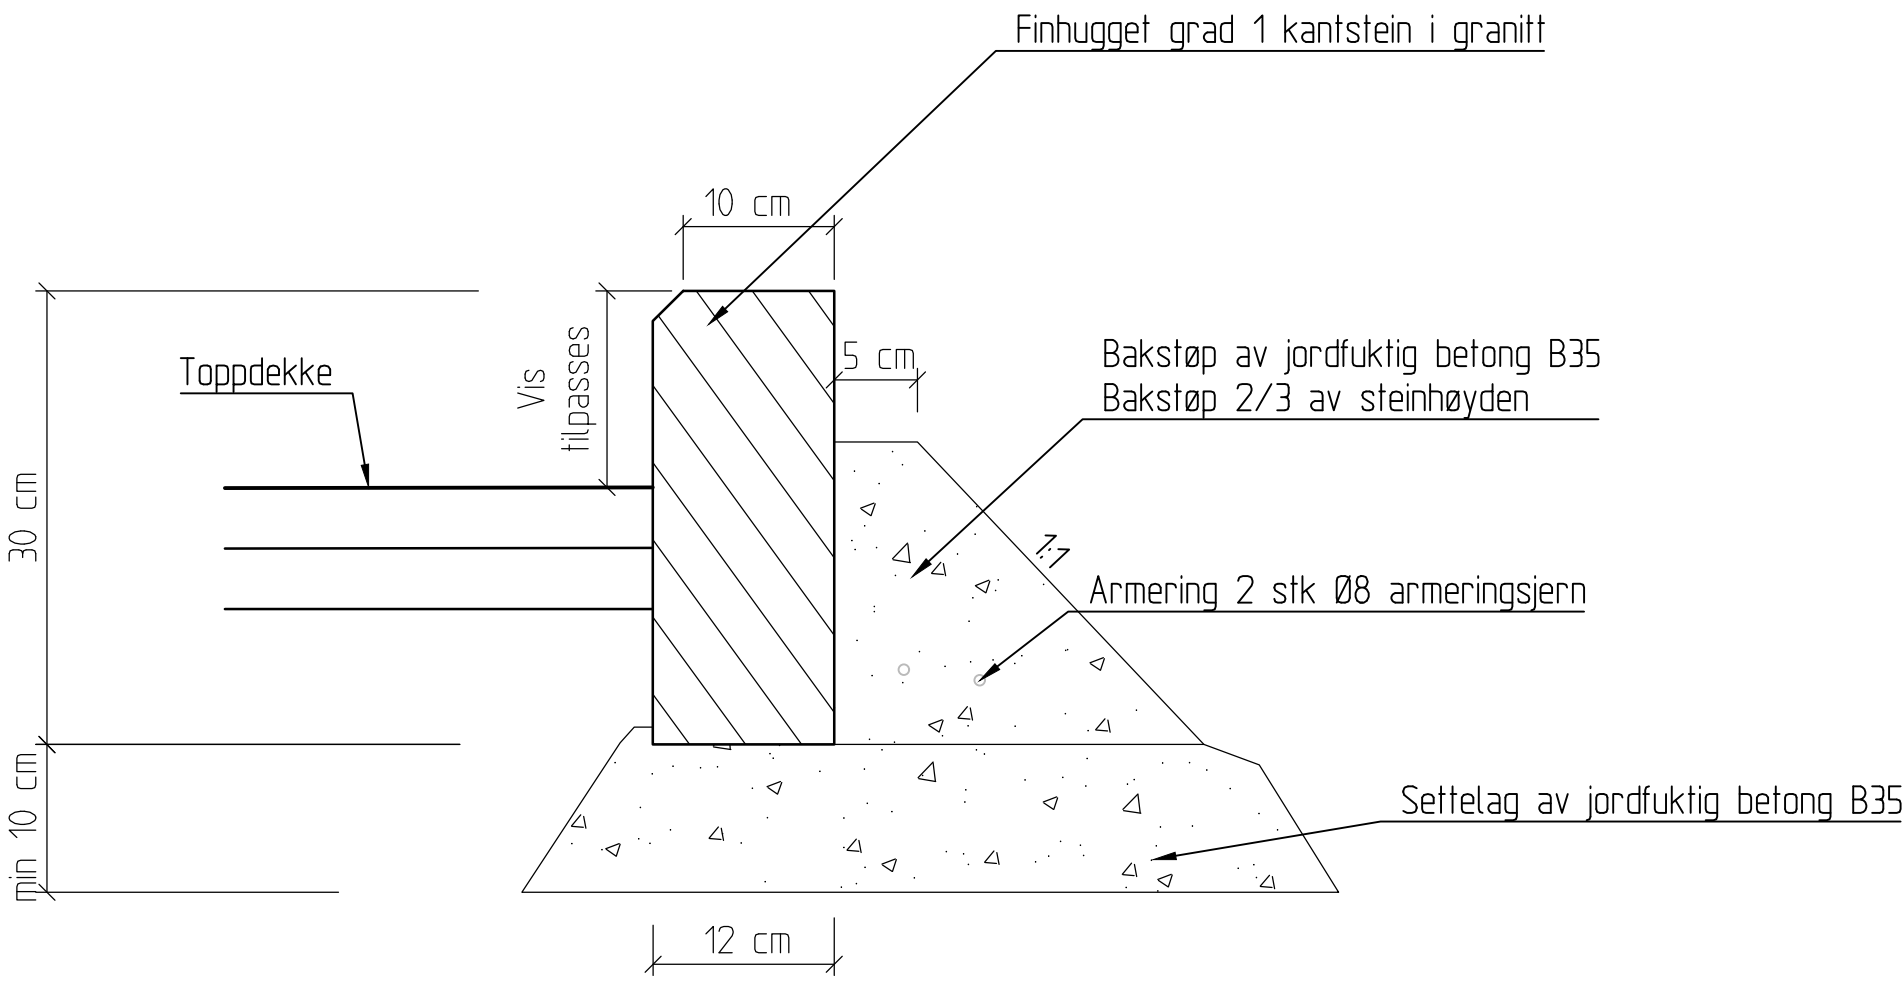


HENVISNINGER


-

Revisjon	Revideringen gjelder				Utb.:	Konfr.:	Godkj.:	Rev. dato	
Produisert for:		 ORKLAND KOMMUNE			Tegningsdato		17.04.2026		
					Prosjektnummer		-		
					byggherre				
GS-Veg Vormstad					Produisert av		ViaNova Trondheim AS		
Byggetekniske detaljer									
									
					Målestokk A1:		Som vist		
Anbudsgrunnlag					Tegn nr:		J001		Rev:
Utarbeidet av		Kontrollert av		Godkjent av		Konsulentarkiv		-	
GHE		LED		GHE		Q1... 2024/013			

Detalj, Vegrekkverk
Inkl. nedføring
M=1:25

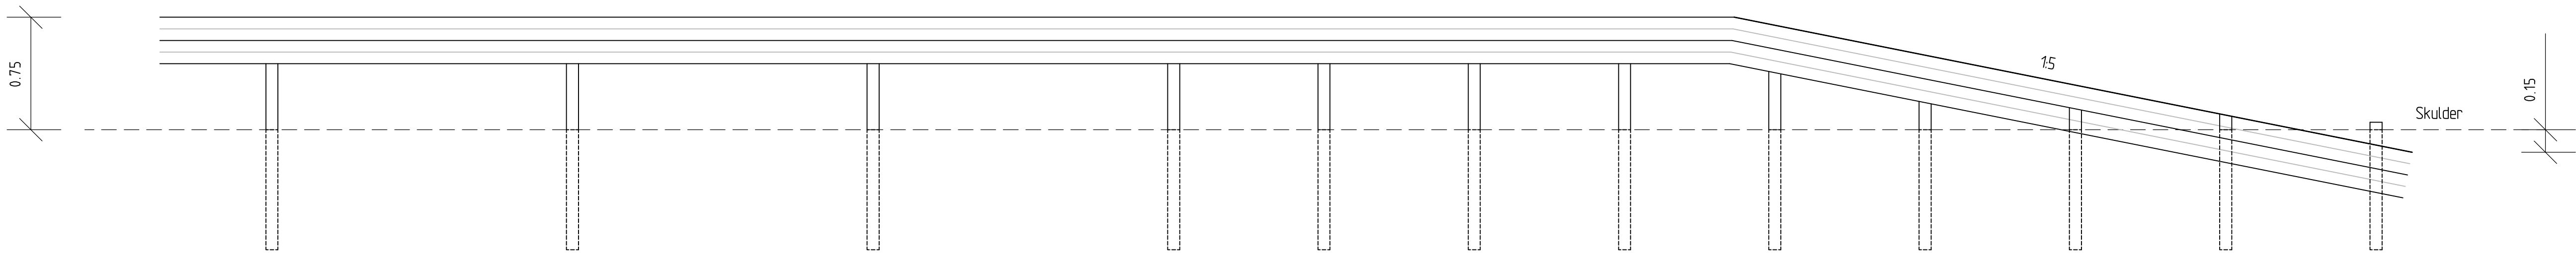


Detalj, Vegrekkverk
W-rekkverksskinne på stålstolper
M=1:25

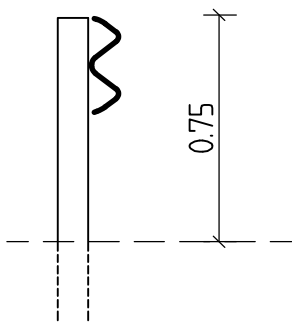

HENVISNINGER

-

--	--	

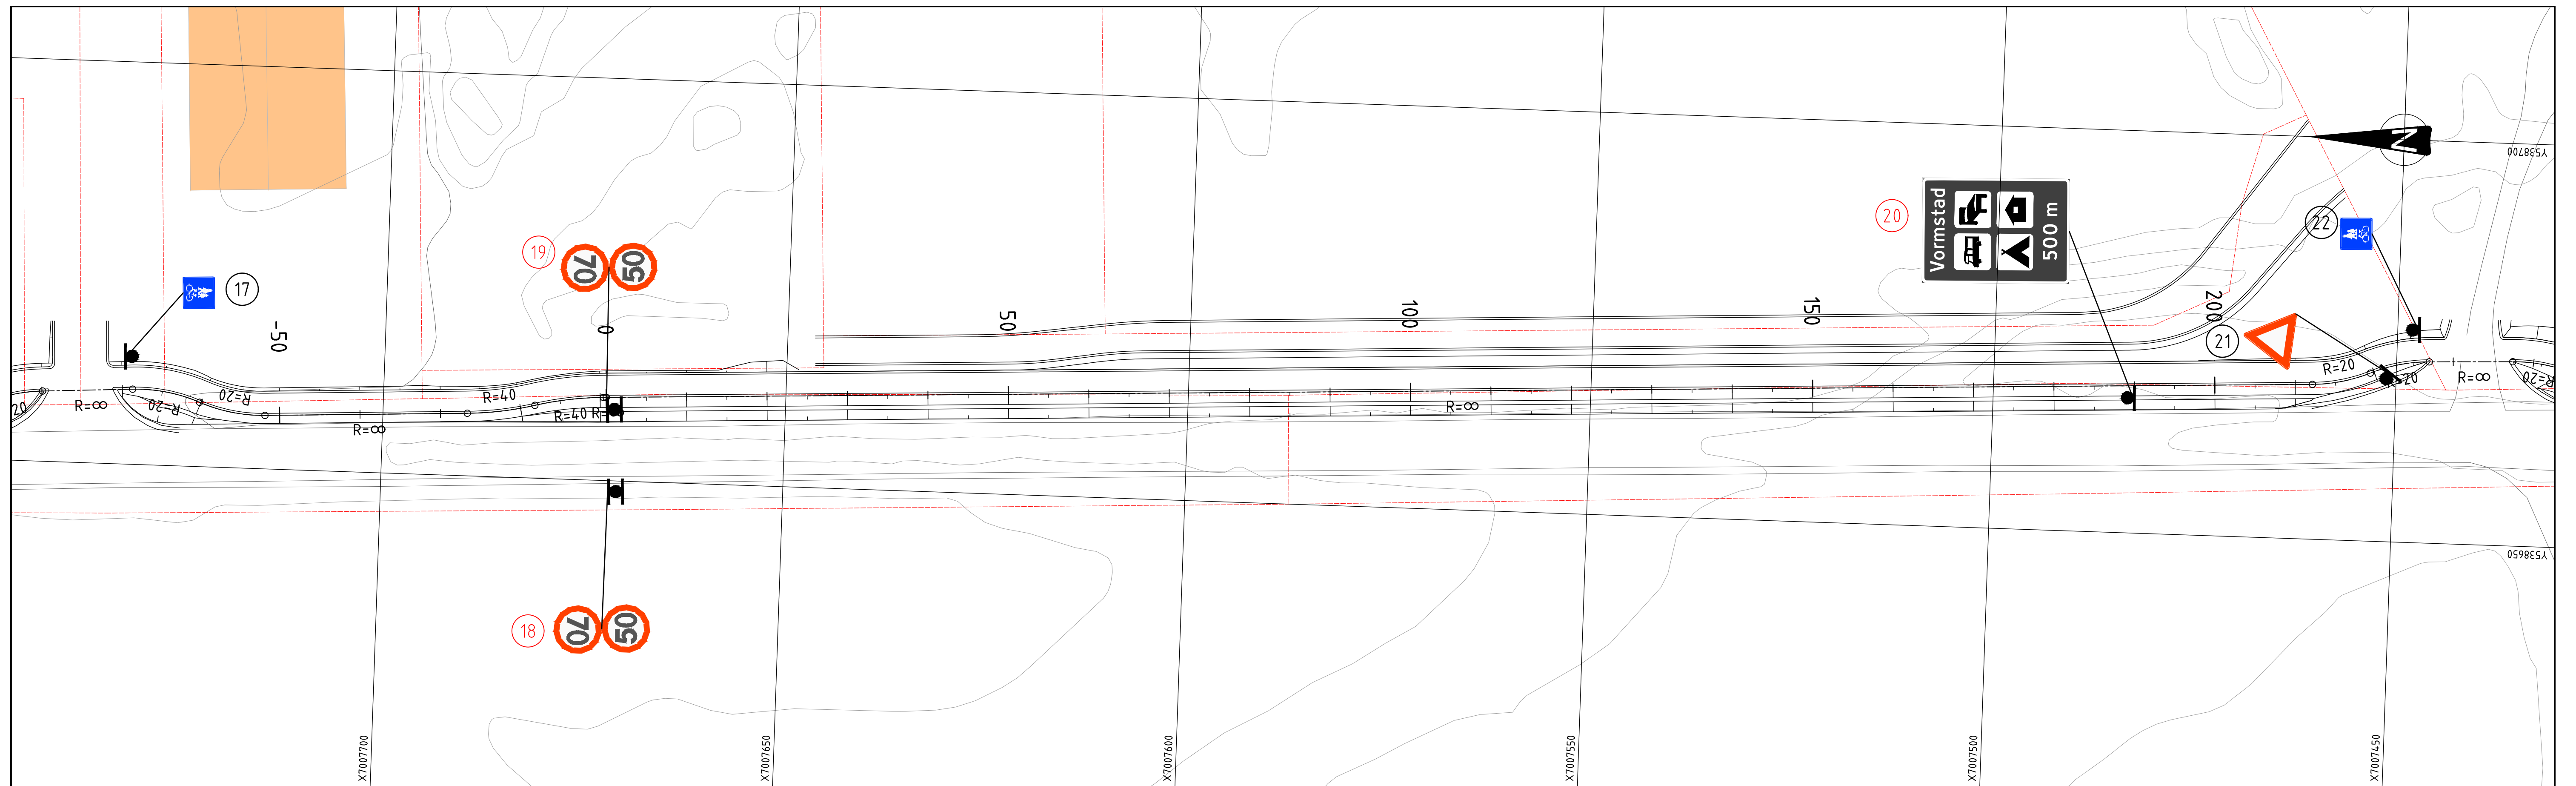

Standardskilt

Posisjonsnummer	Skiltnr.	Antall	Skiltutforming	Størrelse	Folieklasse	Merknad	Oppsetningsutstyr
17 22	522	2		LS	1	-	89mm mm stolpe med min. 180 kg betongfundament
18 19	362.50 362.70	2		-	-	Eksisterende skilt som flyttes	Eksisterende
20	600.44	1		-	-	Eksisterende skilt	Eksisterende
21	202	1		MS	1	-	89mm mm stolpe med min. 180 kg betongfundament

TEGNFORKLARING

Prosjektet:

- | | |
|---|----------------------------|
|  | Skilt |
|  | Posisjonsnummer nye skilt |
|  | Posisjonsnummer eks. skilt |
|  | Skiltstolpe |


MERKNADER

- Koordinatsystem: Euref89 UTM, sone 32. Høydegrunnlag: NN2000
- Overgang 50/70 km/t (skilt pos. nr. 18 og 19) er forutsatt flyttet omtrent 40 meter sørover

HENVISNINGER

—

Revisjon	Revideringen gjelder		ORKLAND KOMMUNE		Utbak.	Kontr.	Godkj.	Rev. dato
Produisert for:					Tegningsdato	17.04.2026		
					Prosjektnummer byggherre	-		
GS-Veg Vormstad Skilt- og oppmergingsplan								
					Produisert av ViaNova Trondheim AS			
					Målestokk A1:		1:400	
Anbudssgrunnlag					Tegn nr:			L001
Utarbeidet av	Kontrollert av	Godkjent av	Konsulentarkiv		Rev:			
GHE	LED	GHE	Q:\A\1_2024\013		—			

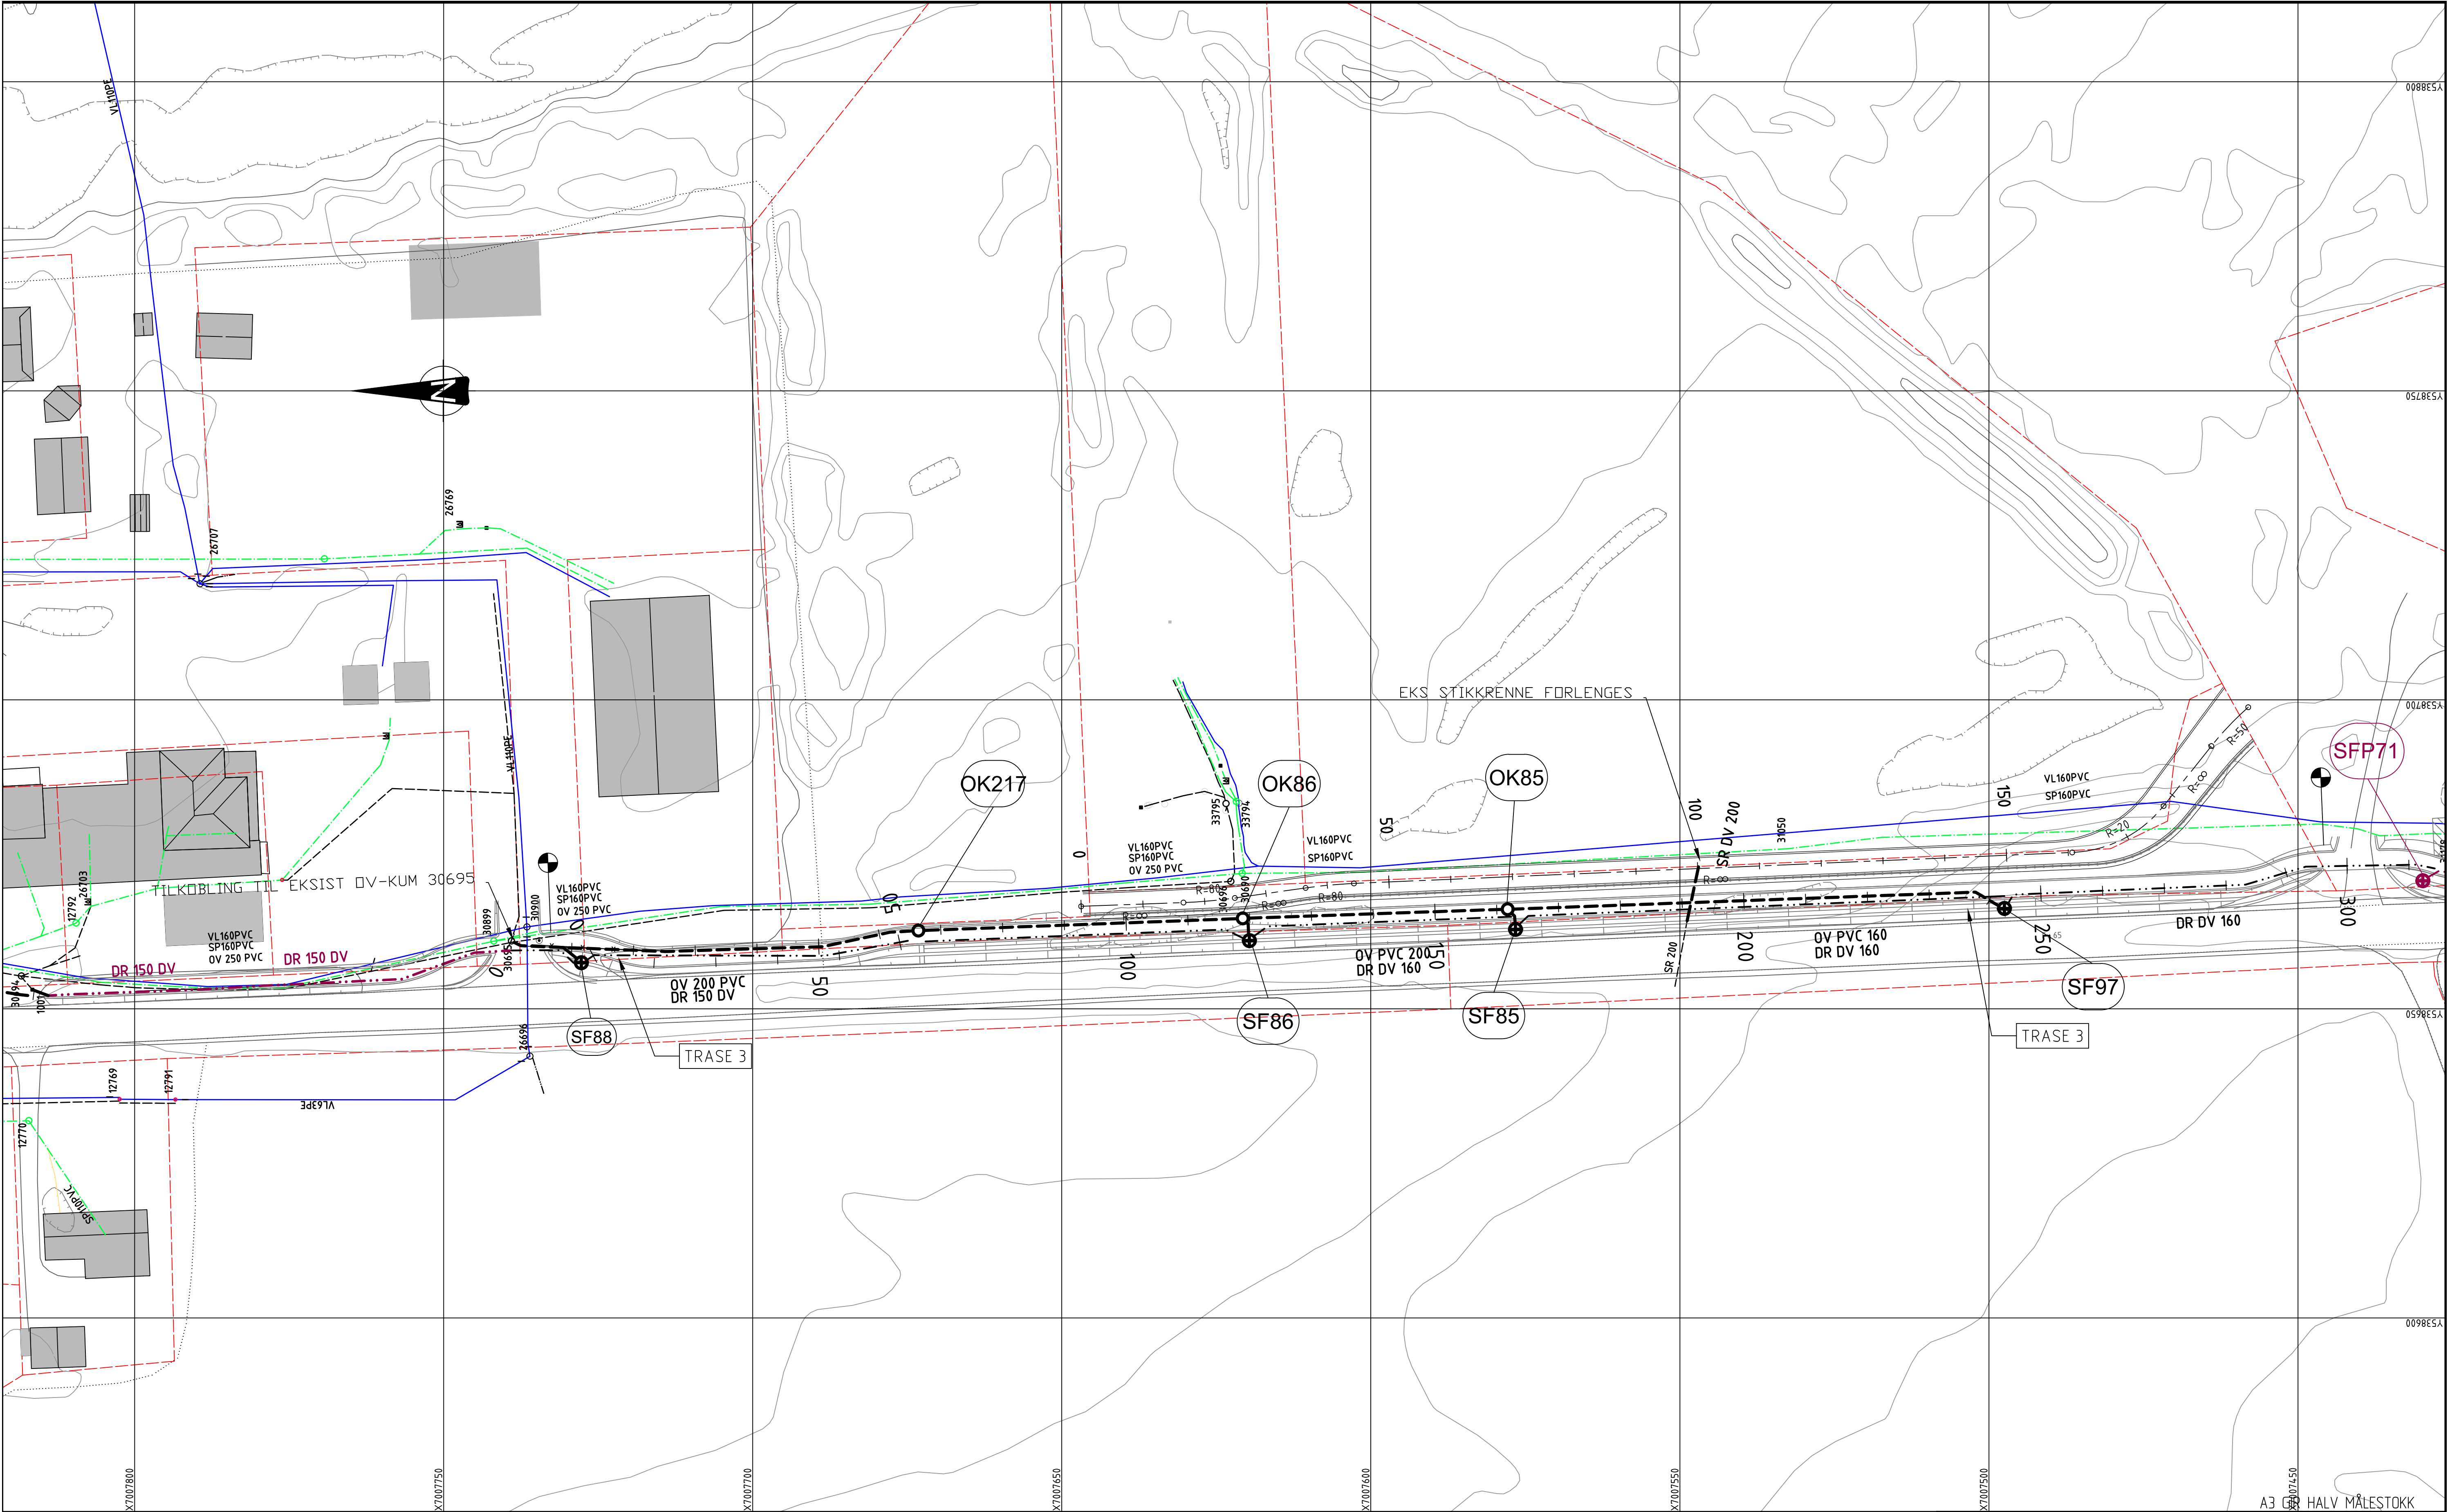

TEGNFORKLARING

VANNLEDNING
OVERVANNsledning
DRENSLEDNING
SPILLVANNsledning
PUMPELEDNING SPILLVANN
OV-KUM, SP-KUM OG V-KUM
SANDFANG MED RISTLOKK
SANDFANG MED KUPPELRIST

EIENDOMSGRENSE
ENTREPRISEGRENSE

EKSISTERENDE	NEDLEGGES	ANNEN ENTREPRISE	NYE LEDNINGER


MERKNADER

- Koordinatsystem UTM32
- Høydesystem NN2000

HENVISNINGER

- Orkland kommunes VA-norm
- Normtegning A17
- GH013: LP Trase 3
- GH014: LP Sandfang og overvannskummer

Revisjon	Revideringen gjelder	Utarb.	Kontr.	Godkj.	Rev dato
Produisert for:		Tegningsdato	17.04.2026	Prosjektnummer	-
GS-Veg Vormstad Plantegning VA Entreprise Sør	Produsert av	ViaNova Trondheim AS	Målestokk A1:	1500	Rev:
ANBUSSGRUNNLAG	Utarbeidet av	VNO	Godkjent av	VNO	Konsulentarkiv
VNO	SBA	VNO	Q\N\ 2024013	GH011	-

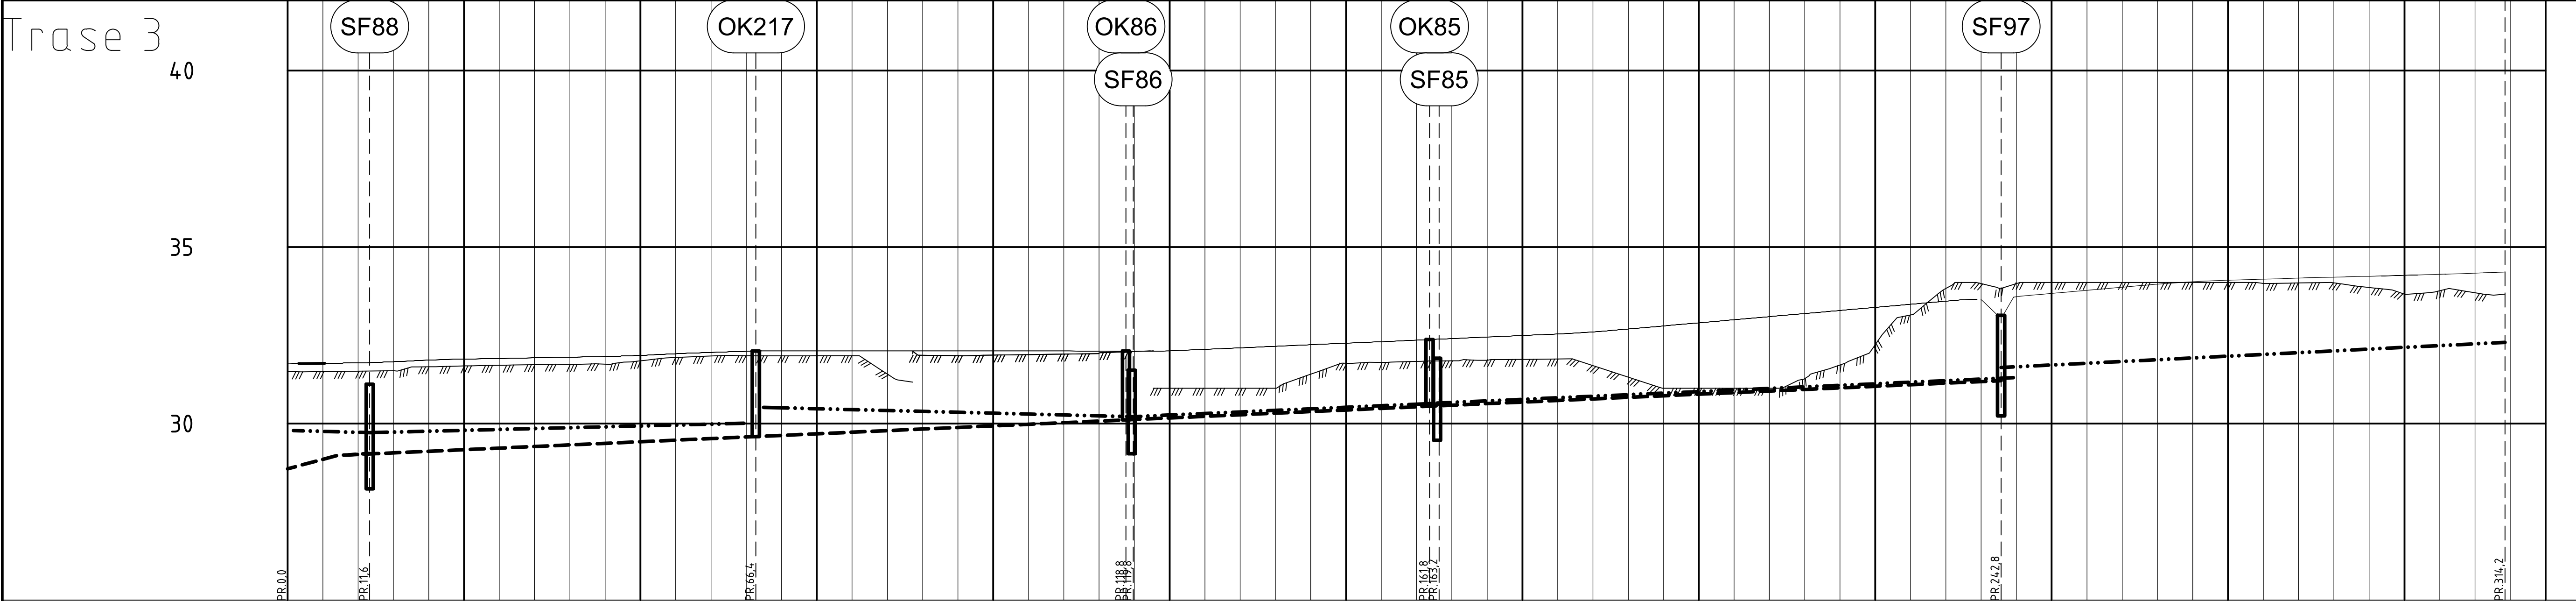

PROFIL NR.	0255025	
Grunneier	Grunneier	
Markslag	Markslag	
Grunnforhold	Grunnforhold	
TERRRENG H/TOPP VEGDEKKE	31,71	31,71	31,72	31,75	31,80	31,83	31,84	31,86	31,88	31,90	31,93	31,98	32,02	32,05	32,06	32,06	32

TEGNFORKLARING

VANNLEDNING (K)	EKSISTERENDE	NYE LEDNINGER
VANNLEDNING (PRIVAT)		
OVERVANNsledning (K)		----
DRENSLEDNING		
SPILLVANNsledning (K)		
PUMPELEDNING SPILLVANN (K)		
OV-KUM, SP-KUM OG V-KUM		
SANDFANG MED RISTLOKK		
SANDFANG MED KUPPELRIST		
EKSISTERENDE TERRENG		
NY OVERFLATE	=====	
















MERKNADER

Koordinatsystem UTM32
Høydesystem NN2000

HENVISNINGER

A3 GIR HALV MÅLESTOKK

Revisjon				Utarb.	Kontr.	Godkj.	Rev. dato
Revideringen gjelder							
Produisert for:				Tegningsdato 17.04.2026			
				Prosjektnummer byggherre -			
				Produisert av ViaNova Trondheim AS			
GS-Veg Vormstad				VIANOVA Trondheim			
Lengdeprofil trase 3				Målestokk A1: 1500			
Entrepriise Vormstad Sør				Tegn nr: GH013			
ANBUDSGRUNNLAG				Rev:			
Utarbeidet av VND	Kontrollert av SBA	Godkjent av VND	Konsulentarkiv Q\N\ 2024013				

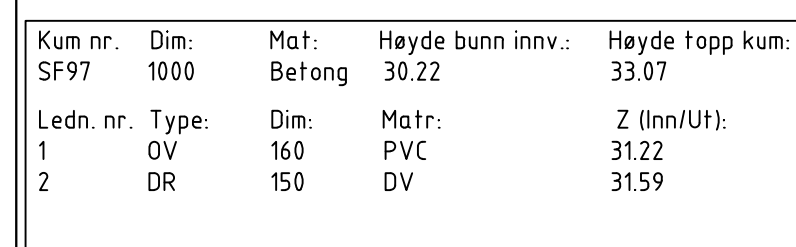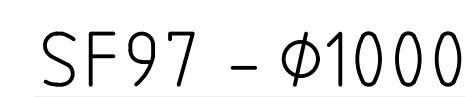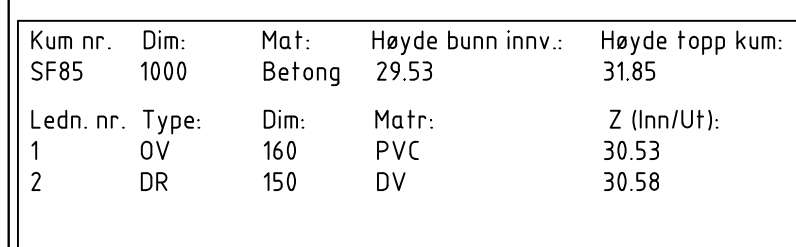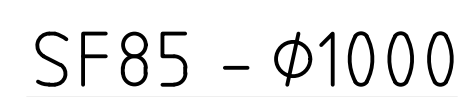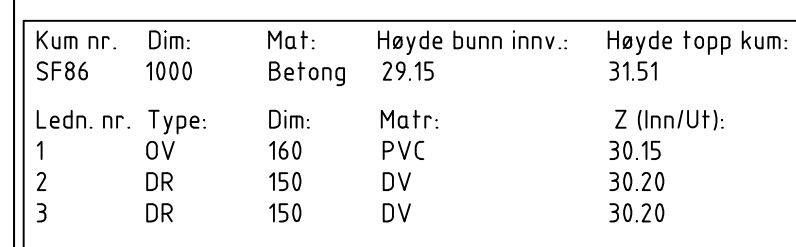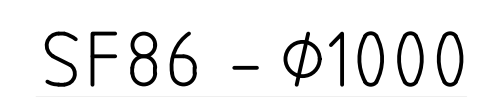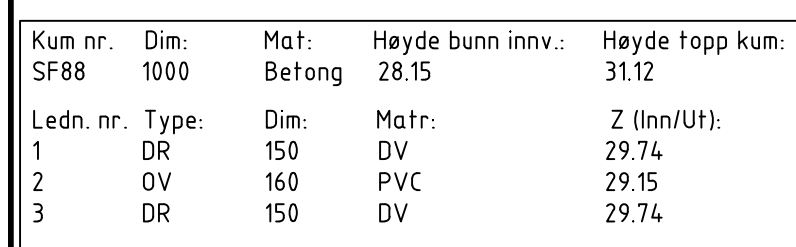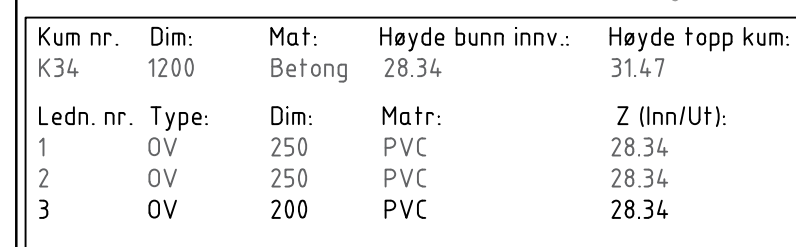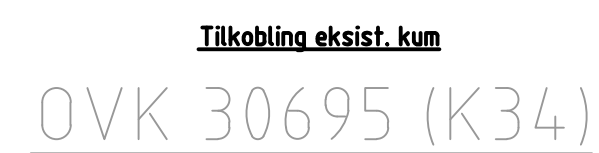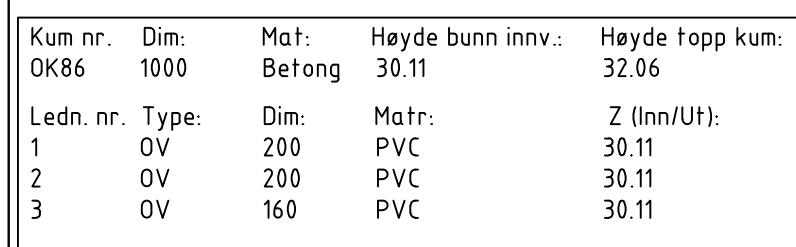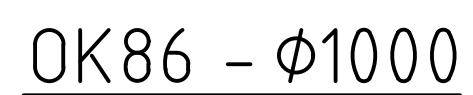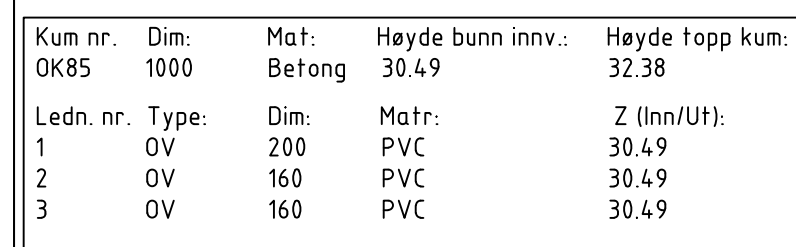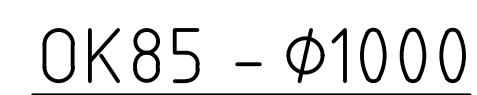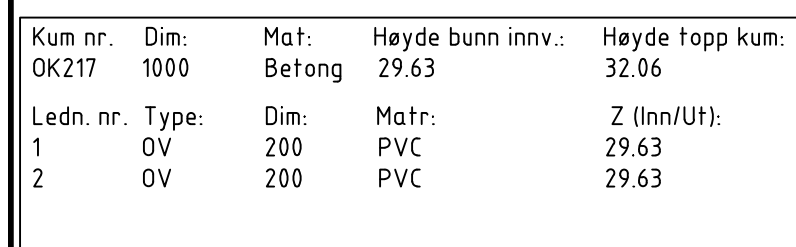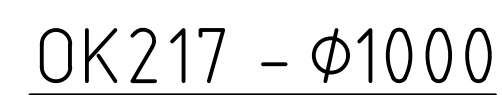

Høydesystem NN2000

- GH011: Plantegning VA
- GH013: LP Trase 3

[illegible]

BEMERKNINGER:

- 1


LEDNINGSSONEN: FUNDAMENT, SIDEFYLLING OG BESKYTTELSESLAG, FINT TILSLAG 0/4 KABELSAND.
- 2

EVT. FIBERDUK. BRUKES HVIS DET ER FARE FOR MASSETRANSPORT UT AV ELLER INN I LEDNINGSSONEN.
- 3

KABELMARKERING OVER RØR.
- 4

VEGOPPBYGGING/GJENNFYLLING, STEDLIGE MASSER, STØRSTE NOMINELL KORNSTØRRELSE PÅ 64mm.
- 5

JORDWIRE 25mm².

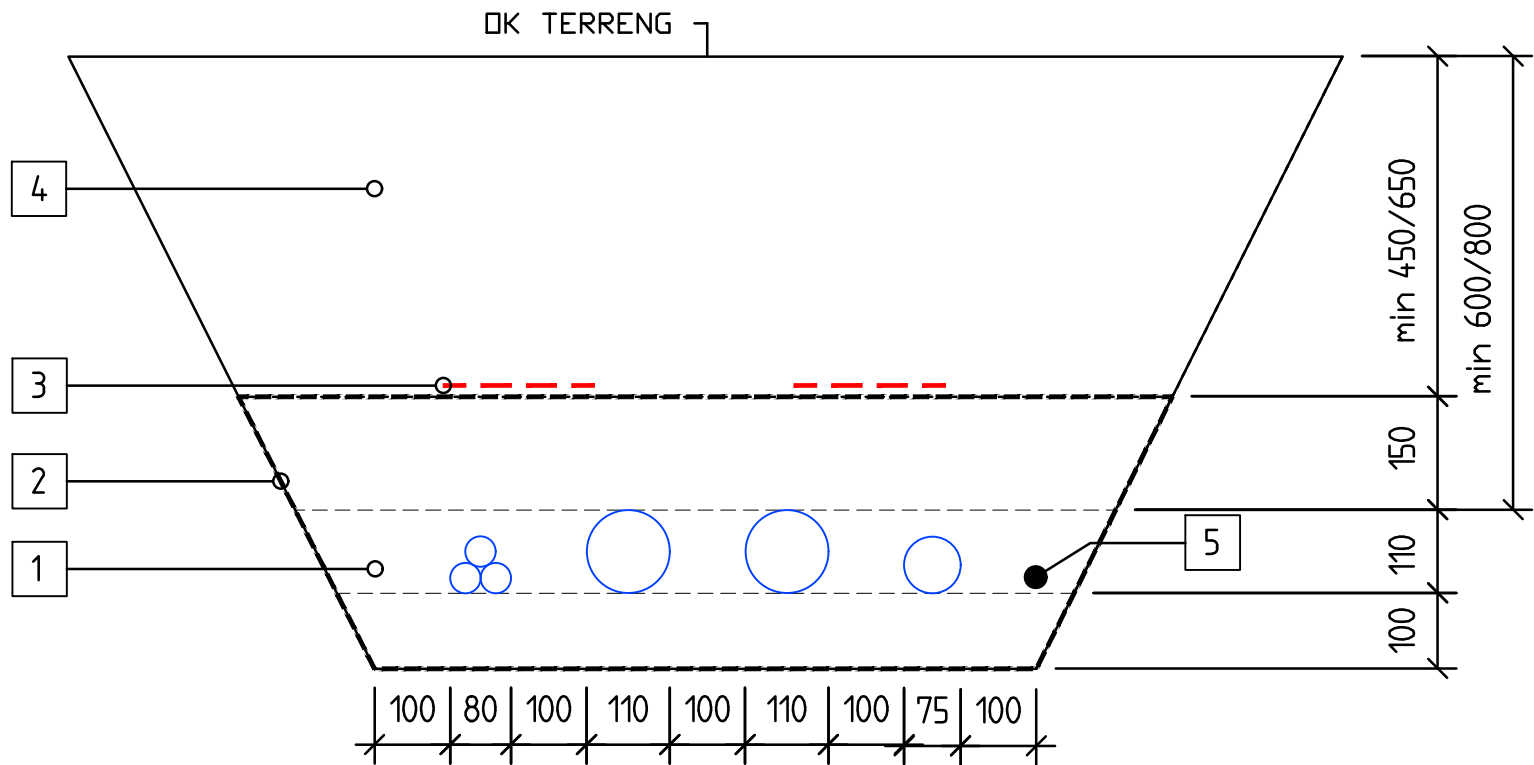

RØRGRØFT TYPE 1
GRØFT MED 3 STK. ø40mm + 2 STK, ø110mm + 1 STK ø75mm TREKKERØR + 25mm Cu

Revisjon	Revideringen gjelder			Uarb.	Kantr.
Prosjekt for:			Tegningsdato	Godkj.	Rev. dato
ORLAND KOMMUNE			17.04.2026		
GS-Veg Vormstad			Prosjektnummer		
Grøftesnitt elektro			byggperre	-	
Anbudsgrunnlag			Prosjekt av	Electronova AS	
Utarbeidet av			Målestokk A1:	1:100	
Kontrollert av			Tegn nr:	1002	
Godkjent av			Rev:	-	
Konsulentarkiv					
ALF	PBY	LED	01.12.2024	008	

