



Overbygning Sørensen av korsatunnelen
Trafikkgruppe A

Antatt Telefarlighetsklasse T3 , bærevnegruppe 5

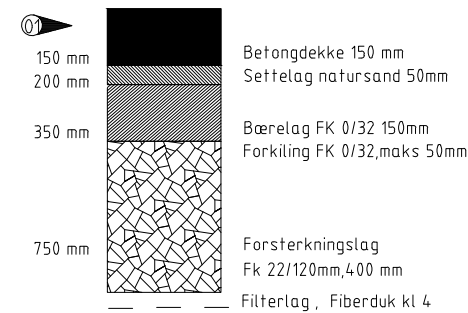


OVERBYGNING KEISER WILHELMS GATE
Kjørebane med skjært storgatestein

M=1:10

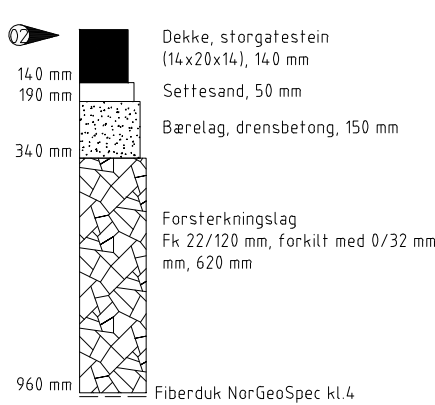

Overbygning fortau betongdekke med
gatevarme

M=1:10

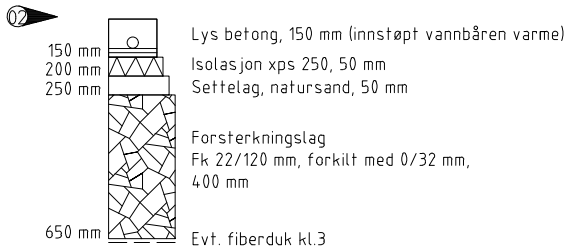

Merknad:

- Overbygninger er ikke godkjent av geoteknikker. Ved påtreff av dårligere/ bedre masser i grunn skal forsterkningslag økes/redueres deretter. Telefarlighetsklasse er antatt.
- Se LARK-plan for planlagte tiltak

- 01 Antatt overbygning på eks dekke.
- 02 Eks overbygning som bygget i prosjektet kollektivknutepunkt.

-	-	-	-	-	-
-	-	-	-	-	-
-	-	-	-	-	-
Rev.	Beskrivelse	Dato	Utb.	Kontr.	Godkj.
Prosjektgruppe					
• LARK Drøninge landskap					
• ARK Høgen/Zohar architects					
• Lysdesign Zenisk					
• RI-fag HRP					
Ålesund kommune		Original format	Fag		
Korsatunnelen		A3	RIVEG		
		Tegningens filnavn			
		LAY.F			
		Planfase			
		Forprosjekt			
Overbygningsdetalj		Målestokk			
		1:10			
HRP		Dato	Utbredet	Kontrollert	Godkjent
HRP AS		08.04.2026	SILERT	LENGUD	Ragnhild Momrak
Drøning Eufemias gate 16		Oppdragsnr.	Tegningsnr.		Rev.
0791 Oslo		2413953	F201		