



Grøftesnitt type 1
Grøft med 2 stk. trekkerør; 3 stk 40mm
Overdekning 400 mm

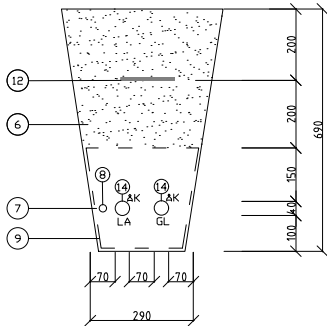

Grøftesnitt type 2
Grøft med 1 stk. trekkerør; 1 stk 40mm
Overdekning 400 mm

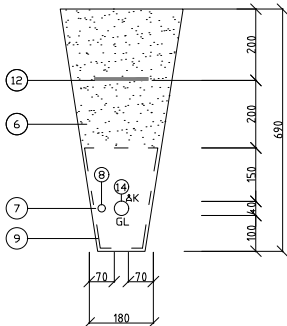

Tekniske spesifikasjoner

- 6 Gjenfyllingssone: Stedlige masser, kornstørrelse < 64 mm. Komprimerbare masser skal komprimeres i henhold til tabell 2 i NS3458, massegruppe B og passeringsklasse normal.
- 7 Ledningssone, fra topp til bunn, beskyttelseslag, sidefylling og fundament: fint tilslag 0/4, G_F85, G_TF20 og f₇ i samsvar med NS-EN 13424. Massene skal komprimeres i henhold til tabell 2 i NS3458, massegruppe B og passeringsklasse lett.
- 8 Cu-wire i grøft, jordtråd
- 9 Fiberduk, benyttes ved fare for massetransport, stort grunnvansig og/eller grove omkringliggende masser
- 12 Dekkplate i plast
- 14 40 mm trekkerør med trekke-tråd

- ÅK - Ålesund kommune
- GL - Gatelys
- LA - Lysarmatur i tak

Rev.	Beskrivelse	Dato		Utb. b.	Kontr. b.
Prosjektgruppe					
■ L&K Drønnings landskap					
■ ARK Haugen/Zohar architects					
■ Lysdesign Zenisk					
■ RI-fag HBP					
Ålesund kommune		Original format A3	Fag	RIE	
Korsatunellen		Tegningens filnavn Lay_IN_elektro			
		Planfase Forprosjekt			
Elektro		Målestokk			
Grøftesnitt		1:10			
HBP AS	Dato 08.04.2026	Utarbeidet MAJHUR	Kontrollert KBJ	Godkjent Ragnhild Monrak	
HBP AS Drønning Eufemias gate 16 0791 Oslo	Oppdragsnr. 2413953	Tegningsnr. IN203	Rev.		