


C:\Users\anoni\31762\WSP 03\65\1010721 Kringveien 27B RIVA-Boligbygg 48976 - Dokumenter\Generat\06. Work In Progress\WIP\6.3 Prod_ RIVA\6.12 Egne tegninger\100XXXX_RIVA_TEGN_GH00X_revXX_DATO-Situasjonsplan_SIG\k.dwg - Layout: [GH001]

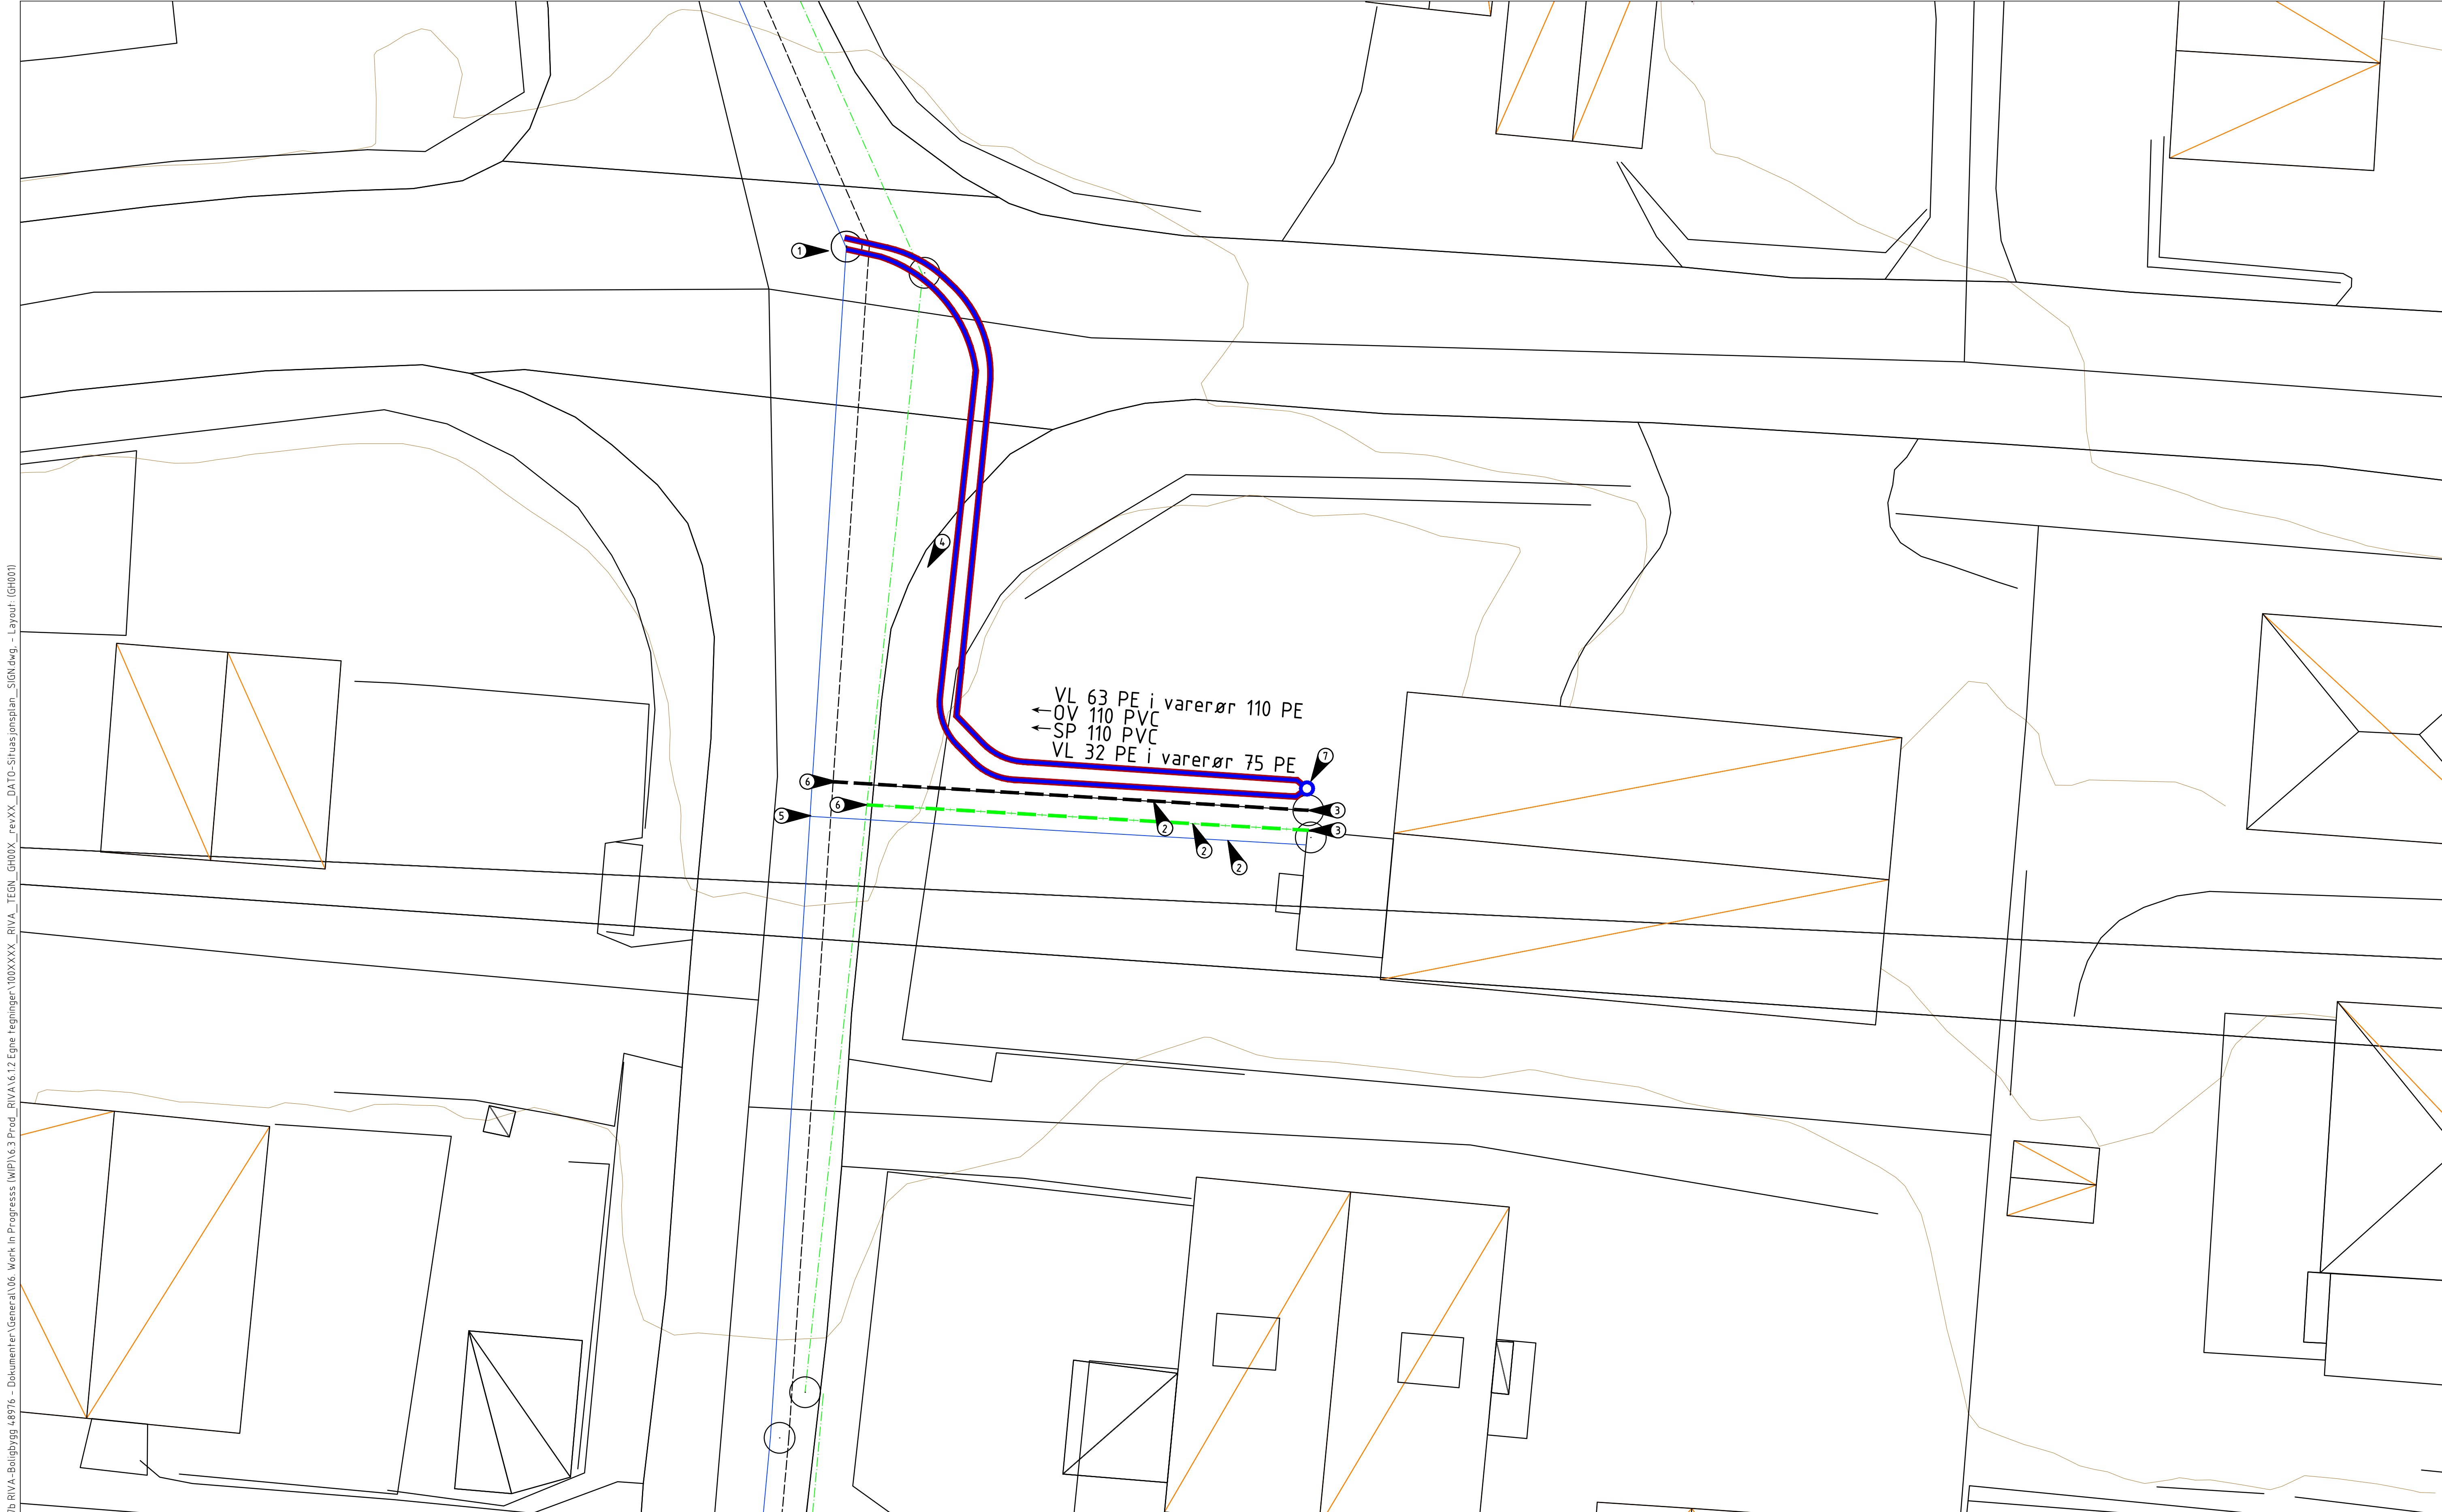

MERKNADER:

- Ny tilkobling i vannkum med SIO358936 for uttak av sprinklervann og forbruksvann.
- Eksisterende OV, SP og VL rehabiliteres.
- Eksisterende kummer må tilstandsvurderes. Dersom tilstanden er god kan kummen gjenbrukes. Dersom tilstanden er dårlig må kummen saneres, og det må etableres nye stake-spylekummer.
- Avstandskrav: minimum 2 meter avstand mellom privat vannledning og kommunale ledninger.
- Gammelt anboringspunkt for VL plugges.
- Ny grenstilkobling for SP og OV.
- Ny vannkum med stoppekran for sprinklervann og forbruksvann.
 - RIVAs ansvarsområde er ved traubunn (utgravd ledningsgrøft iht. VA Miljøblad nr. 5). Sikring av grunn under dette nivå er RIG sitt ansvar.
 - Eksisterende ledningsanlegg har kun veiledene beliggenhet og må avdekkes ved forsiktig graving. Påkoblinger på eksisterende nett må avdekkes som en del av forberedene arbeider dersom ikke annet er avtalt.

BESTEMMELSER:

- Ledninger legges etter leverandørs leggeanvisning. Forankring av ledninger og tillatt bøyeradius følger leverandørs leggeanvisning.

HENVISNINGER:

- For kumdetalj se GH201; Kumdetalj

TEGNFORKLARING

LEDNINGER	EKSISTERENDE	PROSJEKTERT
VANN		
SPILLVANN		
OVERVANN		
VARERØR		
KUMMER	EKSISTERENDE	
KUM (V/SP/OV)		
BRANNKUM		

02	Justert trase for forbruksvann. Lagt til varerør på VL. Ny vannkum.	12.05.2025	NMN	STN	STN
01	Justert trase sprinklervann og endret dimensjon på forbruksvann	25.04.2025	NMN	STN	STN
Rev.	Beskrivelse	Dato	Tegn.	Kontr.	Godkj.
Boligbygg Oslo KF Kringveien 27B			Fag	Formål	
			RIVA	A1	
			Dato	11.04.2025	
Vann-, avløp-, og overvannsanlegg Situasjonsplan VA			Målestokk	1:100	
			Koordinatsystem	NTM10	
			Høydesystem	NN2000	
 https://www.wsp.com/nb-no/		Status	Konstr./Tegnet	Kontrollert	Rev.
		Rammesøknad	EMT	STN	
Oppdragsnr.		Tegningsnr.			STN
1010272		GH001			02