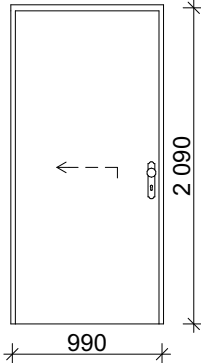
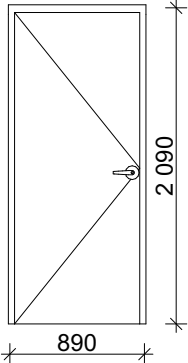
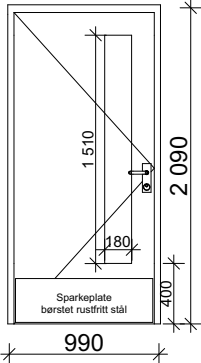
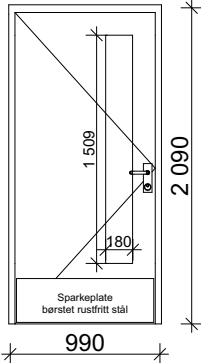
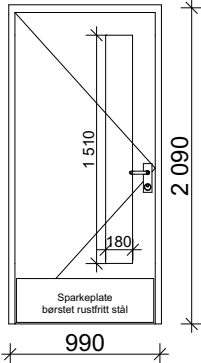
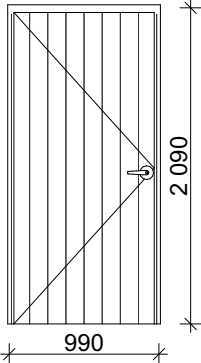
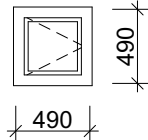
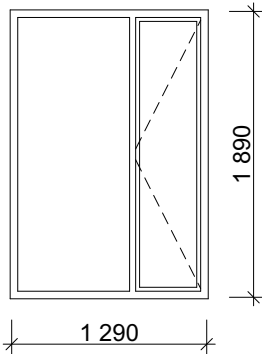
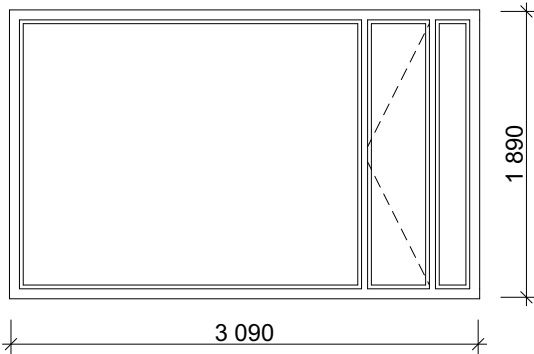
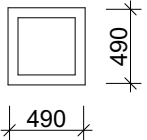


DØRSKJEMA							
ID		ID-01	ID-02	YD-01	YD-02	YD-03	YD-04
Slagretning		(9)	V (3)	V (3)	V (2)	V (1)	V (3)
Åpningstype		Pocket	Sidehengslet	Sidehengslet	Sidehengslet	Sidehengslet	Sidehengslet
Antall		9	3	3	2	1	3
							
Størrelse	B=	990	890	990	990	990	990
	H=	2 090	2 090	2 090	2 090	2 090	2 090
Brannkrav		-	-	-	EI2 30-Sa	-	-
Lydkrav		-	-	-	-	-	-
U-verdi		-	-	0,8 W/m²K	0,8 W/m²K	0,8 W/m²K	0,8 W/m²K
Terskel		Ingen	HC terskel	HC terskel	HC terskel	HC terskel	Falset terskel
Glass		-	-	Sikkerhetsglass - herdet og laminert	Sikkerhetsglass - herdet og laminert	Sikkerhetsglass - herdet og laminert	-
Glassareal		0,000	0,000	0,271	0,271	0,271	0,000
Hengsler		Min. 3 stk	Min. 3 stk	-	-	-	-
Karm		Trekarm, malt NCS S 0502-Y e.l.	Trekarm, malt NCS S 0502-Y e.l.	Trekarm, malt i NCS-kode tilsvarende valgt panelfarge for byggets inngangsparti	Trekarm, malt i NCS-kode tilsvarende valgt panelfarge for bygget	Trekarm, malt i NCS-kode tilsvarende valgt panelfarge for bygget	Trekarm, malt i NCS-kode tilsvarende valgt panelfarge for bygget
Dørblad		Overflate høytrykkslaminat farge NCS S 0502-Y e.l.	Overflate høytrykkslaminat farge NCS S 0502-Y e.l.	Tredør, malt i NCS-kode tilsvarende valgt panelfarge for mørk trekledning	Tredør, malt i NCS-kode tilsvarende valgt panelfarge for mørk trekledning	Tredør, malt i NCS-kode tilsvarende valgt panelfarge for mørk trekledning	Tredør, malt i NCS-kode tilsvarende valgt panelfarge for mørk trekledning
Låskasse		Nei	Ja	FG-godkjent, type avklares med lås- og beslagkonsulent	FG-godkjent, type avklares med lås- og beslagkonsulent	FG-godkjent, type avklares med lås- og beslagkonsulent	FG-godkjent, type avklares med lås- og beslagkonsulent
Håndtak		Betjeningshøyde mellom 0,8-1,2m	Betjeningshøyde mellom 0,8-1,2m	Betjeningshøyde mellom 0,8-1,2m	Betjeningshøyde mellom 0,8-1,2m	Betjeningshøyde mellom 0,8-1,2m	Betjeningshøyde mellom 0,8-1,2m
Overflate håndtak		Avklares	Avklares	Avklares	Avklares	Avklares	Avklares
Anmerkning		Skyvedør	Innvendig hengslet dør	Inngangsdør	Dør til Utebod	Dør til kontor	Dør til Teknisk rom

VINDUSKJEMA					
ID		V-01	V-02	V-03	V-04
Antall		5	4	3	1
					
Størrelse	B=	490	1 290	3 090	490
	H=	490	1 890	1 890	490
Brannkrav		-	-	-	EI30
Lydkrav		-	-	-	-
U-verdi		0,8 W/m²K	0,8 W/m²K	0,8 W/m²K	0,8 W/m²K
Glass		Sikkerhetsglass	Sikkerhetsglass	Sikkerhetsglass	Sikkerhetsglass
Glassareal		0,106	2,004	4,749	0,143
Hengsler		-	-	-	-
Overflate karm outside		Aluminiumbeslått trekarm, RAL tilsvarende platekledning	Aluminiumbeslått trekarm, RAL tilsvarende platekledning	Aluminiumbeslått trekarm, RAL tilsvarende platekledning	Aluminiumbeslått trekarm, RAL tilsvarende platekledning
Overflate karm innside		Treverk, ferdig malt NCS S 0502-Y	Treverk, ferdig malt NCS S 0502-Y	Treverk, ferdig malt NCS S 0502-Y	Treverk, ferdig malt NCS S 0502-Y
Overlate ramme outside		Aluminiumbeslått treramme, RAL tilsvarende platekledning	Aluminiumbeslått treramme, RAL tilsvarende platekledning	Aluminiumbeslått treramme, RAL tilsvarende platekledning	Aluminiumbeslått treramme, RAL tilsvarende platekledning
Overflate ramme innside		Treverk, sprosser hvitmales	Treverk, sprosser hvitmales	Treverk, sprosser hvitmales	Treverk, sprosser hvitmales
Håndtak		-	-	-	-

Koordineres med leverandør i neste fase.

RevID	Endring nr.	Revisjon	Dato
Fase			Prosjektnr.
Anbudstegninger			P896
Prosjekterende:		Tiltakshaver:	Dato
5. etg i Samfunnshuset, Arbeidersamfunnets plass 1, 0181 Oslo Post: PB. 8928 Youngstorget, 0028 Oslo Telefon: +47 90 79 46 14 E-post: aholli@architectopia.com www.architectopia.com		Sigdal kommune Borgestubakken 2 3350 Prestfoss	12.03.2026
		Godkjent av	
		AJH	
		Sign.	Kontroll
		PH	KLJ
Prosjektnavn:		Prosjekt adresse:	M:
Boliger i Holmengata		Holmengata 3350 Prestfoss	1:1
Type tegning:		Gnr./Bnr./Festenr.:	Ark.
Dør og vindusskjema		36/83	A3
		Tegningsnr.:	
		A50-01	
		Revisjon	