
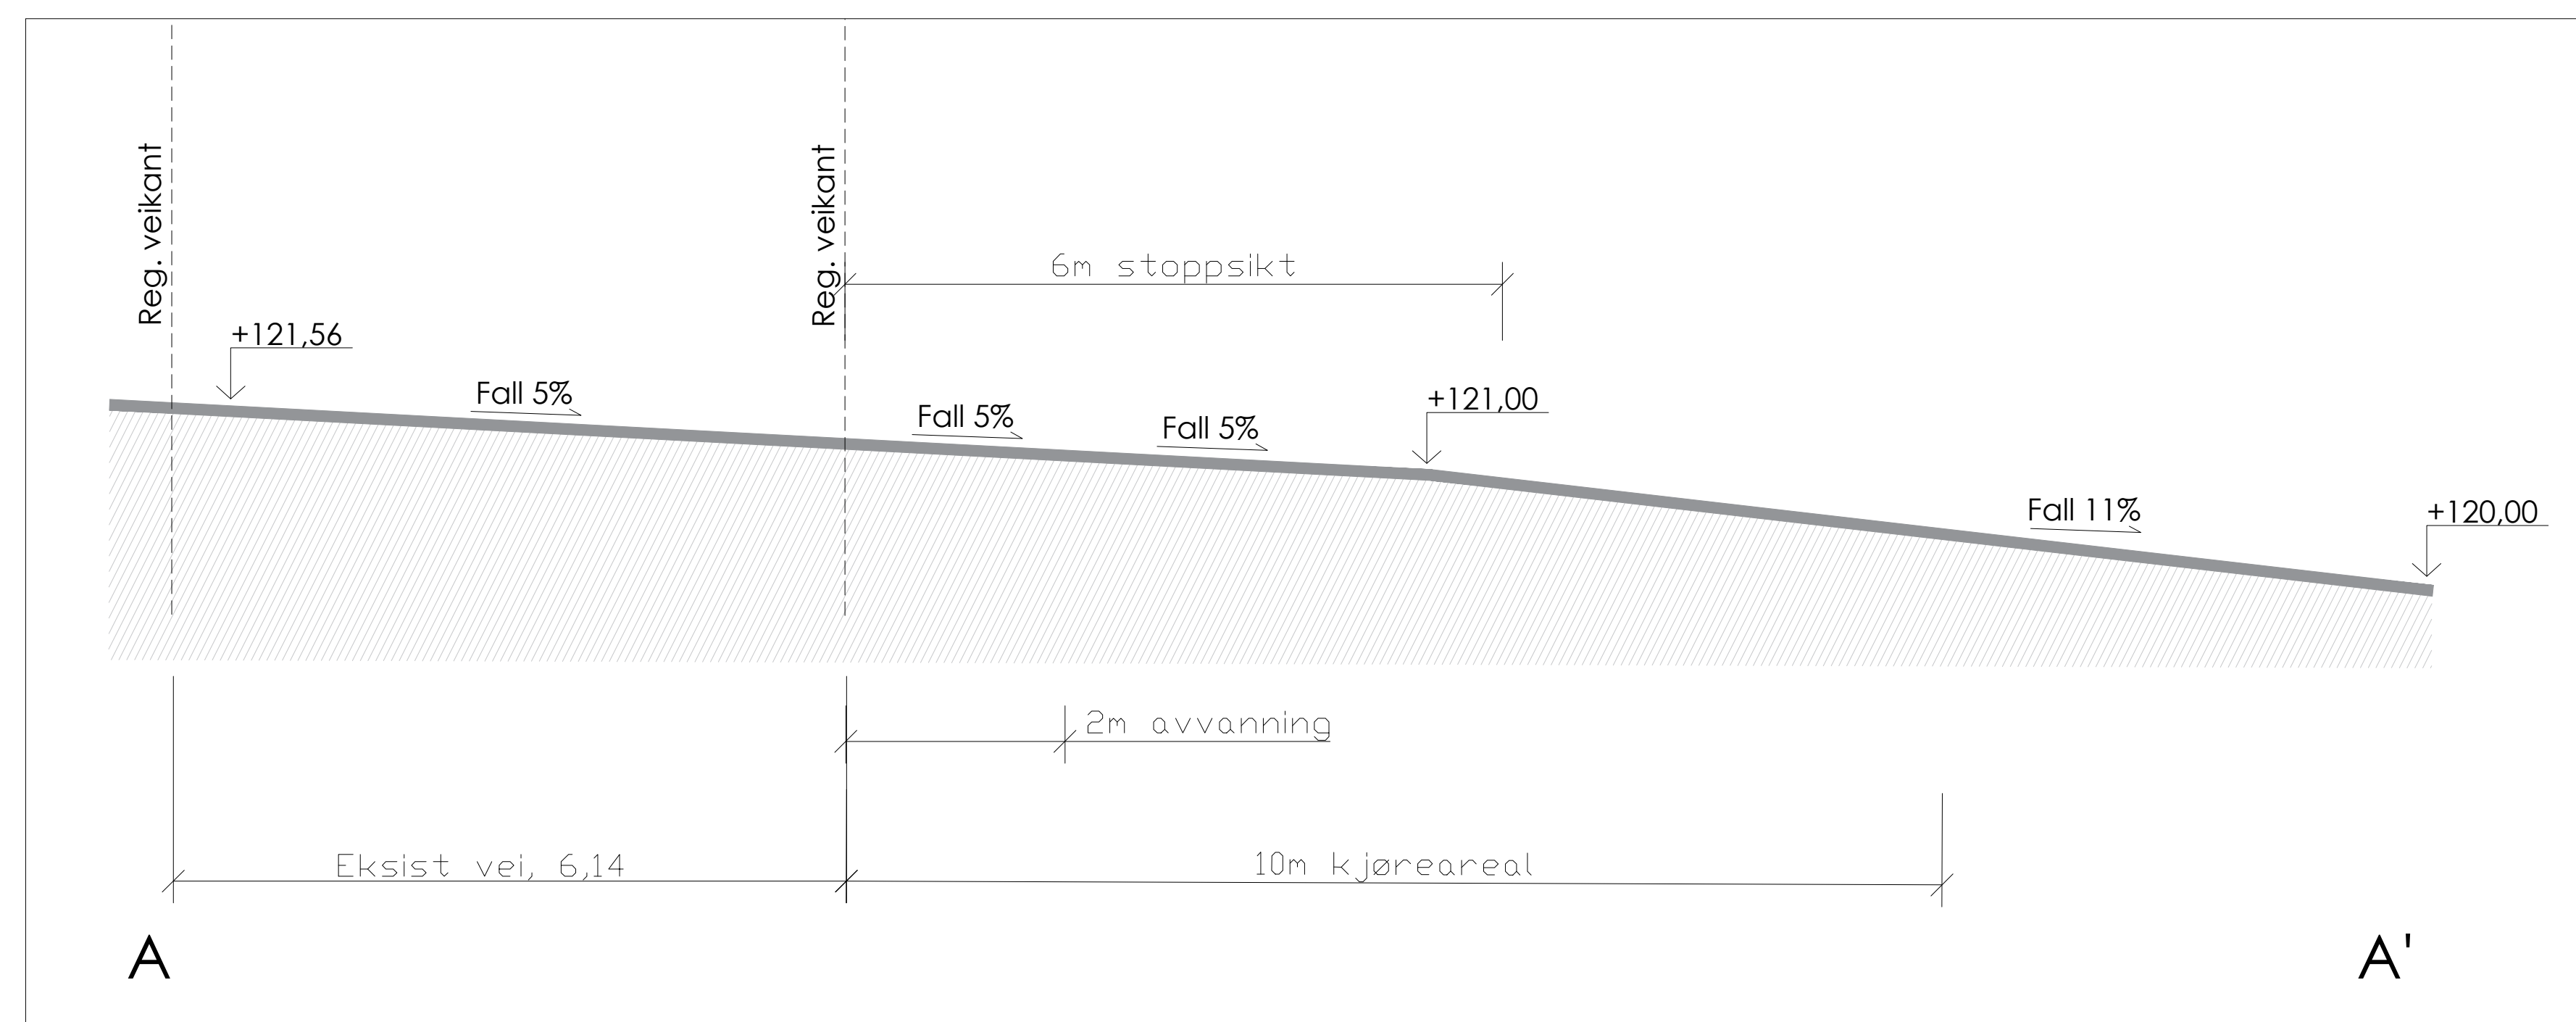
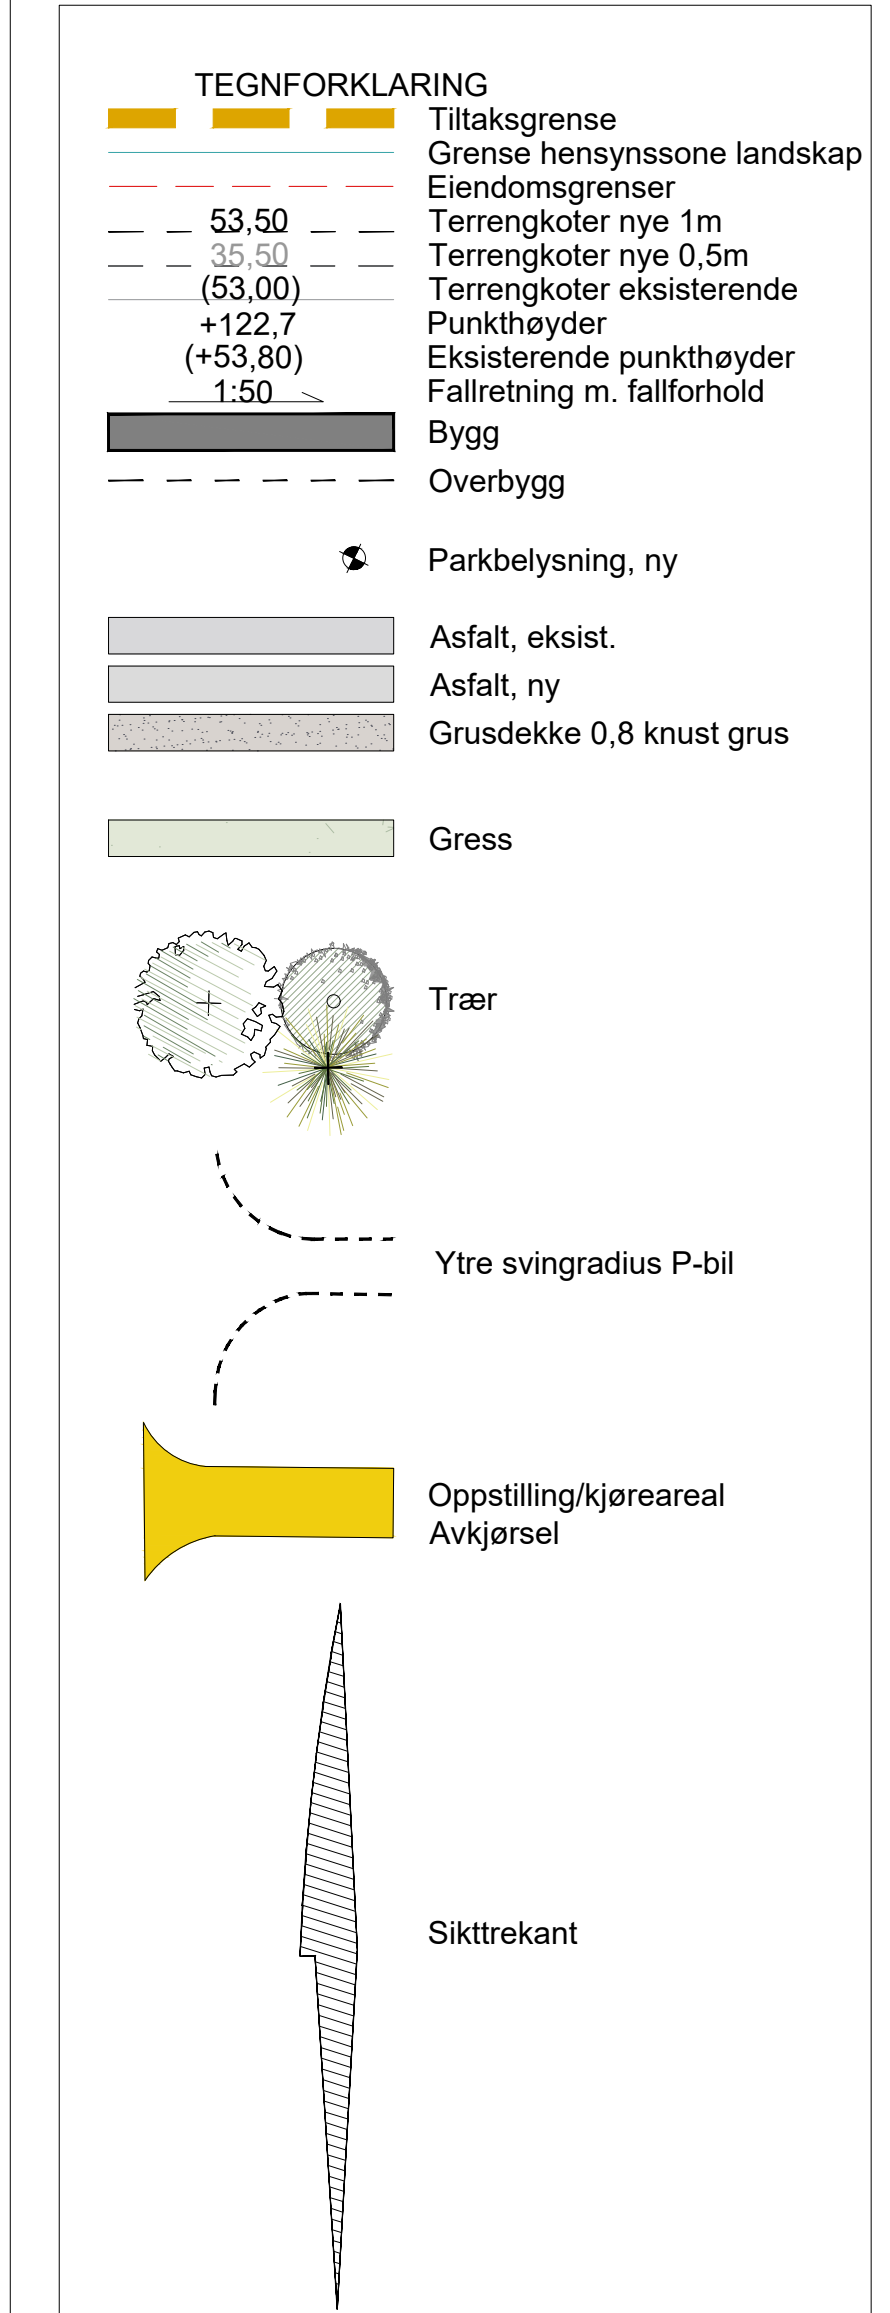
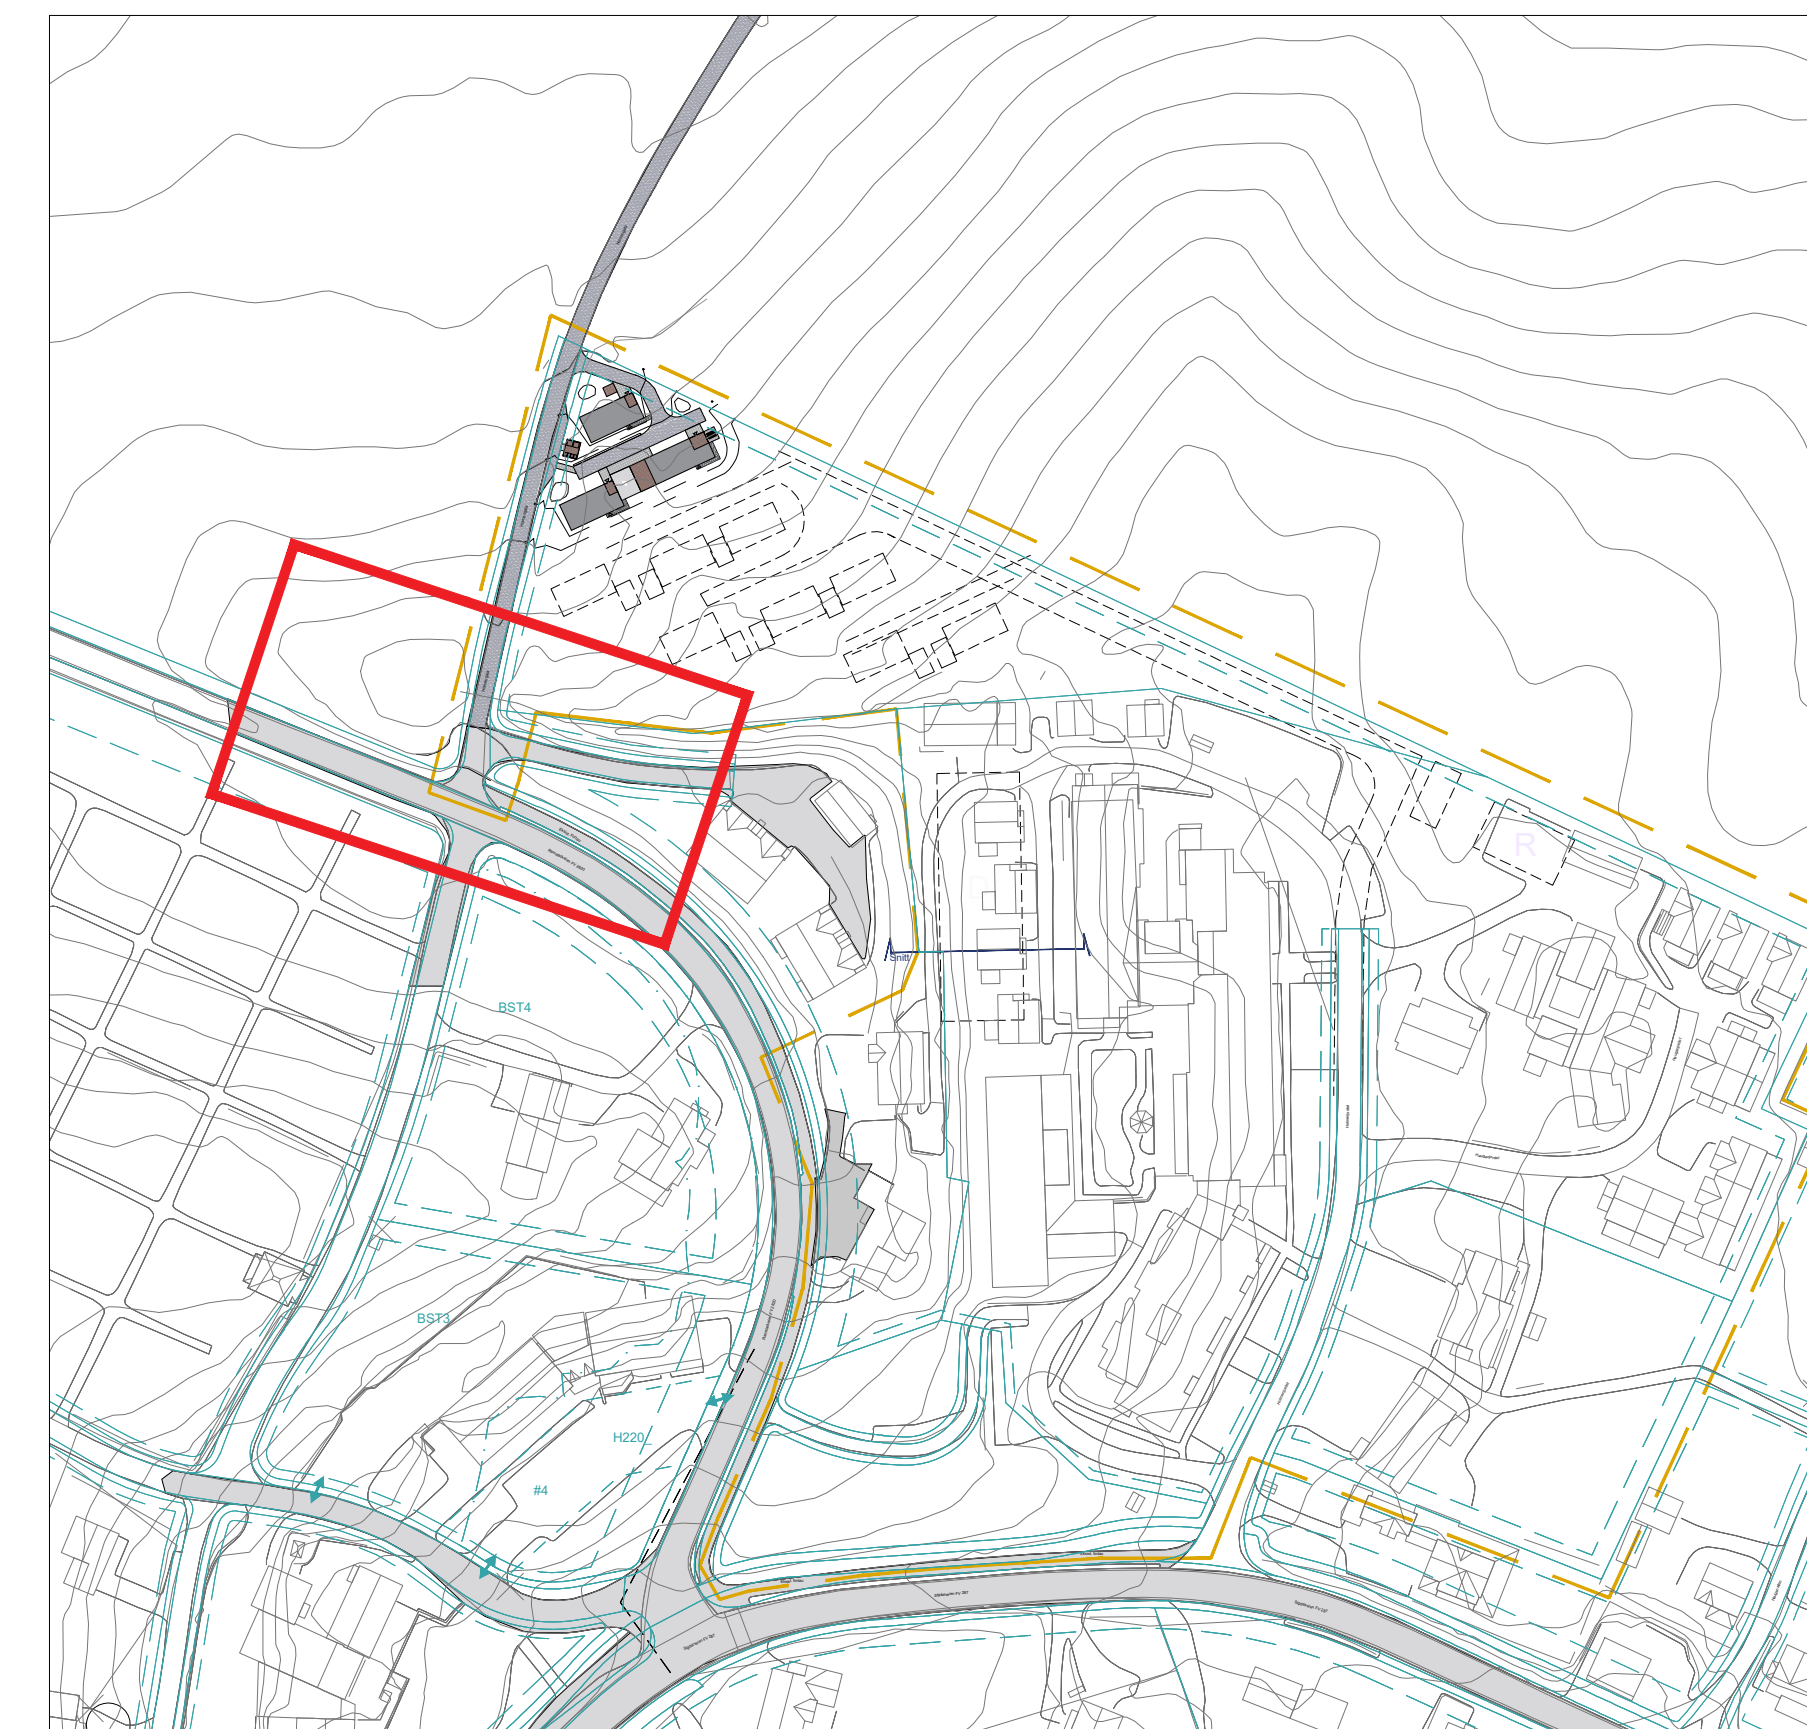


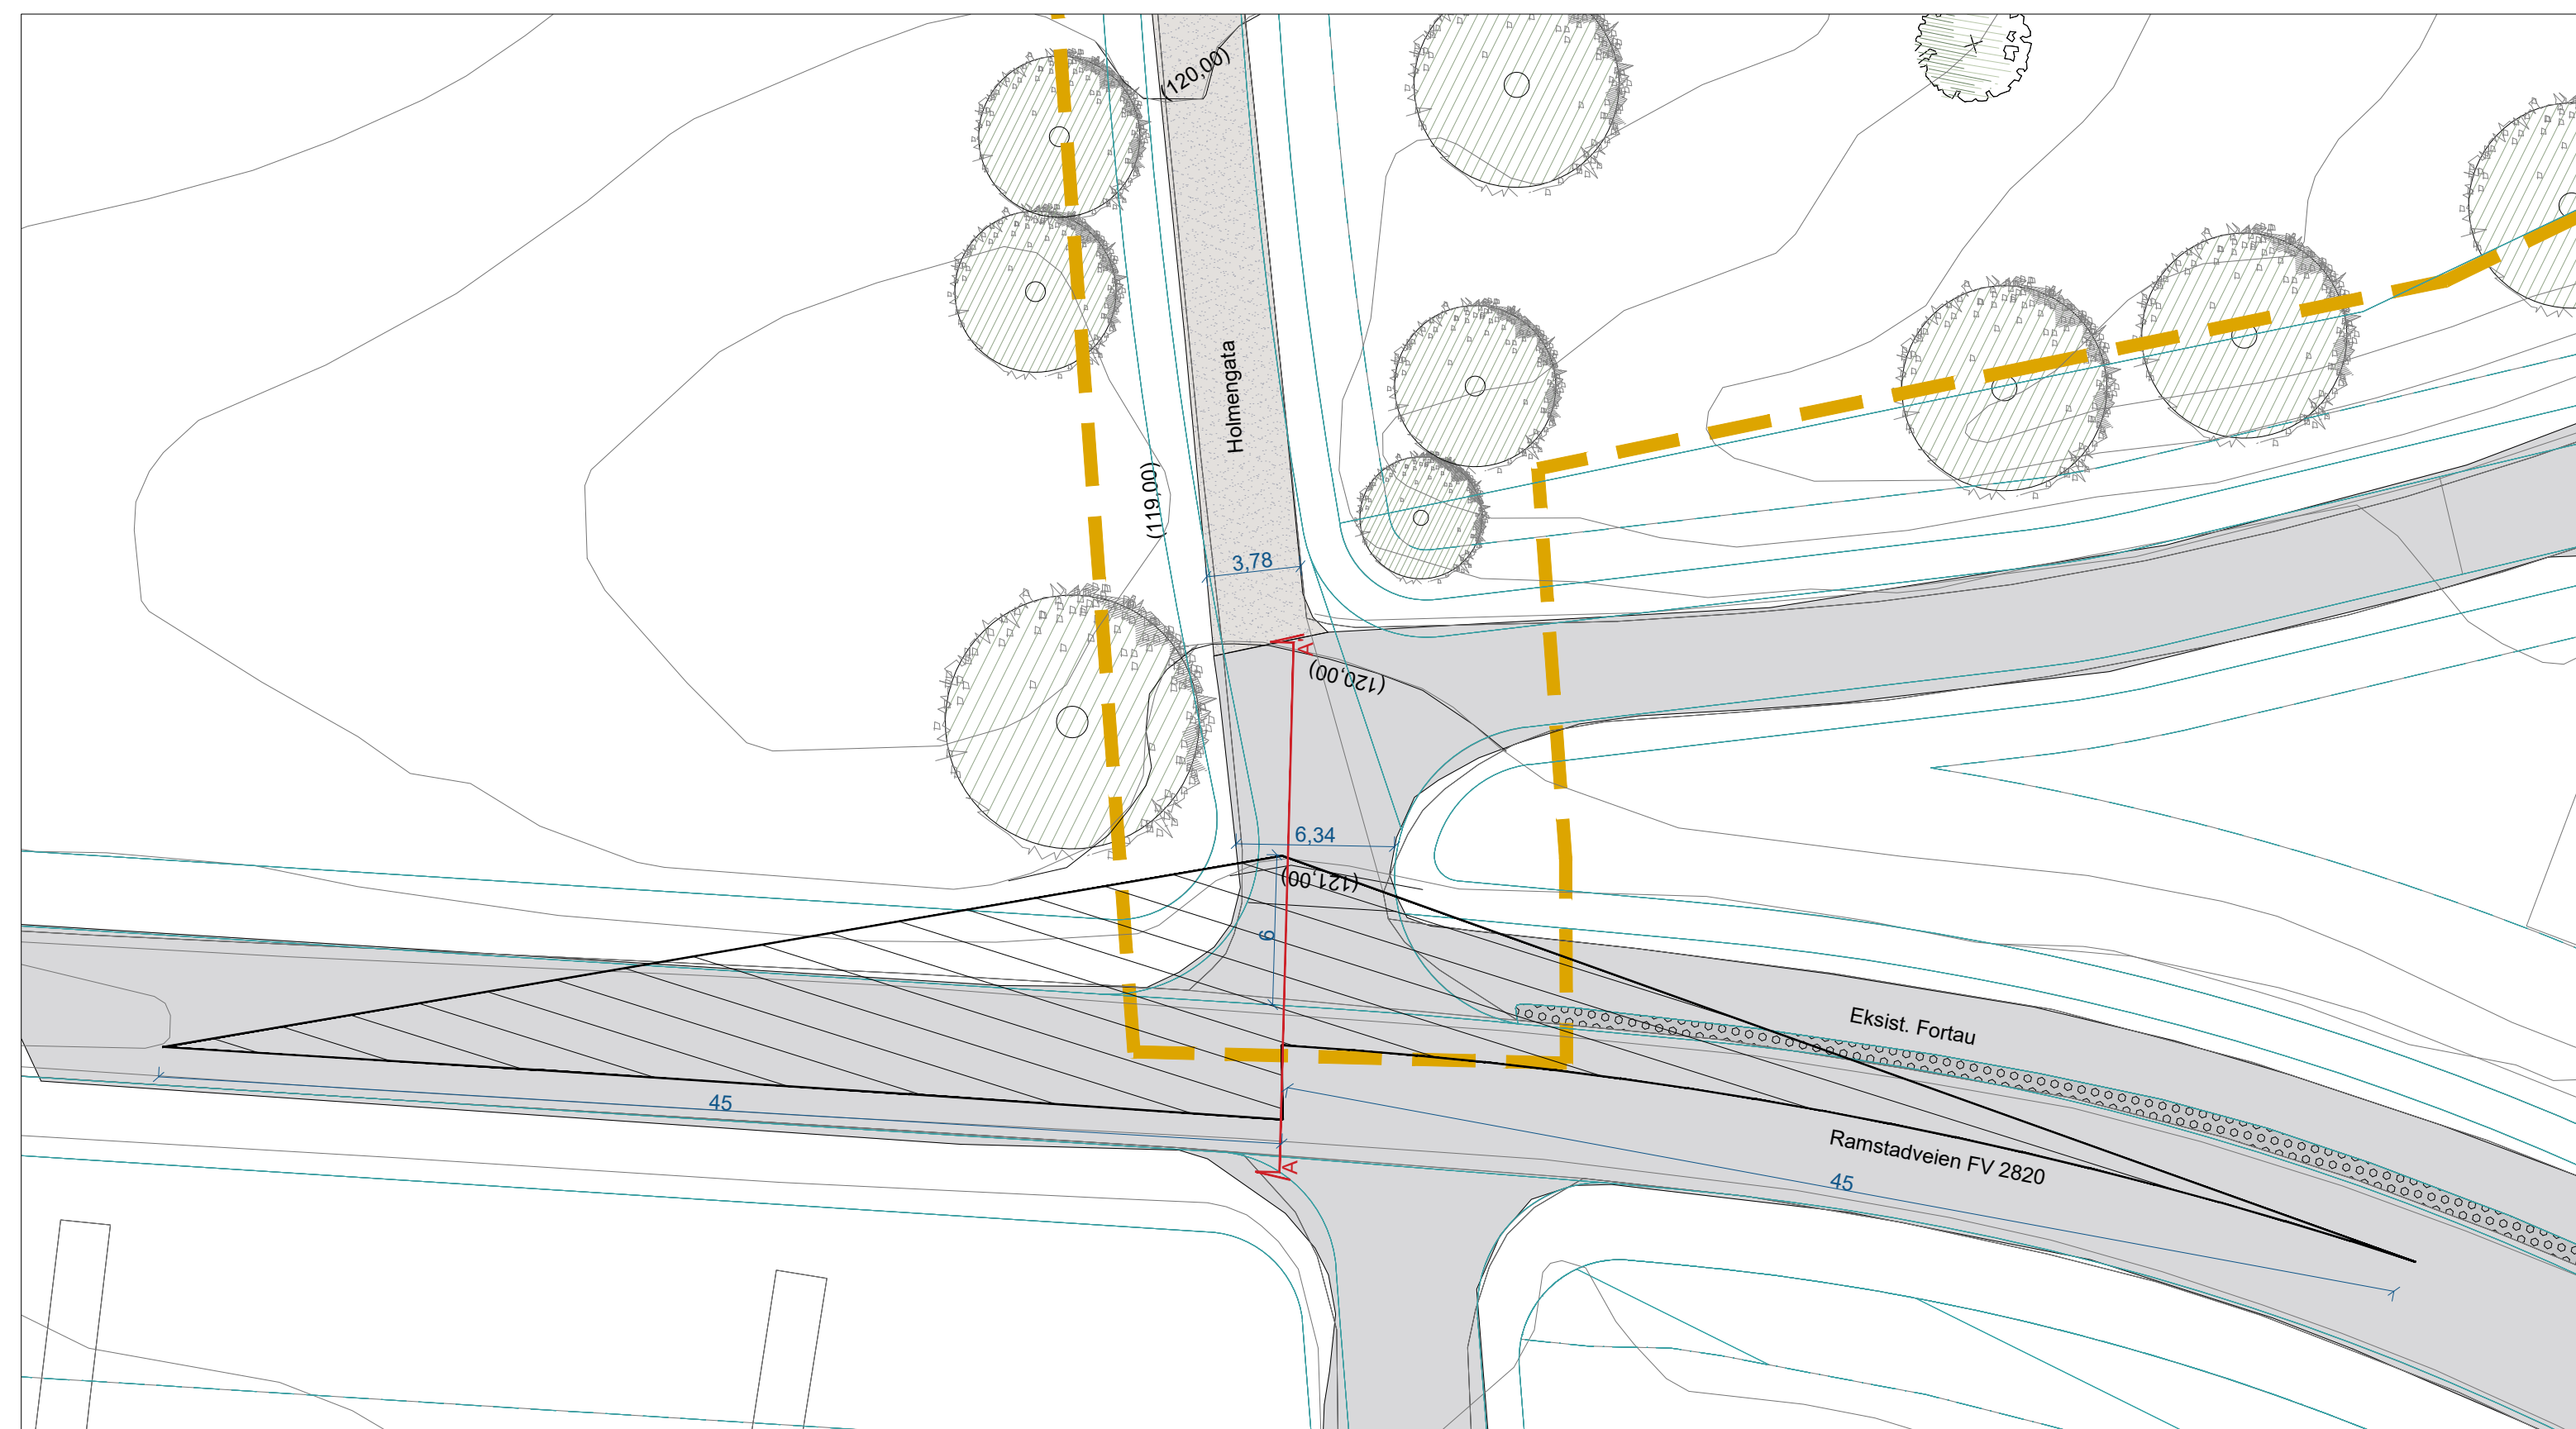

ÅDT: 300
Hastighetsgrense: 50km/h
Avkjørseln er eksisterende

[illegible]

PROSJEKT
Boliger i Holmengata, Sigdalheimen

BYGGHERRE
Sigdal kommune

LANDSKAPSGRUTEIN
INBY
Grubbegeta 14, 0179 OSLO
TLF.: 22 94 24 10, FAX.: 22 94 24 01
EPOST: inby@inby.no

TEGNING VISER

Avkjørselsplan Sigdalveien

FASE
Rammefase

DATO		TEGNET	KS / Målekvallitet
XXXXXX		PB	RS
MALESTOKK	TEGNING NR.		REVISJON
Var. A1	L 301 B BH		X