



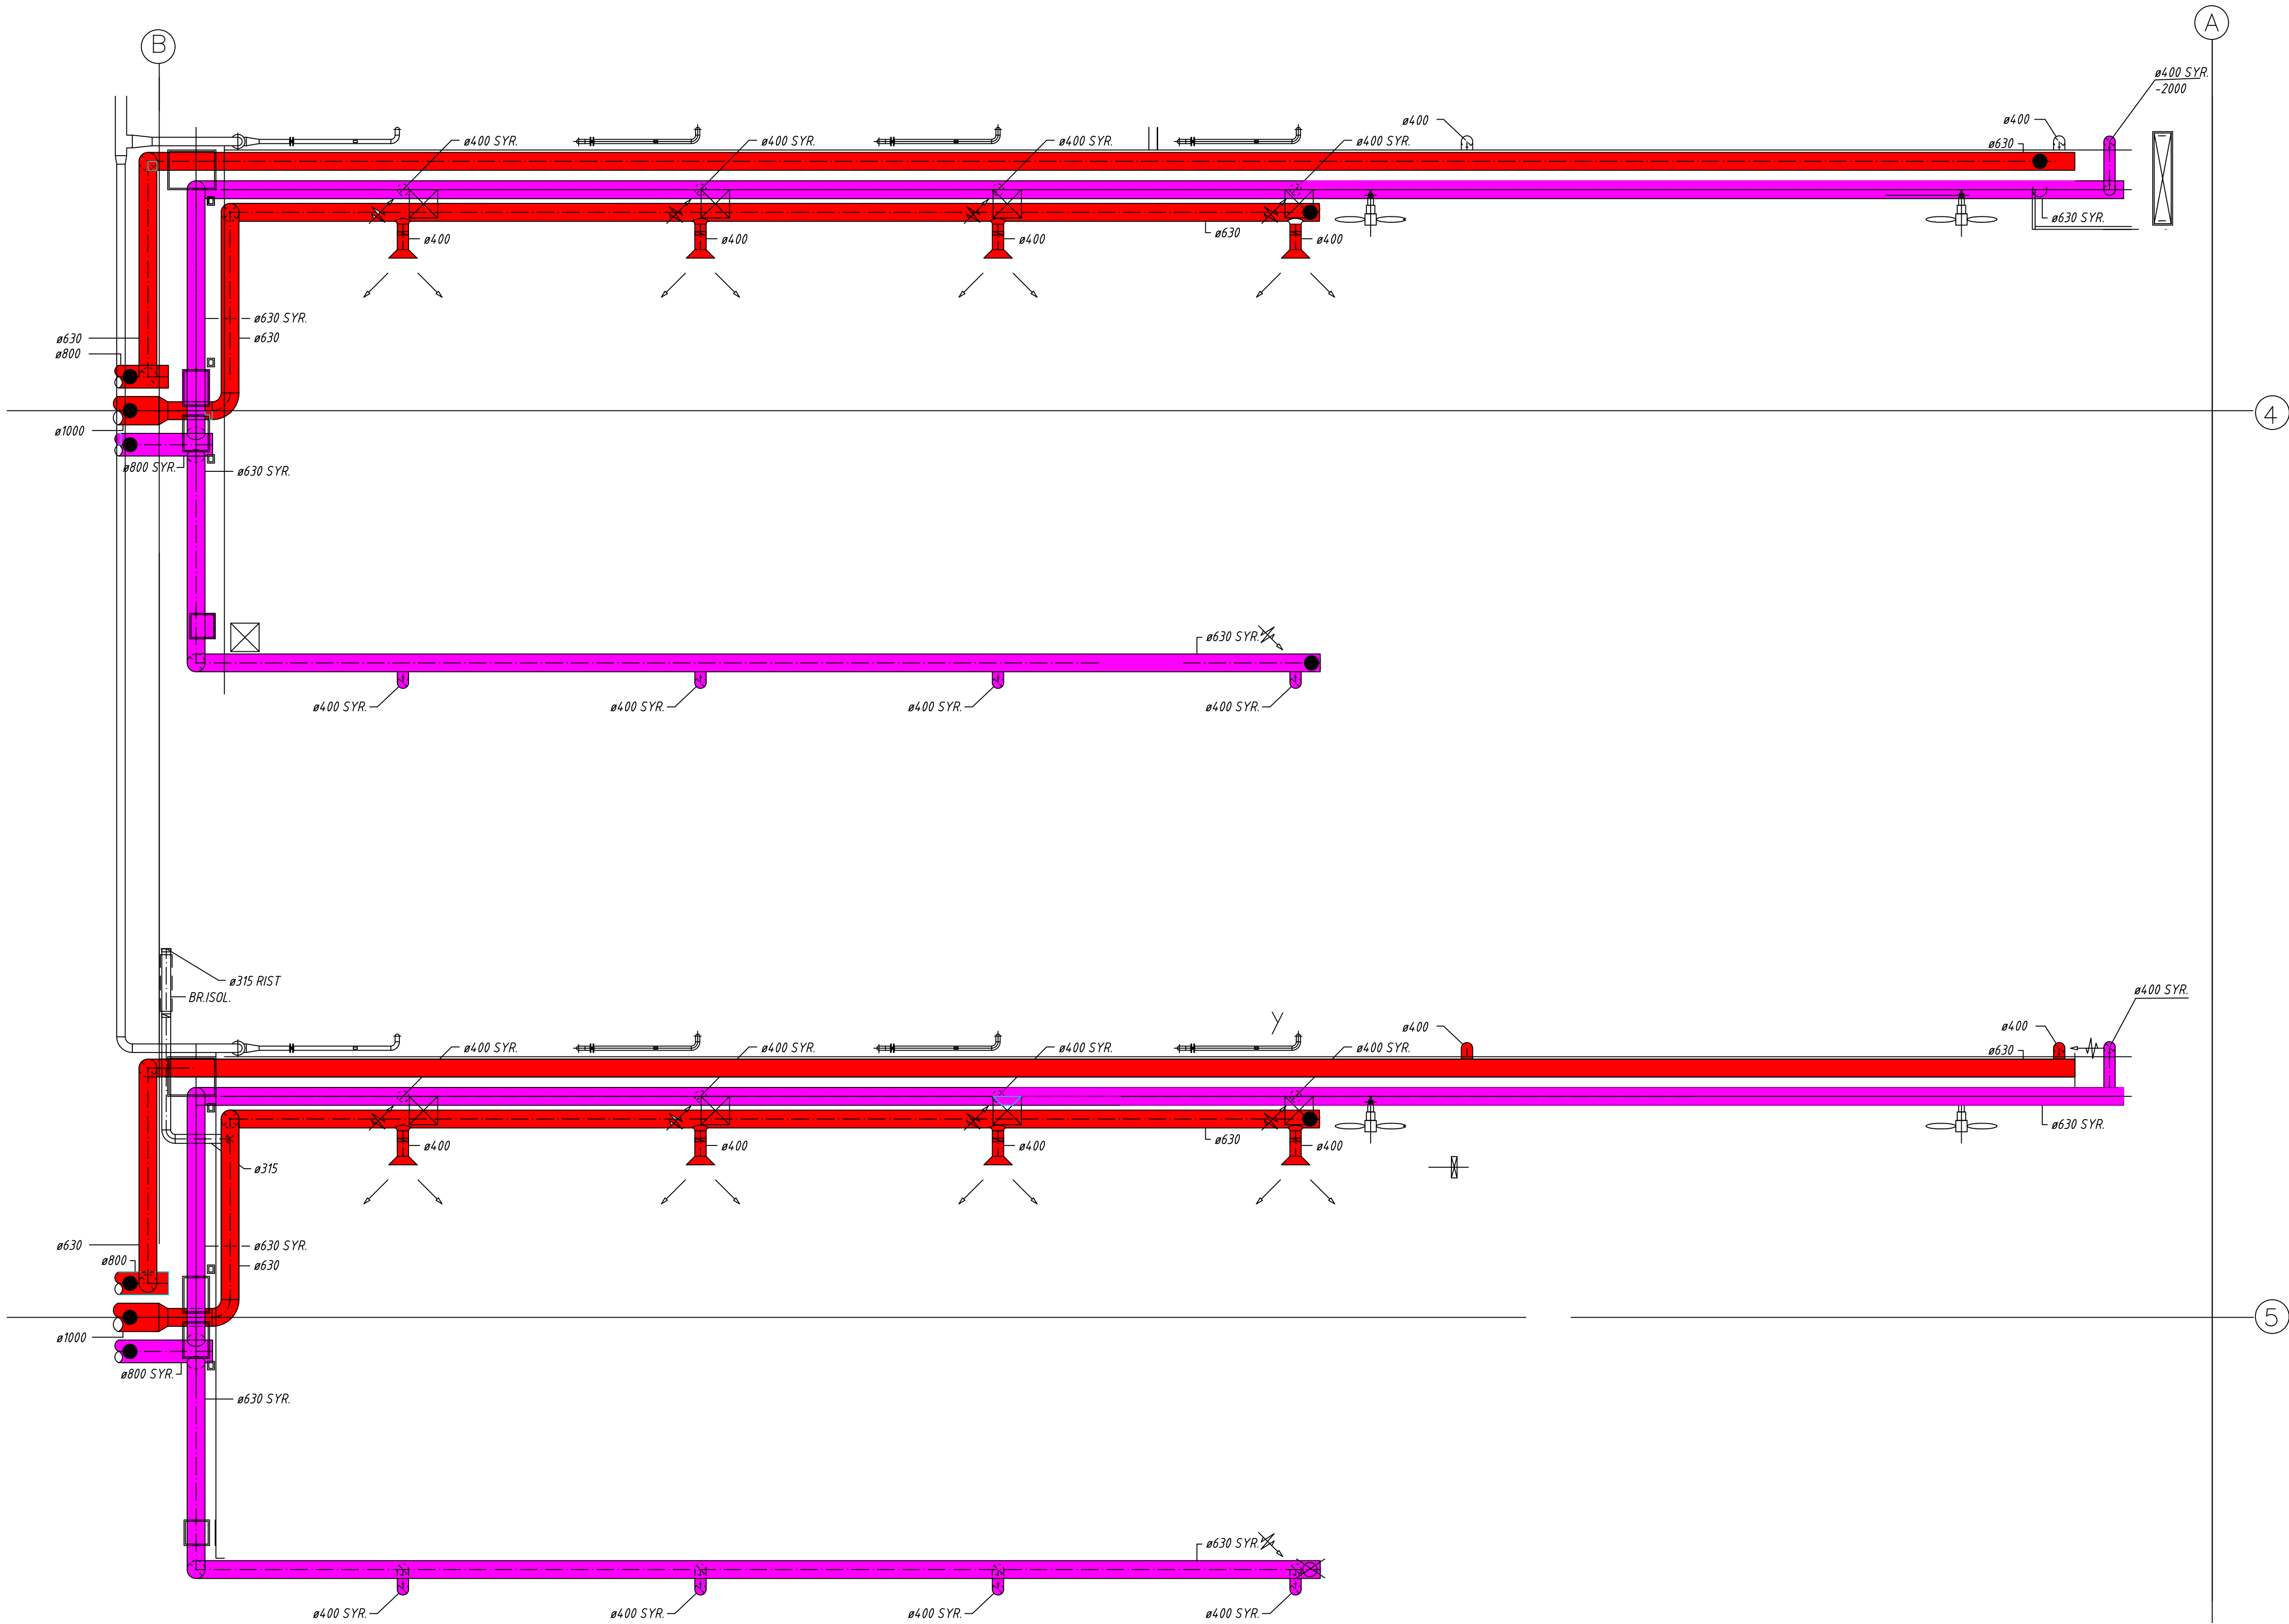

- ANMERKINGER:
1. Alle kanalstørrelse som vist på tegning er aktuelle
 2. Denne tegningen er uavhengig av skala og skala kan variere
 3. Denne tegningen er basert på opprinnelig tegningsunderlag mottatt fra VAV.

- Demontering - Syrefaststål
- Riving - Galvanisertstål

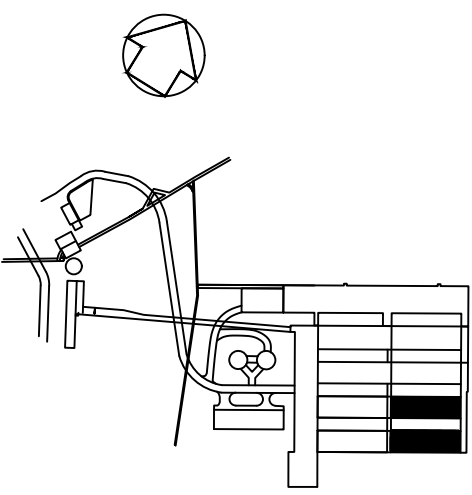

F01	2026-08-21	Rivetegning for konkuransesgrunnlag	AriMuh	MLe	KrRoen
Revisjon	Dato	Beskrivelse	Utarb.av	Kontr.	Godkj.
Dette dokumentet er utarbeidet av Norconsult AS for den oppdragsgiver og i anledning det oppdrag som fremgår nedenfor. Innholdet i dokumentet er Norconsult AS' eiendom. Dokumentet skal bare benyttes for det formål som oppdraget gjelder, og må ikke kopieres eller gjøres tilgjengelig i større utstrekning enn formålet tilsier.					
Vann- og avløpsetaten					Målestokk (gjelder for A1 format)
Bekkelaget RA - Oppgradering 2000-anlegget Biohall 3 og 4 - Akse 4-5 Rivingsplan Del 02					
Norconsult 		Oppdragsnummer	52502296	Tegningsnummer	V-20-352-2-RIVE
					Revisjon